

Stadt Varel

Vorhabenbezogener Bebauungsplan Nr. 212 D „Deichhörn-Sandkuhle“

Vorbereitung des Aufstellungsbeschlusses

Ausschuss für Stadtentwicklung, Planung und Umweltschutz
08.09.2020




Luftbild Gesamt, 2015





Luftbild Gesamt, aktuell

Bauleitplanverfahren (FNP und B-Plan)

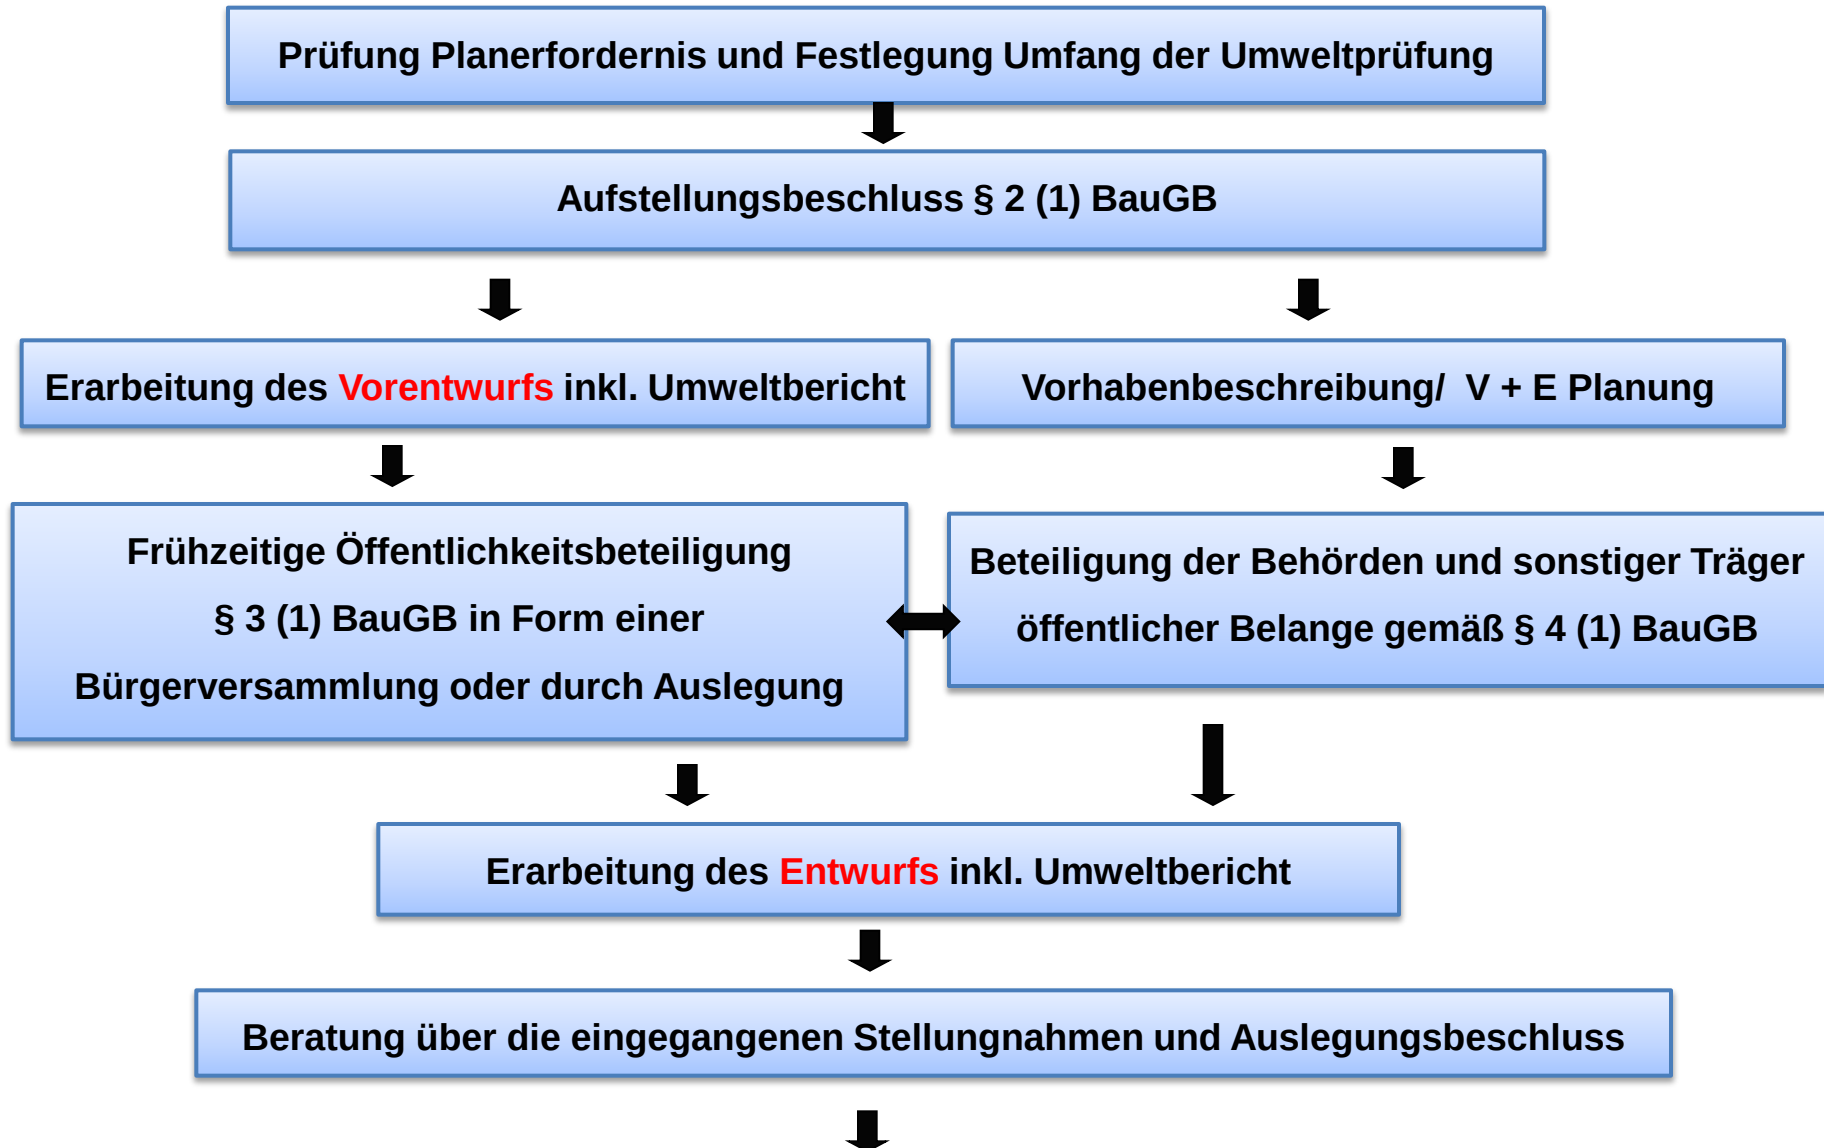

Bauleitplanverfahren (FNP und VHB)

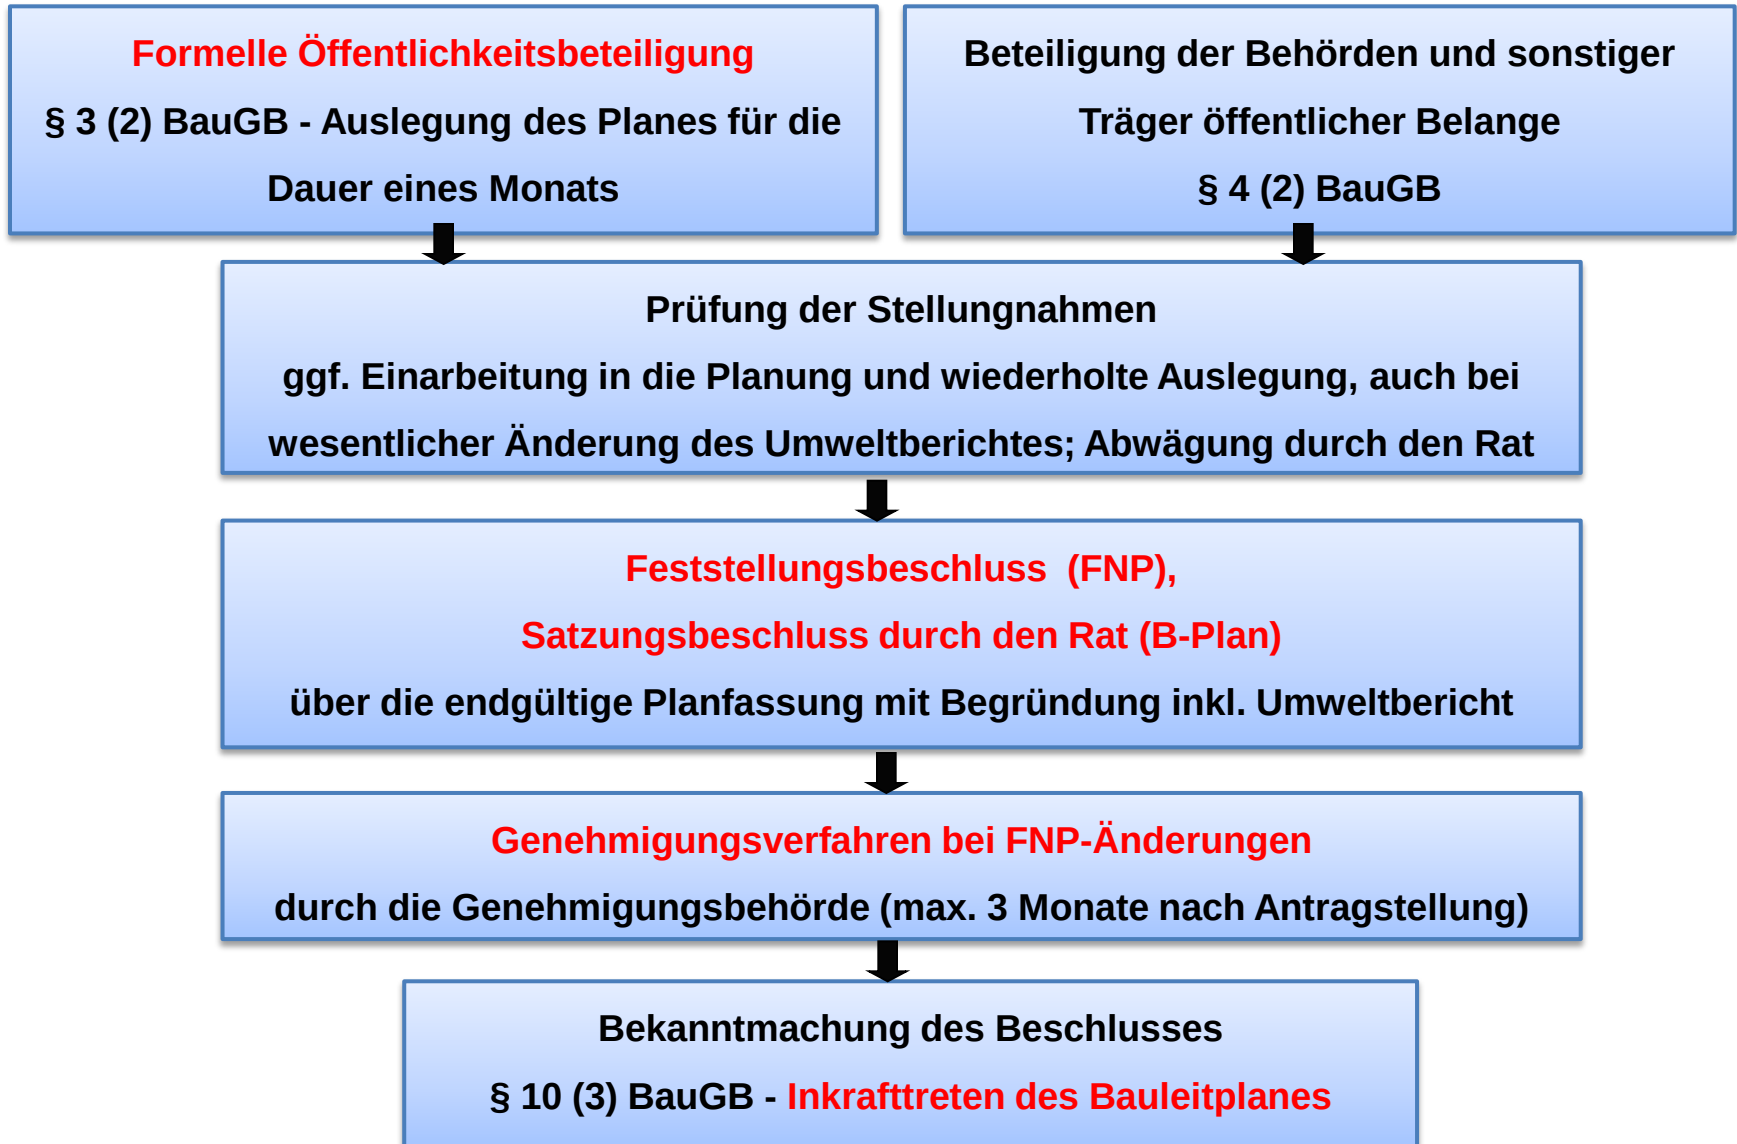

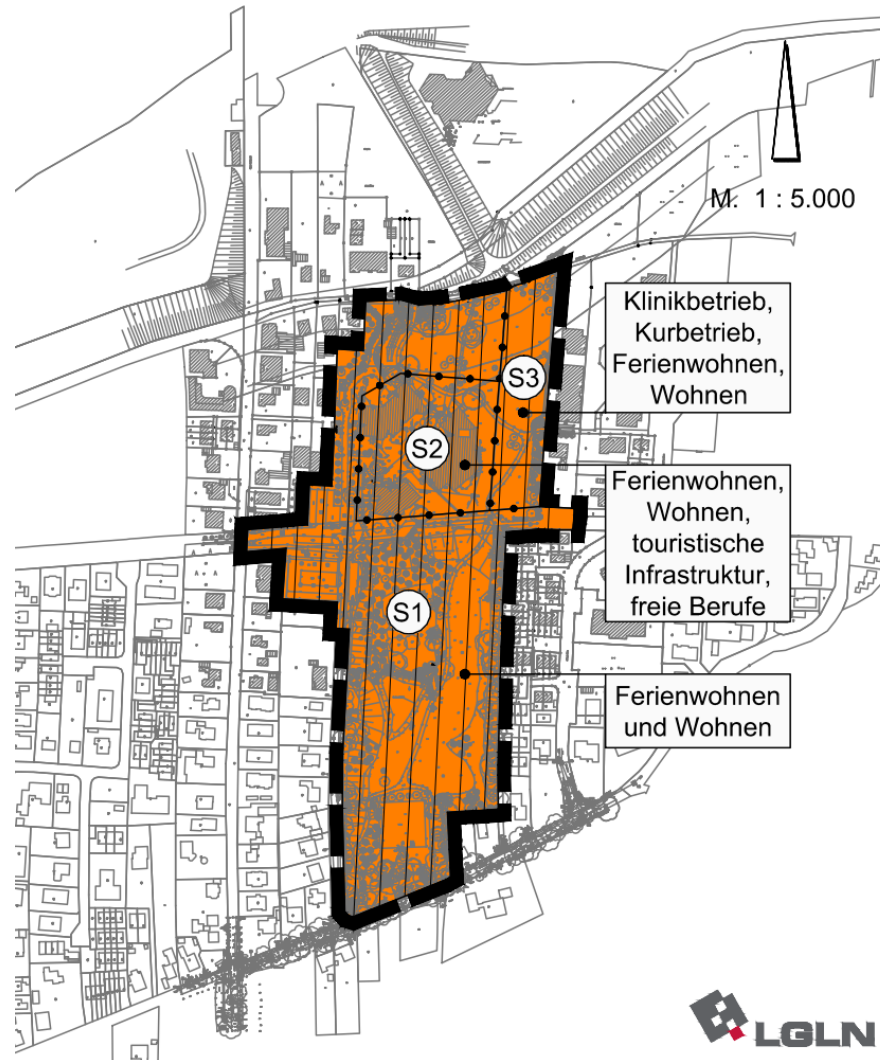

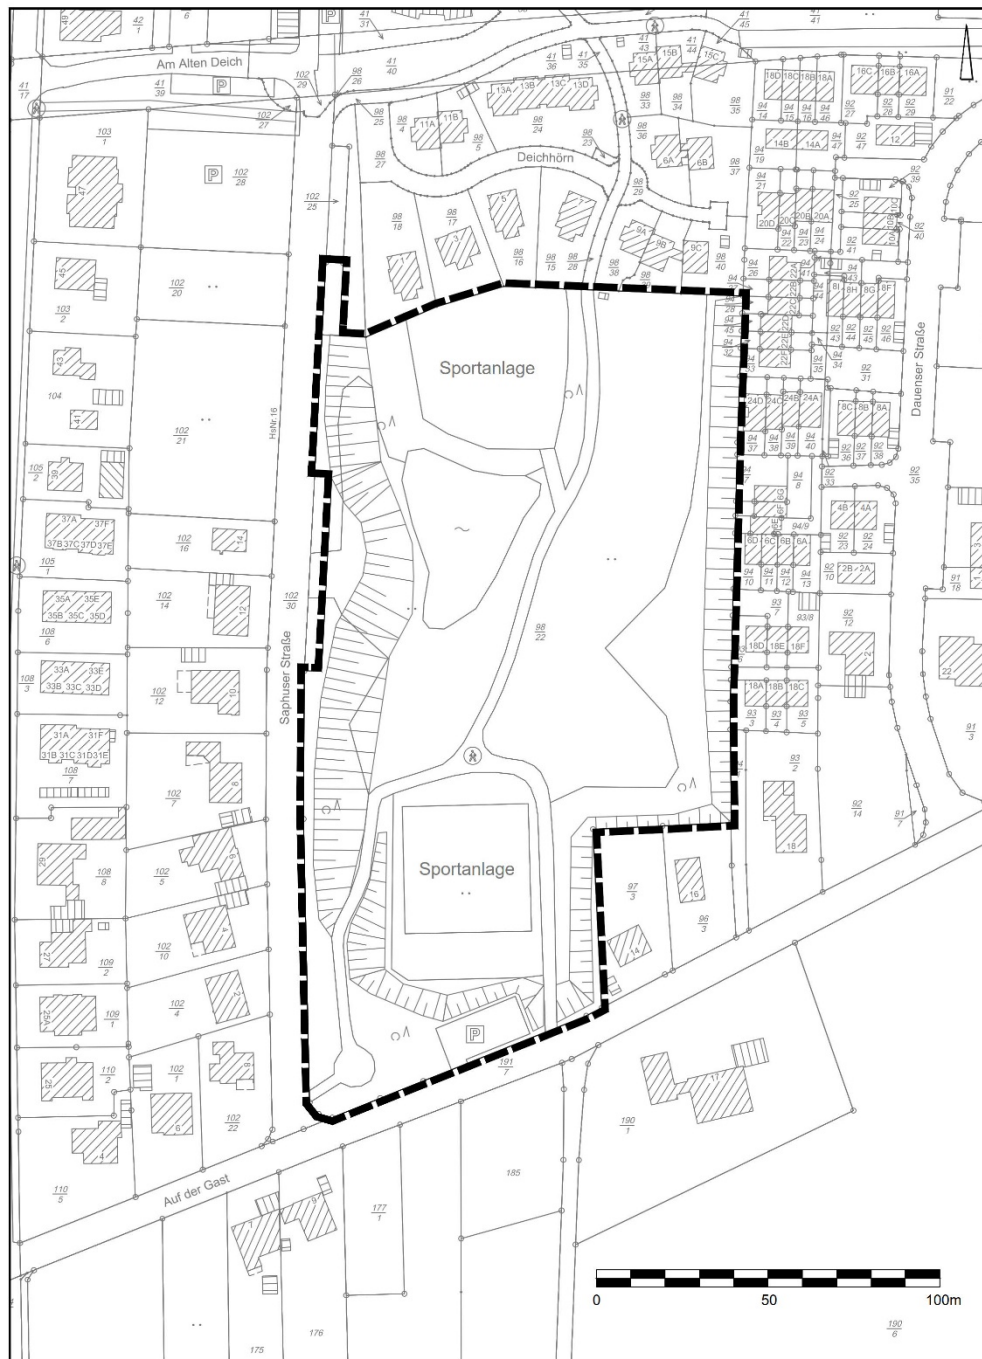


Abbildung Geltungsbereich

Vorhabenbezogener
Bebauungsplan Nr. 212D
„Sandkuhle“

NORDSEE KURANLAGE DEICHHÖRN







1. BA Häuser 1 – 5, Blick Richtung Norden
Präsentation 2014/2015



Realisiertes Bauvorhaben Stand 2020



Realisiertes Bauvorhaben Stand 2020



2. BA Häuser 6 - 9, Blick vom Platz nach Osten
Präsentation 2014/2015



Realisiertes Bauvorhaben Stand 2020



Realisiertes Bauvorhaben 2. BA Blick von der Saphuser Straße



Ferienhäuser an der öffentlichen fußläufigen Durchwegung





Neu angelegter Teich mit der Bebauung aus dem 2. BA

Dangast – Ferienzentrum
Anzahl der Betten

1. – 3. Bauabschnitt


Häuser 1-9	⇒	
244 Betten		
Häuser 10-19	⇒	132 Betten
Haus 20	⇒	75 Betten
Gesamt	⇒	451 Betten

Summe aller Betten ⇒ 661 Betten

4. Bauabschnitt

Haus 21	⇒	5 Betten
Haus 22	⇒	5 Betten
Haus 23	⇒	16 Betten
Haus 24	⇒	8 Betten
Haus 25	⇒	16 Betten
Haus 26	⇒	8 Betten
Haus 27	⇒	16 Betten
Haus 28	⇒	16 Betten
Haus 29	⇒	8 Betten
Haus 30	⇒	8 Betten
Häuser 31-34	⇒	16 Betten
Häuser 35-38	⇒	44 Betten
Haus 39	⇒	8 Betten
Haus 40	⇒	16 Betten
Häuser 41-45	⇒	20 Betten
Gesamt	⇒	210 Betten

Vorgaben für die maximale Dichte des Plangebietes

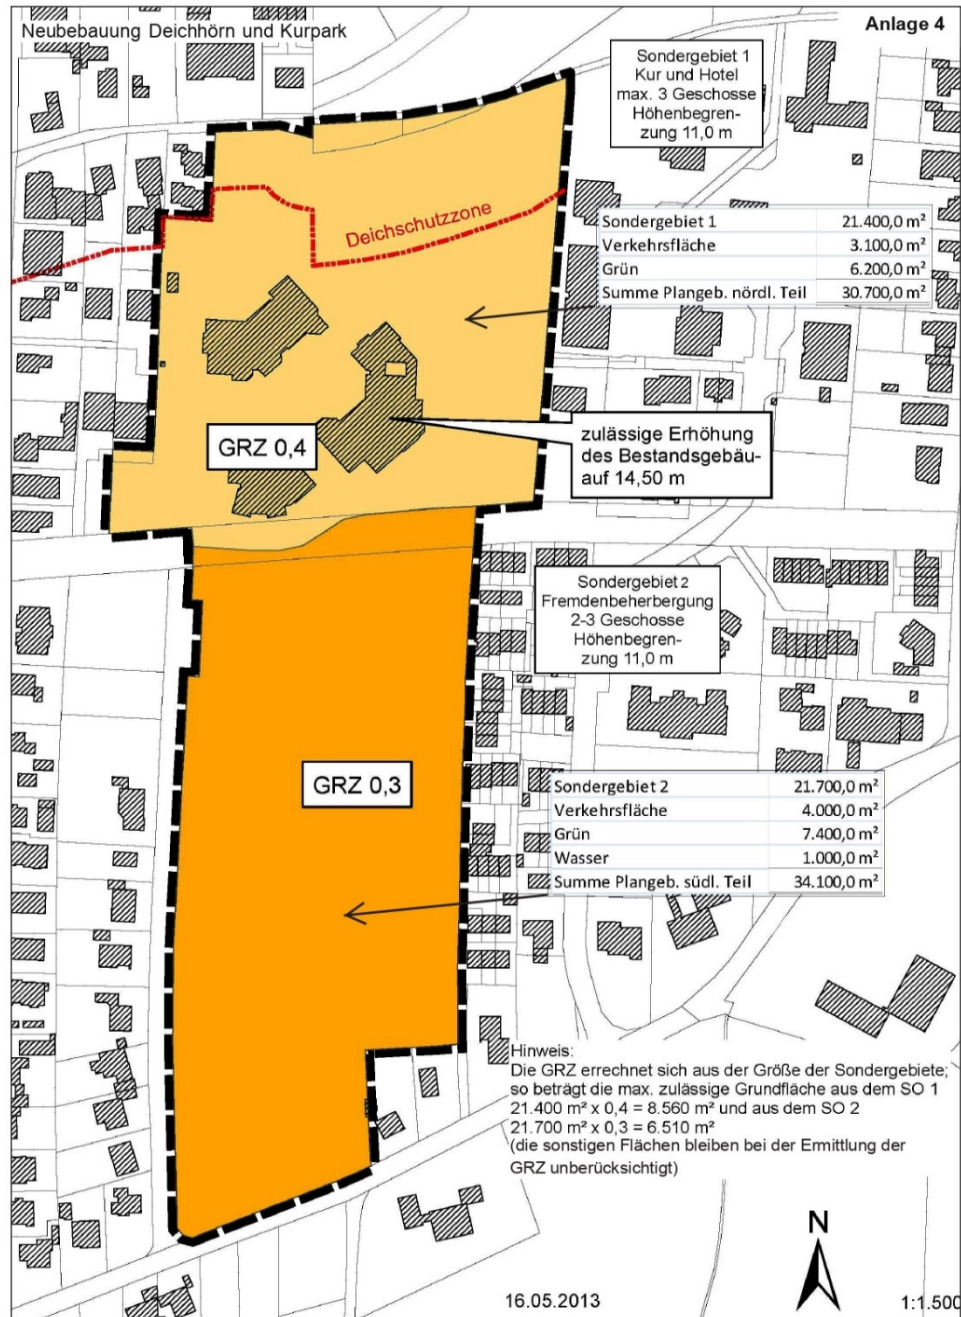

NACHWEIS DICHTe

1529

Bauvorhaben: Nordseepark Dangast
LAGEPLAN

Bauherr: Peters Wohnbau GmbH & Co. KG
An der Rennweide 30
26316 Varel - Dangast

Grundstück: Gemarkung: Varel - Land

I. BA Deichhörn

SO Ferienwohnen , offene Bauweise, TH ≤ 6,20m/ 8,70m, FH ≤ 8,50m/ 11,50m, Textliche Festsetzungen
GRZ I: 0,2 GRZ II: 0,3 Zahl der Vollgeschosse: II / III
Fläche: ca. 11.113qm

Gebäude/ Terrassenfläche: 1898,43 m²
Versiegelte Fläche/ Zuwegung: 787,20 m²
Zuwegung/ Öffentliche Verkehrsfläche: 1001,00 m²
Grünfläche: 7426,37 m²

GRZ I 0,17
GRZ II 0,24
GRZ II inkl. öffentl. Verkehrsfläche 0,33

II. BA Deichhörn

SO Ferienwohnen , offene Bauweise

Häuser 6-9:	GRZ I: 0,4	GRZ II: 0,6	Zahl der Vollgeschosse: III	TH ≤ 9,10m, FH ≤ 11,60m
Häuser 10-15:	GRZ I: 0,3	GRZ II: 0,45	Zahl der Vollgeschosse: II	TH ≤ 6,60m, FH ≤ 10,50m
Häuser 16-19:	GRZ I: 0,25	GRZ II: 0,4	Zahl der Vollgeschosse: II	TH ≤ 4,50m, FH ≤ 9,00m
Dangast Haus:	GRZ I: 0,5	GRZ II: 0,75	Zahl der Vollgeschosse: II	FH ≤ 11,00m

Fläche: ca. 21.357qm

Gebäude/ Terrassenfläche: 3917,42 m²
Versiegelte Fläche/ Zuwegung: 1059,09 m²
Zuwegung/ Öffentliche Verkehrsfläche: 6749,51 m²
Grünfläche: 9630,98 m²

GRZ I 0,18
GRZ II 0,23
GRZ II inkl. öffentl. Verkehrsfläche 0,55

III. BA Deichhörn

SO Ferienwohnen , abweichende Bauweise, FH ≤ 13,50m
GRZ I: 0,4 GRZ II: 0,6 Zahl der Vollgeschosse: III
Fläche: ca. 4.348qm

Gebäude/ Terrassenfläche: 1234,56 m²
Versiegelte Fläche/ Zuwegung: 563,77 m²
Zuwegung/ Öffentliche Verkehrsfläche: 646,00 m²
Grünfläche: 1903,67 m²

GRZ I 0,28
GRZ II 0,41
GRZ II inkl. öffentl. Verkehrsfläche 0,56

IV. BA Sandgrube

B-Plan in Planung

GRZ I: GRZ II: Zahl der Vollgeschosse:
Fläche: ca. 24.837qm

Gebäude/ Terrassenfläche: 4639,00 m²
Versiegelte Fläche/ Zuwegung: 1824,00 m²
Zuwegung/ Öffentliche Verkehrsfläche: 2401,36 m²
Grünfläche: 15972,64 m²

GRZ I 0,19
GRZ II 0,26
GRZ II inkl. öffentl. Verkehrsfläche 0,36

I. – IV. BA Gesamtwerte gerundet

GRZ I	ca. 0,20
GRZ II	ca. 0,26
öffentliche Verkehrsfläche	ca. 0,18
Grünfläche	ca. 0,57

direkte Verluste von
Biotopstrukturen,
Lebensräumen oder
bedeutsamen
Teillebensräumen

- *Verlust Kleingewässer?*
- *Gehölzverluste?*
- *Verlust Brutplätze Wald-
ohreule, Schwalben?*
- *Verlust Laichgewässer und
Landlebensräume von Am-
phibien?*
- *Verlust Insektenlebens-
räume?*




indirekte
Veränderungen/
Qualitätsminderungen
verbleibender
Lebensräume

- *Veränderung Kleingewässer
durch Nutzungsintensivierung
im Umfeld?*
- *Verringerung der Qualität von
Nahrungshabitaten, z.B. durch
geringeren Blühpflanzenanteil?*
- *Störungen (z.B. während der
Bauphase)?*


Ergebnisse Biotop- und Nutzungstypen



Ergebnisse

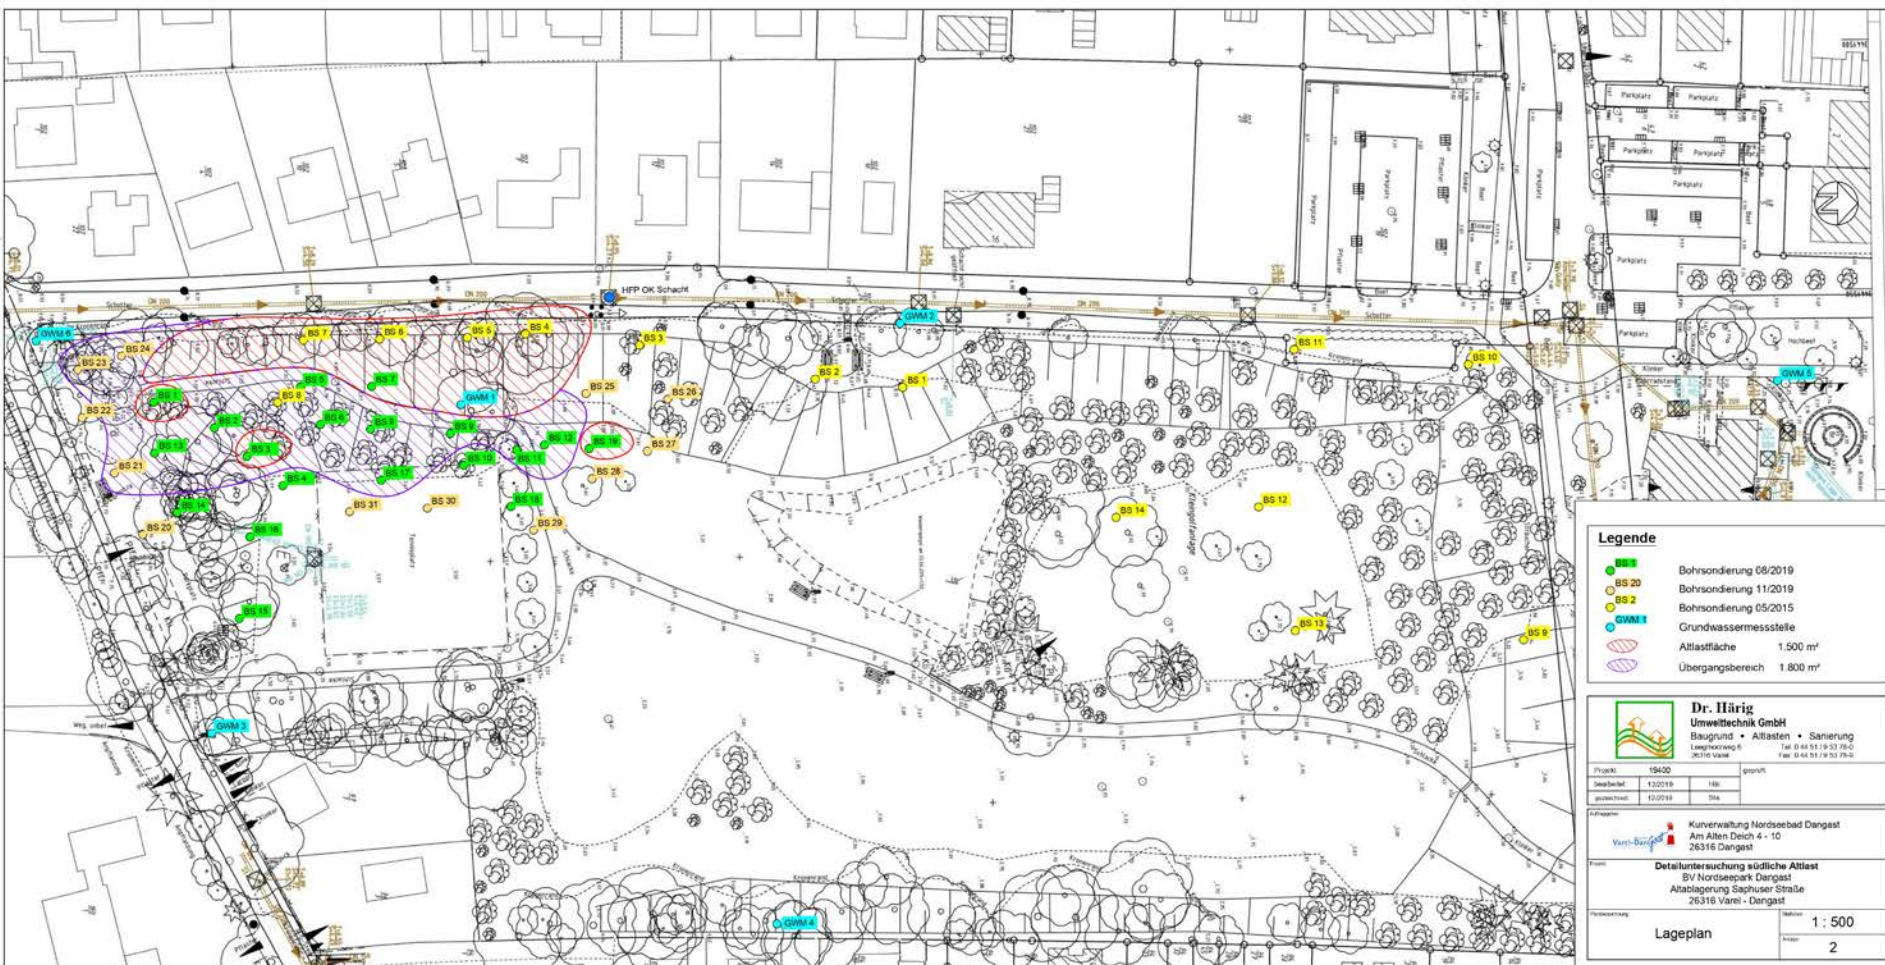

Dekontamination durch Bodenaustausch

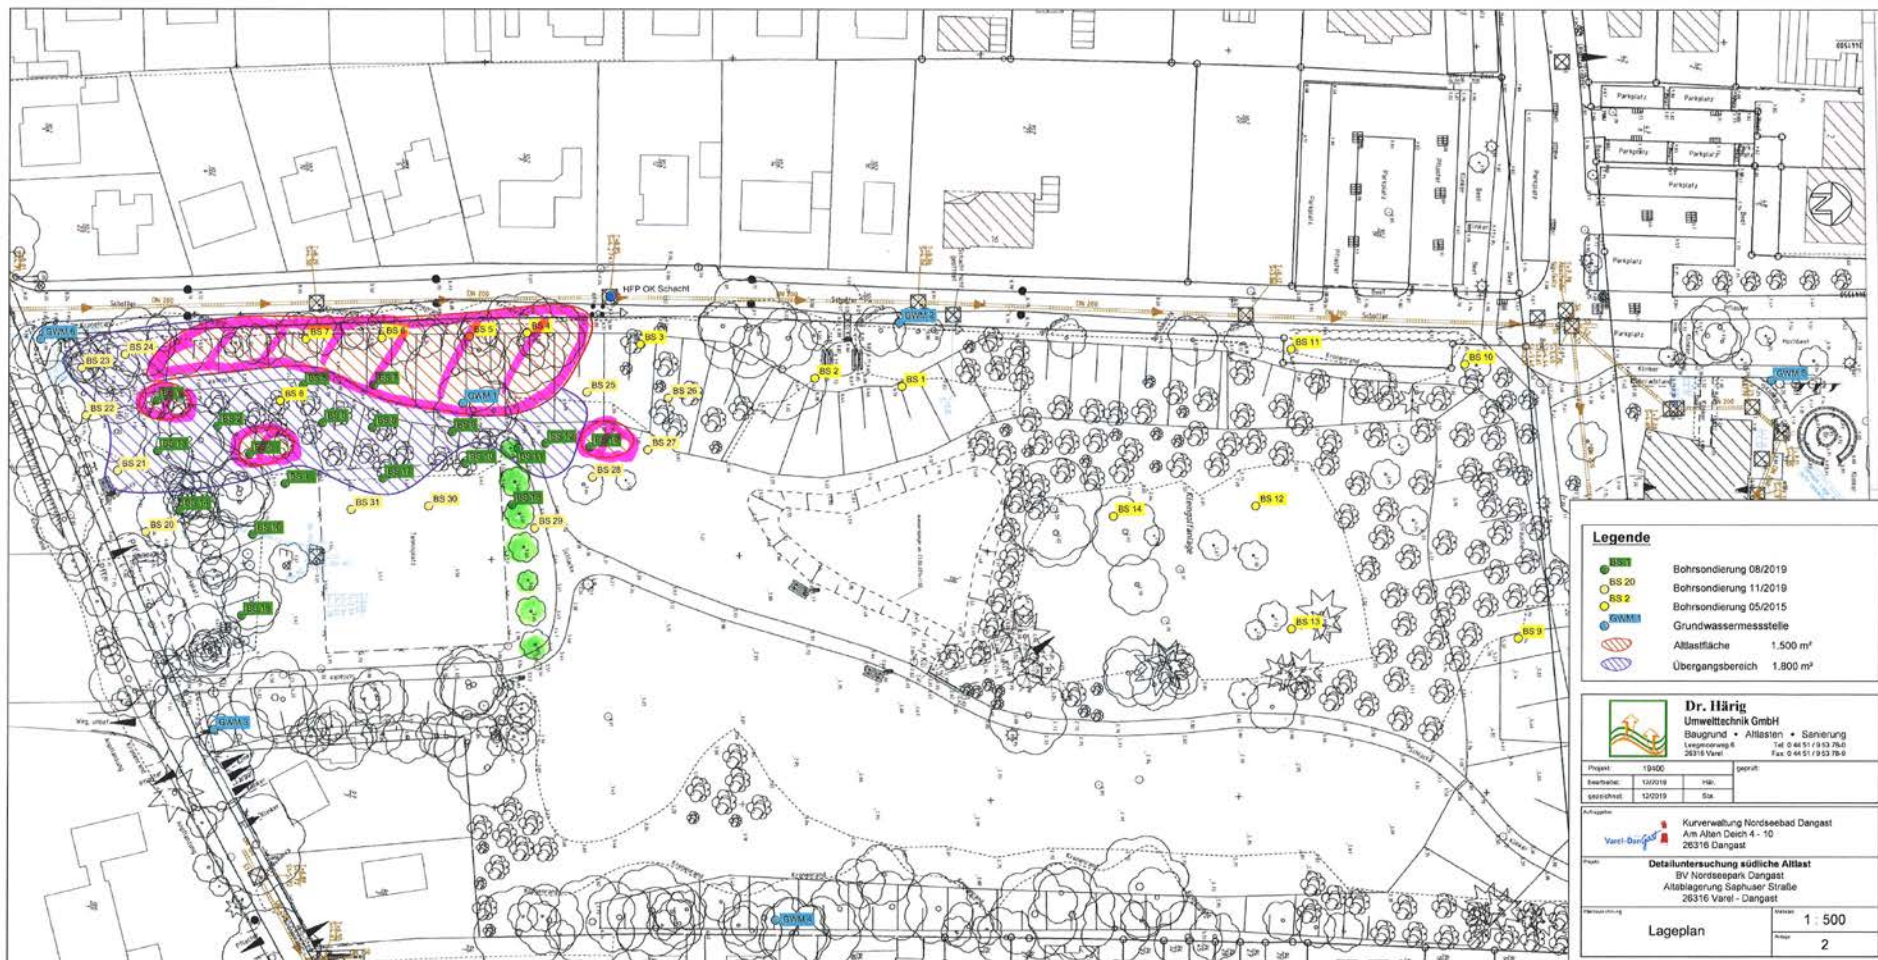

Dekontamination durch Bodenaustausch

NORDSEE KURANLAGE DEICHHÖRN




Gesamtplanung der 4 Bauabschnitte



BAUANTRAGSPLANUNG	
 	
ARCHITEKTUR, GEBÄUDE- UND BRANDSCHUTZPLANUNG	
Bauherr: 1929 - Hausbau & Design Am Markt 10 10117 Berlin	Bauherr: 1929 - Hausbau & Design & Co. KG Am Markt 10 10117 Berlin
Gesamtanlageplan BA I - IV	
Index: 101.17	101.17
Datum: 10.10.2023	Datum: 10.10.2023
Zeichner: 101.17	Zeichner: 101.17

Gesamtplanung der 4 Bauabschnitte

Darstellung der 4 verschiedenen Plangebiete

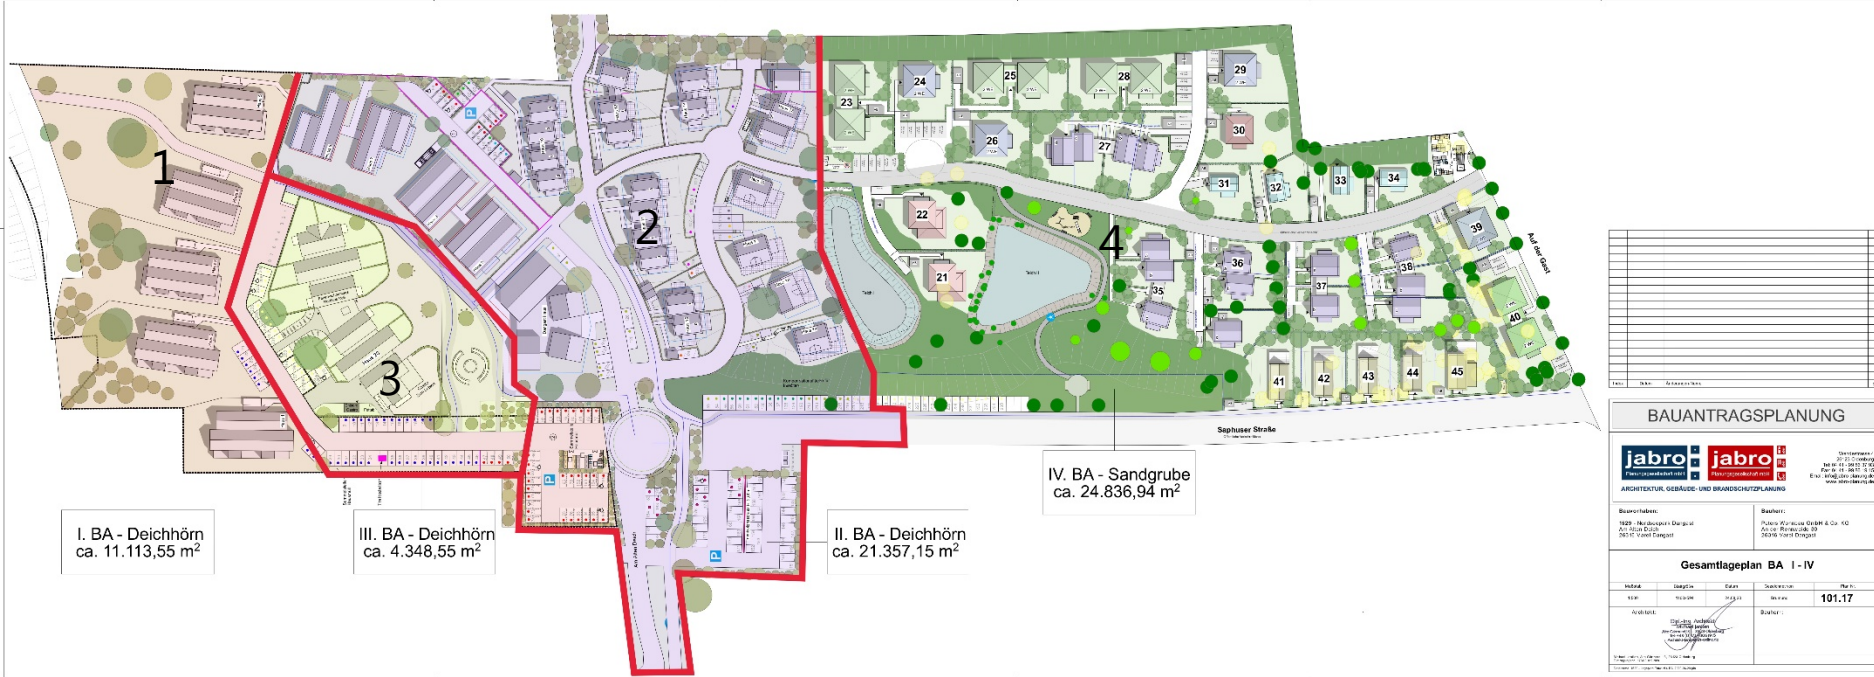

Haustypologien



Ansicht Eingang



Ansicht rechts



Ansicht links



Ansicht Rückseite

BAUVORHABEN:

1723 - Neubau eines
Einfamilienhauses
Am Alten Deich
26316 Varel-Dangast

AUFTRAGGEBER:

Peters Wohnbau GmbH &
Co. KG
An der Rennweide 30
26316 Varel-Dangast



ARCHITEKTUR, GEBÄUDE- UND BRANDSCHUTZPLANUNG
Wehdestrasse 4, 26123 Oldenburg
Tel: 04 41 - 99 86 37 93
Fax: 04 41 - 99 86 19 15
Email: info@jabro-planung.de / www.jabro-planung.de

2

Maßstab 1:100 Blattgröße 420x297 A3

Dipl.-Ing. Architekt
Michael Janßen
Alte Gärtnerei 13 - 2623 Oldenburg
Tel: +49 (0) 471 806 19 15
Architekt-janssen@t-online.de
Unterschrift Architekt

Entwurf Haus A - Ansichten

Datum
20.08.20


Gezeichnet von
Brumund

Dateline: 1723 Haus Typ A 2020-08-17.glt


1723

Unterschrift Bauherr:

Pfad: \Volumes\Projekte\Projekte\171723 - Nordseepark Dangast - 4 BA - Modulhäuser\03-Zeichnungen\03-Entwurf\01-Zeichnungen CAD\1723 Haus Typ A 2020-08-17.glt

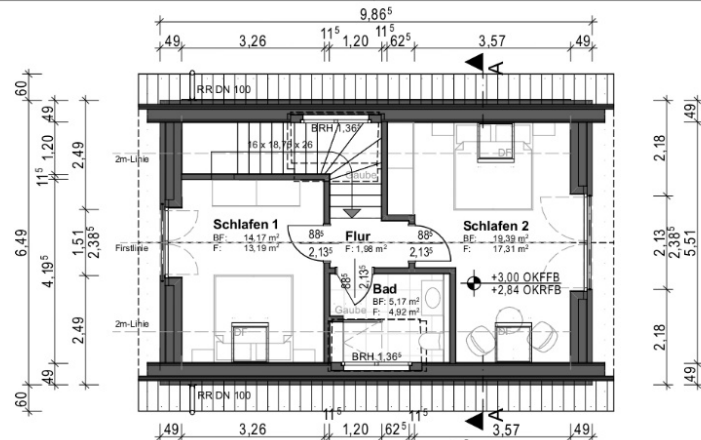


1. Obergeschoss

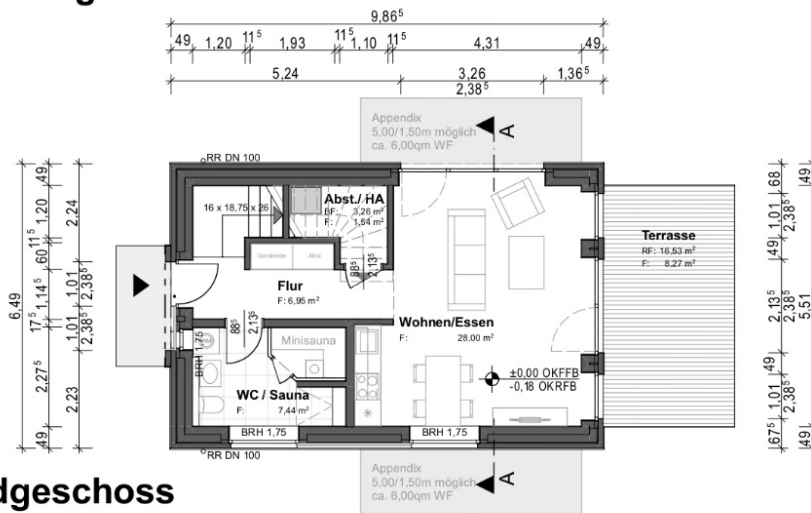

Erdgeschoss

Haus Typ A			
Raumname	Gemessene Fläche	Abzugsfläche	Berechnete Fläche (NRF)
Wohnen/Essen	28,00 m²	0,00 m²	28,00 m²
WC / Sauna	7,44 m²	0,00 m²	7,44 m²
Flur	6,95 m²	0,00 m²	6,95 m²
Abst./ HA	3,26 m²	1,72 m²	1,54 m²
Bad	5,17 m²	0,25 m²	4,92 m²
Flur	1,98 m²	0,00 m²	1,98 m²
Schlafen 1	14,17 m²	0,99 m²	13,19 m²
Schlafen 2	19,39 m²	2,08 m²	17,31 m²
Summe	86,36 m²	5,04 m²	81,33 m²

Außenbereich			
Raumname	Gemessene Fläche	Abzugsfläche	Berechnete Fläche (NRF)
Terrasse	16,53 m²	8,27 m²	8,27 m²
Summe	16,53 m²	8,27 m²	8,27 m²

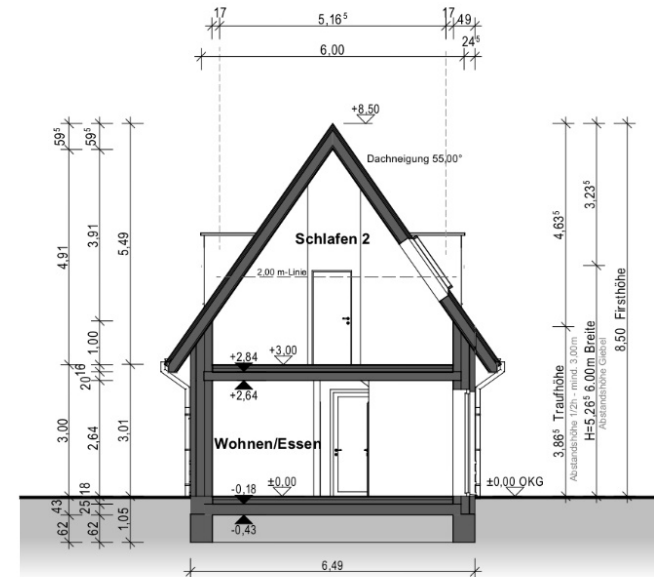

Schnitt A-A

BAUVORHABEN:

1723 - Neubau eines
Einfamilienhauses
Am Alten Deich
26316 Varel-Dangast

AUFTRAGGEBER:

Peters Wohnbau GmbH &
Co. KG
An der Rennweide 30
26316 Varel-Dangast



ARCHITEKTUR, GEBÄUDE- UND BRANDSCHUTZPLANUNG
Wehdestrasse 4, 26123 Oldenburg
Tel: 04 41 - 99 86 37 93
Fax: 04 41 - 99 86 19 15
Email: info@jabro-planung.de / www.jabro-planung.de

1

Maßstab Blattgröße
1:100 420x297 A3

Dipl.-Ing. Architekt
Michael Janßen
Alte Gärtnerei 13 - 26123 Oldenburg
Tel. +49 (0)17 7606 19 15
Architekt-janssen@t-online.de
Unterschrift Architekt

Entwurf Haus A - EG - DG

Datum Gezeichnet von Datei
18.08.20 Brumund

Unterschrift Bauherr

1723



Ansicht Eingang



Ansicht links



Ansicht rechts



Ansicht Rückseite

BAUVORHABEN:

1608 - Neubau eines
Doppelhauses
Am Alten Deich
26316 Varel-Dangast

AUFTRAGGEBER:

#Auftraggeber Kompletter
Name
An der Rennweide 30
26316 Varel-Dangast



ARCHITEKTUR, GEBÄUDE- UND BRANDSCHUTZPLANUNG
Wehdestrasse 4, 26123 Oldenburg
Tel: 04 41 - 99 86 37 93
Fax: 04 41 - 99 86 19 15
Email: info@jabro-planung.de / www.jabro-planung.de

3

Maßstab 1:100 Blattgröße 420x297 A3

Dipl.-Ing. Architekt
Michael Janßen
Alte Gärtnerei 13 - 26123 Oldenburg
Tel: +49 (0)172 7506 19 15
Architekt-jan@jabro-planung.de
Architekt-jan@jabro-planung.de

Unterschrift Architekt

Entwurf Haus B - Ansichten

Datum 20.08.20 Gezeichnet von Brumund

Datei
Dateiname: 1723 Haus Typ B
Perspektivenüberarbeitung 2020-08-18.jan

1608

Unterschrift Bauherr



Ansicht Eingang



Ansicht rechts



Ansicht Rückseite



Ansicht links

BAUVORHABEN:

1723 - Neubau eines
Einfamilienhauses
Am Alten Deich
26316 Varel-Danfast

AUFTRAGGEBER:

Peters Wohnbau GmbH &
Co. KG
An der Rennweide 30
26316 Varel



ARCHITEKTUR, GEBÄUDE- UND BRANDSCHUTZPLANUNG
Wehdestrasse 4, 26123 Oldenburg
Tel: 04 41 - 99 86 37 93
Fax: 04 41 - 99 86 19 15
Email: info@jabro-planung.de / www.jabro-planung.de


2

Entwurf Haus C - Ansichten

Maßstab	Blattgröße	Datum	Gezeichnet von	Datei
1:100	420x297 A3	20.08.20	Brumund	Datenname: 1723 Haus Typ C 2020-05-12.pln
Dipl.-Ing. Architekt Michael Janßen Alle Gärtnerei 13 - 26223 Oldenburg Tel: +49 (0) 471 7806 19 15 Architekt-janssen@t-online.de Unterschrift Architekt		Unterschrift Bauherr		


1723

Plat: /Volumes/Projekt/Projekte/17/1723 - Nordseepark Dangast - 4.BA - Modulhäuser/03-Zeichnungen/03-Entwurf/01-Zeichnungen CAD/1723 Haus Typ C 2020-05-12.pln

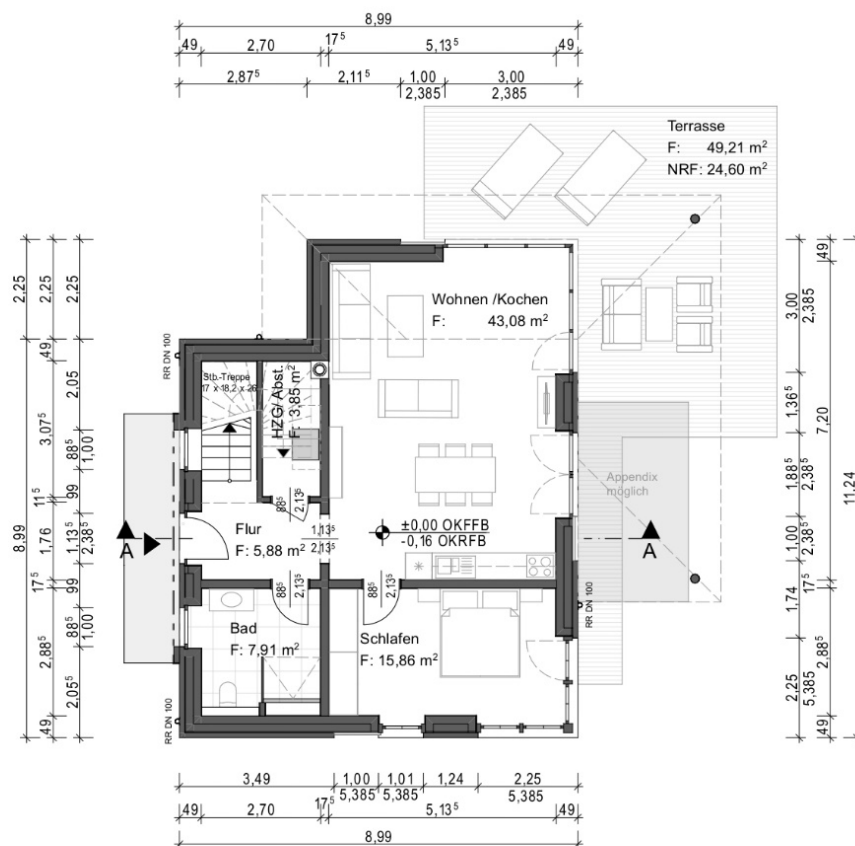

Raumname	Gemessene Fläche	Abzugsfläche	Berechnete Fläche (NRF)
Wohnen/Kochen	39,07 m²	-4,01 m²	43,08 m²
Schlafen	15,86 m²	0,00 m²	15,86 m²
Bad	7,91 m²	0,00 m²	7,91 m²
Flur	5,88 m²	0,00 m²	5,88 m²
HZG/Abst.	3,85 m²	0,63 m²	3,22 m²
Schlafn 1	16,69 m²	0,00 m²	16,69 m²
Schlafn 2	17,51 m²	0,00 m²	17,51 m²
Bad	10,58 m²	0,00 m²	10,58 m²
Flur	8,33 m²	0,00 m²	8,33 m²
Abst.	2,37 m²	0,00 m²	2,37 m²
Summe	128,05 m²	-3,38 m²	131,43 m²

Außenbereich			
Raumname	Gemessene Fläche	Abzugsfläche	Berechnete Fläche (NRF)
Terrasse	49,21 m²	36,91 m²	24,00 m²
Summe	49,21 m²	36,91 m²	24,00 m²

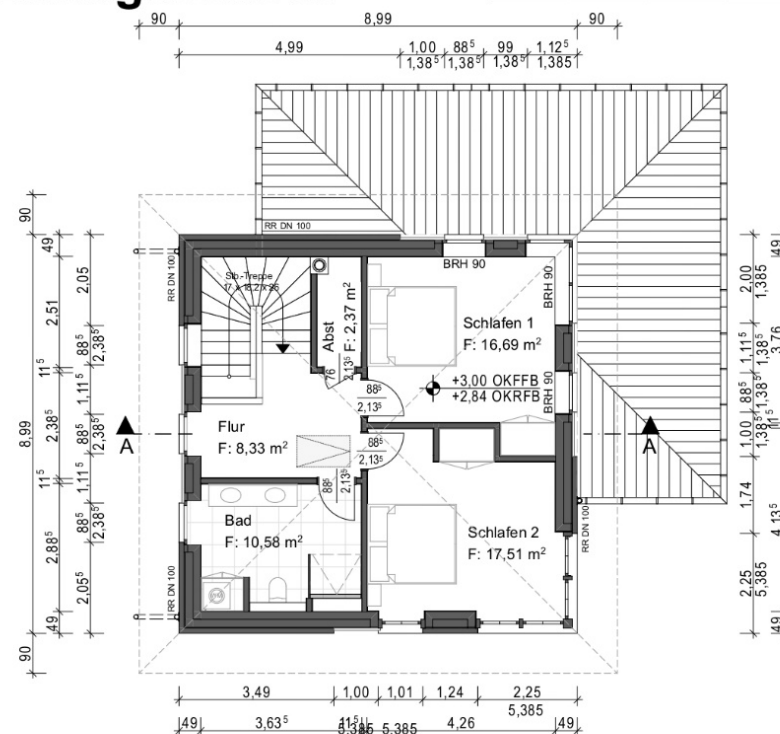

BAUVORHABEN:
1723 - Neubau eines
Einfamilienhauses
Am Alten Deich
26316 Varel-Danfast

AUFTRAGGEBER:
Peters Wohnbau GmbH &
Co. KG
An der Rennweide 30
26316 Varel


jabro ■ ■ ■ ■ ■
Planungsgesellschaft mbH

jabro ■ ■ ■ ■ ■
Planungsgesellschaft mbH

ARCHITEKTUR, GEBÄUDE- UND BRANDSCHUTZPLANUNG

Wehdstrasse 4, 86123 Oldenburg
Tel: 04 41 - 99 86 37 93
Fax: 04 41 - 99 86 19 15
Email: info@jabro-planung.de / www.jabro-planung.de

1		Entwurf Haus C - EG - DG		
Maßstab	Blattgröße	Datum	Gezeichnet von	Datei
1:100	420x297 A3	14.08.20	Brumund	Dateiname: 1723 Haus Typ C 2020-05-12.jpg
Dipl.-Ing. Architekt Michael Janßen Alte Gärtnerei 13 - 2623 Oldenburg Tel.: +49 (0)172 806 19 15 Architekt-janßen@t-online.de		1723		

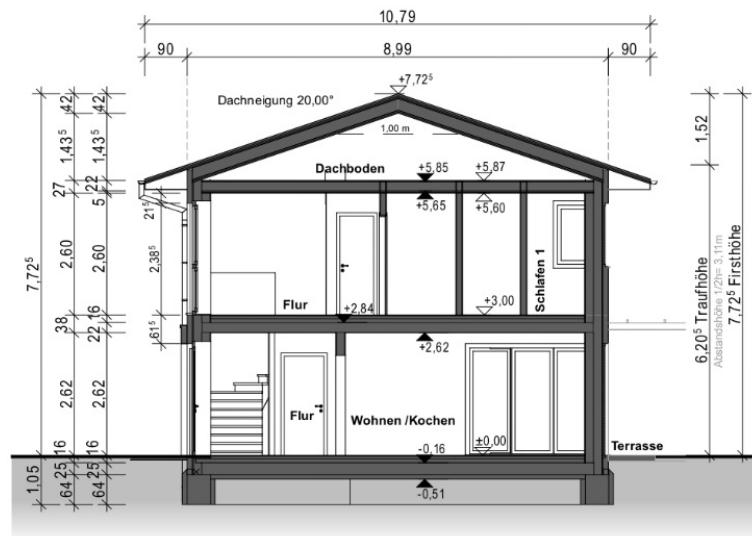

Schnitt A-A

BAUVORHABEN:
1723 - Neubau eines
Einfamilienhauses
Am Alten Deich
26316 Varel-Danfost

AUFTRAGGEBER:
Peters Wohnbau GmbH &
Co. KG
An der Rennweide 30
26316 Varel

jabro **jabro**
ARCHITECTUR, GEBÄUDE- UND LÄRMSCHUTZPLANUNG
Wehdestrasse 4
26123 Oldenburg
Tel: 04 41 - 99 86 37 93
Fax: 04 41 - 99 86 19 15
Email: info@jabro-planung.de
www.jabro-planung.de

3

**Entwurf Haus C -
Schnitt**

A Schnitt A-A

M 1:100

Blattgröße: 210x297 A4

Datum: 14.08.20

Gezeichnet von: Brumund

Dateiname: 1723 Haus Typ C 2020-05-12.pln



BAUVORHABEN:

1723 - Neubau eines
Einfamilienhauses
Am Alten Deich
26316 Varel-Danfist

AUFTRAGGEBER:

Peters Wohnbau GmbH &
Co. KG
An der Rennweide 30
26316 Varel



ARCHITEKTUR, GEBÄUDE- UND BRANDSCHUTZPLANUNG
Wehdestrasse 4, 26123 Oldenburg
Tel: 04 41 - 99 86 37 93
Fax: 04 41 - 99 86 19 15
Email: info@jabro-planung.de / www.jabro-planung.de

2

Entwurf Haus C-V1 - Ansichten


Maßstab	Blattgröße	Datum	Gezeichnet von	Datei
1:100	420x297 A3	20.08.20	Brumund	Datenname: 1723 Haus Typ C-V1 2020-06-29.pjn
Dipl.-Ing. Architekt Michael Janßen Alte Gärtnerei 13 - 26123 Oldenburg Tel: +49 (0) 471 7806 19 15 Architekt-janssen@t-online.de Unterschrift Architekt		Unterschrift Bauherr 1723		

\\ad-nlames\Projekte\Projekte\171723 - Nordseepark Dangast - 4 BA - Modulhäuser\03-Zeichnungen\03-Entwurf\01-Zeichnungen CAD\1723 Haus Typ C-V1 2020-06-29.pjn


Dachgeschoss

Haus Typ C			
Raumname	Gemessene Fläche	Abzugsfläche	Berechnete Fläche (NRF)
Wohnen /Kochen	43,14 m ²	0,00 m ²	43,14 m ²
Bad	7,72 m ²	0,00 m ²	7,72 m ²
Flur	5,66 m ²	0,00 m ²	5,66 m ²
HZG/ Abst.	3,85 m ²	0,00 m ²	3,85 m ²
Schlafen 1	16,69 m ²	0,00 m ²	16,69 m ²
Schlafen 2	17,11 m ²	0,00 m ²	17,11 m ²
Bad	10,31 m ²	0,00 m ²	10,31 m ²
Flur	8,01 m ²	0,00 m ²	8,01 m ²
Abst.	2,37 m ²	0,00 m ²	2,37 m ²
Summe	114,86 m ²	0,00 m ²	114,86 m ²

Außenbereich			
Raumname	Gemessene Fläche	Abzugsfläche	Berechnete Fläche (NRF)
Terrasse	46,96 m ²	23,48 m ²	23,48 m ²
Summe	46,96 m ²	23,48 m ²	23,48 m ²

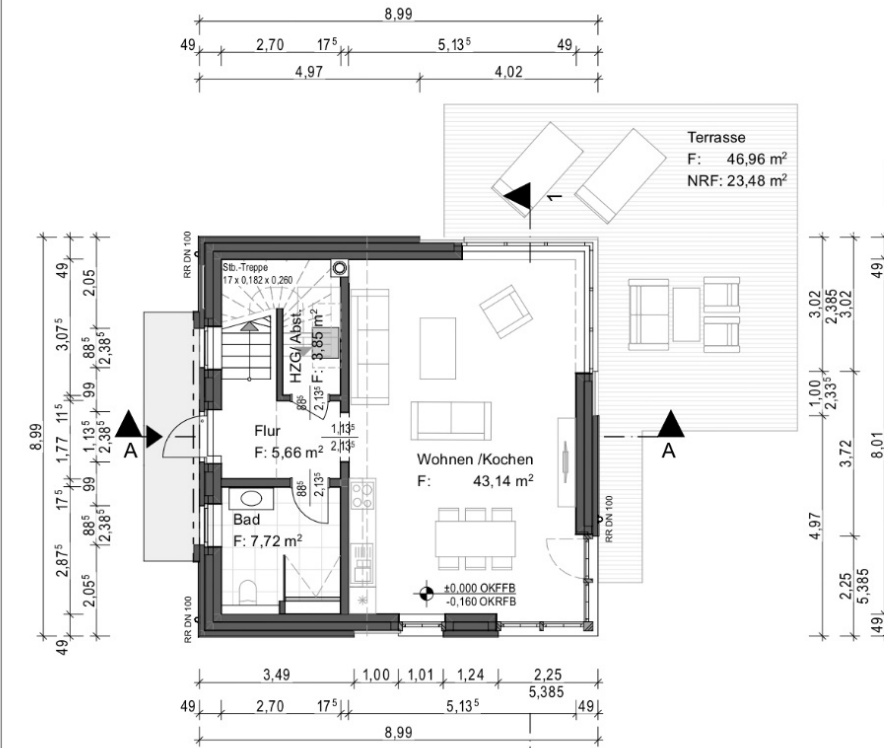

Erdgeschoss

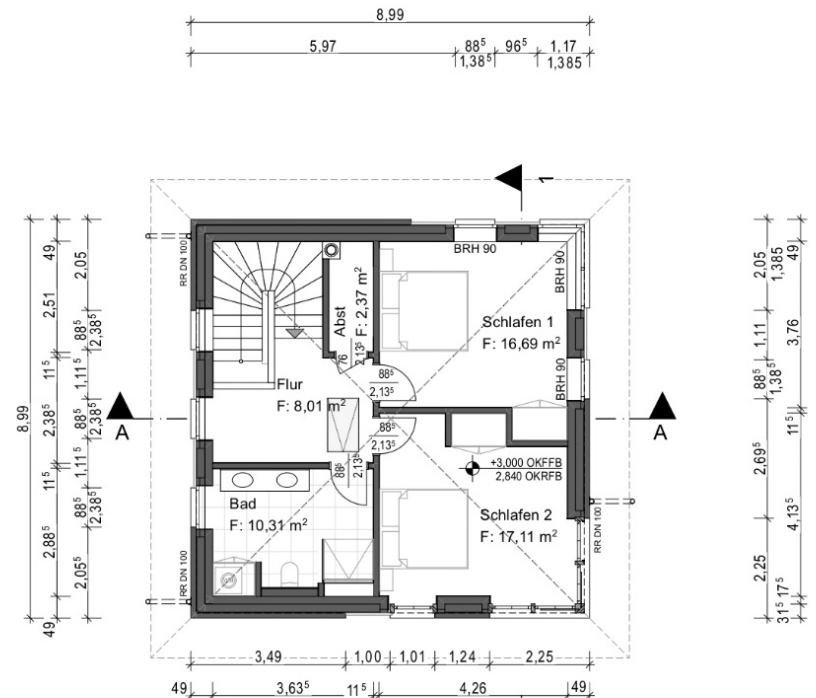

BAUVORHABEN:

1723 - Neubau eines
Einfamilienhauses
Am Alten Deich
26316 Varel-Danfast

AUFTRAGGEBER:

Peters Wohnbau GmbH &
Co. KG
An der Rennweide 30
26316 Varel



ARCHITEKTUR, GEBÄUDE- UND BRANDSCHUTZPLANUNG
Wehdestrasse 4, 26123 Oldenburg
Tel: 04 41 - 99 86 37 93
Fax: 04 41 - 99 86 19 15
Email: info@jabro-planung.de / www.jabro-planung.de

1

Maßstab Blattgröße
1:100 420x297 A3

Dipl.-Ing. Architekt
Michael Janßen
Alte Gärtnerei 13 - 2623 Oldenburg
Tel: +49 (0) 471 7806 19 15
Architekt-janssen@t-online.de
Unterschrift Architekt


Entwurf Haus C-V1 - EG - DG

Datum Gezeichnet von
20.08.20 Brumund

Datensatz: 1723 Haus Typ C-V1 2020-06-29.jps
Datei

1723

Unterschrift Bauherr

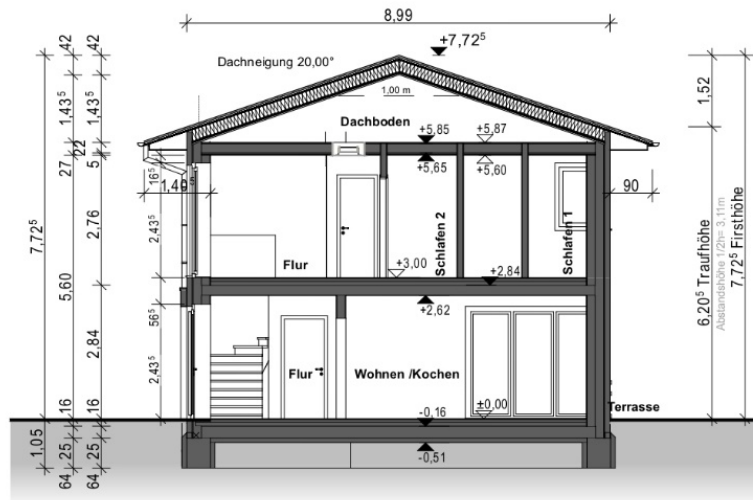

Schnitt A-A

BAUVORHABEN:
1723 - Neubau eines
Einfamilienhauses
Am Alten Deich
26316 Varel-Danfast

AUFTRAGGEBER:
Peters Wohnbau GmbH &
Co. KG
Peters Wohnbau GmbH &
Co. KG
An der Rennweide 30
26316 Varel

jabro
ARCHITECTURAL, DESIGN, AND CONSTRUCTION PLANNING
Wehdestrasse 4
26123 Oldenburg
Tel: 04 41 - 99 86 37 93
Fax: 04 41 - 99 86 19 15
Email: info@jabro-planung.de
www.jabro-planung.de

3

**Entwurf Haus C-
V1 - Schnitt**

A Schnitt A-A

M 1:100

Blattgröße: 210x297 A4

Datum: 20.08.20

Gezeichnet von: Brumund

Dateiname: 1723 Haus Typ C-V1 2020-06-29.ph




Ansicht links



Ansicht Eingang



Ansicht Rückseite

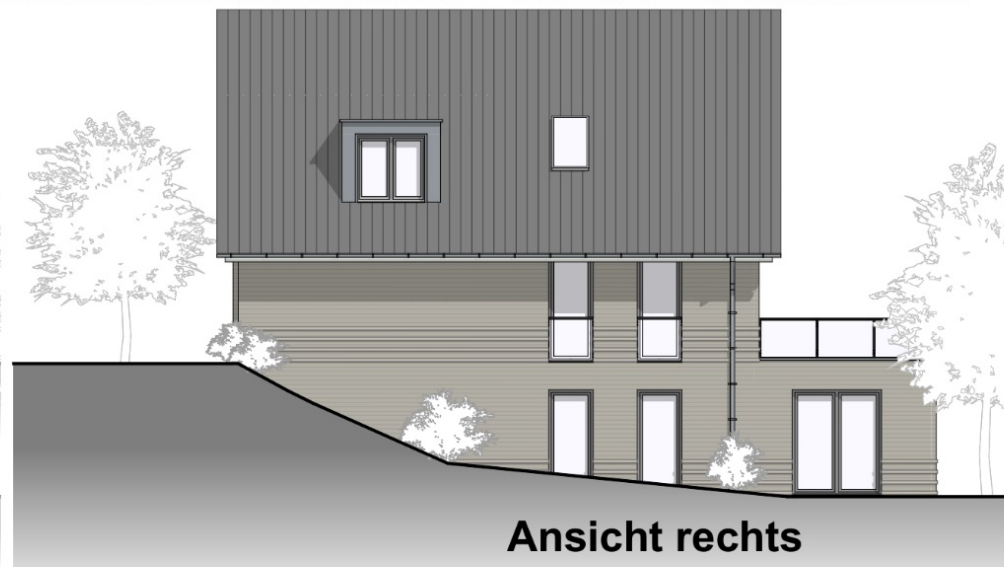

Ansicht rechts

BAUVORHABEN:

1723 - Neubau eines
Einfamilienhauses
Am Alten Deich
26316 Varel-Dangast

AUFTRAGGEBER:

Peters Wohnbau GmbH &
Co. KG
An der Rennweide 30
26316 Varel-Dangast



ARCHITEKTUR, GEBÄUDE- UND BRANDSCHUTZPLANUNG

Wehdestrasse 4, 26123 Oldenburg
Tel: 04 41 - 99 86 37 93
Fax: 04 41 - 99 86 19 15
Email: info@jabro-planung.de / www.jabro-planung.de

3

Maßstab 1:100 Blattgröße 420x297 A3


Dipl.-Ing. Architekt
Michael Janßen
Alte Gärtnerei 13 - 2623 Oldenburg
Tel: +49 (0)171 7806 19 15
Architekt-janssen@t-online.de
Unterschrift Architekt

Entwurf Haus D - Ansichten

Datum 20.08.20 Gezeichnet von Brumund Dateiname: 1723 Haus Typ D 2020-07-18.pjn

Unterschrift Bauherr

1723

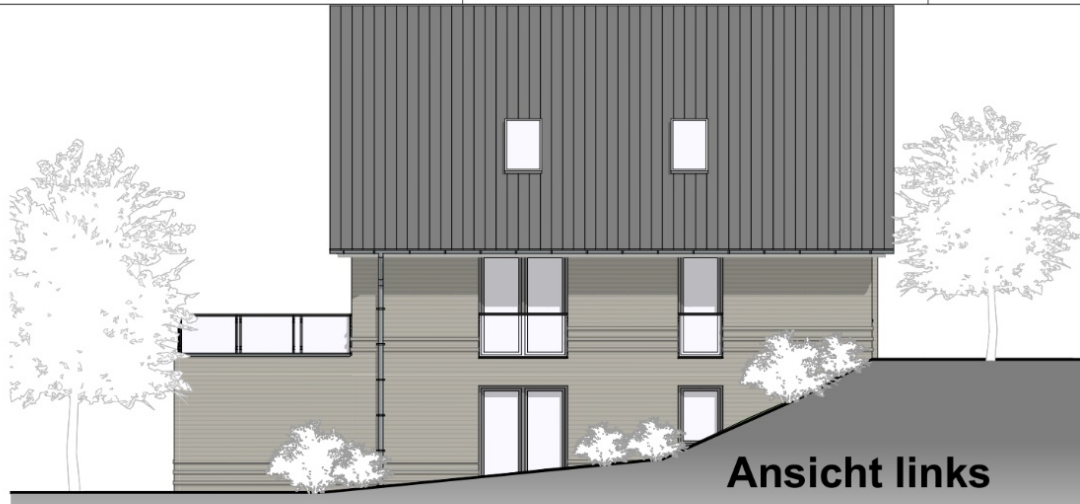

Ansicht links



Ansicht Eingang



Ansicht Rückseite



Ansicht rechts

BAUVORHABEN:
1723 - Neubau eines
Einfamilienhauses
Am Alten Deich
26316 Varel-Dangast

AUFTRAGGEBER:
Peters Wohnbau GmbH &
Co. KG
An der Rennweide 30
26316 Varel-Dangast



ARCHITEKTUR, GEBÄUDE- UND BRANDSCHUTZPLANUNG
Wehdestrasse 4, 26123 Oldenburg
Tel: 04 41 - 99 86 37 93
Fax: 04 41 - 99 86 19 15
Email: info@jabro-planung.de / www.jabro-planung.de

4

Maßstab 1:100 Blattgröße 420x297 A3

Dipl.-Ing. Architekt
Michael Janßen
Alte Gärtnerei 13 - 2623 Oldenburg
Tel. +49 (0) 172 7806 19 15
Architekt-janssen@t-online.de
Unterschrift Architekt


Entwurf Haus D-V1 - Ansichten

Datum 20.08.20 Gezeichnet von Brumund Datei Dateiname: 1723 Haus Typ D-V1 2020-08-12.pjn

Unterschrift Bauherr

1723

Rad: N:\Arbeits\Projekte\171723 - Nordseepark Dangast - 4 BA - Modulhäuser\03-Zeichnungen\03-Entwurf\01-Zeichnungen CAD\1723 Haus Typ D-V1 2020-08-12.pjn

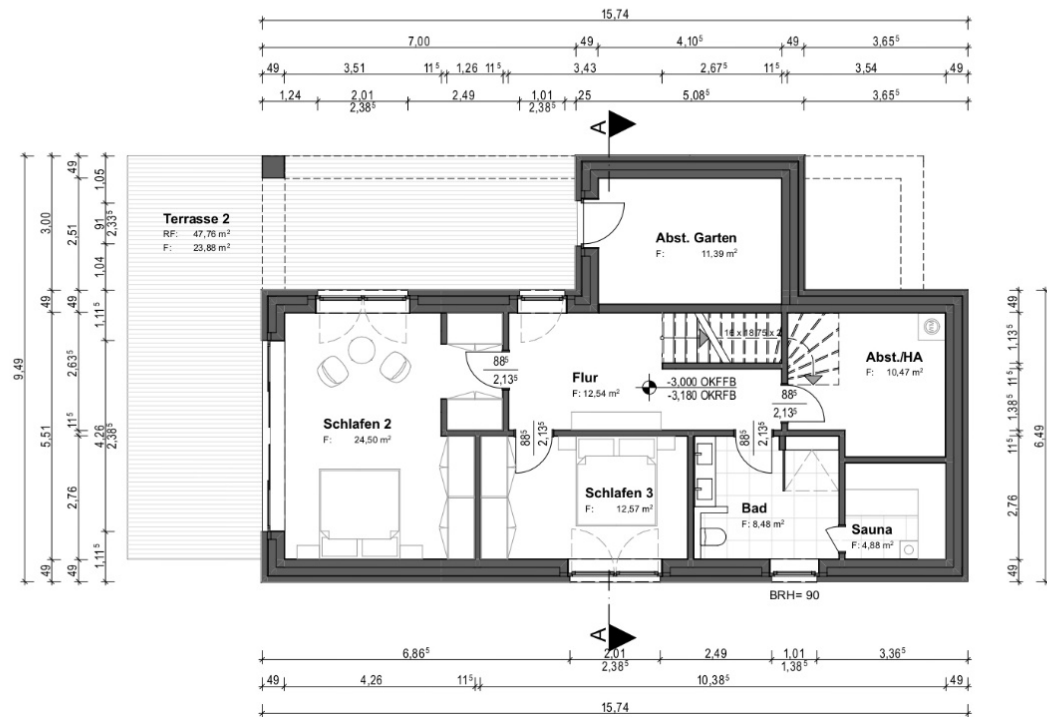

Untergeschoss

BAUVORHABEN:

1723 - Neubau eines
Einfamilienhauses
Am Alten Deich
26316 Varel-Dangast

AUFTRAGGEBER:

Peters Wohnbau GmbH &
Co. KG
An der Rennweide 30
26316 Varel-Dangast



ARCHITEKTUR, GEBÄUDE- UND BRANDSCHUTZPLANUNG
Wehdestrasse 4, 26123 Oldenburg
Tel: 04 41 - 99 86 37 93
Fax: 04 41 - 99 86 19 15
Email: info@jabro-planung.de / www.jabro-planung.de

1

Maßstab Blattgröße
1:100 420x297 A3


Dipl.-Ing. Architekt
Michael Janßen
Alle Gärtnerei 13 - 2623 Oldenburg
Tel: +49 (0) 471 7806 19 15
Architekt-janssen@t-online.de
Unterschrift Architekt

Entwurf Haus D-V1 - UG

Datum Gezeichnet von Datei
20.08.20 Brumund Dateiname: 1723 Haus Typ D-V1 2020-08-12.pln

1723

Brund: N:\Volumes\Projekte\Projekte\171723 - Nordseepark Dangast - 4.BA - Modulhäuser\03-Zeichnungen\03-Entwurf\01-Zeichnungen CAD\1723 Haus Typ D-V1 2020-08-12.pln

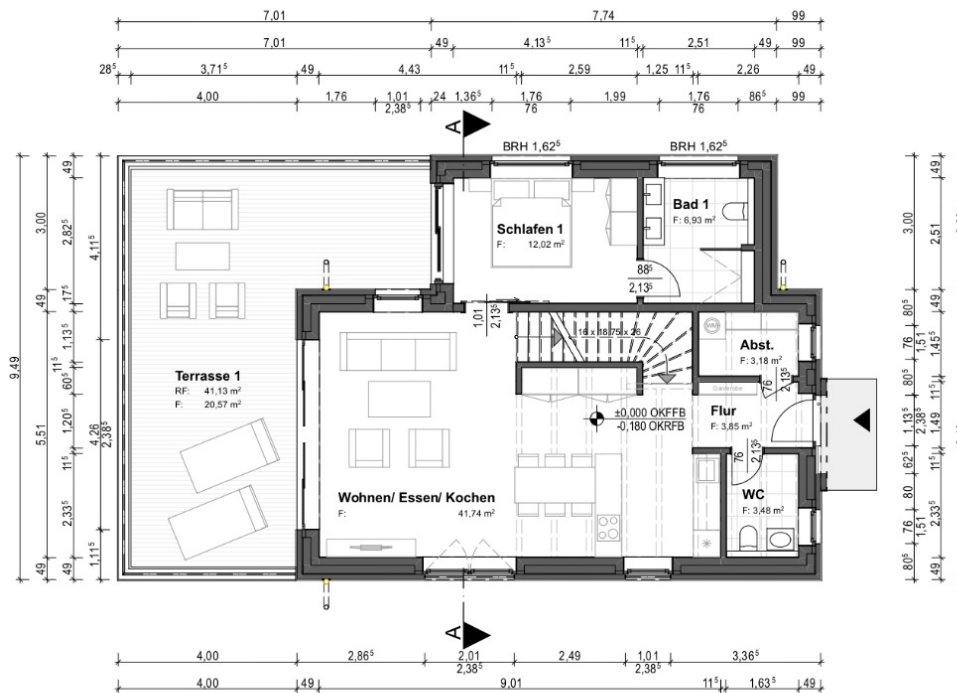

Haus Typ D			
Raumname	Gemessene Fläche	Abzugsfläche	Berechnete Fläche (NRF)
Schlafen 2	24,50 m²	0,00 m²	24,50 m²
Schlafen 3	12,57 m²	0,00 m²	12,57 m²
Flur	12,54 m²	0,00 m²	12,54 m²
Bad	8,48 m²	0,00 m²	8,48 m²
Sauna	4,88 m²	0,00 m²	4,88 m²
Abst./HA	10,47 m²	0,00 m²	10,47 m²
Abst. Garten	11,39 m²	0,00 m²	11,39 m²
Wohnen/ Essen/ Kochen	41,74 m²	0,00 m²	41,74 m²
Schlafen 1	12,02 m²	0,00 m²	12,02 m²
Flur	3,85 m²	0,00 m²	3,85 m²
Bad 1	6,93 m²	0,00 m²	6,93 m²
WC	3,48 m²	0,00 m²	3,48 m²
Abst.	3,18 m²	0,00 m²	3,18 m²
Empore	25,31 m²	0,00 m²	25,31 m²
Summe	181,34 m²	0,00 m²	181,34 m²
Außenbereich			
Raumname	Gemessene Fläche	Abzugsfläche	Berechnete Fläche (NRF)
Terrasse 1	41,13 m²	20,57 m²	20,57 m²
Terrasse 2	47,76 m²	23,88 m²	23,88 m²
Summe	88,89 m²	44,45 m²	44,45 m²

Erdgeschoss

BAUVORHABEN:

1723 - Neubau eines
Einfamilienhauses
Am Alten Deich
26316 Varel-Dangast

AUFTRAGGEBER:

Peters Wohnbau GmbH &
Co. KG
An der Rennweide 30
26316 Varel-Dangast



ARCHITEKTUR, GEBÄUDE- UND BRANDSCHUTZPLANUNG
Wehdestrasse 4, 26123 Oldenburg
Tel: 04 41 - 99 86 37 93
Fax: 04 41 - 99 86 19 15
Email: info@jabro-planung.de / www.jabro-planung.de

2


Maßstab 1:100 Blattgröße 420x297 A3

Dipl.-Ing. Architekt
Michael Janßen
Alte Gärtnerei 13 - 26123 Oldenburg
Tel: +49 (0) 471 7506 19 15
Architekt-Janßen@t-online.de
Unterschrift Architekt


Entwurf Haus D-V1 - EG

Datum 20.08.20 Gezeichnet von Brumund Datei
Dateiname: 1723 Haus Typ D-V1 2020-08-12.pln

1723

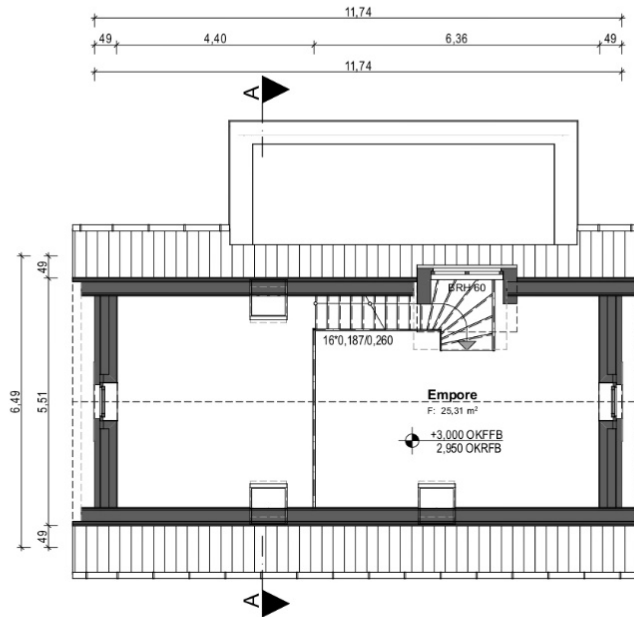

Dachgeschoss

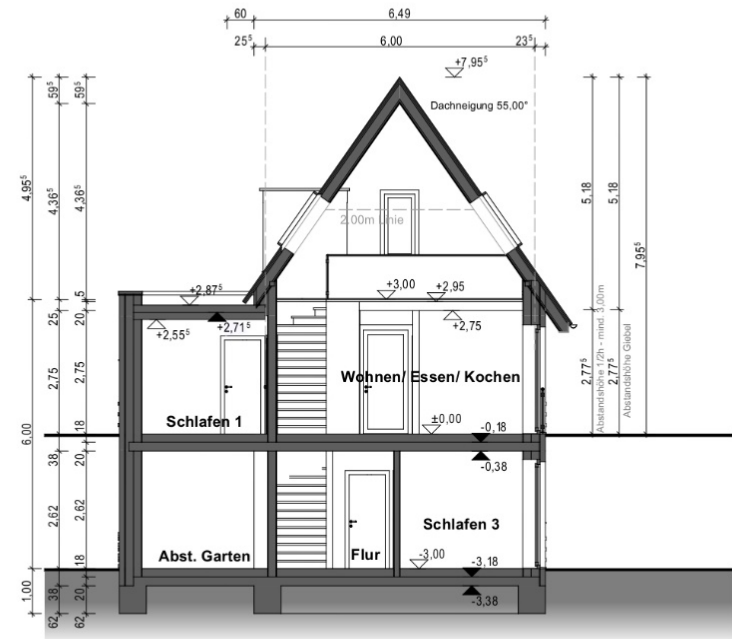

Schnitt A-A

BAUVORHABEN:

1723 - Neubau eines
Einfamilienhauses
Am Alten Deich
26316 Varel-Dangast

AUFTRAGGEBER:

Peters Wohnbau GmbH &
Co. KG
An der Rennweide 30
26316 Varel-Dangast



ARCHITEKTUR, GEBÄUDE- UND BRANDSCHUTZPLANUNG

Wehdestrasse 4, 26123 Oldenburg
Tel: 04 41 - 99 86 37 93
Fax: 04 41 - 99 86 19 15
Email: info@jabro-planung.de / www.jabro-planung.de

3

Maßstab 1:100 Blattgröße 420x297 A3

Dipl.-Ing. Architekt
Michael Janßen
Alle Gärtnerei 13 - 2623 Oldenburg
Tel: +49 (0) 471 / 806 19 15
Architekt-janssen@t-online.de
Unterschrift Architekt

Entwurf Haus D-V1 - DG - Schnitt

Datum 20.08.20 Gezeichnet von Brumund Datei
Dateiname: 1723 Haus Typ D-V1 2020-08-12.pht

1723

Unterschrift Bauherr

Med: N:\Volumes\Projekte\Projekte\17\1723 - Nordseepark Dangast - 4 BA - Modulfhäuser\03-Zeichnungen\03-Entwurf\01-Zeichnungen CAD\1723 Haus Typ D-V1 2020-08-12.pht



Ansicht Eingang



Ansicht Rückseite

BAUVORHABEN:

1723 - Neubau eines
Mehrfamilienhauses mit 4
WE
Am alten Deich
26316 Varel-Dangast

AUFTRAGGEBER:

Peters Wohnbau GmbH &
Co. KG
An der Rennweide 30
26316 Varel



ARCHITEKTUR, GEBÄUDE- UND BRANDSCHUTZPLANUNG
Wehdestrasse 4, 26123 Oldenburg
Tel: 04 41 - 99 86 37 93
Fax: 04 41 - 99 86 19 15
Email: info@jabro-planung.de / www.jabro-planung.de

3 A - IA


Maßstab	Blattgröße
1:100	420x297 A3

Dipl.-Ing. Architekt
Michael Janßen
Alle Gärtnerei 13 - 2623 Oldenburg
Tel: +49 (0) 47 7806 19 15
Architekt-janssen@t-online.de
Unterschrift Architekt

Entwurf Haus E Ansichten

Datum	Gezeichnet von	Datei
20.08.20	MW	Dateiname: 1723 Haus Typ E 2020-08-17.pjn

1723

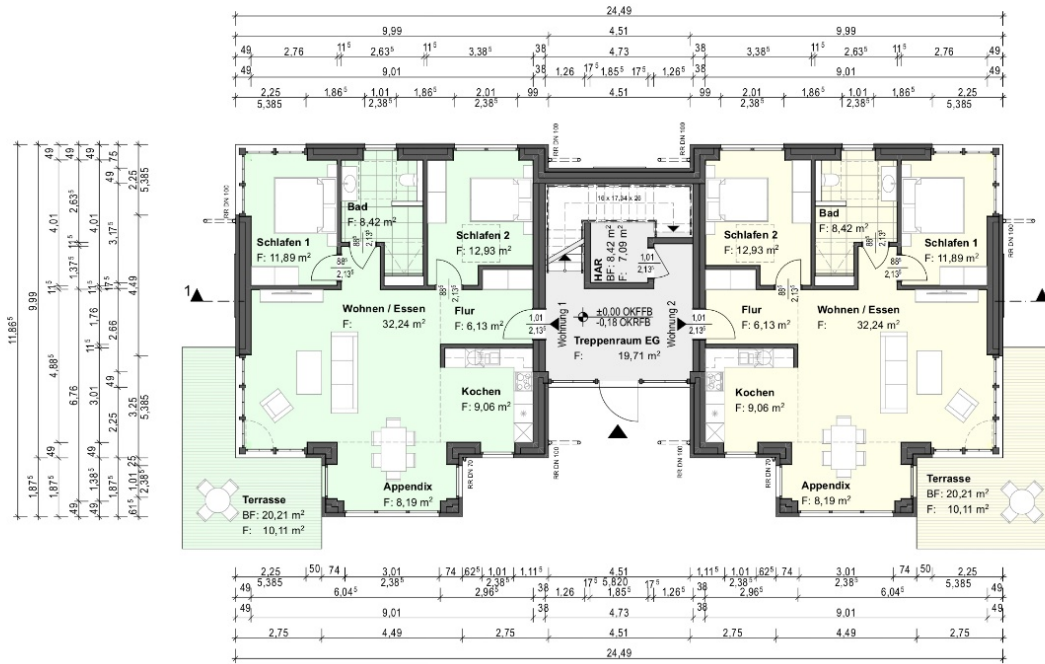


Wohnung 1 (Ausführung mit und ohne Appendix möglich)			
Raumname	Gemessene Fläche	Abzugsfläche	Berechnete Fläche (NRF)
Wohnen / Essen	32,24 m²	0,00 m²	32,24 m²
Appendix	8,19 m²	0,00 m²	8,19 m²
Kochen	9,06 m²	0,00 m²	9,06 m²
Schlafen 2	12,93 m²	0,00 m²	12,93 m²
Schlafen 1	11,89 m²	0,00 m²	11,89 m²
Bad	8,42 m²	0,00 m²	8,42 m²
Flur	6,13 m²	0,00 m²	6,13 m²
Summe	88,86 m²	0,00 m²	88,86 m²

Außenbereich WE 1			
Raumname	Gemessene Fläche	Abzugsfläche	Berechnete Fläche (NRF)
Terrasse	20,21 m²	10,11 m²	10,11 m²
Summe	20,21 m²	10,11 m²	10,11 m²

Wohnung 2 (Ausführung mit und ohne Appendix möglich)			
Raumname	Gemessene Fläche	Abzugsfläche	Berechnete Fläche (NRF)
Wohnen / Essen	32,24 m²	0,00 m²	32,24 m²
Appendix	8,19 m²	0,00 m²	8,19 m²
Kochen	9,06 m²	0,00 m²	9,06 m²
Schlafen 2	12,93 m²	0,00 m²	12,93 m²
Schlafen 1	11,89 m²	0,00 m²	11,89 m²
Bad	8,42 m²	0,00 m²	8,42 m²
Flur	6,13 m²	0,00 m²	6,13 m²
Summe	88,86 m²	0,00 m²	88,86 m²

Außenbereich WE 2			
Raumname	Gemessene Fläche	Abzugsfläche	Berechnete Fläche (NRF)
Terrasse	20,21 m²	10,11 m²	10,11 m²
Summe	20,21 m²	10,11 m²	10,11 m²

Allgemeinfläche EG			
Raumname	Gemessene Fläche	Abzugsfläche	Berechnete Fläche (NRF)
Treppenraum EG	19,71 m²	0,00 m²	19,71 m²
HAR	8,43 m²	1,20 m²	7,23 m²
Summe	28,13 m²	1,20 m²	26,93 m²

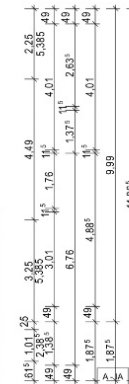

In Bearbeitung			
Index	Datum	Änderungen-Name	gez.

ENTWURFSPLANUNG



ARCHITEKTUR, GEBÄUDE- UND BRANDSCHUTZPLANUNG

Wehdestrasse 4
26123 Oldenburg
Tel: 04 41 - 99 86 37 53
Fax: 04 41 - 99 86 19 15
Email: info@jabro-planung.de
www.jabro-planung.de

Bauvorhaben:


1723 - Neubau eines Mehrfamilienhauses
mit 4 WE
Am alten Deich
26316 Varel-Dangast

Bauherr:

Peters Wohnbau GmbH & Co. KG
An der Rennweide 30
26316 Varel

Haus E Erdgeschoss

Maßstab	Blaßgröße	Datum	Gezeichnet von	Plan Nr.
1:100	594x420 A2	14.08.20	MW	1 A - IA
Architekt:			Bauherr:	
Dipl.-Ing. Architekt Michael Jendry Alte Gärtnerei 13 - 2623 Oldenburg Tel. +49 (0) 441 2606 99 5 Architekt-jendry@t-online.de				
Michael Jendry, Alte Gärtnerei 13, 2623 Oldenburg Eingetragen: 19/03 AH, No.				
Dateiname: 1723-Haus Typ E 2020-09-15.plt				

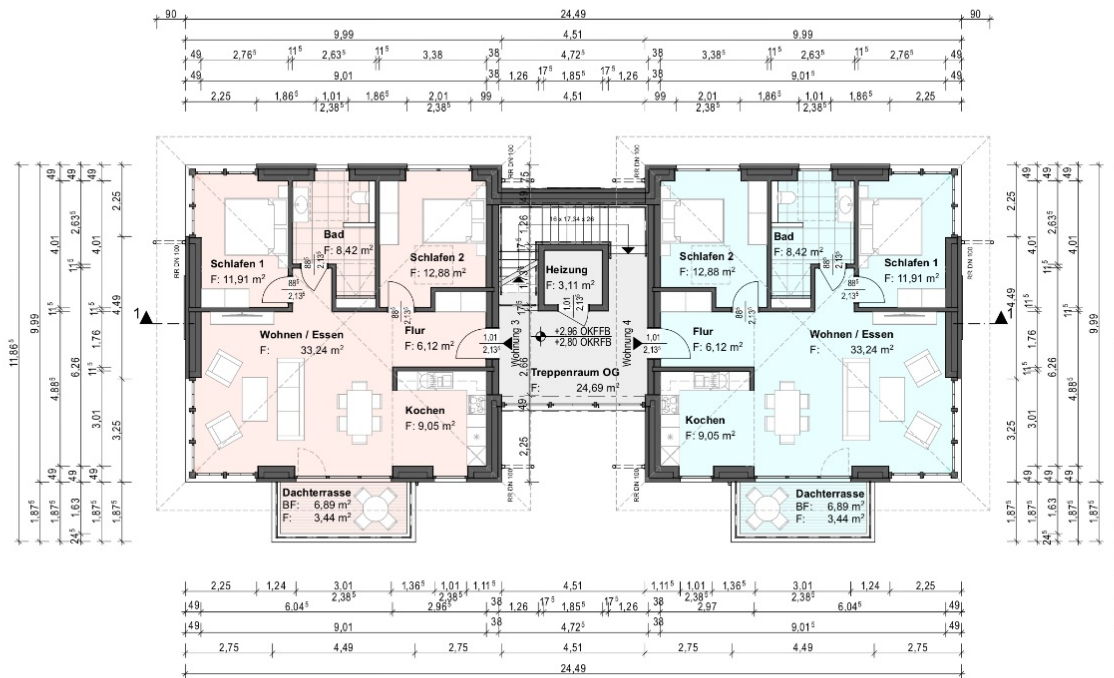

A - IA	In Bearbeitung	
Index	Datum	Änderungen Name

Vorabzug

ENTWURFSPLANUNG

jabro
Planungsgesellschaft mbH

jabro
Planungsgesellschaft mbH

Wohldstrasse 4
26123 Oldenburg
Tel: 04 41 - 99 86 37 93
Fax: 04 41 - 99 86 19 15
Email: info@jabro-planung.de
www.jabro-planung.de

ARCHITEKTUR, GEBÄUDE- UND BRANDSCHUTZPLANUNG

Bauvorhaben: 1723 - Neubau eines Mehrfamilienhauses mit 4 WE Am alten Deich 26316 Varel-Dangast	Bauherr: Peters Wohnbau GmbH & Co. KG An der Rennweide 30 26316 Varel
---	---

Haus E Obergeschoss

Maßstab	Blattgröße	Datum	Gezeichnet von	Plan Nr.
1:100	594x420 A2	14.08.20	M/W	2 A - IA
Architekt:	Dipl.-Ing. Architekt Michael Janssen Alte Gärtnerei 13 - 26123 Oldenburg Tel: +49 (0) 441 99 86 37 93 Architekt-janssen@jabro-planung.de		Bauherr:	
Michael Janssen, Alte Gärtnerei 13, 26123 Oldenburg Eingangsurkunde: 17623 AK-Nr. 13				
Dateiname: 1723_Haus Typ E 2020-07-15.plt				

Wohnung 3			
Raumname	Gemessene Fläche	Abzugsfläche	Berechnete Fläche (NRF)
Wohnen / Essen	33,24 m²	0,00 m²	33,24 m²
Kochen	9,05 m²	0,00 m²	9,05 m²
Schlafen 2	12,88 m²	0,00 m²	12,88 m²
Schlafen 1	11,91 m²	0,00 m²	11,91 m²
Bad	8,42 m²	0,00 m²	8,42 m²
Flur	6,12 m²	0,00 m²	6,12 m²
Summe	81,62 m²	0,00 m²	81,62 m²

Wohnung 4			
Raumname	Gemessene Fläche	Abzugsfläche	Berechnete Fläche (NRF)
Wohnen / Essen	33,24 m²	0,00 m²	33,24 m²
Kochen	9,05 m²	0,00 m²	9,05 m²
Schlafen 2	12,88 m²	0,00 m²	12,88 m²
Schlafen 1	11,91 m²	0,00 m²	11,91 m²
Bad	8,42 m²	0,00 m²	8,42 m²
Flur	6,12 m²	0,00 m²	6,12 m²
Summe	81,62 m²	0,00 m²	81,62 m²

Allgemeinfläche OG			
Raumname	Gemessene Fläche	Abzugsfläche	Berechnete Fläche (NRF)
Treppenraum OG	24,84 m²	0,00 m²	24,84 m²
Heizung	2,99 m²	0,00 m²	2,99 m²
Summe	27,83 m²	0,00 m²	27,83 m²


Außenbereich WE 3			
Raumname	Gemessene Fläche	Abzugsfläche	Berechnete Fläche (NRF)
Dachterrasse	6,89 m²	3,44 m²	3,44 m²
Summe	6,89 m²	3,44 m²	3,44 m²

Außenbereich WE 4			
Raumname	Gemessene Fläche	Abzugsfläche	Berechnete Fläche (NRF)
Dachterrasse	6,89 m²	3,44 m²	3,44 m²
Summe	6,89 m²	3,44 m²	3,44 m²



Ansicht links

Ansicht rechts

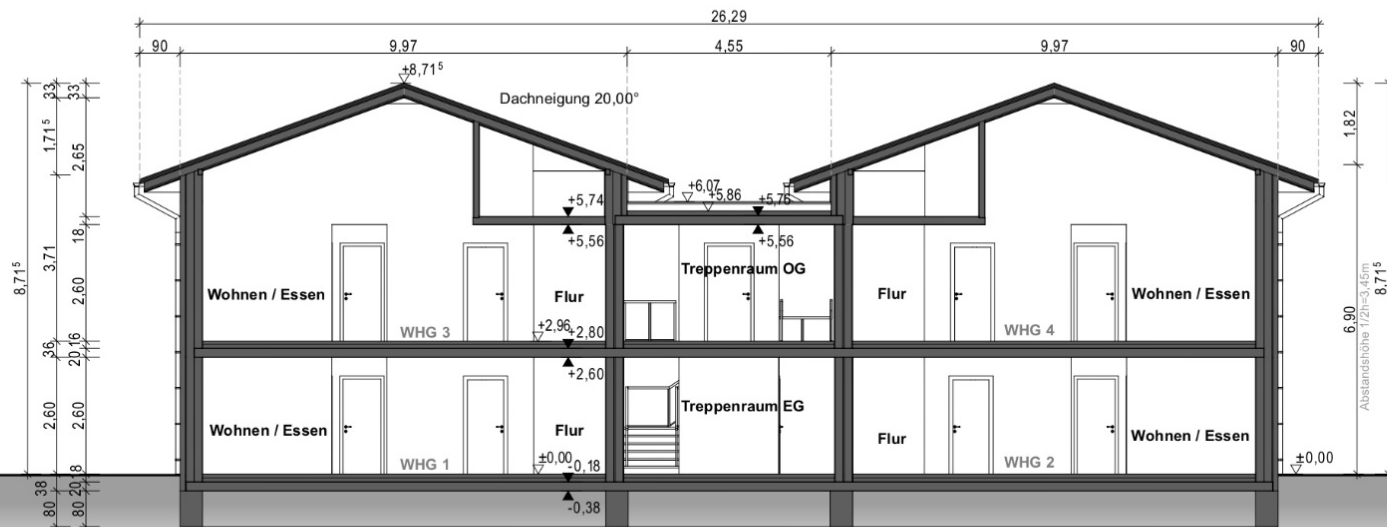

Schnitt 1-1

BAUVORHABEN:

1723 - Neubau eines
Mehrfamilienhauses mit 4
WE
Am alten Deich
26316 Varel-Dangast

AUFTRAGGEBER:

Peters Wohnbau GmbH &
Co. KG
An der Rennweide 30
26316 Varel



ARCHITEKTUR, GEBÄUDE- UND BRANDSCHUTZPLANUNG
Wehdestrasse 4, 26123 Oldenburg
Tel: 04 41 - 99 86 37 93
Fax: 04 41 - 99 86 19 15
Email: info@jabro-planung.de / www.jabro-planung.de

4 A - IA

Maßstab 1:100
Blattgröße 420x297 A3

Dipl.-Ing. Architekt
Michael Janßen
Alle Gärtnerei 13 - 2623 Oldenburg
Tel: +49 (0) 471 7806 19 15
Architekt-janssen@jabro-planung.de
Unterschrift Architekt

Entwurf Haus E Ansichten / Schnitt

Datum	Gezeichnet von	Datei
20.08.20	MW	Dateiname: 1723 Haus Typ E 2020-08-17.pjn

Unterschrift Bauherr

1723



Ansicht Eingang



Ansicht Rückseite

BAUVORHABEN:

1723 - Neubau eines
Mehrfamilienhauses mit 4
WE
Am alten Deich
26316 Varel-Dangast

AUFTRAGGEBER:

Peters Wohnbau GmbH &
Co. KG
An der Rennweide 30
26316 Varel



ARCHITEKTUR, GEBÄUDE- UND BRANDSCHUTZPLANUNG
Wehdestrasse 4, 26123 Oldenburg
Tel: 04 41 - 99 86 37 93
Fax: 04 41 - 99 86 19 15
Email: info@jabro-planung.de / www.jabro-planung.de

3 A - IA

Maßstab 1:100 Blattgröße 420x297 A3



Dipl.-Ing. Architekt
Michael Janßen
Alte Gärtnerei 13 - 26123 Oldenburg
Tel: +49 (0) 172 7506 19 15
Architekt-Janßen@t-online.de
Unterschrift Architekt:

Entwurf Haus E V1 Ansichten

Datum 20.08.20 Gezeichnet von MW Datei 1723 Haus Typ E-V1 2020-08-17.pln

Unterschrift Bauherr

1723

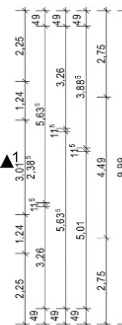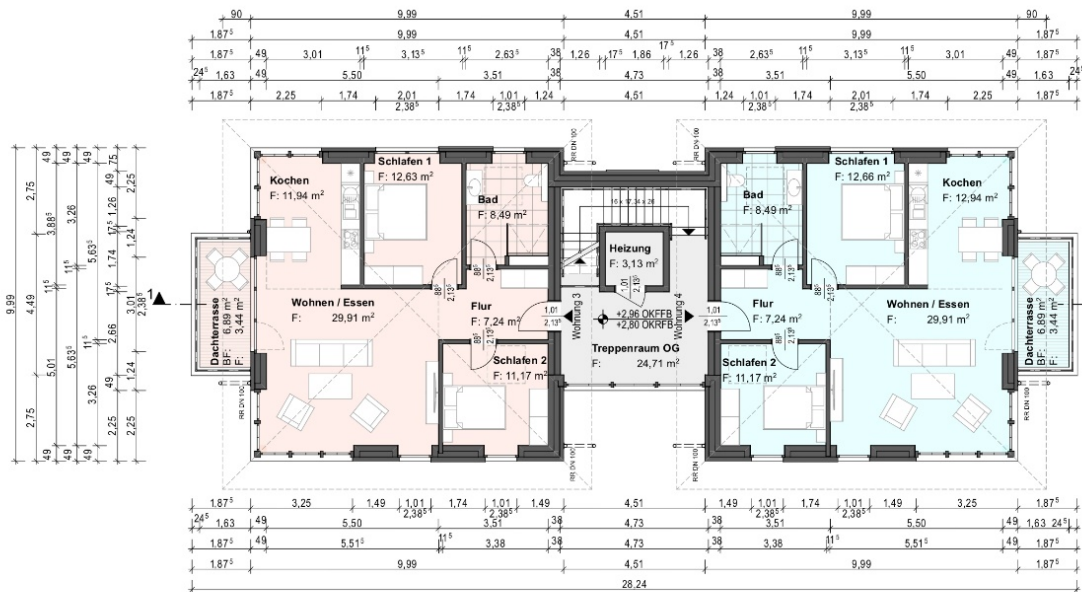

A - IA	In Bearbeitung		
Index	Datum	Änderungen-Name	gez.

ENTWURFSPLANUNG

jabro Planungsgesellschaft mbH

jabro Planungsgesellschaft mbH

WEHDESTRASSE 4
26123 OLDENBURG
Tel.: 04 41 - 99 86 37 53
Fax: 04 41 - 99 86 19 15
Email: info@jabro-planung.de
www.jabro-planung.de

ARCHITEKTUR, GEBÄUDE- UND BRANDSCHUTZPLANUNG

Bauvorhaben:

1723 - Neubau eines Mehrfamilienhauses
mit 4 WE
Am alten Deich
26316 Varel-Dangast

Bauherr:

Peters Wohnbau GmbH & Co. KG
An der Rennweide 30
26316 Varel

Haus E V1 Obergeschoss

Maßstab	Blaupause	Datum	Gezeichnet von	Plan Nr.
1:100	594x420 A2	17.08.20	MW	2 A - IA
Architekt:	Dipl.-Ing. Architekt Michael Jendryen Alte Gärtnerei 31 - 26123 Oldenburg Tel.: +49 (0)421 2606 99 5 Architekt-jendryen@t-online.de		Bauherr:	
Michael Jendryen, Alte Gärtnerei 31, 26123 Oldenburg Entwurfsplan: 17023 AK No. 5				
Dateiname: 1723_Haus Plan 2 Typ E-V1 Entwurf Grundriss OG 2020-05-17.jph				

Wohnung 3			
Raumname	Gemessene Fläche	Abzugsfläche	Berechnete Fläche (NRF)
Wohnen / Essen	29,91 m²	0,00 m²	29,91 m²
Kochen	11,94 m²	0,00 m²	11,94 m²
Schlafen 1	12,63 m²	0,00 m²	12,63 m²
Schlafen 2	11,17 m²	0,00 m²	11,17 m²
Bad	8,49 m²	0,00 m²	8,49 m²
Flur	7,24 m²	0,00 m²	7,24 m²
Summe	81,38 m²	0,00 m²	81,38 m²

Wohnung 4			
Raumname	Gemessene Fläche	Abzugsfläche	Berechnete Fläche (NRF)
Wohnen / Essen	29,91 m²	0,00 m²	29,91 m²
Kochen	12,94 m²	0,00 m²	12,94 m²
Schlafen 1	12,66 m²	0,00 m²	12,66 m²
Schlafen 2	11,17 m²	0,00 m²	11,17 m²
Bad	8,49 m²	0,00 m²	8,49 m²
Flur	7,24 m²	0,00 m²	7,24 m²
Summe	82,41 m²	0,00 m²	82,41 m²

Allgemeinfläche OG			
Raumname	Gemessene Fläche	Abzugsfläche	Berechnete Fläche (NRF)
Treppenraum OG	24,71 m²	0,00 m²	24,71 m²
Heizung	3,13 m²	0,00 m²	3,13 m²
Summe	27,84 m²	0,00 m²	27,84 m²

Außenbereich WE 3			
Raumname	Gemessene Fläche	Abzugsfläche	Berechnete Fläche (NRF)
Dachterasse	6,89 m²	3,44 m²	3,44 m²
Summe	6,89 m²	3,44 m²	3,44 m²


Außenbereich WE 4			
Raumname	Gemessene Fläche	Abzugsfläche	Berechnete Fläche (NRF)
Dachterasse	6,89 m²	3,44 m²	3,44 m²
Summe	6,89 m²	3,44 m²	3,44 m²



Ansicht links



Ansicht rechts

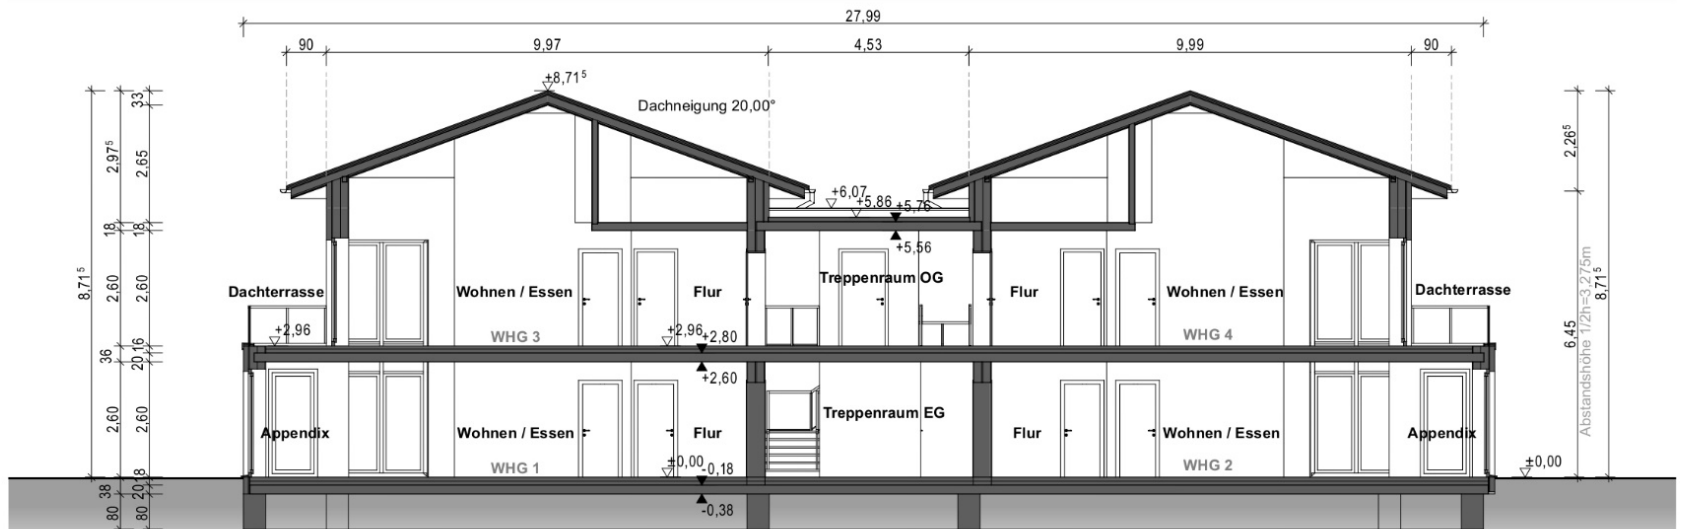

Schnitt 1-1

BAUVORHABEN:

1723 - Neubau eines
Mehrfamilienhauses mit 4
WE
Am alten Deich
26316 Varel-Dangast

AUFTRAGGEBER:

Peters Wohnbau GmbH &
Co. KG
An der Rennweide 30
26316 Varel



ARCHITEKTUR, GEBÄUDE- UND BRANDSCHUTZPLANUNG
Wehdestrasse 4, 26123 Oldenburg
Tel: 04 41 - 99 86 37 93
Fax: 04 41 - 99 86 19 15
Email: info@jabro-planung.de / www.jabro-planung.de

4 A - IA

Maßstab 1:100 Blattgröße 420x297 A3

Dipl.-Ing. Architekt
Michael Janßen
Alte Gärtnerei 13 - 2623 Oldenburg
Tel. +49 (0) 471 2806 19 15
Architekt-janssen@t-online.de
Unterschrift Architekt

Entwurf Haus E V1 Ansichten / Schnitt

Datum 20.08.20 Gezeichnet von MW Datei 1723 Haus Typ E-V1 2020-08-17.pln

1723



Ansicht Eingang



Ansicht links



Ansicht rechts



Ansicht Rückseite

BAUVORHABEN:

1723 - Neubau eines
Zweifamilienhauses
Am alten Deich
26316 Varel-Dangast

AUFTRAGGEBER:

Peters Wohnbau GmbH &
Co. KG
An der Rennweide 30
26316 Varel



ARCHITEKTUR, GEBÄUDE- UND BRANDSCHUTZPLANUNG
Wehdestrasse 4, 26123 Oldenburg
Tel: 04 41 - 99 86 37 93
Fax: 04 41 - 99 86 19 15
Email: info@jabro-planung.de / www.jabro-planung.de

3

Maßstab Blattgröße
1:100 420x297 A3

Dipl.-Ing. Architekt
Michael Janßen
Alte Gärtnerei 13 - 26123 Oldenburg
Tel: +49 (0) 47 72 9506 19 15
Architekt-Janßen@t-online.de


Unterschrift Architekt

Haus F Ansichten

Datum Gezeichnet von Datei
20.08.20 MW Dateiname: 1723 Haus Typ F 2020-07-15.ph


1723

Unterschrift Bauherr

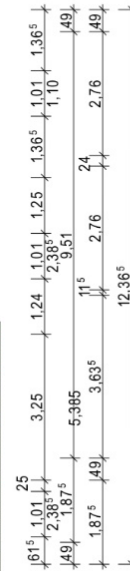

Allgemein EG			
Raumname	Gemessene Fläche	Abzugsfläche	Berechnete Fläche (NRF)
Treppenraum EG	14,31 m ²	0,00 m ²	14,31 m ²
HAR	5,66 m ²	2,33 m ²	3,33 m ²
Summe	19,97 m²	2,33 m²	17,64 m²

Pfad: N:\Volumes\Projekte\Projekte\17\1723 - Nordseepark Dangast - 4 BA - Modulhäuser\03-Zeichnungen\03-Entwurf\01-Zeichnungen CAD\1723 Haus Typ F 2020-07-15.pln

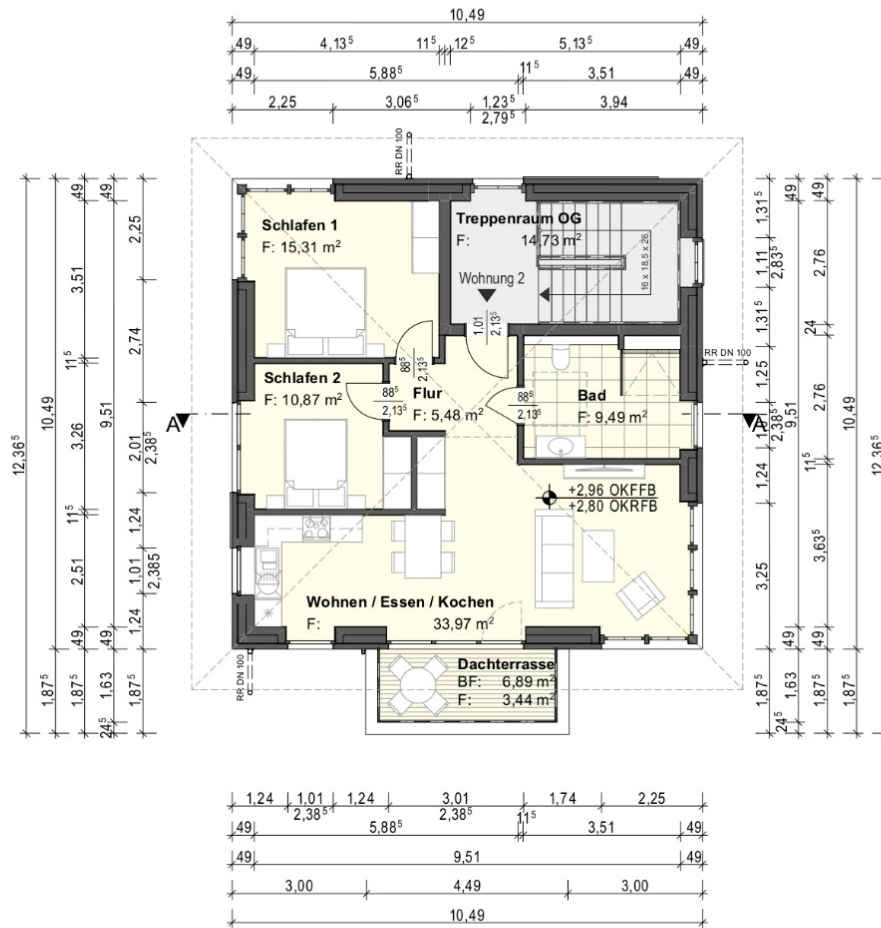

Wohnung 2			
Raumname	Gemessene Fläche	Abzugsfläche	Berechnete Fläche (NRF)
Wohnen / Essen / Kochen	33,97 m²	0,00 m²	33,97 m²
Schlafen 1	15,31 m²	0,00 m²	15,31 m²
Schlafen 2	10,87 m²	0,00 m²	10,87 m²
Bad	9,49 m²	0,00 m²	9,49 m²
Flur	5,48 m²	0,00 m²	5,48 m²
Summe	75,12 m²	0,00 m²	75,12 m²

Außenbereich OG			
Raumname	Gemessene Fläche	Abzugsfläche	Berechnete Fläche (NRF)
Dachterrasse	6,89 m²	3,44 m²	3,44 m²
Summe	6,89 m²	3,44 m²	3,44 m²

Allgemein OG			
Raumname	Gemessene Fläche	Abzugsfläche	Berechnete Fläche (NRF)
Treppenraum OG	14,73 m²	0,00 m²	14,73 m²
Summe	14,73 m²	0,00 m²	14,73 m²

BAUVORHABEN:
1723 - Neubau eines
Zweifamilienhauses
Am alten Deich
26316 Varel-Dangast

AUFTRAGGEBER:
Peters Wohnbau GmbH &
Co. KG
An der Rennweide 30
26316 Varel

jabro **jabro**
Planungsgesellschaft mbH
ARCHITEKTUR, GEBÄUDE- UND BRANDSCHUTZPLANUNG
Wehdestrasse 4, 26123 Oldenburg
Tel: 04 41 - 99 86 37 93
Fax: 04 41 - 99 86 19 15
Email: info@jabro-planung.de / www.jabro-planung.de


2

Haus F Obergeschoss

Maßstab	Blattgröße	Datum	Gezeichnet von	Datei
1:100, 1:90, 9091	420x297 A3	17.08.20	MW	Dateiname: 1723 Haus Typ F 2020-07-15.ph
Dipl.-Ing. Architekt Michael Janßen Alle Gärtnerei 13 - 2623 Oldenburg Tel: +49 (0) 44 7806 19 15 Architekt-janssen@t-online.de Unterschrift Architekt		Unterschrift Bauherr		

1723

Plat: N:\Volumes\Projekte\Projekte\171723 - Nordseepark Dangast - 4.BA - Modulhäuser\03-Zeichnungen\03-Entwurf\01-Zeichnungen CAD\1723 Haus Typ F 2020-07-15.ph

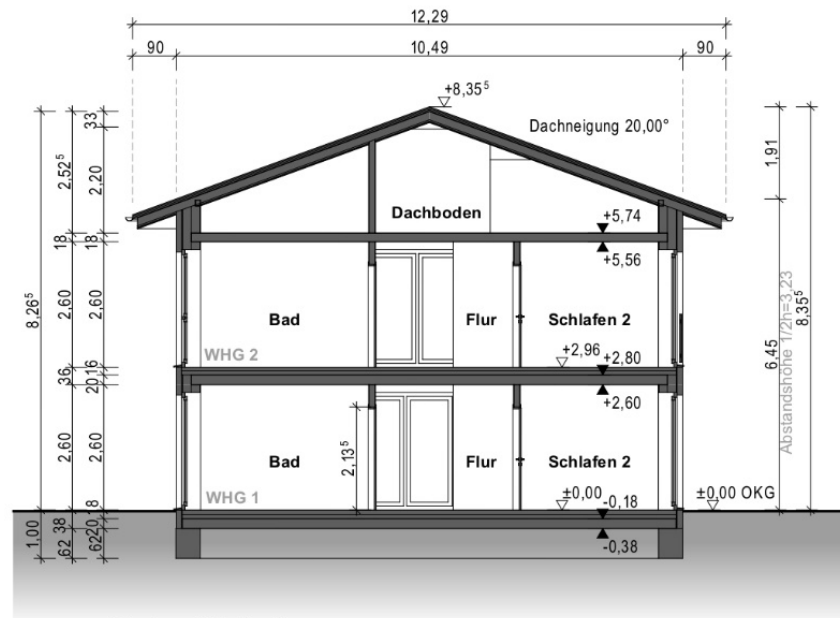

Schnitt A-A

BAUVORHABEN:
1723 - Neubau eines
Zweifamilienhauses
Am alten Deich
26316 Varel-Dangast

AUFTRAGGEBER:
Peters Wohnbau GmbH &
Co. KG
An der Rennweide 30
26316 Varel

jabro **jabro**
ARCHITEKTUR, GEBÄUDE- UND INGENIEURPLANUNG
Wehdestrasse 4
26123 Oldenburg
Tel: 04 41 - 99 86 37 93
Fax: 04 41 - 99 86 19 15
Email: info@jabro-planung.de
www.jabro-planung.de

4

Haus F Schnitt

A Schnitt A-A

M 1:100

Blattgröße: 210x297 A4

Datum: 17.08.20

Gezeichnet von: MW

Dateiname: 1723 Haus Typ F 2020-07-15.ph



21	Grundfläche: 1110qm	36 a	Grundfläche: 1110qm
22	Grundfläche: 1840qm	36 b	Grundfläche: 1110qm
23	Grundfläche: 1840qm	36 c	Grundfläche: 1110qm
24	Grundfläche: 1840qm	37 a	Grundfläche: 1110qm
25	Grundfläche: 1840qm	37 b	Grundfläche: 1110qm
26	Grundfläche: 1840qm	37 c	Grundfläche: 1110qm
27 a	Grundfläche: 1840qm	38 a	Grundfläche: 1110qm
27 b	Grundfläche: 1840qm	38 b	Grundfläche: 1110qm
27 c	Grundfläche: 1840qm	38 c	Grundfläche: 1110qm
27 d	Grundfläche: 1840qm	39	Grundfläche: 1110qm
28	Grundfläche: 1840qm	40	Grundfläche: 1110qm
29	Grundfläche: 1840qm	41	Grundfläche: 1110qm
30	Grundfläche: 1840qm	42	Grundfläche: 1110qm
31	Grundfläche: 1840qm	43	Grundfläche: 1110qm
32	Grundfläche: 1840qm	44	Grundfläche: 1110qm
33	Grundfläche: 1840qm	45	Grundfläche: 1110qm
34	Grundfläche: 1840qm		
35 a	Grundfläche: 1840qm		
35 b	Grundfläche: 1840qm		
35 c	Grundfläche: 1840qm		

- Haus A - Einzelhaus ca. 80 qm + Terrassenflächen
- Haus B - Reihenhaus ca. 90-100qm + Terrassenflächen (Planung folgt)
- Haus C - Einzelhaus ca. 125 qm + Terrassenflächen
- Haus C - V1 - Einzelhaus ca. 110-120qm + Terrassenflächen
- Haus D - Haus am Hang - 2 Schlafz. (Planung folgt)
- Haus D - V1 - Haus am Hang - 3 Schlafz. (Planung folgt)
- Haus E/E-V1 - 4 WE a ca. 80-90 qm + Terrassenflächen (Planung folgt)
- Haus F - 2 WE a ca. 75 qm + Terrassenflächen (Planung folgt)

- Erhalt Bäume (lt. Bestandsplan)
- Abbruch Bäume (lt. Bestandsplan)
- Ergänzende Solitäräume
- Grünfläche

S. 10 - 10.000	
Vorabzug	
S. 10 - 10.000	
ENTWURFSPLANUNG	
ARCHITECTUR, GEBÄUDE- UND BRANDSCHUTZPLANUNG	

Baurechtsplan: 100% Baurechtsplan 100% Baurechtsplan 100% Baurechtsplan		Baurechtsplan: 100% Baurechtsplan 100% Baurechtsplan 100% Baurechtsplan	
Entwurf Lageplan 4.BA		Entwurf Lageplan 4.BA	
100% Baurechtsplan		100% Baurechtsplan	
100% Baurechtsplan		100% Baurechtsplan	



Blick von der Straße „Auf der Gast“



Blick von der Straße „Auf der Gast“ in die Zufahrt zum Plangebiet



Blick links auf die Rückseite der Häuser an der Saphuser Straße



Blick auf die Häuser um den vorhandenen Teich



Blick von Norden kommend in das Plangebiet



Blick von Norden kommend – rechts der Spielplatz und der vorhandene Teich



Rückseite der Häuser an der Saphuser Straße



Blick auf die Häuser an der Saphuser Straße



Blick erhöht von der Saphuser Straße auf den vorhandenen Teich und die neue Bebauung

Darstellung des Plangebietes 4. BA



21	Grundfläche: 1111qm	36 a	Grundfläche: 1111qm
22	Grundfläche: 1841qm	36 b	Grundfläche: 1111qm
23	Grundfläche: 1841qm	36 c	Grundfläche: 1111qm
24	Grundfläche: 1841qm	37 a	Grundfläche: 1111qm
25	Grundfläche: 1841qm	37 b	Grundfläche: 1111qm
26	Grundfläche: 1841qm	37 c	Grundfläche: 1111qm
27 a	Grundfläche: 1841qm	38 a	Grundfläche: 1111qm
27 b	Grundfläche: 1841qm	38 b	Grundfläche: 1111qm
27 c	Grundfläche: 1841qm	38 c	Grundfläche: 1111qm
27 d	Grundfläche: 1841qm	39	Grundfläche: 1111qm
28	Grundfläche: 1841qm	40	Grundfläche: 1111qm
29	Grundfläche: 1841qm	41	Grundfläche: 1111qm
30	Grundfläche: 1841qm	42	Grundfläche: 1111qm
31	Grundfläche: 1841qm	43	Grundfläche: 1111qm
32	Grundfläche: 1841qm	44	Grundfläche: 1111qm
33	Grundfläche: 1841qm	45	Grundfläche: 1111qm
34	Grundfläche: 1841qm		
35 a	Grundfläche: 1841qm		
35 b	Grundfläche: 1841qm		
35 c	Grundfläche: 1841qm		

- Haus A - Einzelhaus ca. 80 qm + Terrassenflächen
- Haus B - Reihenhaus ca. 90-100qm + Terrassenflächen (Planung folgt)
- Haus C - Einzelhaus ca. 125 qm + Terrassenflächen
- Haus C - V1 - Einzelhaus ca. 110-120qm + Terrassenflächen
- Haus D - Haus am Hang - 2 Schlafz. (Planung folgt)
- Haus D - V1 - Haus am Hang - 3 Schlafz. (Planung folgt)
- Haus E/E-V1 - 4 WE a ca. 80-90 qm + Terrassenflächen (Planung folgt)
- Haus F - 2 WE a ca. 75 qm + Terrassenflächen (Planung folgt)

- Erhalt Bäume (lt. Bestandsplan)
- Abbruch Bäume (lt. Bestandsplan)
- Ergänzende Solitäräume
- Grünfläche

ENTWURFSPLANUNG

jabro **jabro**

ARCHITECTUR, GEBÄUDE- UND BRANDSCHUTZPLANUNG

Beauftragter:
1000 ...
1000 ...
1000 ...

Bauherr:
Peters ...
Peters ...
Peters ...

Entwurf Lageplan 4. BA

104 A - IA

Vielen Dank für Ihre Aufmerksamkeit



BAUVORHABEN:

1723 - Nordseepark Dangast
4.BA
Am Alten Deich
26316 Varel-Dangast

AUFTRAGGEBER:

Peters Wohnbau GmbH &
Co. KG
An der Rennweide 30
26316 Varel-Dangast



ARCHITEKTUR, GEBÄUDE- UND BRANDSCHUTZPLANUNG

Wehdestrasse 4, 26123 Oldenburg
Tel: 04 41 - 99 86 37 93
Fax: 04 41 - 99 86 19 15
Email: info@jabro-planung.de / www.jabro-planung.de

3.2

Entwurf Haus A - Perspektiven Reetdach/ Klinker rot

Maßstab	Blattgröße	Datum	Gezeichnet von	Dat
	420x297 A3	08.07.20	Böcher	Zeichnungsname: 1723 Haus Typ A 2020-05-12.pln

Dipl.-Ing. Architekt
Michael Janßen
Alte Gärtnerei 13 - 2603 Oldenburg
Tel: +49 (0) 177 7806 19 15
Architekt-janssen@t-online.de
Unterschrift Architekt

Unterschrift Bauherr

1723

Pfad: N:\Volumes\Projekte\Projekte\1723 - Nordseepark Dangast - 4.BA - Modulhäuser\03-Zeichnungen\03-Entwurf\01-Zeichnungen CAD\1723 Haus Typ A 2020-05-12.pln



BAUVORHABEN:

1723 - Nordseepark Dangast
4. BA
Am Alten Deich
26316 Varel-Dangast

AUFTRAGGEBER:

Peters Wohnbau GmbH &
Co. KG
An der Rennweide 30
26316 Varel-Dangast




ARCHITEKTUR, GEBÄUDE- UND BRANDSCHUTZPLANUNG
Wehdestrasse 4, 26123 Oldenburg
Tel: 04 41 - 99 86 37 93
Fax: 04 41 - 99 86 19 15
Email: info@jabro-planung.de / www.jabro-planung.de

3.1

Maßstab	Blattgröße	Datum	Gezeichnet von	Datei
	420x297 A3	08.07.20	Böcher	U:\bau\name: 1723 Haus Typ A - 2020\06-12 pin
Dipl.-Ing. Architekt Michael Janßen Alte Gärtnerei B - 2623 Oldenburg Tel: +49 (0) 77 806 19 15 Architekt-janssen@t-online.de				1723
Unterschrift Architekt:		Unterschrift Bauherr		

Entwurf Haus A - Perspektiven Reetdach/Klinker hell

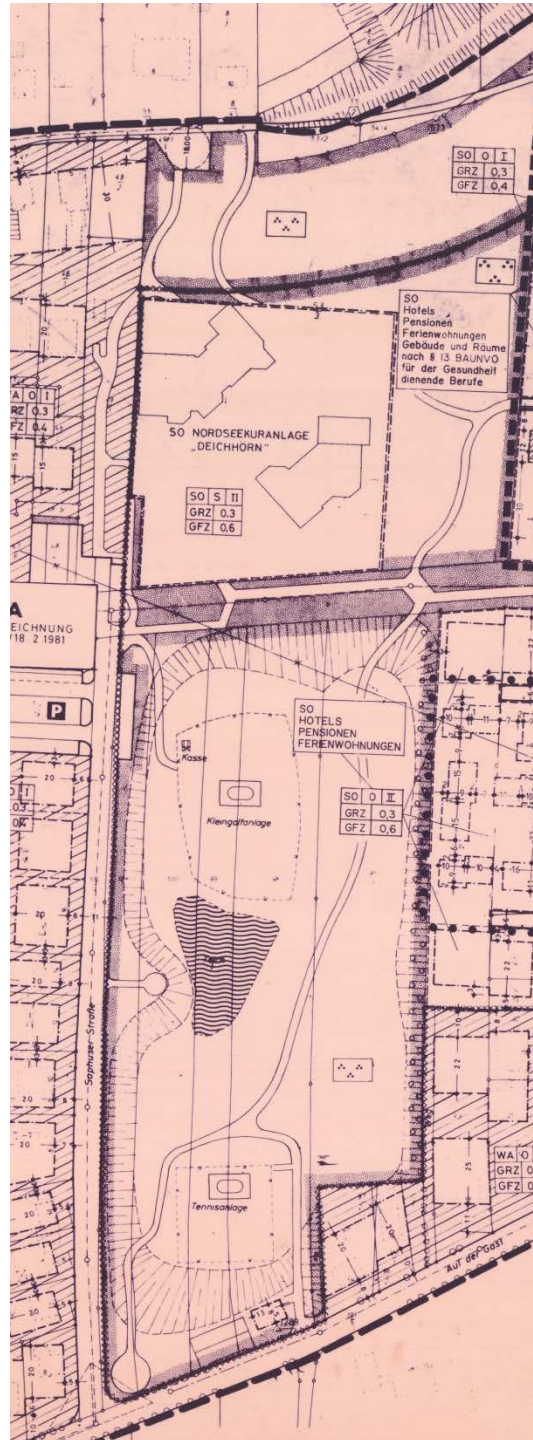


**WA ohne
Baurecht, mit Weg**


**SO
Nordseekuranlage
GRZ 0,3, GFZ 0,6,
Sonderbauweise**


**Grünanlage mit
Sportflächen und
Gewässer**

Bebauungsplan 61 A , 1981

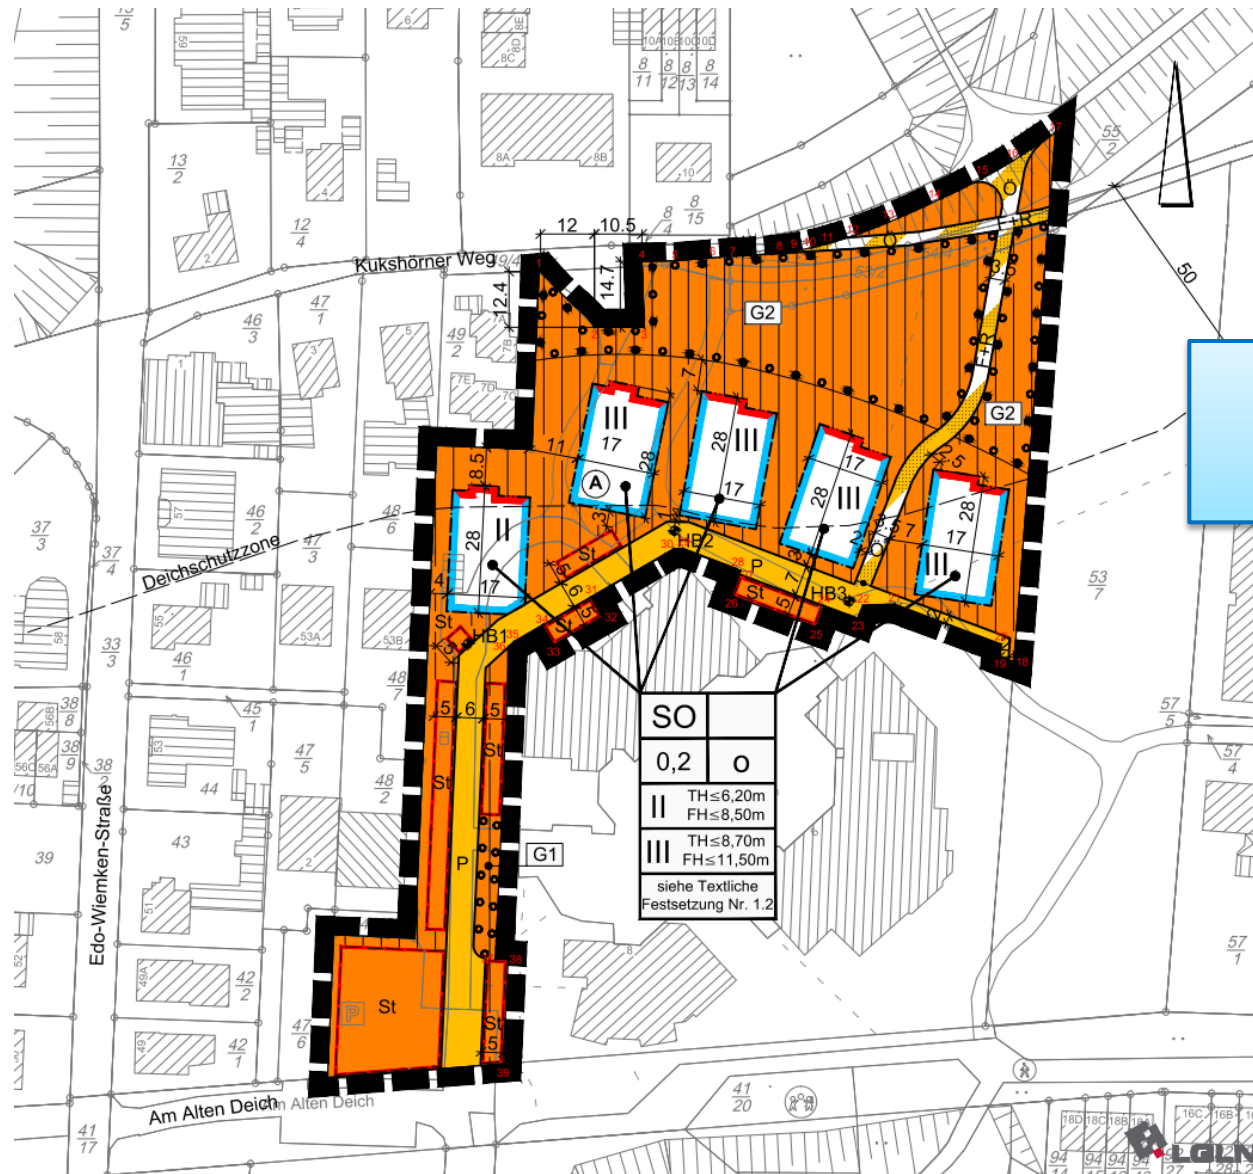

Größe des
Geltungsbereiches =
12.500 m²

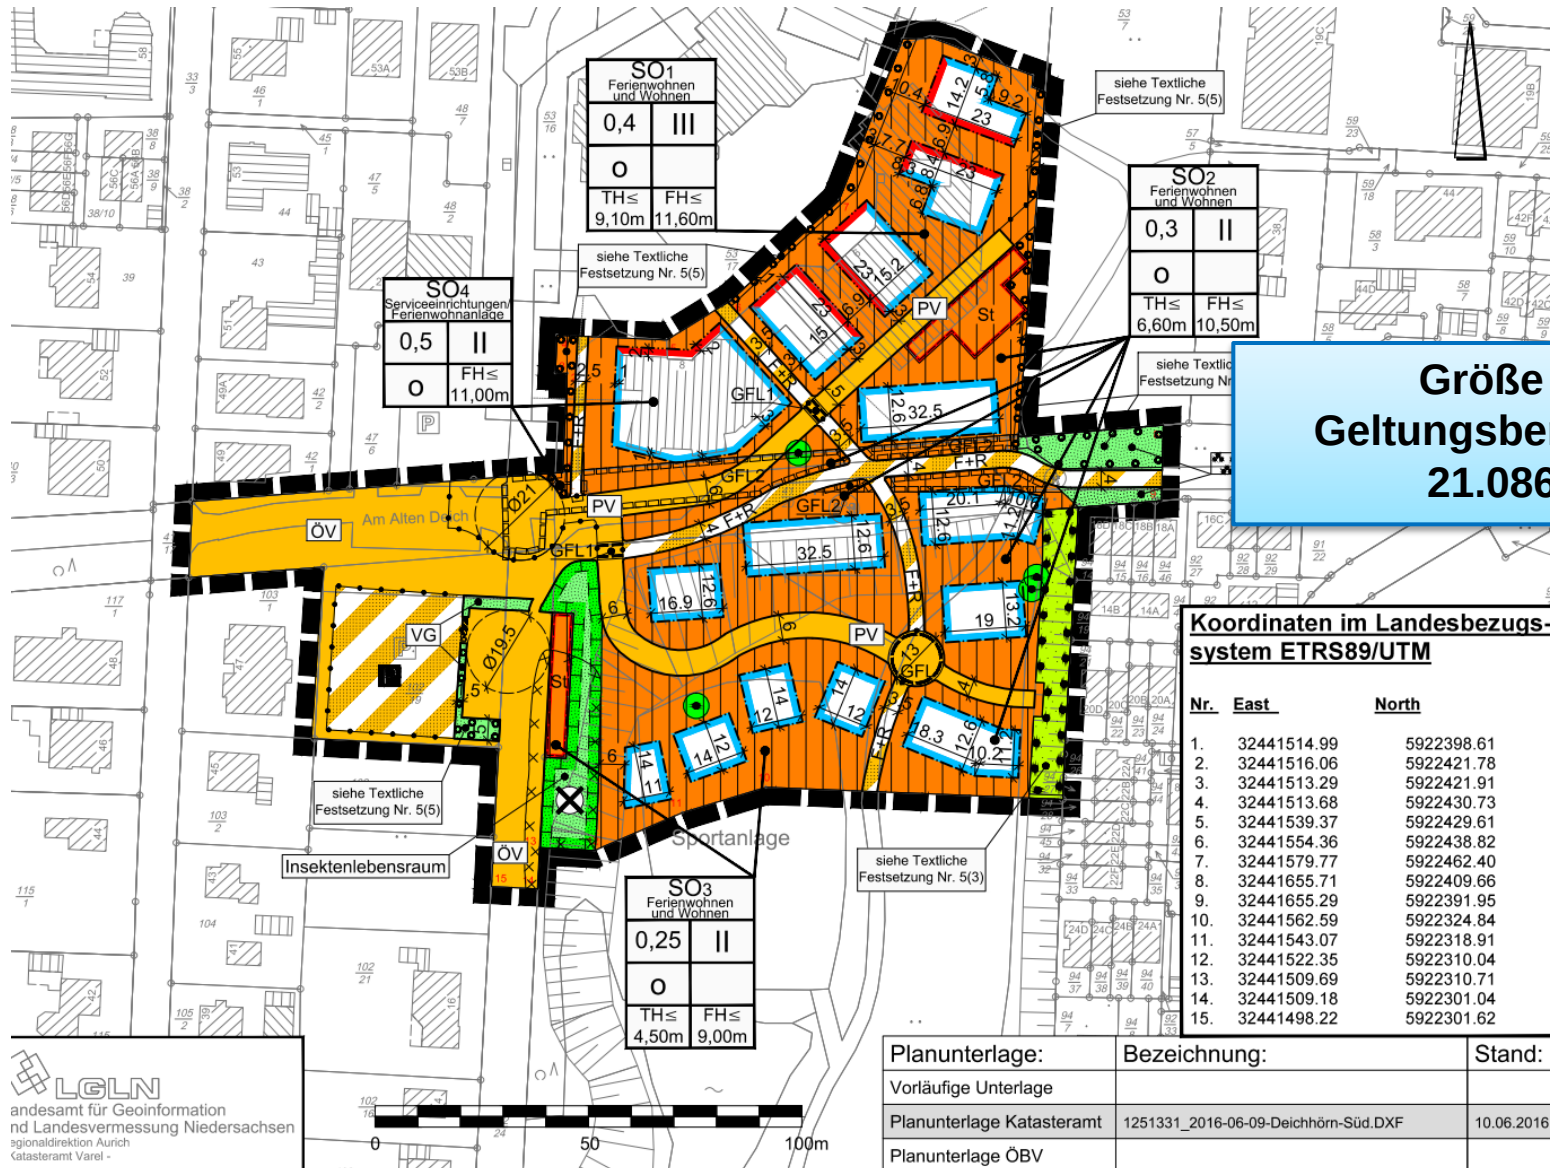

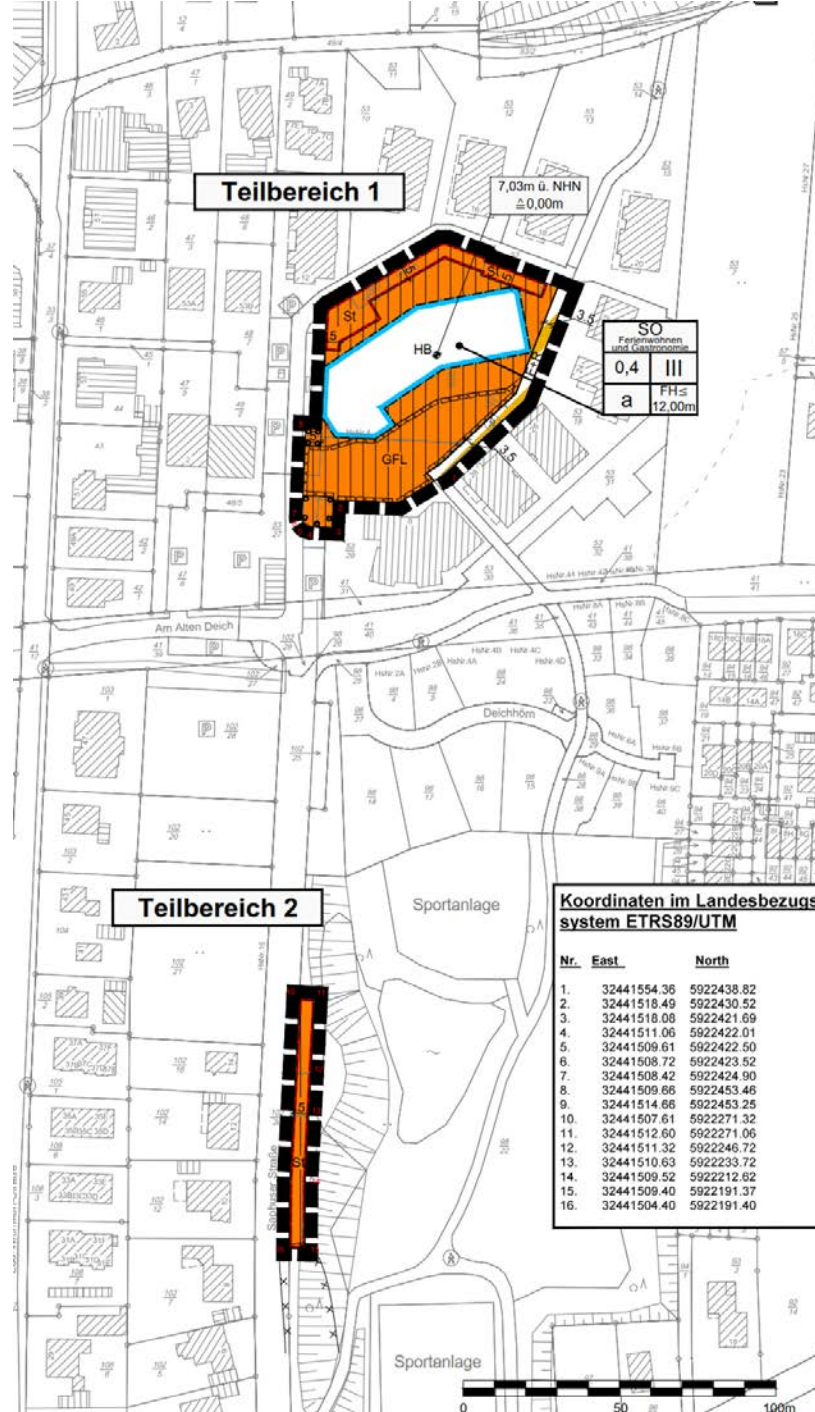


**Größe der Geltungsbereiche
= 5.091 m²**



4. Sandkuhle
1 – 2-geschossige Ferienhäuser
(63 Wohnungen)

Ausschnitt Gesamtvorhaben, südlich, 2015

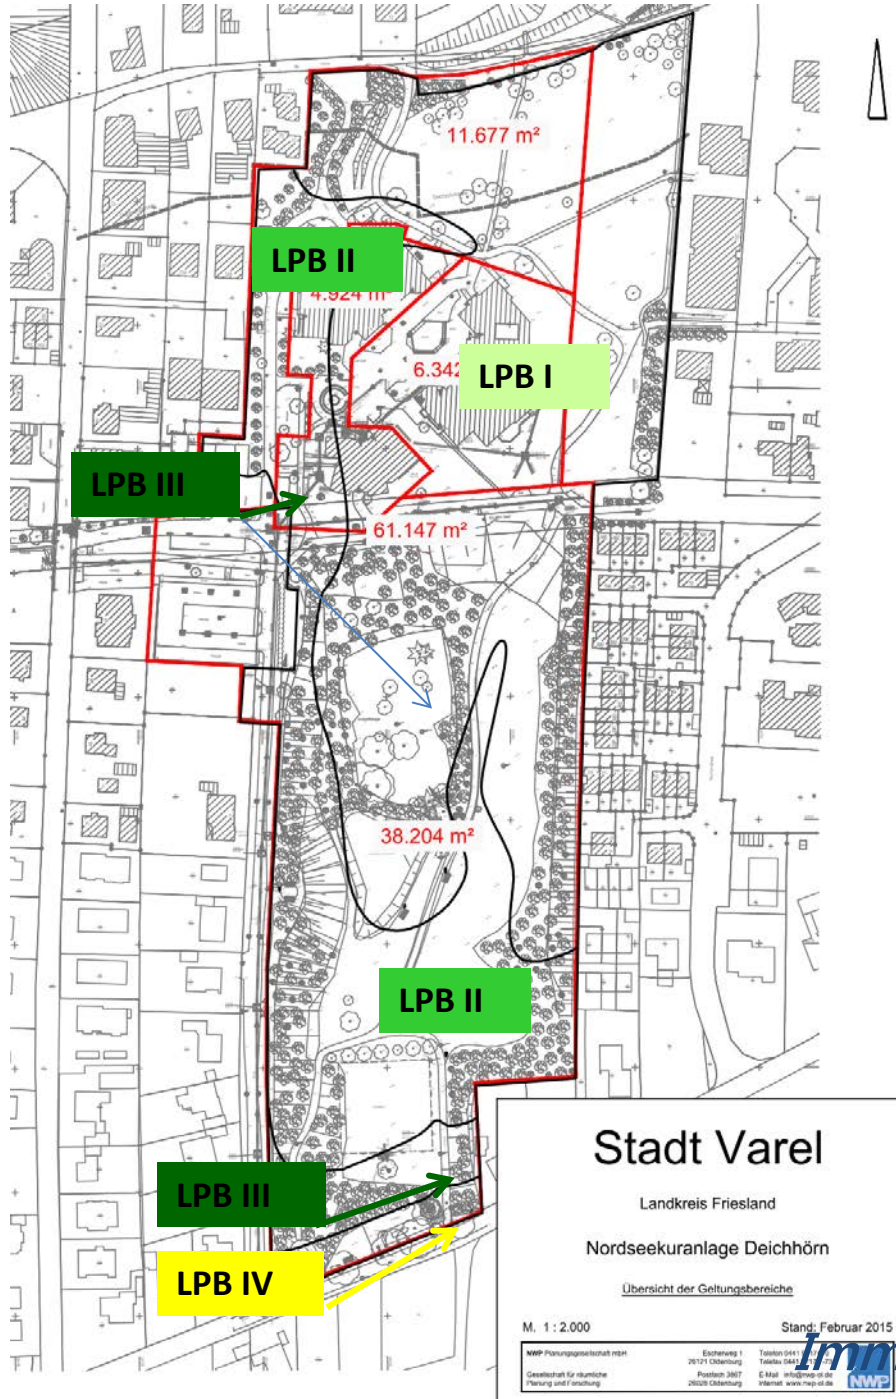

Stadt Varel

Landkreis Friesland

Nordseekuranlage Deichhörn

Übersicht der Geltungsbereiche

M. 1 : 2.000

Stand: Februar 2015

NMP Planungsgesellschaft mbH
Gesellschaft für räumliche
Planung und Entwicklung

Eschenweg 1
26121 Osterburg
Postfach 3807
26128 Osterburg

Telefon 0441 3807-1
Telefax 0441 3807-2
E-Mail: info@nmp.de
Internet: www.nmp.de



Immissionsschutz Lärmpegelbereiche

Übersicht



Zusammenfassung der Verkehrserzeugung in den einzelnen Bauabschnitten

Bauabschnitt	Bezeichnung	Gästeverkehre pro Tag		Versorgungsverkehre pro Tag	Gesamtverkehre pro Tag
		Anreise	Abreise		
1	Deichhörn Nord	46	46	12	58
2	Deichhörn Süd	38	38	11	49
3	Am alten Deich	30	30	10	40
4	Sandkuhle	76	76	15	91
Summe		190	190	48	238

Dargestellt sind die Anzahlen an Kfz/24h