


Projekt: 12052, Plotdatei: UPlan-10000.PLT, Maßstab: 1:10000, Plot: 30.08.22 - NH - 9.119
CAD: \\nbg-tbsp\CARD\CARD91\12052, Blatt: UPLAN_10000, Fläche: 42,0 • 29,7 cm = 0,125 m²

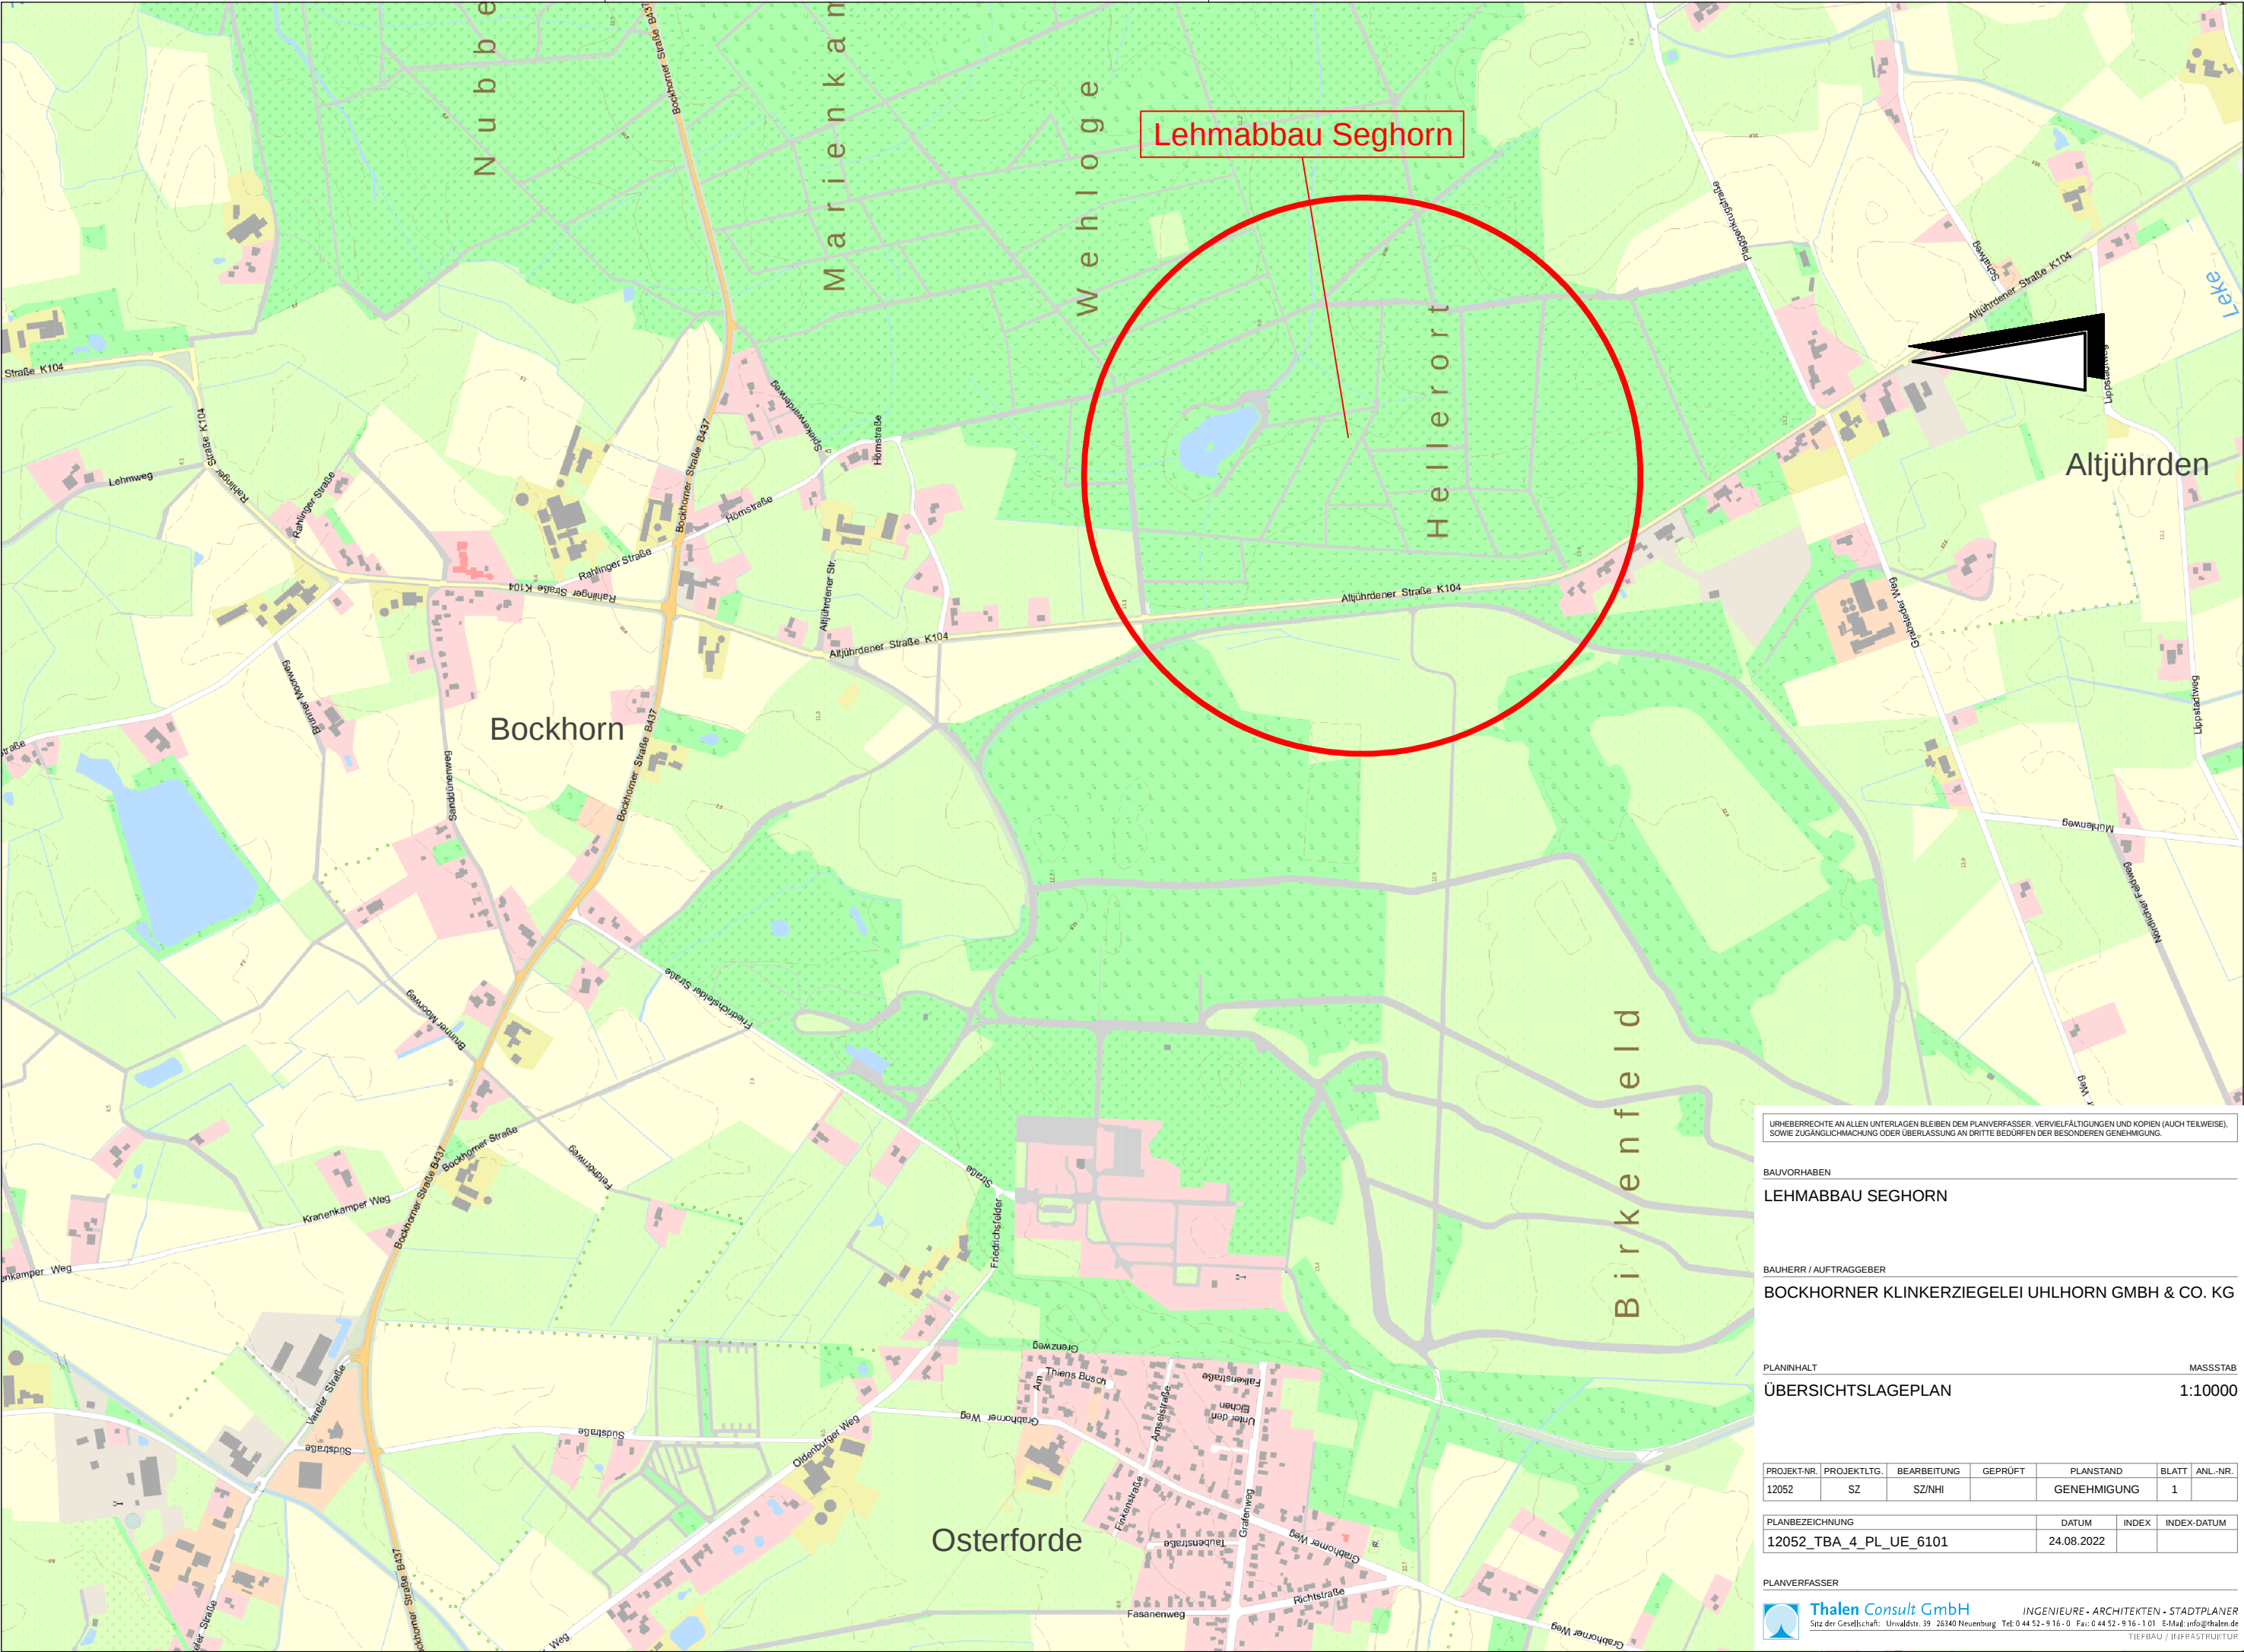

URHEBERRECHTE AN ALLEN UNTERLAGEN BLEIBEN DEM PLANVERFASSER. VERVIELFÄLTIGUNGEN UND KOPLEN (AUCH TEILWEISE), SOWIE ZUGÄNGLICHMACHTUNG ODER ÜBERLASSUNG AN DREITE BEDÜRFEN DER BESONDEREN GENEHMIGUNG.

BAUVORHABEN

LEHMABBAU SEGORN

BAUHERR / AUFTRAGGEBER

BOCKHORNER KLINDERZIEGELEI UHLORN GMBH & CO. KG

PLANINHALT

ÜBERSICHTSLAGEPLAN

MASSSTAB

1:10000

PROJEKT-NR.	PROJEKT-ITG.	BEARBEITUNG	GEPRÜFT	PLANSTAND	BLATT	ANL.-NR.
12052	SZ	SZ/NH		GENEHMIGUNG	1	

PLANBEZEICHNUNG	DATUM	INDEX	INDEX-DATUM
12052_TBA_4_PL_UE_6101	24.08.2022		

PLANVERFASSER



Thalen Consult GmbH
Sitz der Gesellschaft: Urvallstr. 39 26340 Neuenburg Tel: 0 44 52 - 9 16 - 0 Fax: 0 44 52 - 9 16 - 1 01 E-Mail: info@thalen.de

INGENIEURE • ARCHITEKTEN • STADTPLANER
TIEFBAU / INFRASTRUKTUR