


Projekt: 12052, Plotdatei: LAG-REK-2500-IPLT, Maßstab: 1:2500, Plot: 30.08.2022, - NH - 9.119
 CAD: \\vrbg-tbsp\CARD\CARD09\12052, Blatt: LAG-REK-2500, Fläche: 76,5 • 29,7 cm = 0,227 m²

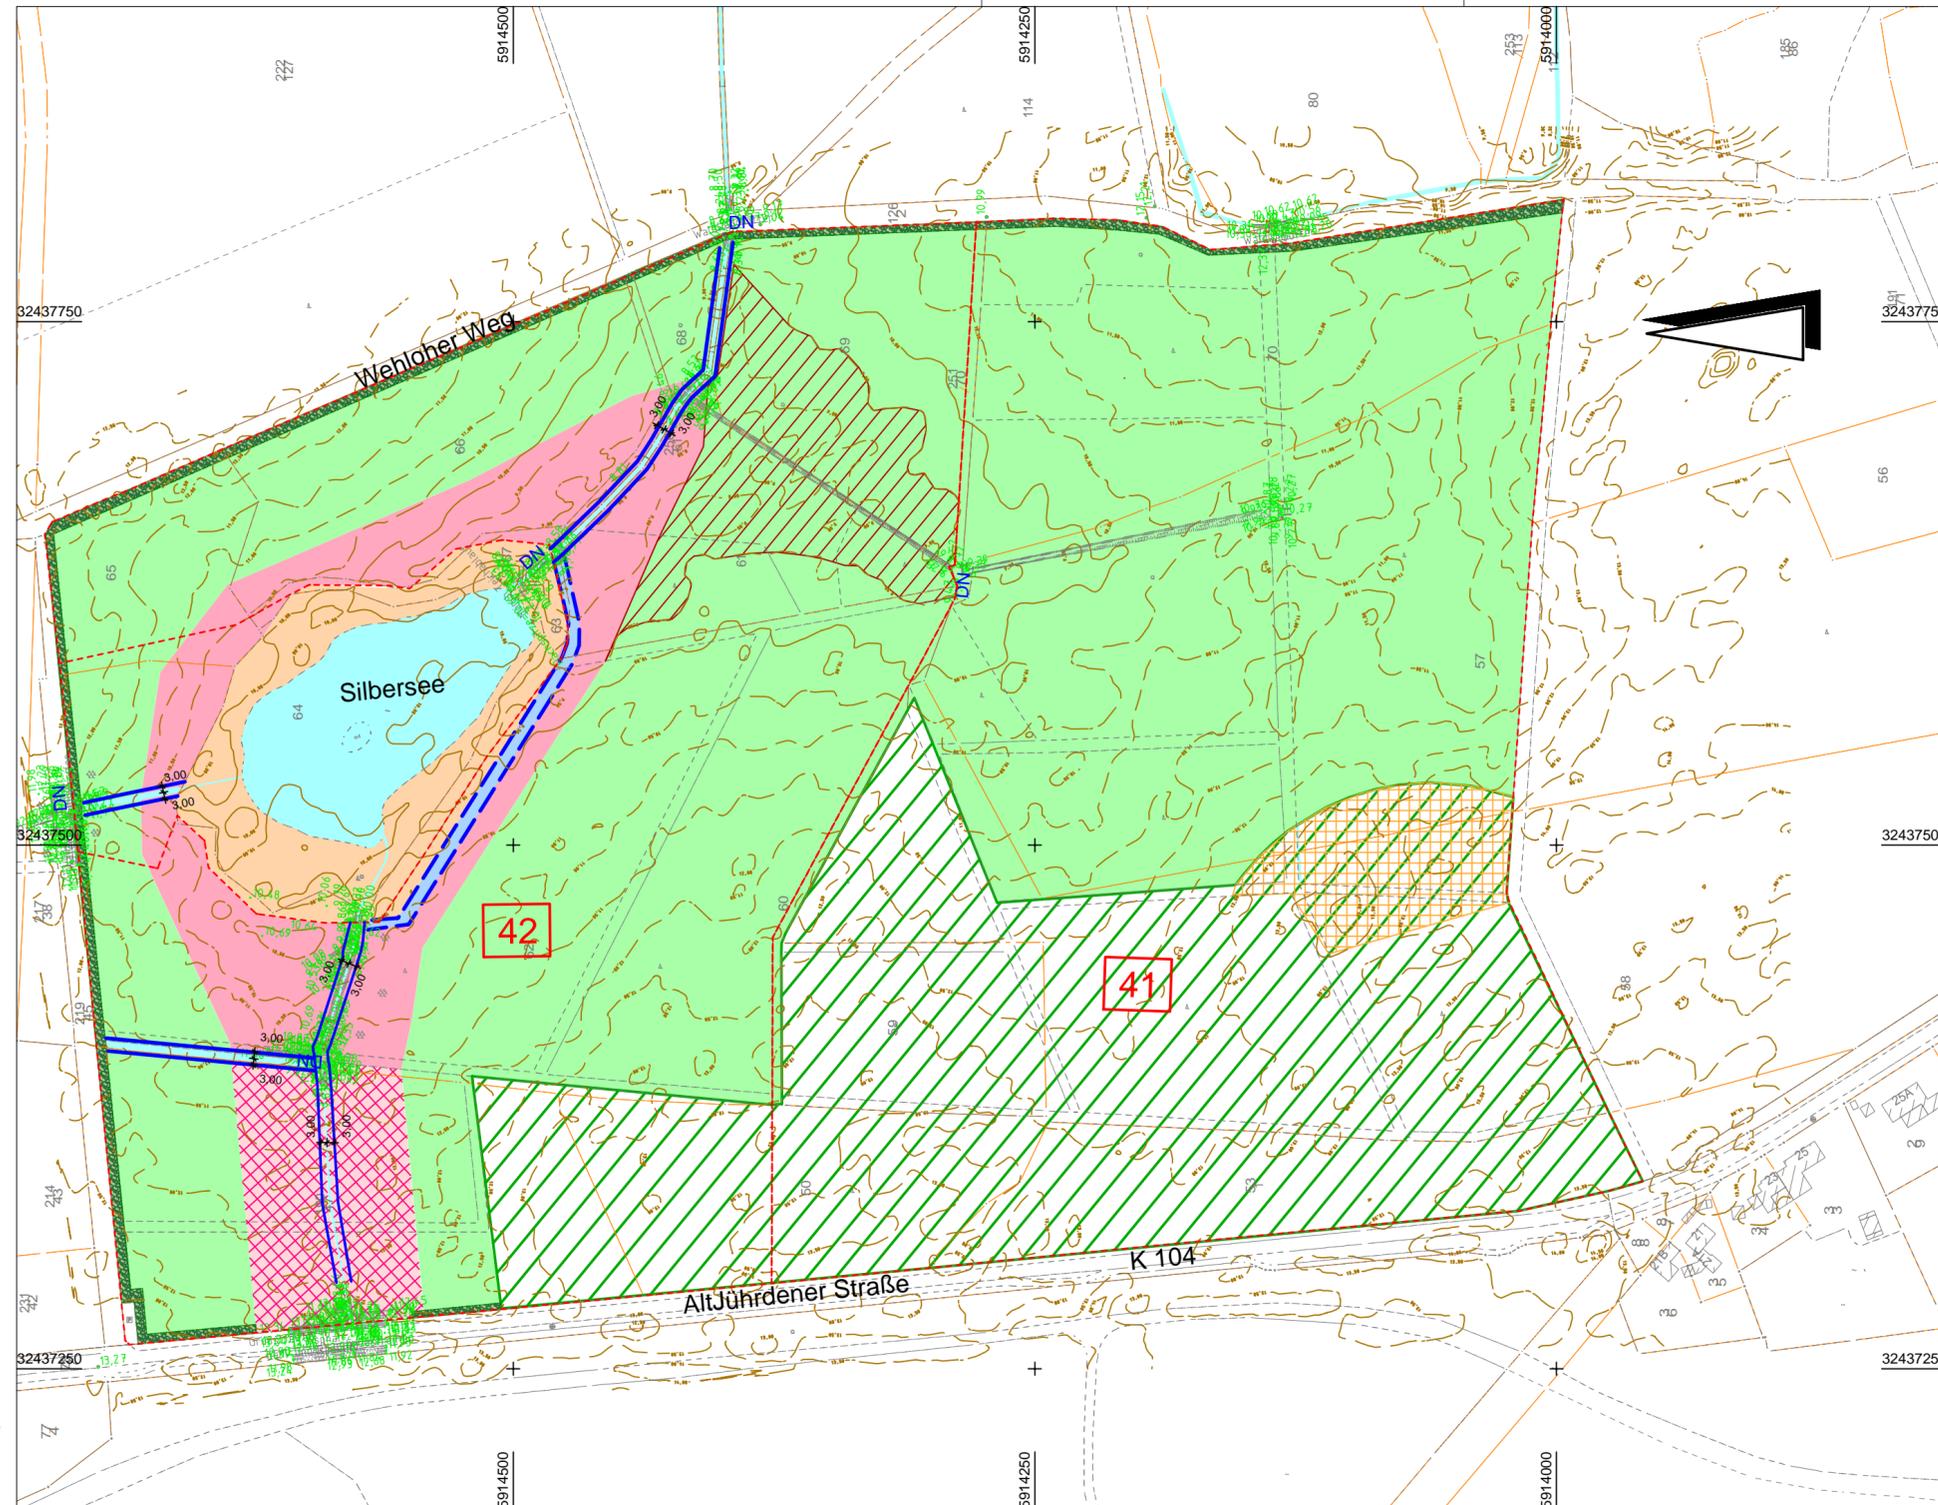

LEGENDE

- NATURNAHE LAUBWALDBESTÄNDE, PFLANZUNG ODER NATÜRLICHE ENTWICKLUNG
- ENTWICKLUNG VON NATURNAHEN FEUCHTEN UND NASSEN WALDBEREICHEN, PFLANZUNG ODER NATÜRLICHE ENTWICKLUNG
- ENTWICKLUNG HALBOFFNER NASS- UND FEUCHTBIOTOPE
- SCHAFFUNG FEUCHTER LEITSTRUKTUREN FÜR AMPHIBIENWANDERUNGEN
- SCHAFFUNG EINES NEUEN GRABENS MIT BEGLEITENDEM FEUCHTBEREICH
- SICHERUNG DES SILBERSEES MIT UMGEHENDEN STRUKTUREN
- SICHERUNG EINER GEHÖLZBESTANDENEN RANDSTRUKTUR
- SICHERUNG NATÜRLICHER STRUKTUREN IN DEN GEWÄSSERN III. ORDNUNG
- SICHERUNG DES BODENDENKMALS GRABHÜGEL
- MÖGLICHE KOMPENSATIONSFLÄCHEN WALDUMBAU NADEL- ZU NATURNAHEM LAUBWALD

ÄNDERUNGEN	DATUM	NAME	INDEX

Grundlage: Auszug aus den Geobasisdaten des Landesamts für Geoinformation und Landesvermessung Niedersachsen © 2021

URHEBERRECHTE AN ALLEN UNTERLAGEN BLEIBEN DEM PLANVERFASSER. VERVIELFÄLTIGUNGEN UND KOPIEN (AUCH TEILWEISE), SOWIE ZUGÄNGLICHMACHUNG ODER ÜBERLASSUNG AN DRITTE BEDÜRFTEN DER BESONDEREN GENEHMIGUNG.

BAUVORHABEN
LEHMABBAU SEG HORN

BAUHERR / AUFTRAGGEBER
BOCKHORNER KLINKERZIEGELEI UHLHORN GMBH & CO. KG

PLANINHALT MASSTAB
LAGEPLAN **1:2500**
KONZEPT REKULTIVIERUNG

PROJEKT-NR.	PROJEKTLTG.	BEARBEITUNG	GEPRÜFT	PLANSTAND	BLATT	ANL.-NR.
12052	SZ	SZ/NHI		GENEHMIGUNG	6	

PLANBEZEICHNUNG	DATUM	INDEX	INDEX-DATUM
12052_TBA_4_PL_RE_2506	20.07.2022		

PLANVERFASSER
Thalen Consult GmbH INGENIEURE - ARCHITEKTEN - STADTPLANER
 Sitz der Gesellschaft: Urwaldstr. 39 26340 Neuenburg Tel: 0 44 52 - 9 16 - 0 Fax: 0 44 52 - 9 16 - 1 01 E-Mail: info@thalen.de
TIEFBAU / INFRASTRUKTUR