




Ausschnitt Lageplan 1:250

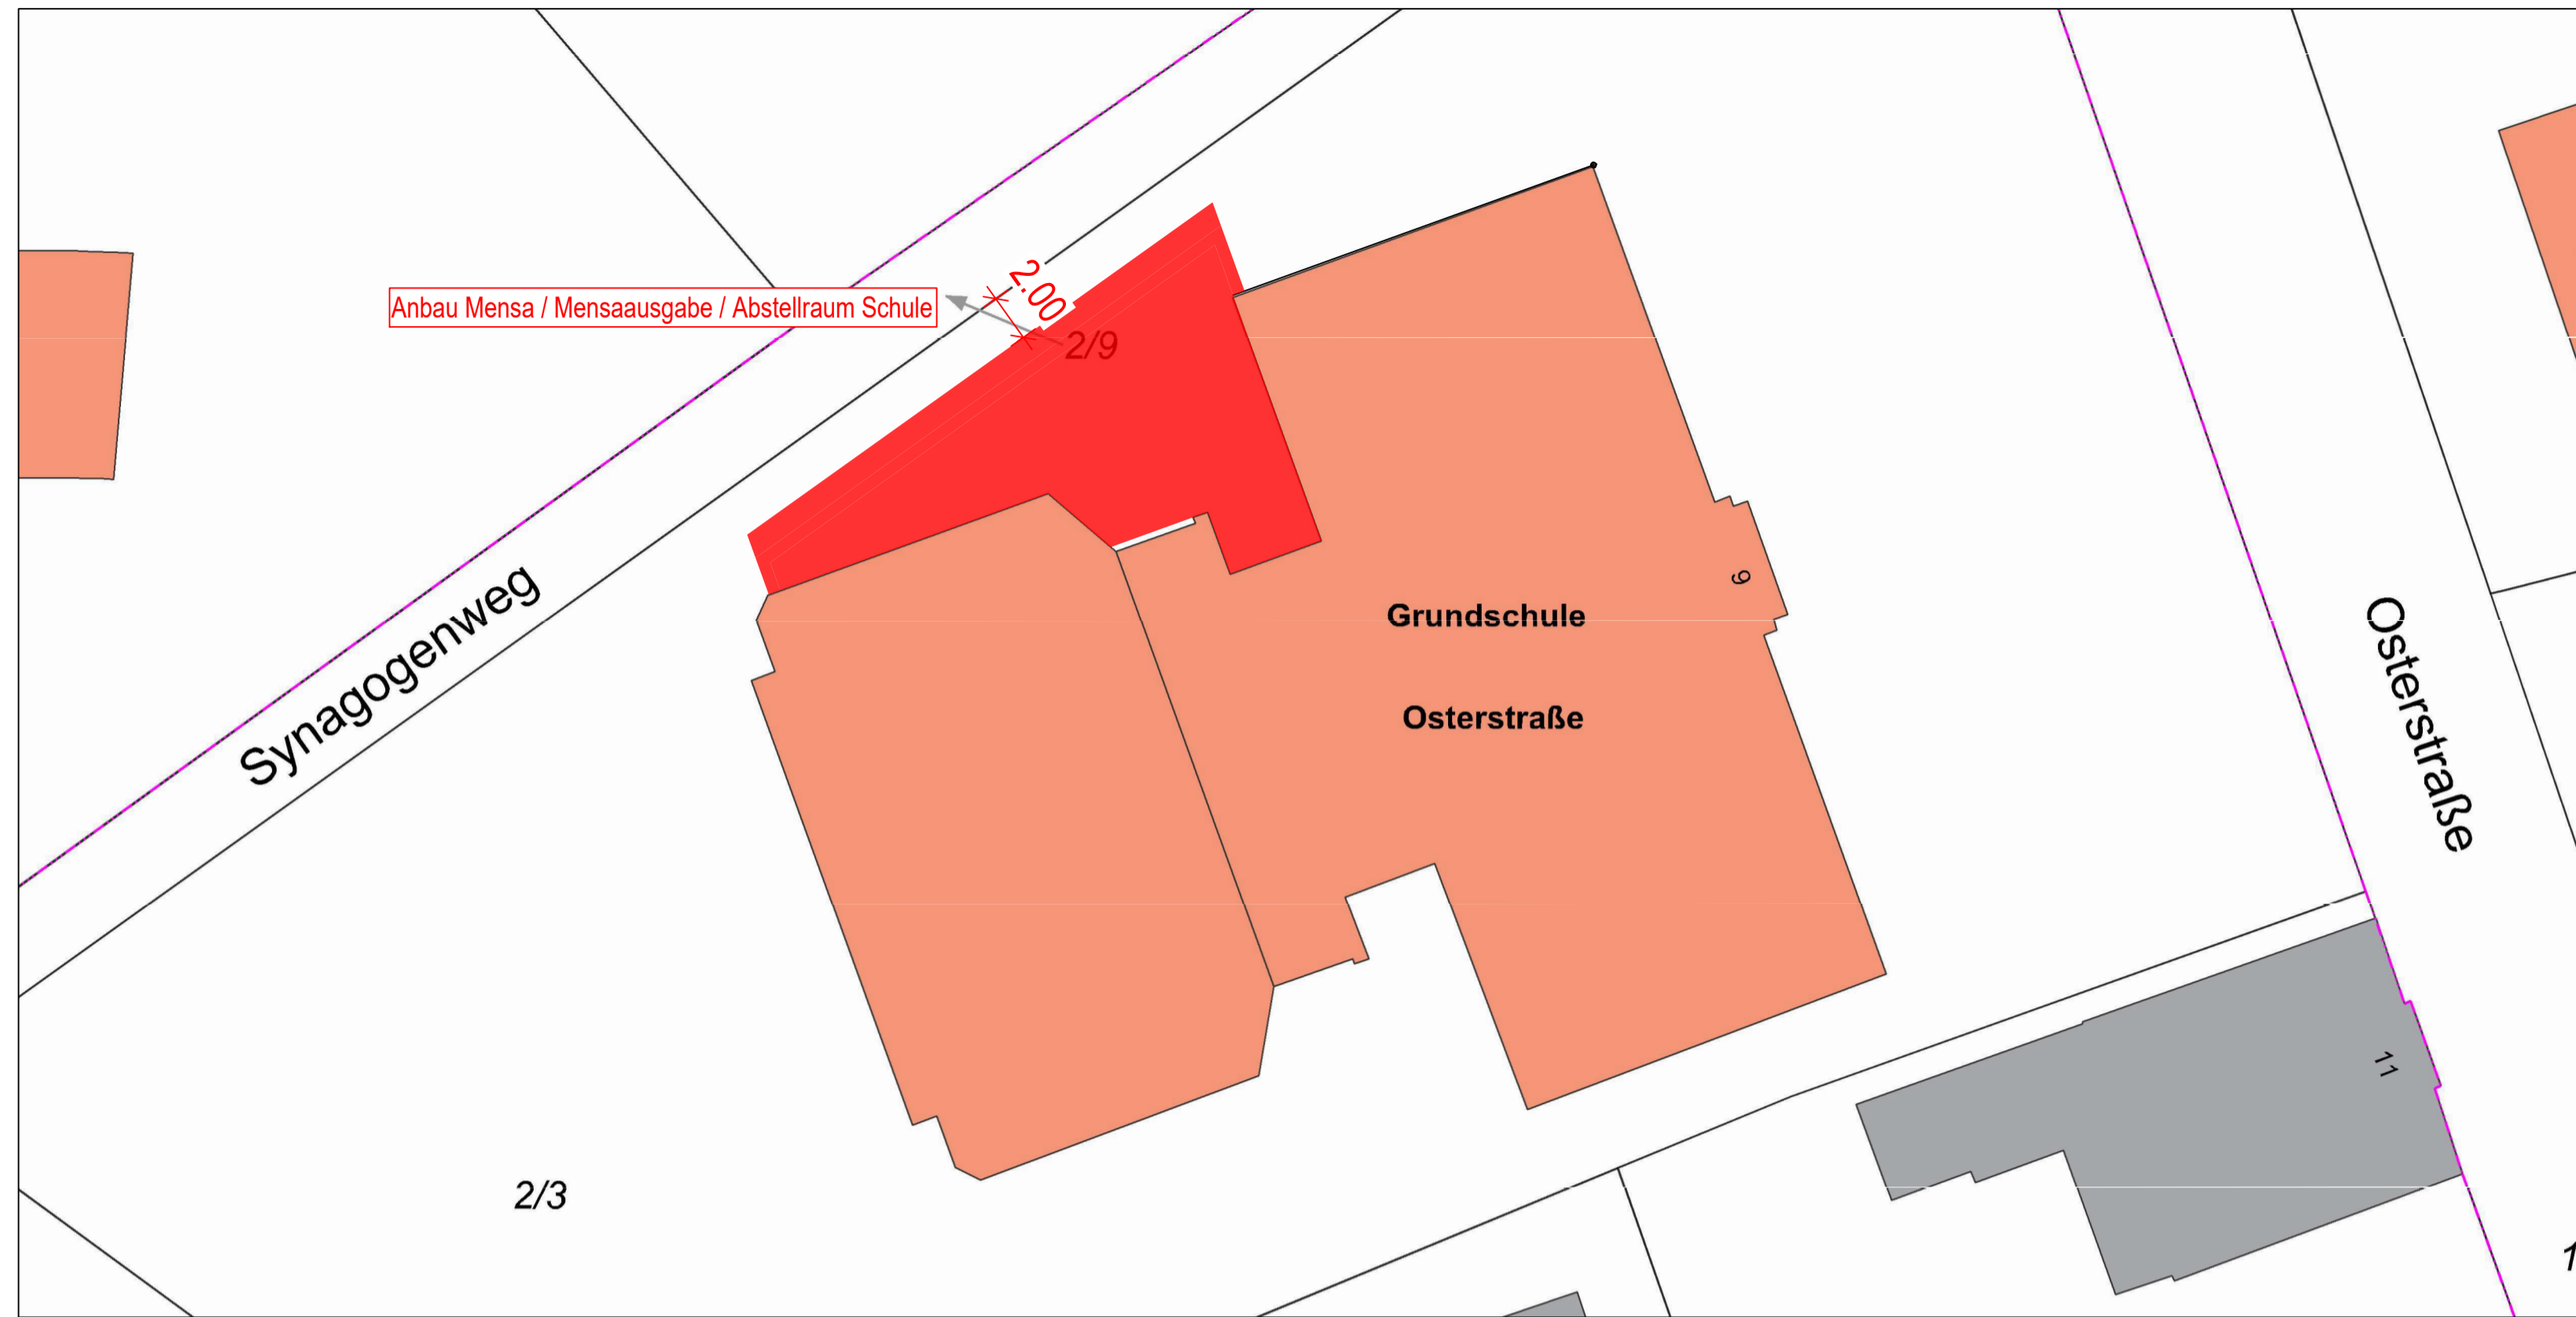

3-D-Bild Planung

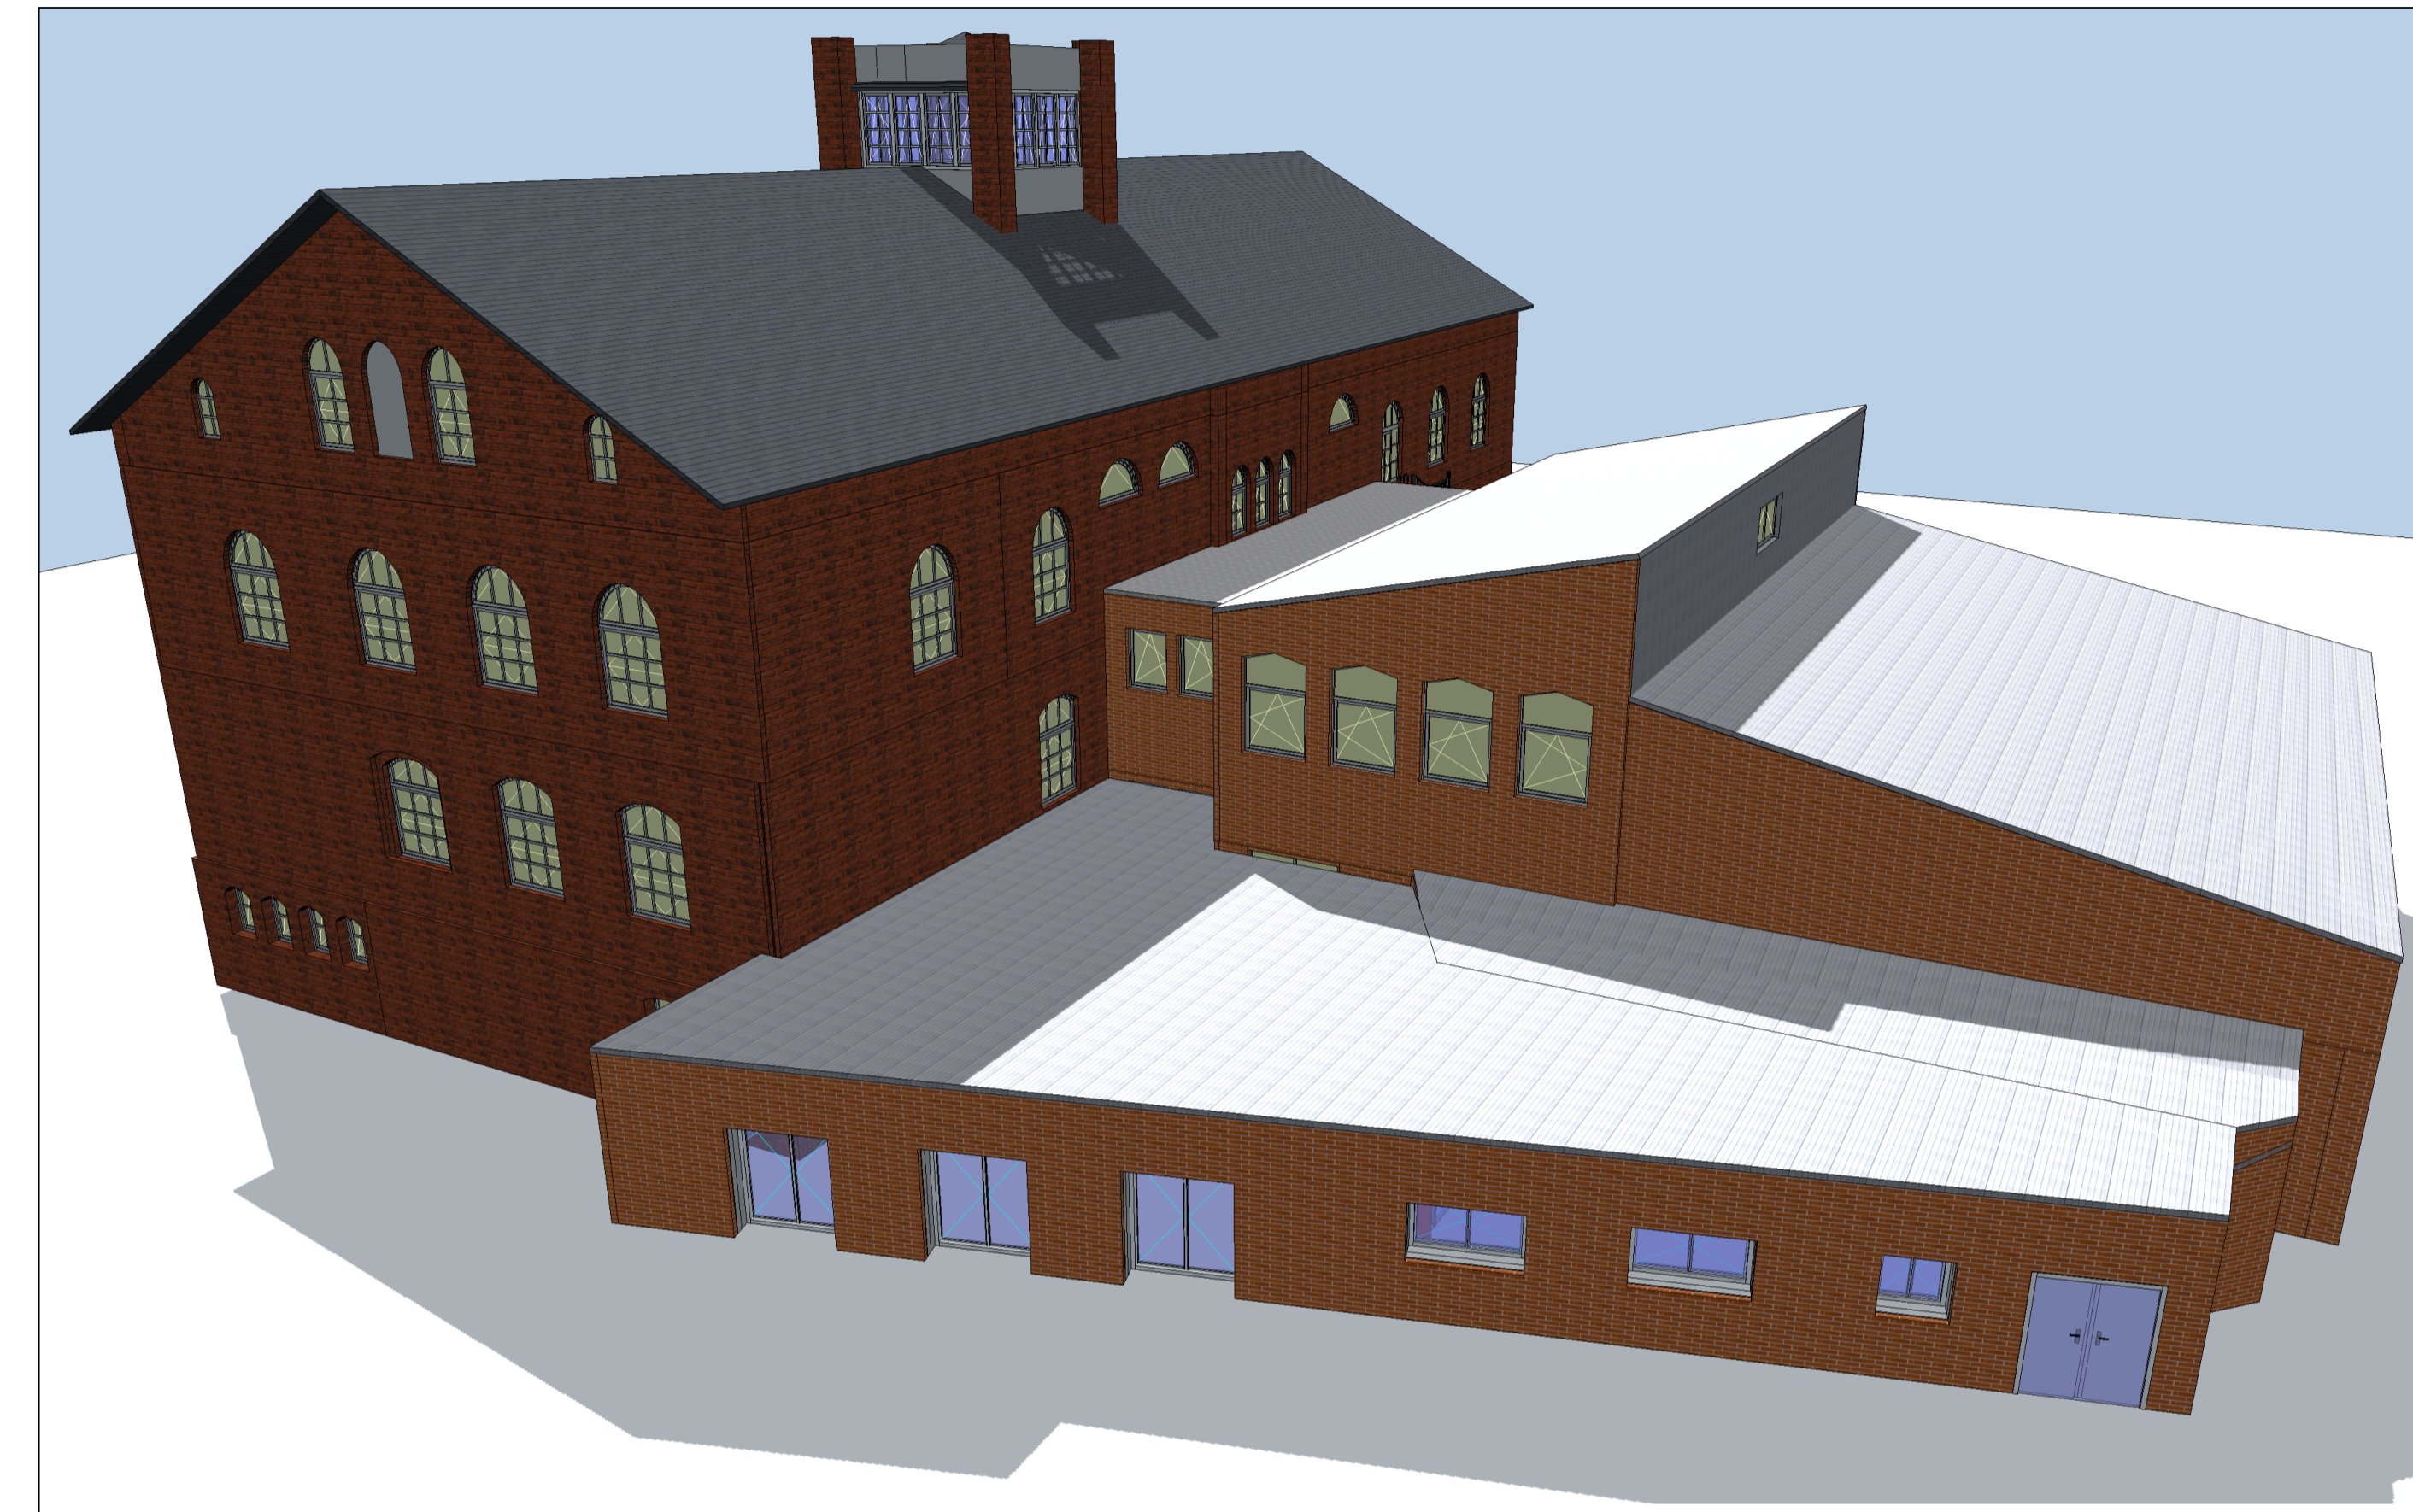

Grundriss Erdgeschoss 1:100

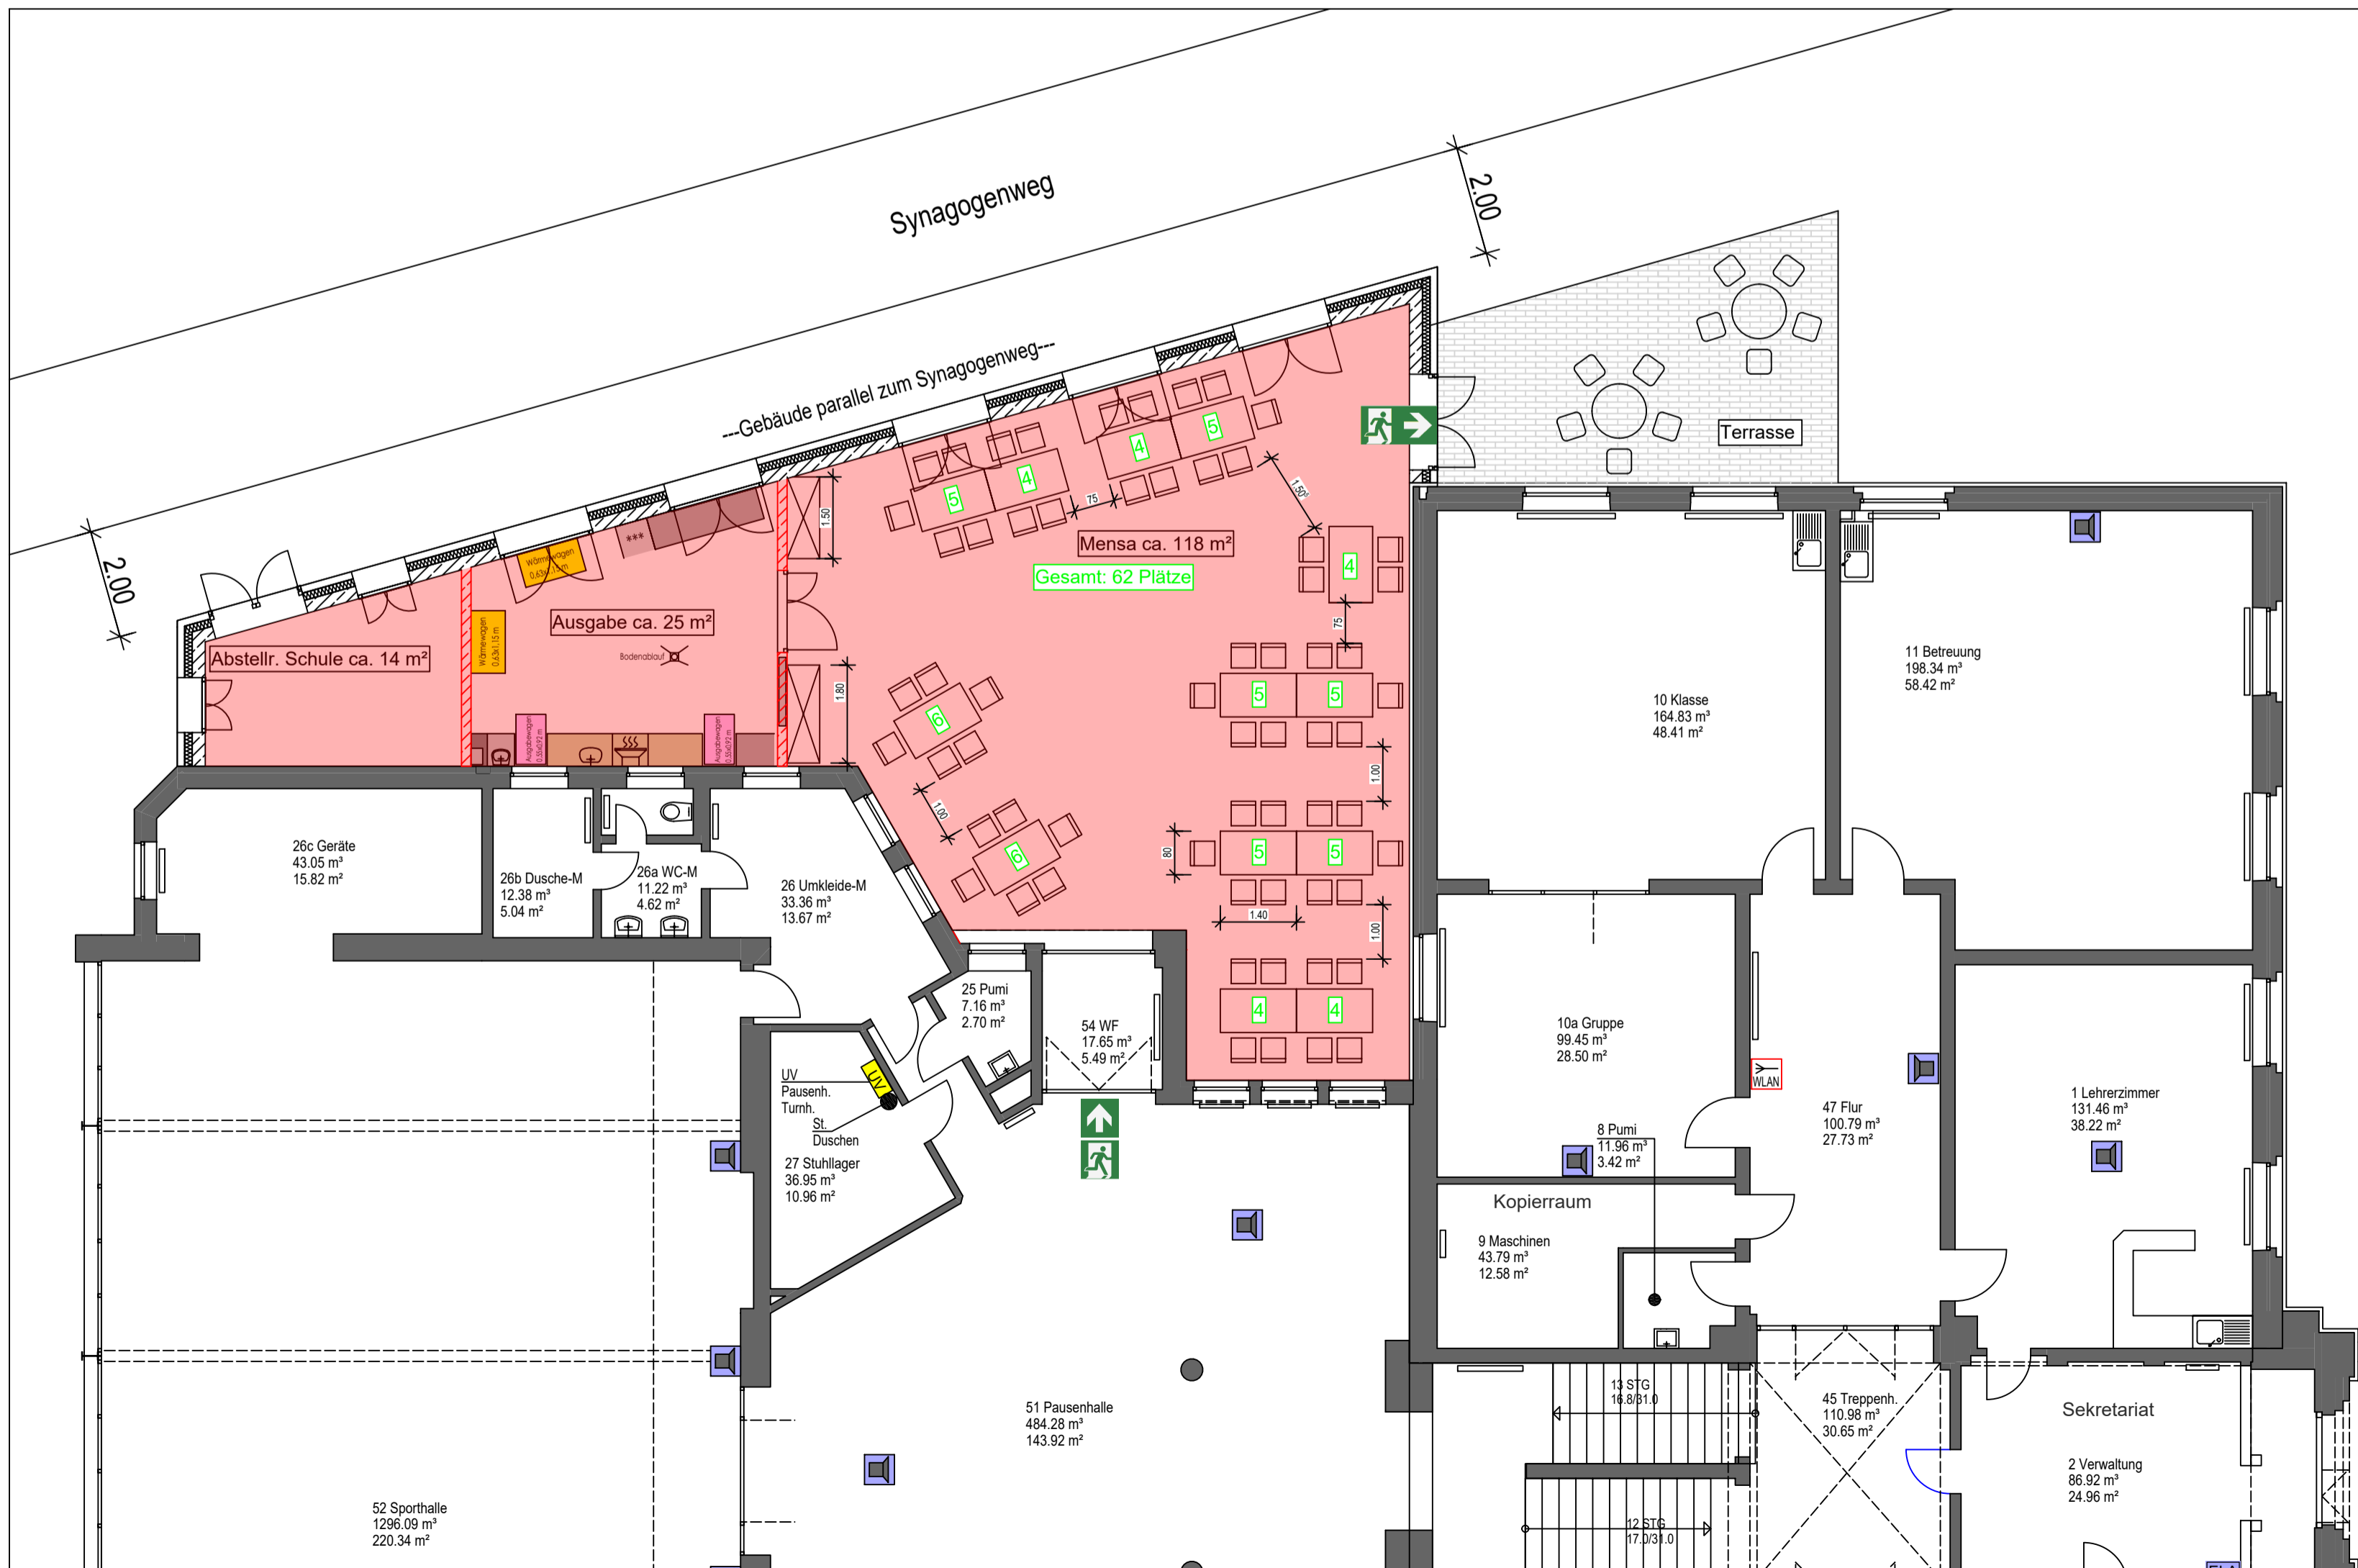

Index	Datum	Änderung	Name
03	06.01.26	Planung Mensaanbau 2026	C. Hayen
02	27.10.25	Lüftungsanlage eingezeichnet	C. Hayen
01	22.07.25	Erste Planung Ganztagschule	C. Hayen

Bauherr:  
**Stadt Varel**  
 Windallee 4  
 26316 Varel

Bauvorhaben:  
**Grundschule Osterstraße**  
 Osterstraße 9, 26316 Varel

Bauteil/Ebene/Geschoss:  
**Erdgeschoss**

Planinhalt:  
**Grundriss / Planung Mensaanbau 2026**

Verfasser:  

**Stadt Varel**  
 Fachbereich 4  
 Zum Jadebusen 20  
 26316 Varel-Langendam

Unterschrift:  
 Datum: **Dezember 2008**      Maßstab: **1: 100**      Blatt Nr.: **1**