


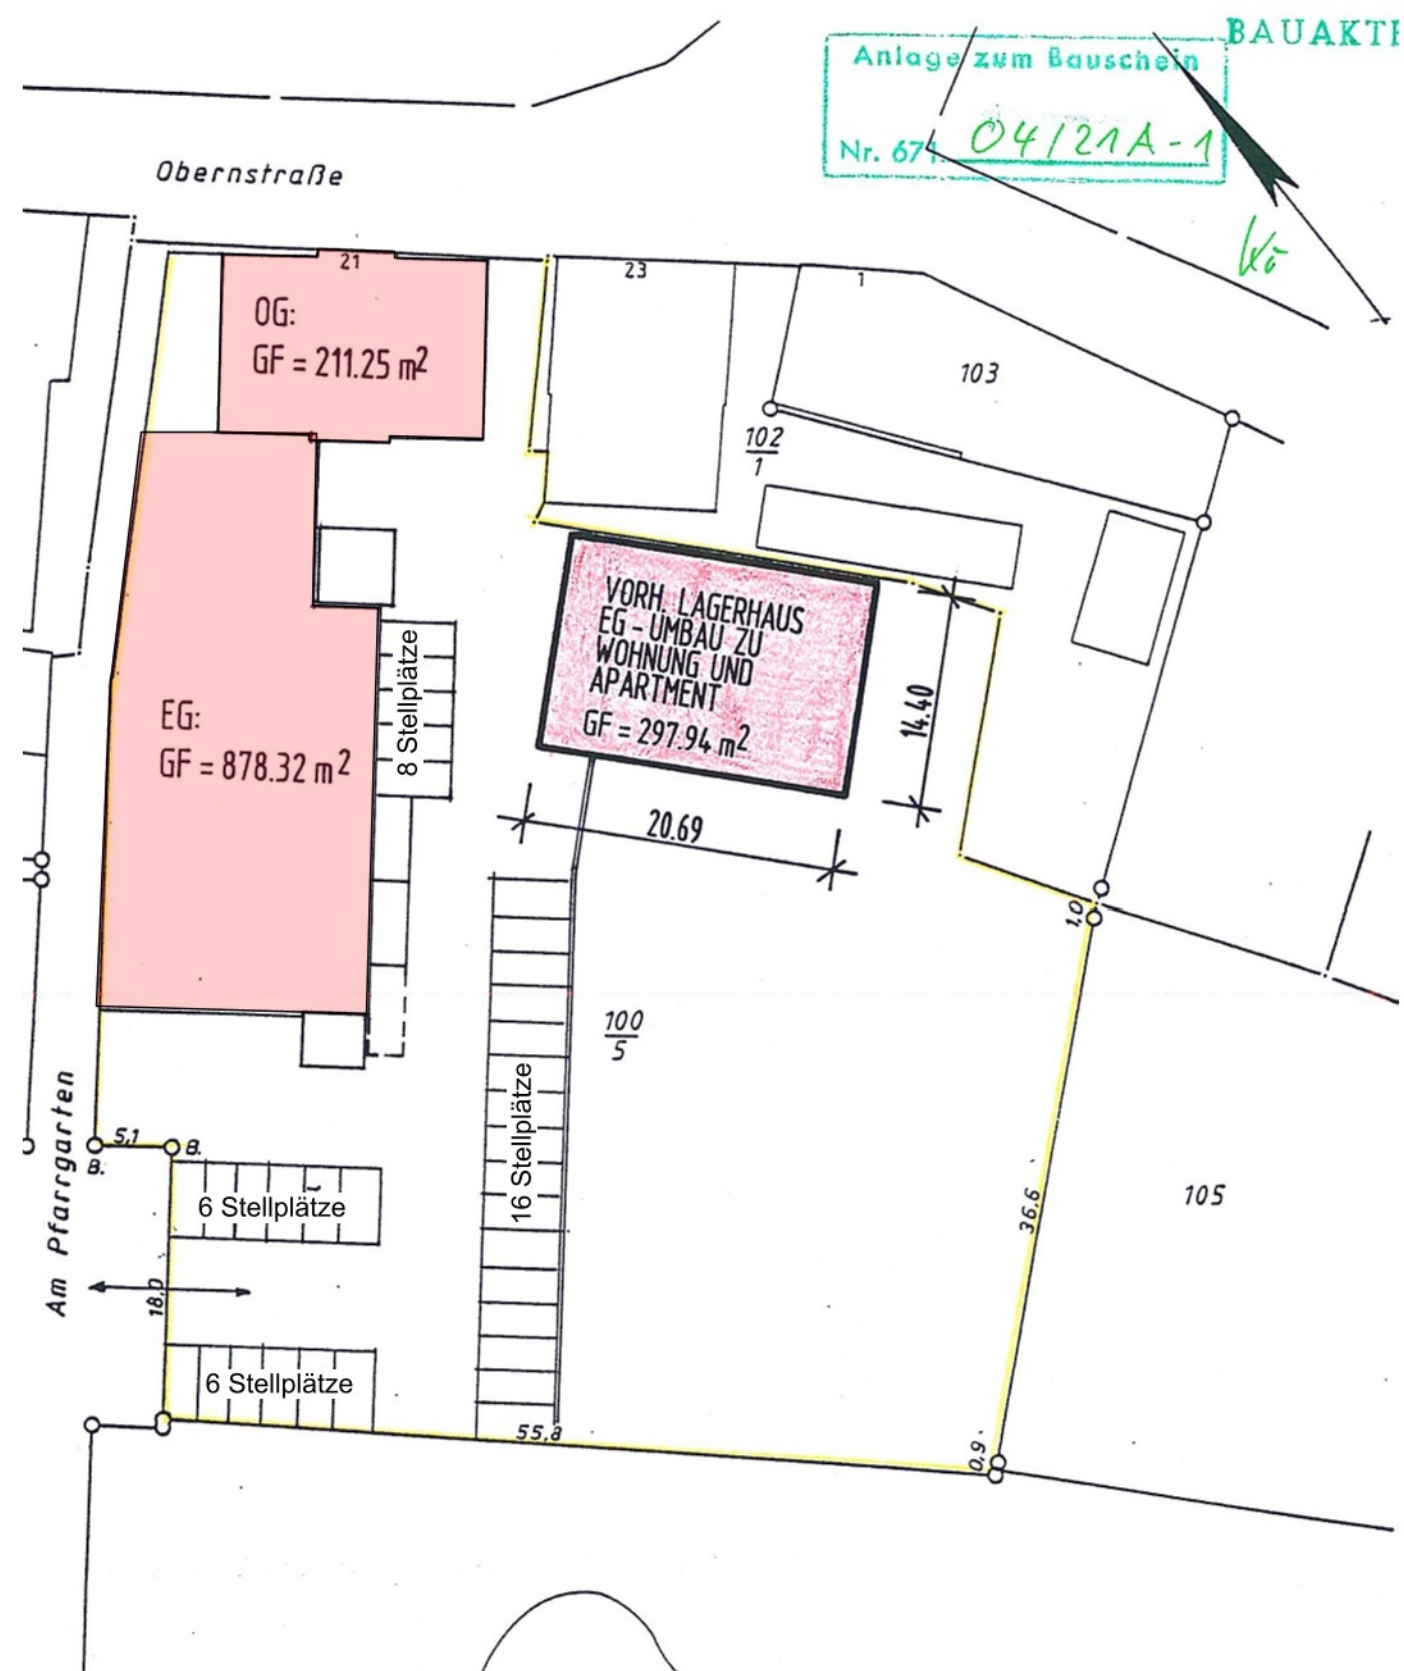

Bauvoranfrage



Vom-Stein-Straße 124
26655 Westerstede
info@wilksen.net
www.wilksen.net

PROJEKT:

Entwicklung eines gemischt genutzten Immobilienprojekts mit Gastronomie, Wellness-/Spa-Bereich sowie bestehender und zukünftiger Wohnnutzung.

Obernstraße 21
26316 Varel

DATUM:	GEZEICHNET:	PLANNR.:
04.09.2026	Wilksen	1

MASSSTAB: 1:500 **Planmaße:** 42.00 * 29.70 cm



Datei: 02_Lageplan_20260902_V01