

Legende

- Geltungsbereich
- Baugrenze (BP)
- Gebäudeachsen
- vorh. Schacht
- vorh. Fahrbandrand
- Türen und Tore
- gepl. RW-Kanal mit Angaben über Material, Durchmesser, Haltungslänge, Gefälle, Schachtnummer, OK Schacht und Sohlhöhe im Bezug auf OKFF
- gepl. SW-Kanal mit Angaben über Material, Durchmesser, Haltungslänge, Gefälle, Schachtnummer, OK Schacht und Sohlhöhe im Bezug auf OKFF
- gepl. Ablauf
- gepl. Baum
- gepl. Zaun
- gepl. Laternen
- Hochbord
- Tiefbord
- Gepl. Deckenhöhe
- Tiefpunkt
- Hochpunkt
- gepl. Querneigung
- Grenze Einzugsgebiet

■ = Nr. des Einzugsgebietes
 0,95 = Abflußwert
 0,90 = Größe in ha
 85,5 = Abflußmenge

Grabenüberfahrt
 Rohrdurchlaß BGMR DN 500
 Länge 6 m zzgl. Böschungsstücke
 Grabensohle NN 0,20 m
 Rohrsohle NN 0,15 m
 Böschungen aufsetzen mit Rasensoden

Regenrückhaltebecken
 Umfang oben 119 m
 Umfang unten 99 m
 Fläche oben 485 m²
 Fläche unten 155 m²
 Volumen 133 m³
 Sohle NN -0,10 m
 Stauziel max. NN 0,60 m
 Wasserfläche 291 m²

Notüberlauf UR DN 200
 Länge 9,0m
 Sohle NN 0,60 m
 Ein- und Auslauf mit Umplasterung befestigen


Die Grundstückszufahrten müssen in Abstimmung mit der Hochbauplanung geprüft werden!

2 deg. Schwarzerlen werden entfernt im Einmündungsbereich Ersatz durch Kompensation

Neuer Anschluß an vorh. Fahrbahn mit bit. Schnitt

Neuer Gehweg Wassergebundene Decke auf Schottertragschicht Breite 2,5 m Tiefbord mit Rückenstütze

Anlage Entwässerungsmulde Breite 3,0 m Tiefe 0,3 m

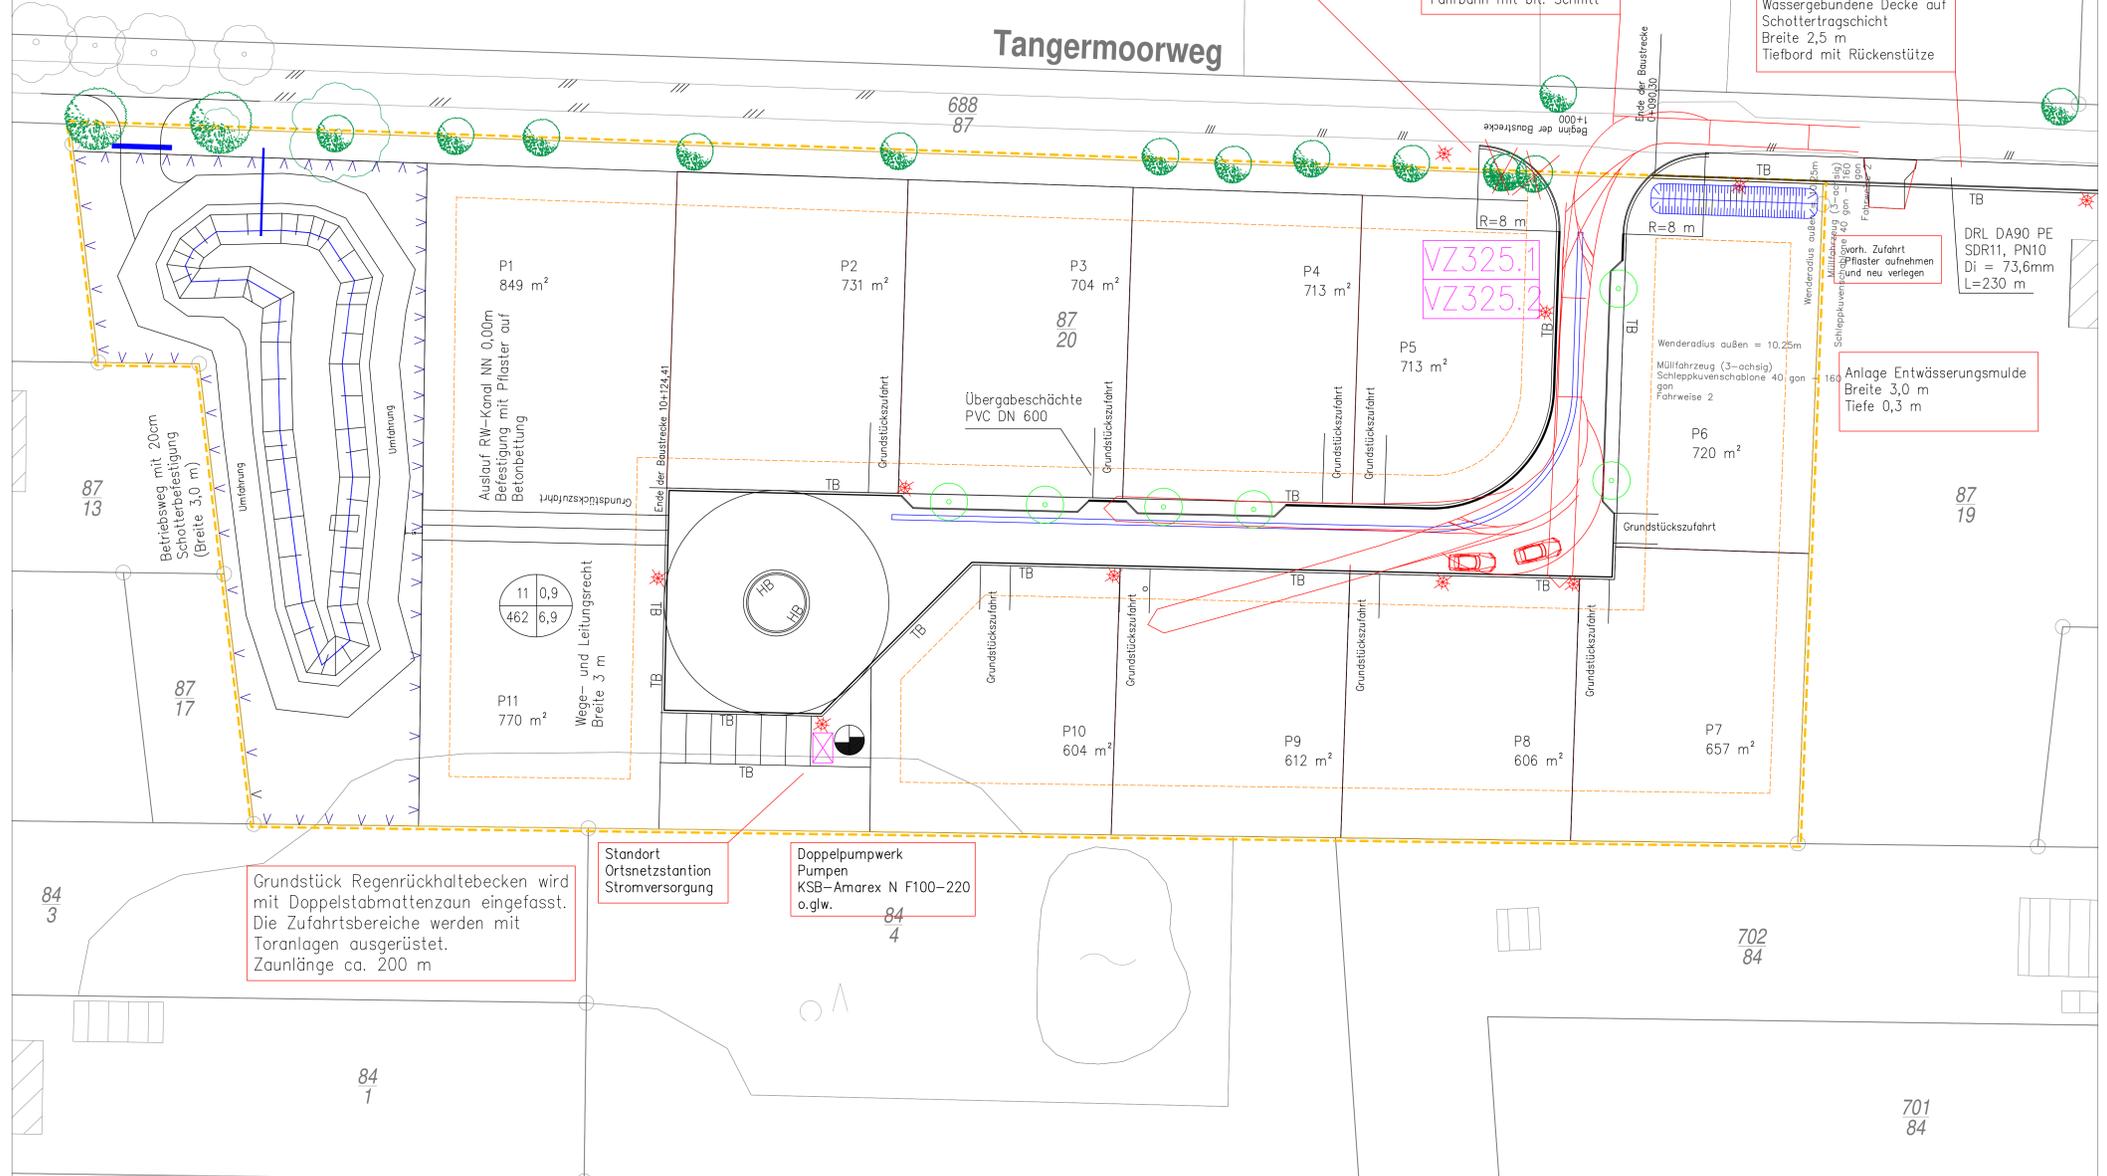

127
5

87
13

87
17

84
3

84
1

84
4

702
84

701
84

Grundstück Regenrückhaltebecken wird mit Doppelstabmattenzaun eingefasst. Die Zufahrtsbereiche werden mit Toranlagen ausgerüstet. Zaunlänge ca. 200 m

Standort Ortsnetzstation Stromversorgung

Doppelpumpwerk Pumpen KSB-Amarex N F100-220 o.g.w.

Hydraulik und Entwässerung ergänzt	14.07.22
Sträßenschilder eingezeichnet / geändert	14.09.2022
Planengrenzungen	12.09.2022
SW-Kanal überplant	15.08.2022
Querschnitt geändert	20.08.2022
Bohrungen nachgetragen, Bodenabbauergrenze ergänzt	25.08.2022
Änderung:	Datum:
Das Urheberrecht an diesen Zeichnungen und sämtlichen Beilagen verbleibt uns. Sie sind dem Empfänger nur zum persönlichen Gebrauch überlassen. Ohne unsere schriftliche Genehmigung dürfen sie nicht kopiert, dupliziert oder elektronisch verarbeitet oder weitergegeben werden, auch nicht dritten Personen, insbesondere Wettbewerbern, mitgeteilt oder zugänglich gemacht werden. Wiederrichtliche Benutzung durch den Empfänger oder Dritte hat zivil- und strafrechtliche Folgen. Die Zeichnungen und sämtliche Beilagen sind uns im Fall der Nichtbeauftragung umgehend und unentgeltlich zurückzugeben.	
Planungsbüro ALBERS	
Poststraße 13 - 26871 Achterdief - Tel. 04962/9999700 - Fax 04962/9999709	
Bearbeitet: Albers	Gezeichnet: Albers
Datum: 14.01.2022	
Meynhaus GmbH & Co.KG	
Malvenstraße 18 26842 Ostrhauderfehn	
Erschließung Baugebiet Tangermoorweg	
Lageplan Erschließung	Anlage: 1
Beschilderung und Fahrkurven	Blatt Nr.: 4
	Entwurf: x
	Ausführung: x
Maßstab: 1:250	Bestand: x
Aufgestellt:	
Auftraggeber Nr.: 485	Auftrag Nr.: 089