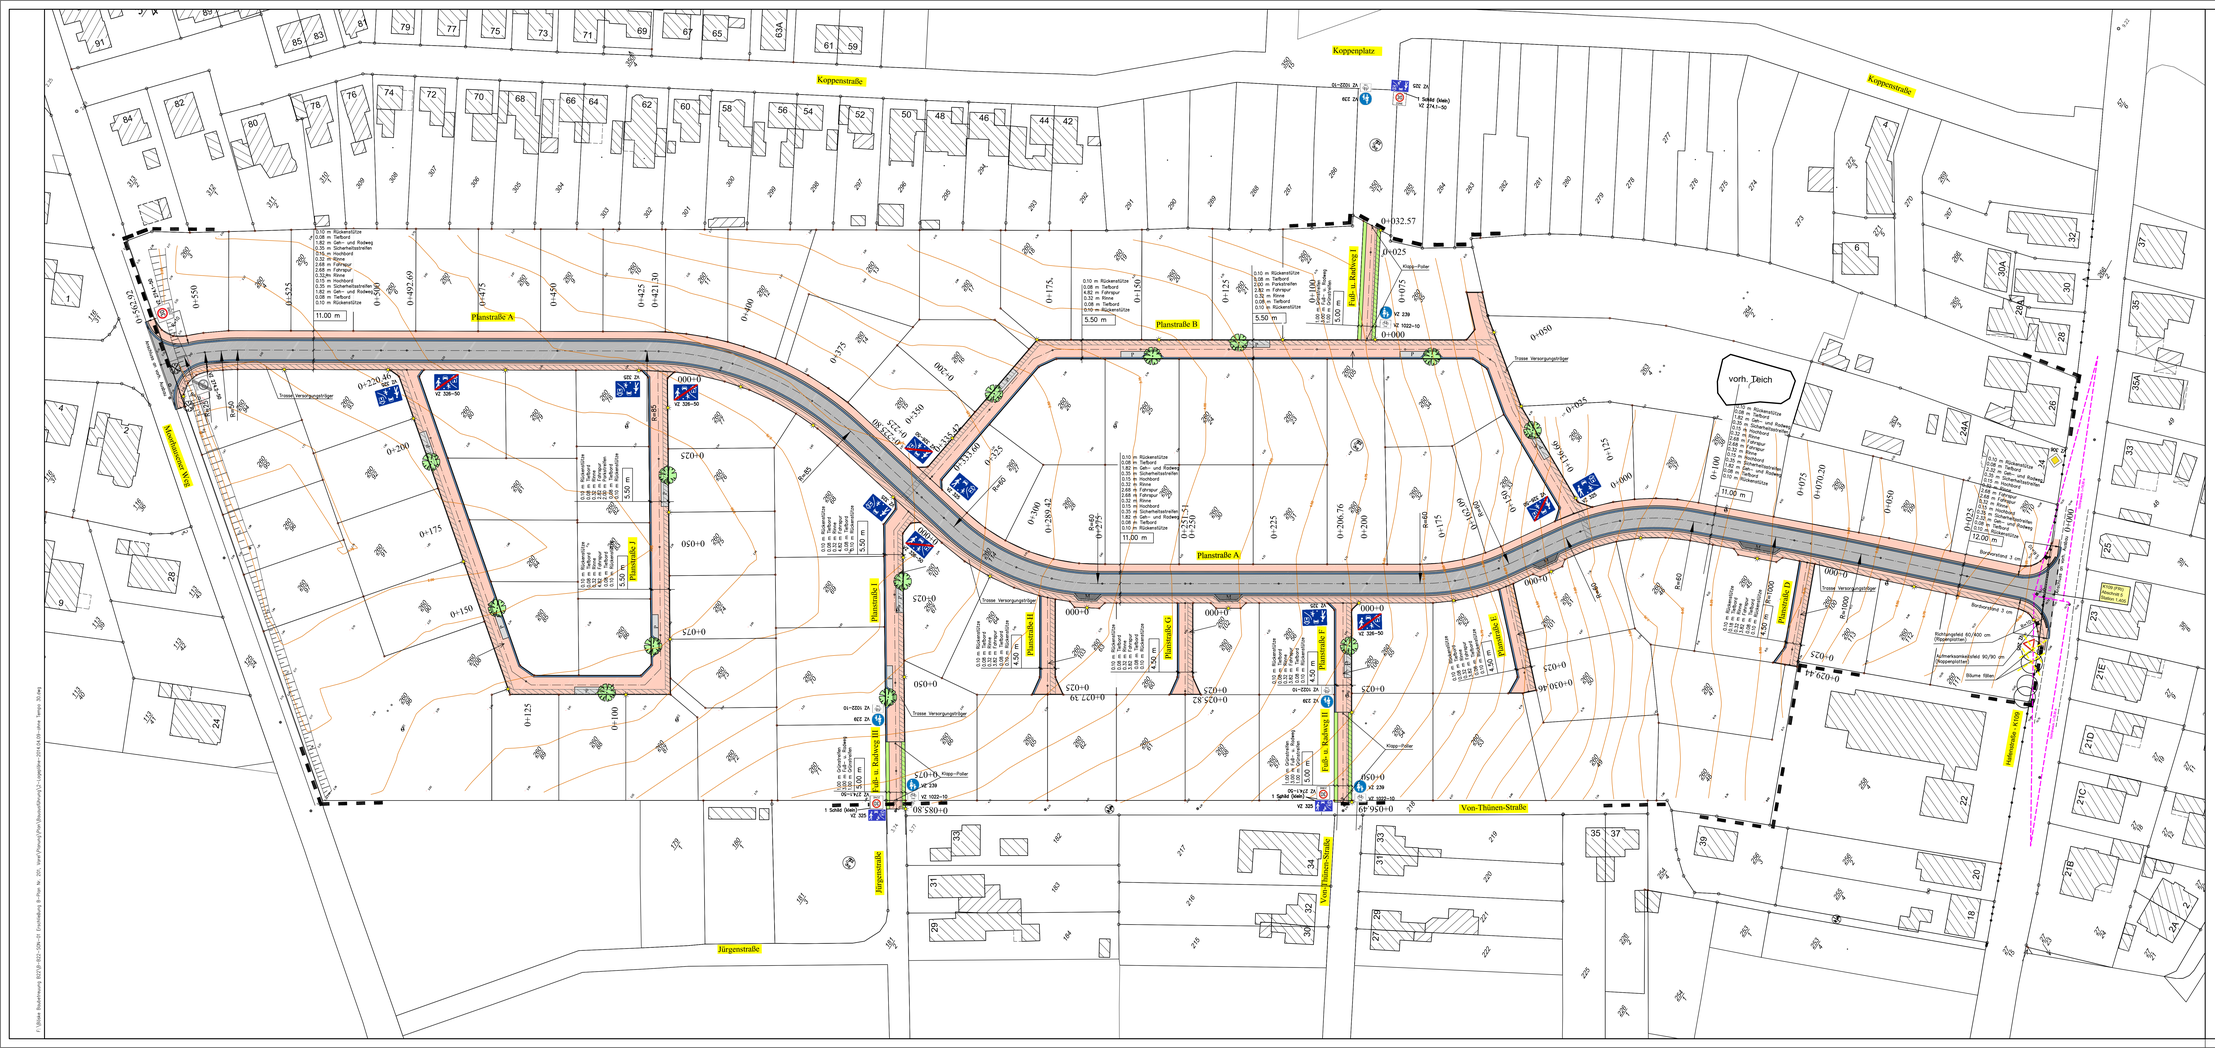

Index	Datum	Bemerkung / Änderungen	Name
a	09.04.2014	VZ 274.1-50 (Tempo 30) entfernt	Völkerding
		VZ 326-50 (Ende verkehrsberuhigter Bereich) ergänzt	

Der Antragsteller	Der Entwurfsverfasser
Varel,	Ingenieurbüro Frilling GmbH Rombergstr. 46 · 49377 Vechta Postfach 1564 · 49364 Vechta Tel.: 04441 8704-0 · Fax: 8704-80 Vechta, 06.03.2013

INGENIEURBÜRO FRILLING GMBH
Beratende Ingenieure VBI
Ingenieurbüro für Bauwesen und Umwelttechnik
Rombergstraße 46 - 49377 Vechta
Postfach 1564 - 49364 Vechta
Tel.: 04441 8704-0, Fax: 04441 8704-80, info@if-vechta.de

INGENIEURBÜRO FRILLING GMBH

Sachgebietsleiter	Bauherr
Oberwasser	Böske Baubetreuung GmbH&Co KG Neumarktplatz 4-6 26316 Varel
Sachbearbeiter	
Oberwasser	
Zeichner	
Schätz	
Projekt-Nr.	Projekt
K-BZ2-SON-01	Stadt Varel Bebauungsplan Nr. 201
Blatt-Nr.	
2.3	
Index	
a	
Stand	Bauteil
09.04.2014	Lageplan (Variante I) (Straßenbau)
Plangröße	
0,59x1,46=0,86 m²	
Datei	Phase: Bauausführung · Maßstab: 1 : 500

I:\Böske Baubetreuung BZ\BZ-SON-01 Erschließung B-Plan Nr. 201, Varel\Planung\Plan\Bauausführung\2-1-Lageplan--2014-03-09--mmk Tempo 30.dwg