


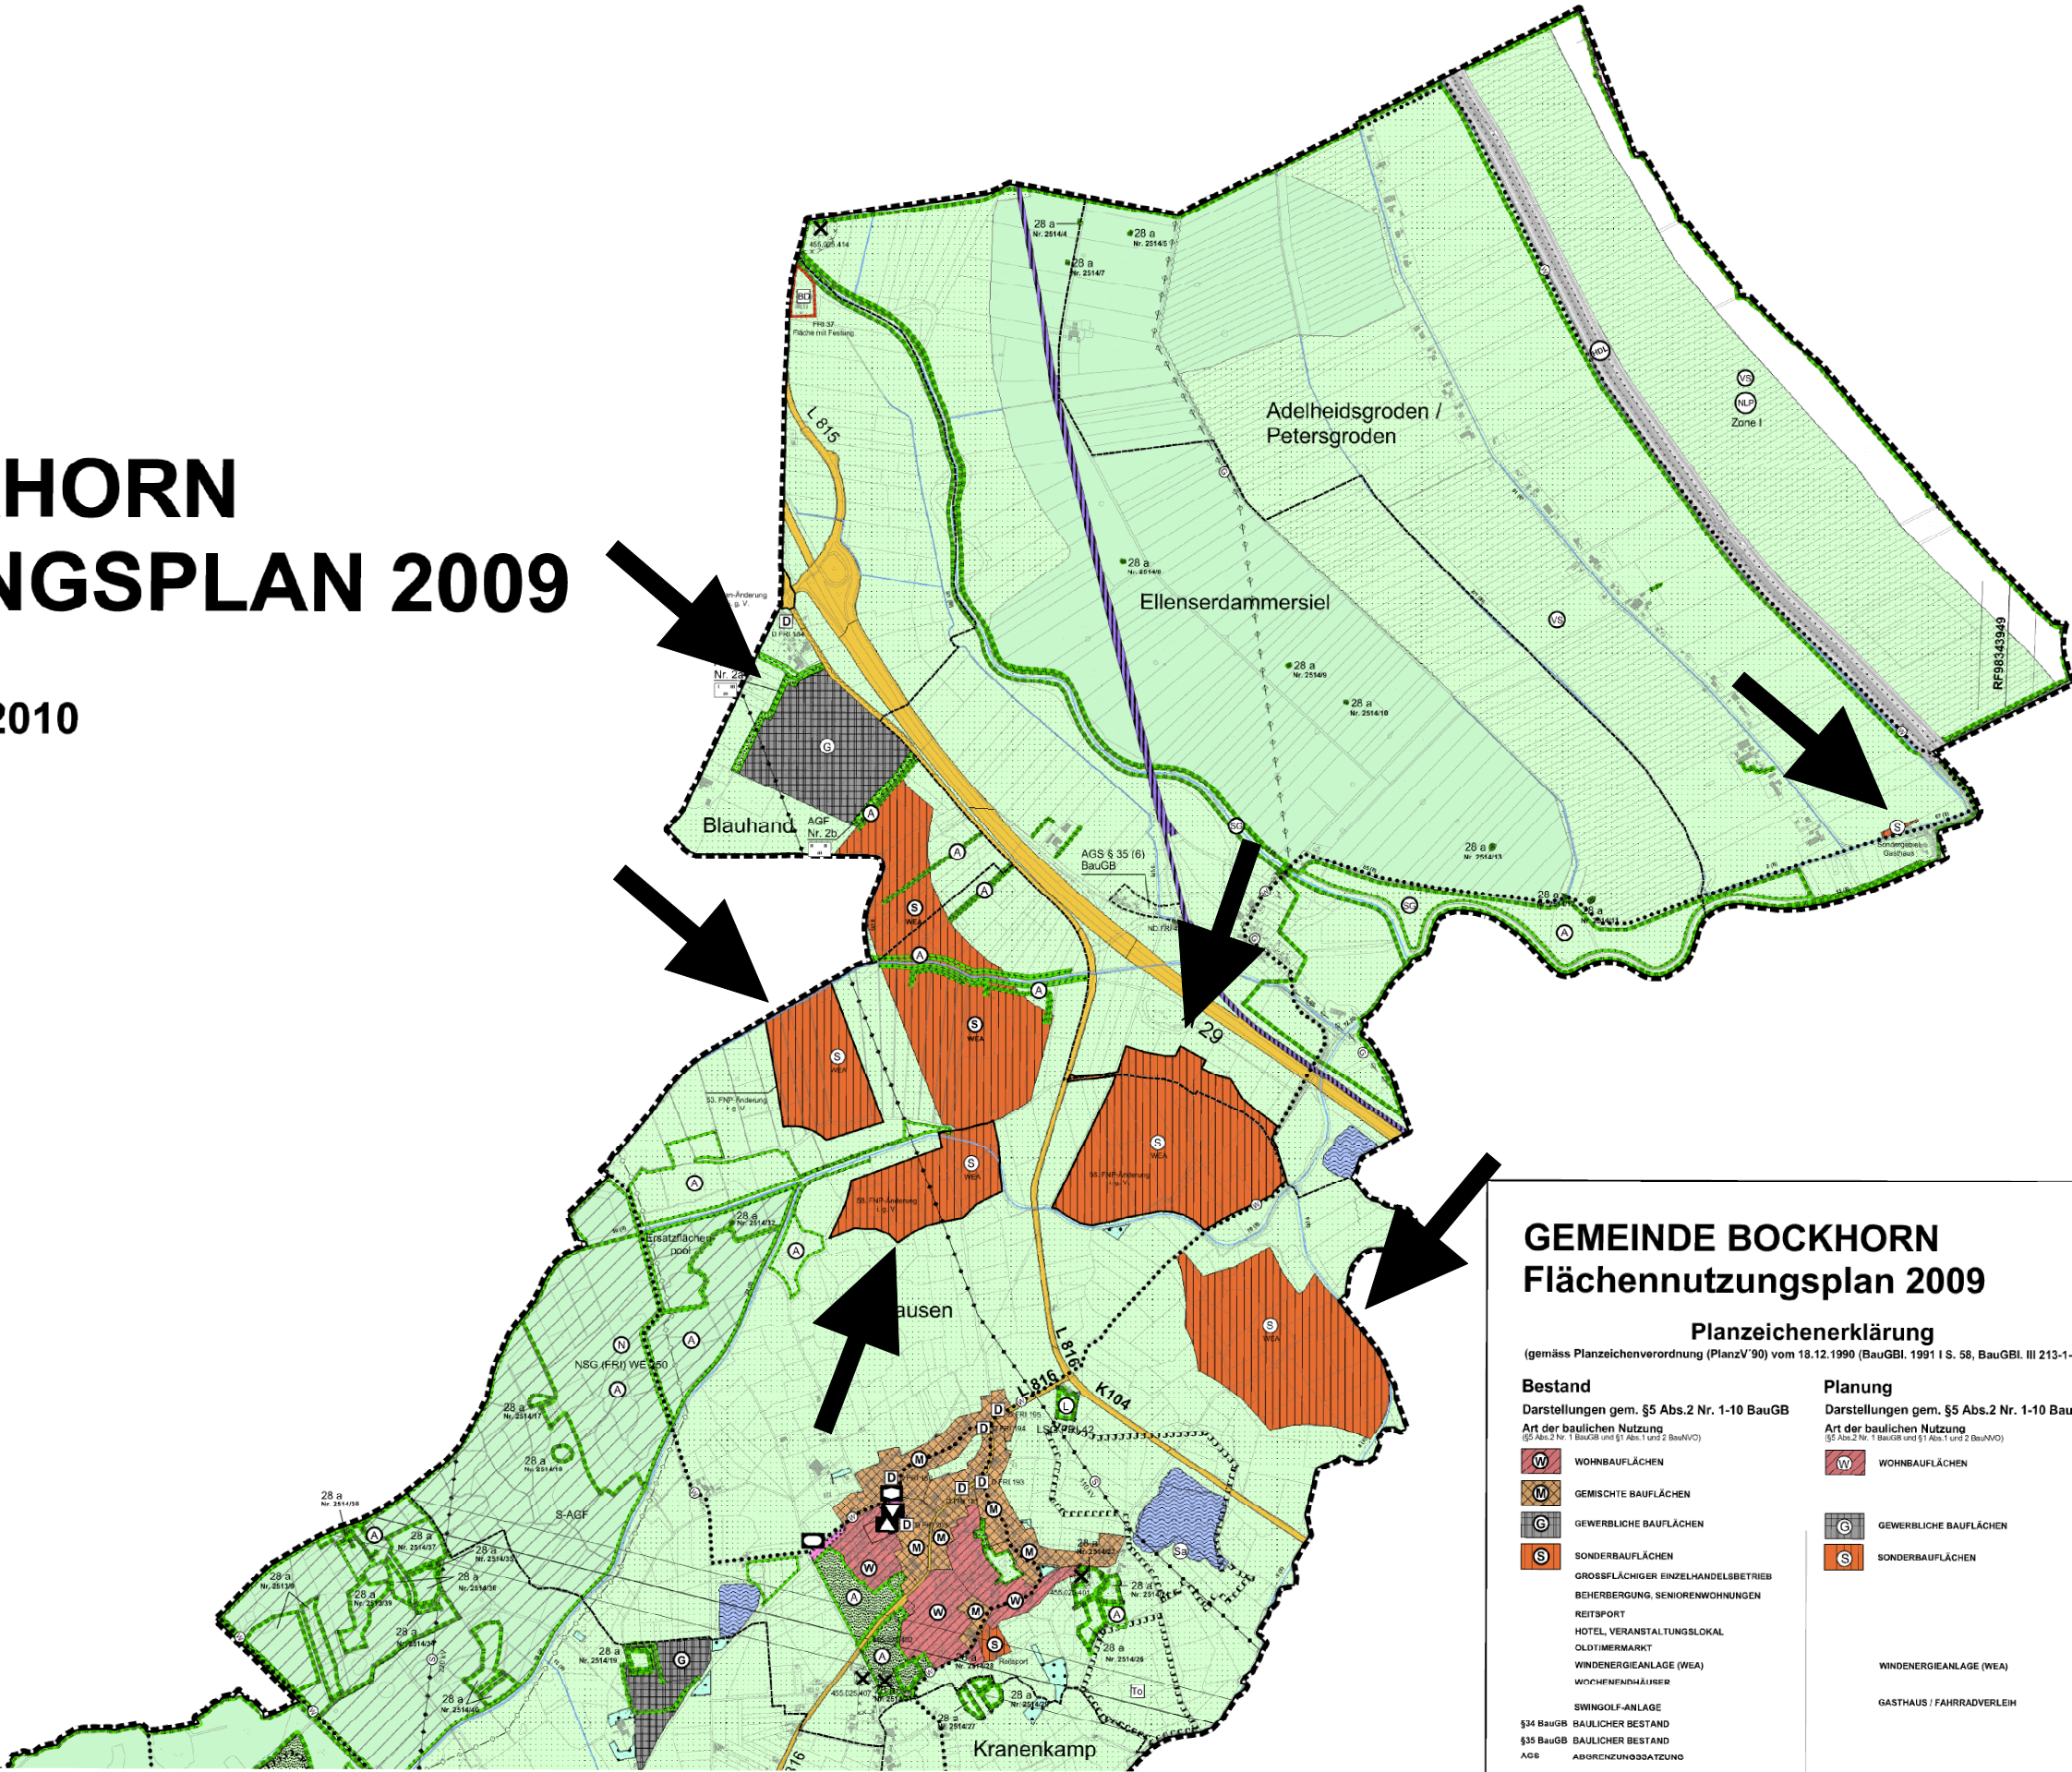

GEMEINDE BOCKHORN FLÄCHENNUTZUNGSPLAN 2009

M 1:10.000

Stand 13.01.2010



GEMEINDE BOCKHORN Flächennutzungsplan 2009

Planzeichenerklärung

(gemäss Planzeichenverordnung (PlanzV '90) vom 18.12.1990 (BauGBL 1991 I S. 58, BauGBL III 213-1-6))

Bestand	Planung
Darstellungen gem. §5 Abs.2 Nr. 1-10 BauGB	Darstellungen gem. §5 Abs.2 Nr. 1-10 BauGB
Art der baulichen Nutzung	Art der baulichen Nutzung
(§5 Abs.2 Nr. 1 BauGB und §1 Abs.1 und 2 BauNVO)	(§5 Abs.2 Nr. 1 BauGB und §1 Abs.1 und 2 BauNVO)
WOHNBAUFLÄCHEN	WOHNBAUFLÄCHEN
GEMISCHTE BAUFLÄCHEN	
GEWERBLICHE BAUFLÄCHEN	GEWERBLICHE BAUFLÄCHEN
SONDERBAUFLÄCHEN	SONDERBAUFLÄCHEN
GROSSFLÄCHIGER EINZELHANDELSBETRIEB	
BEHERBERGUNG, SENIORENWOHNUNGEN	
REITSPORT	
HOTEL, VERANSTALTUNGSLOKAL	
OLDTIMERMARKT	
WINDENERGIEANLAGE (WEA)	WINDENERGIEANLAGE (WEA)
WOCHENENDHÄUSER	
SWINGOLF-ANLAGE	
§34 BauGB BAULICHER BESTAND	
§35 BauGB BAULICHER BESTAND	
AGB ABGRENZUNGSABSTÄUUNG	GASTHAUS / FAHRRADVERLEIH