


**Verkehrsregelnde Maßnahme  
im Umfeld der Schützenwiese**





## **Themenbereiche:**


Zu- und Abfahrtsverkehre des erweiterten Famila-Marktes


Schleichverkehre zwischen B 437 (Bürgermeister-Heidenreich-Straße) und L 819 (Oldenburger Straße)

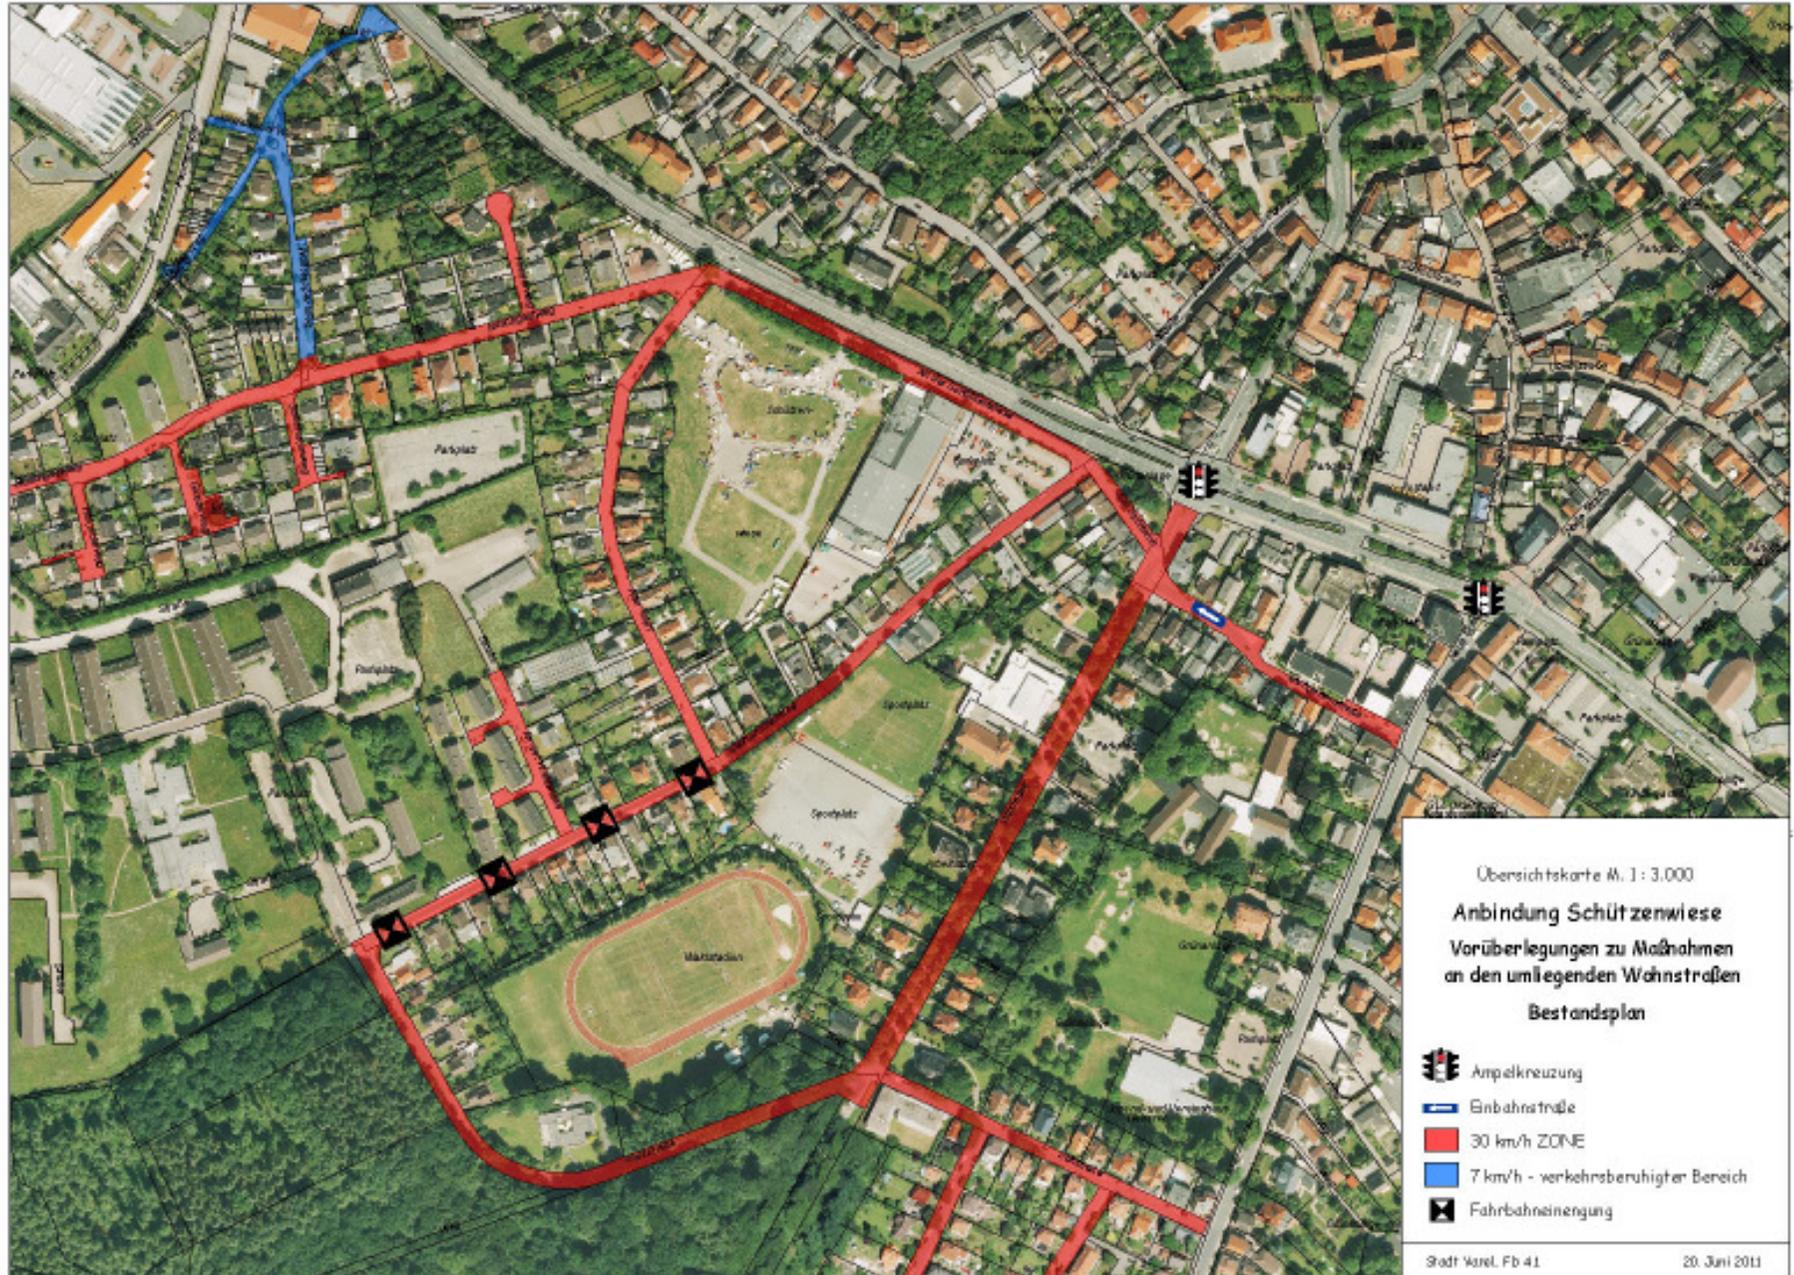


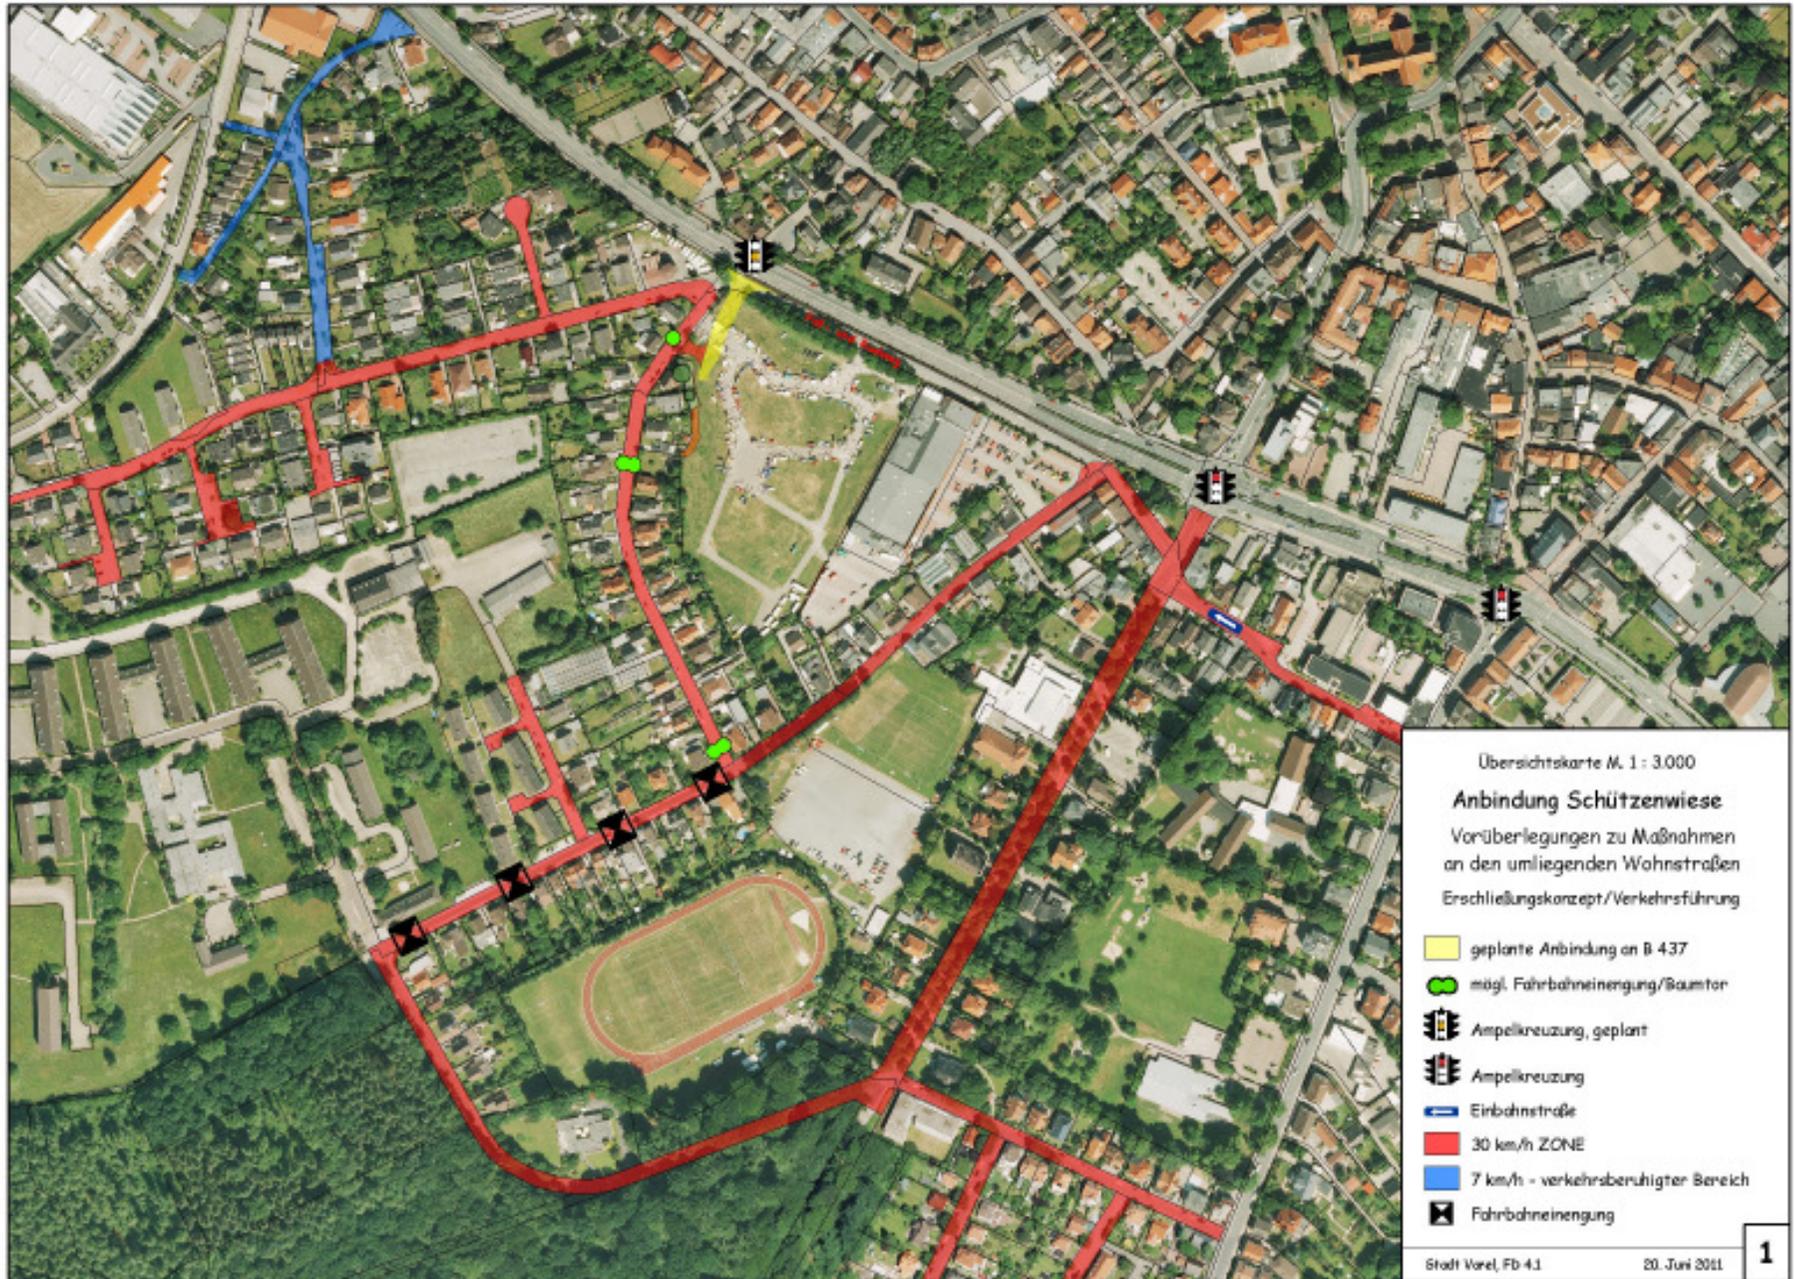

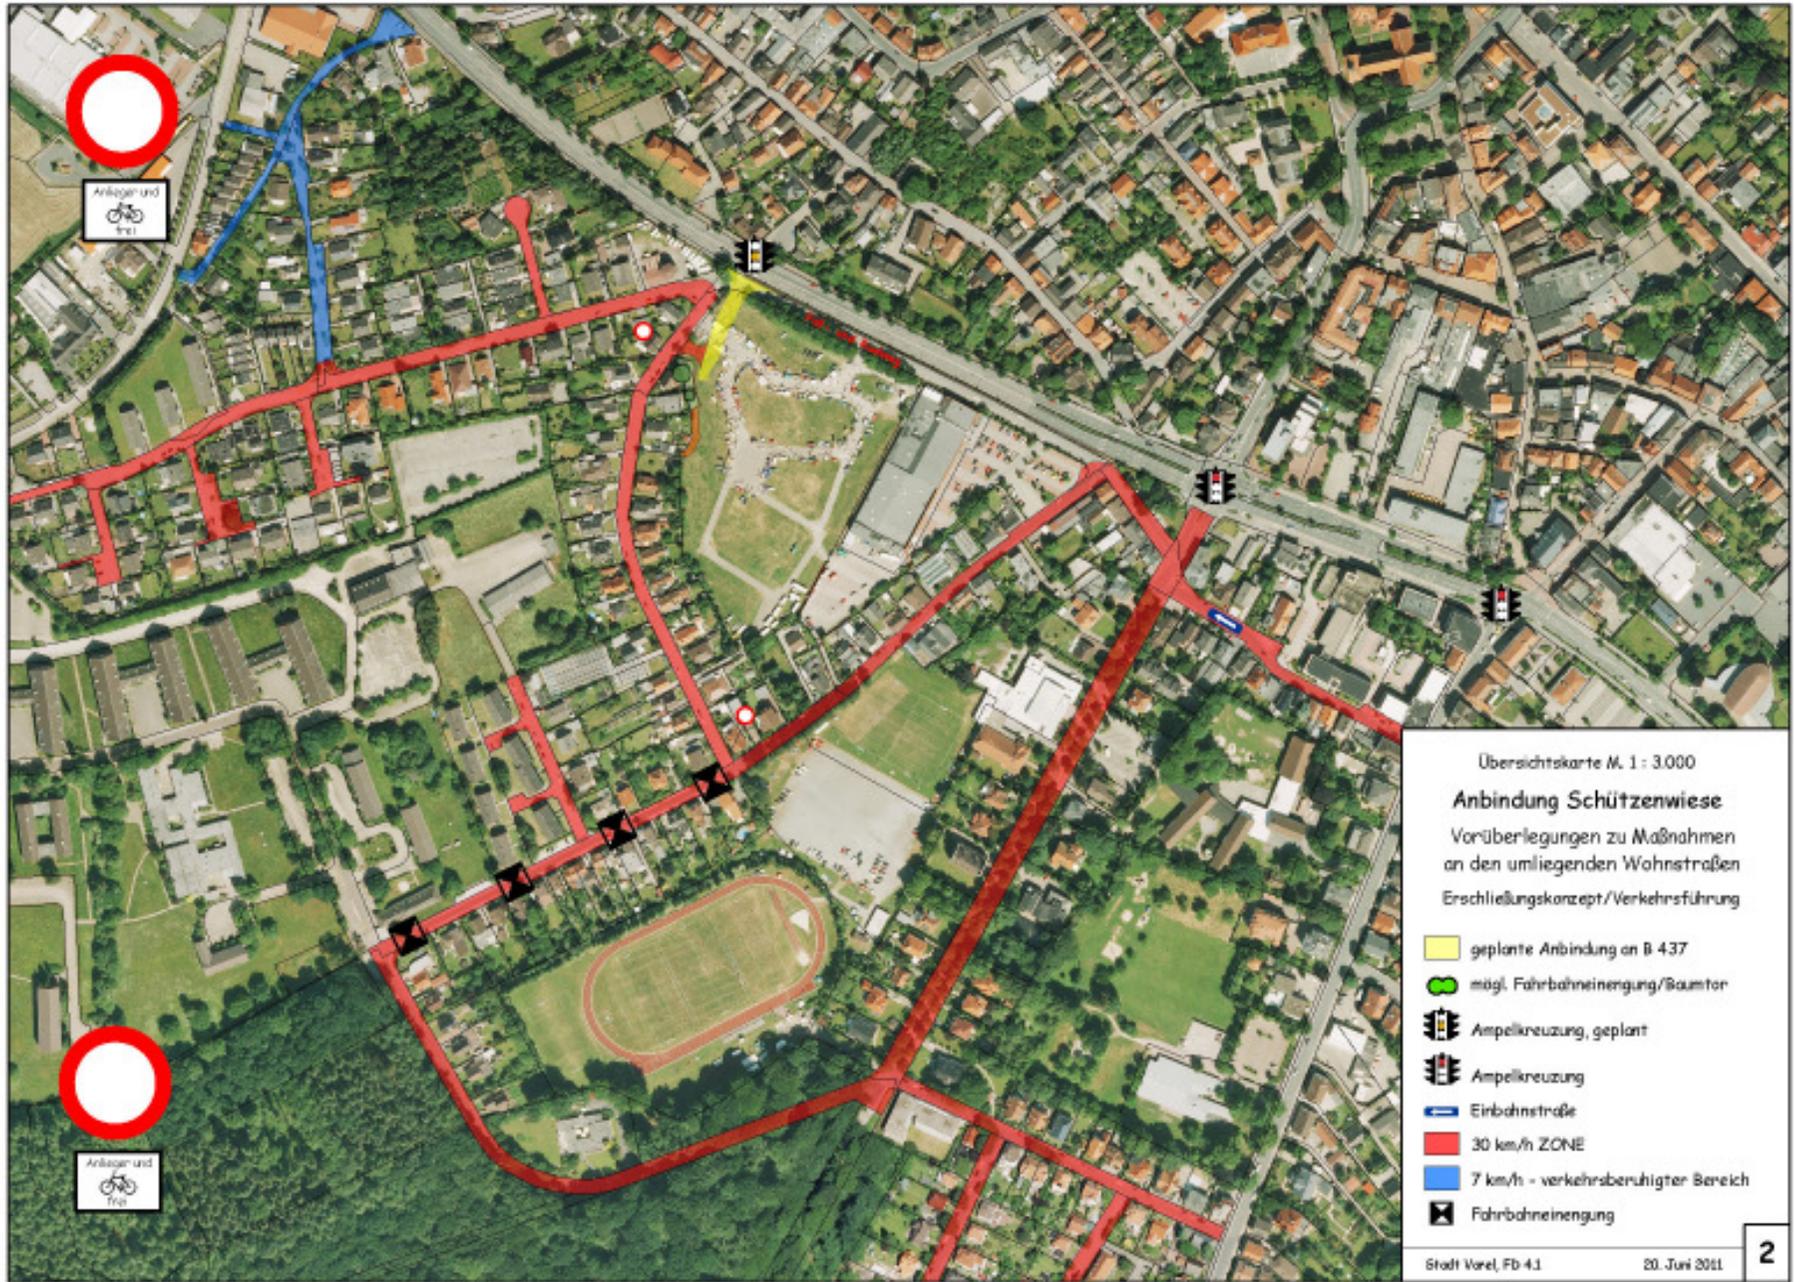

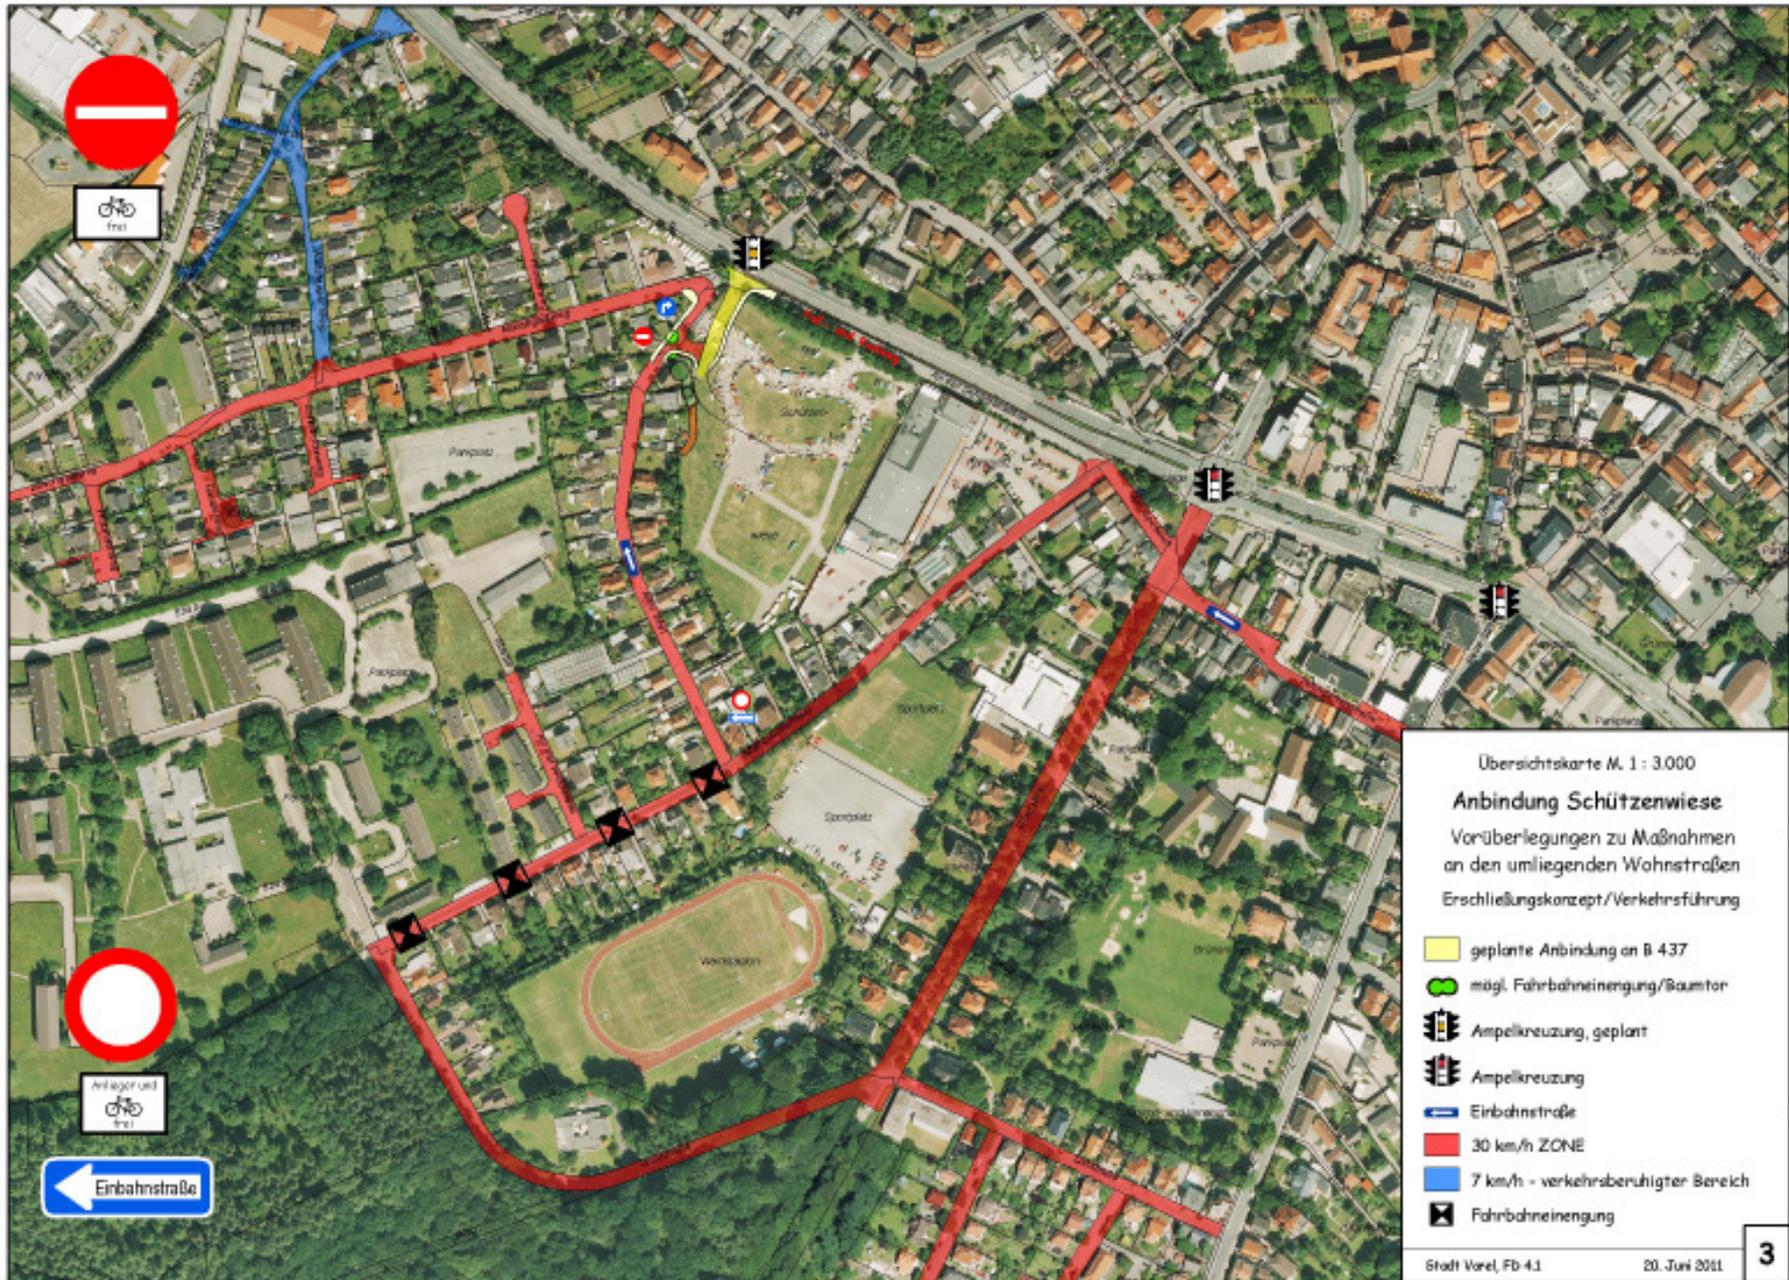

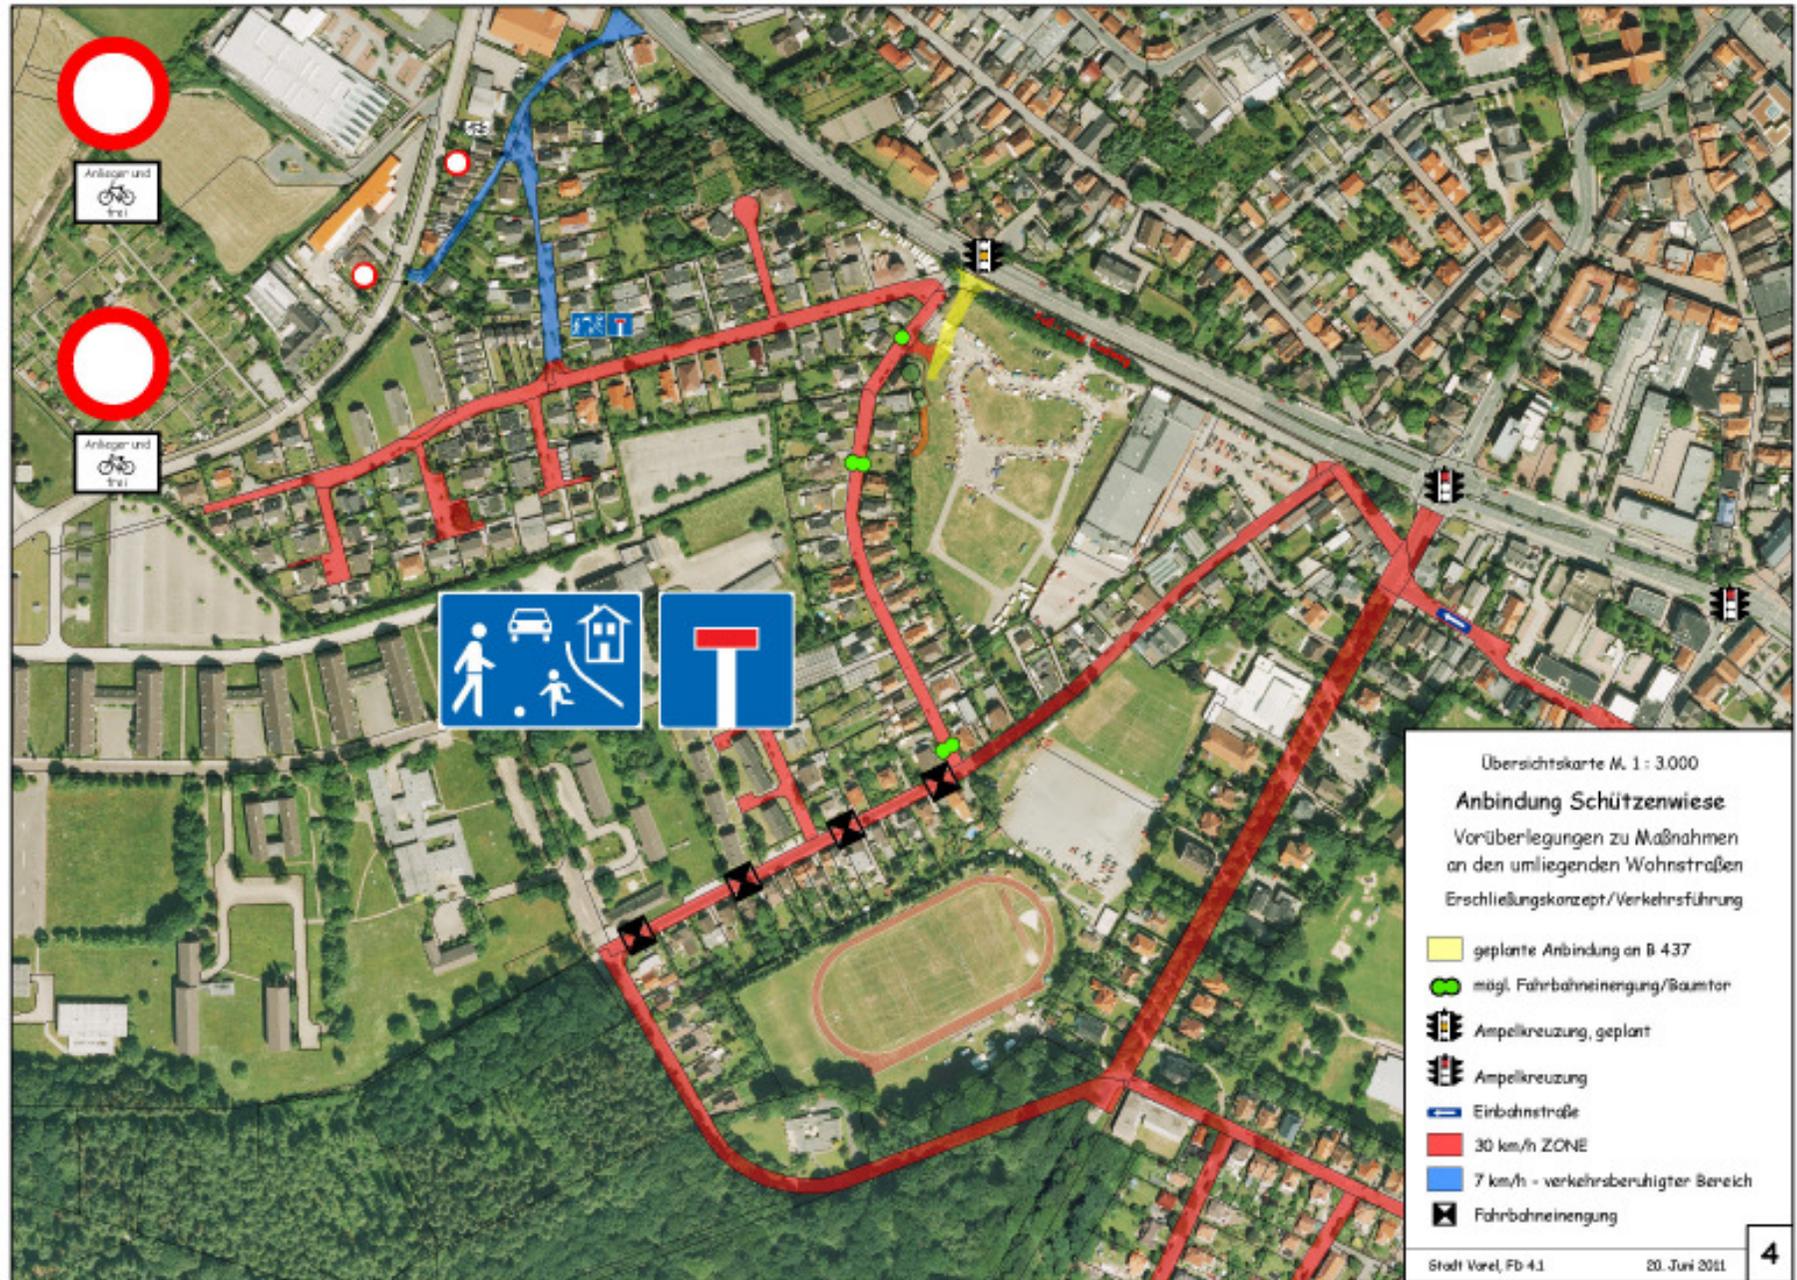

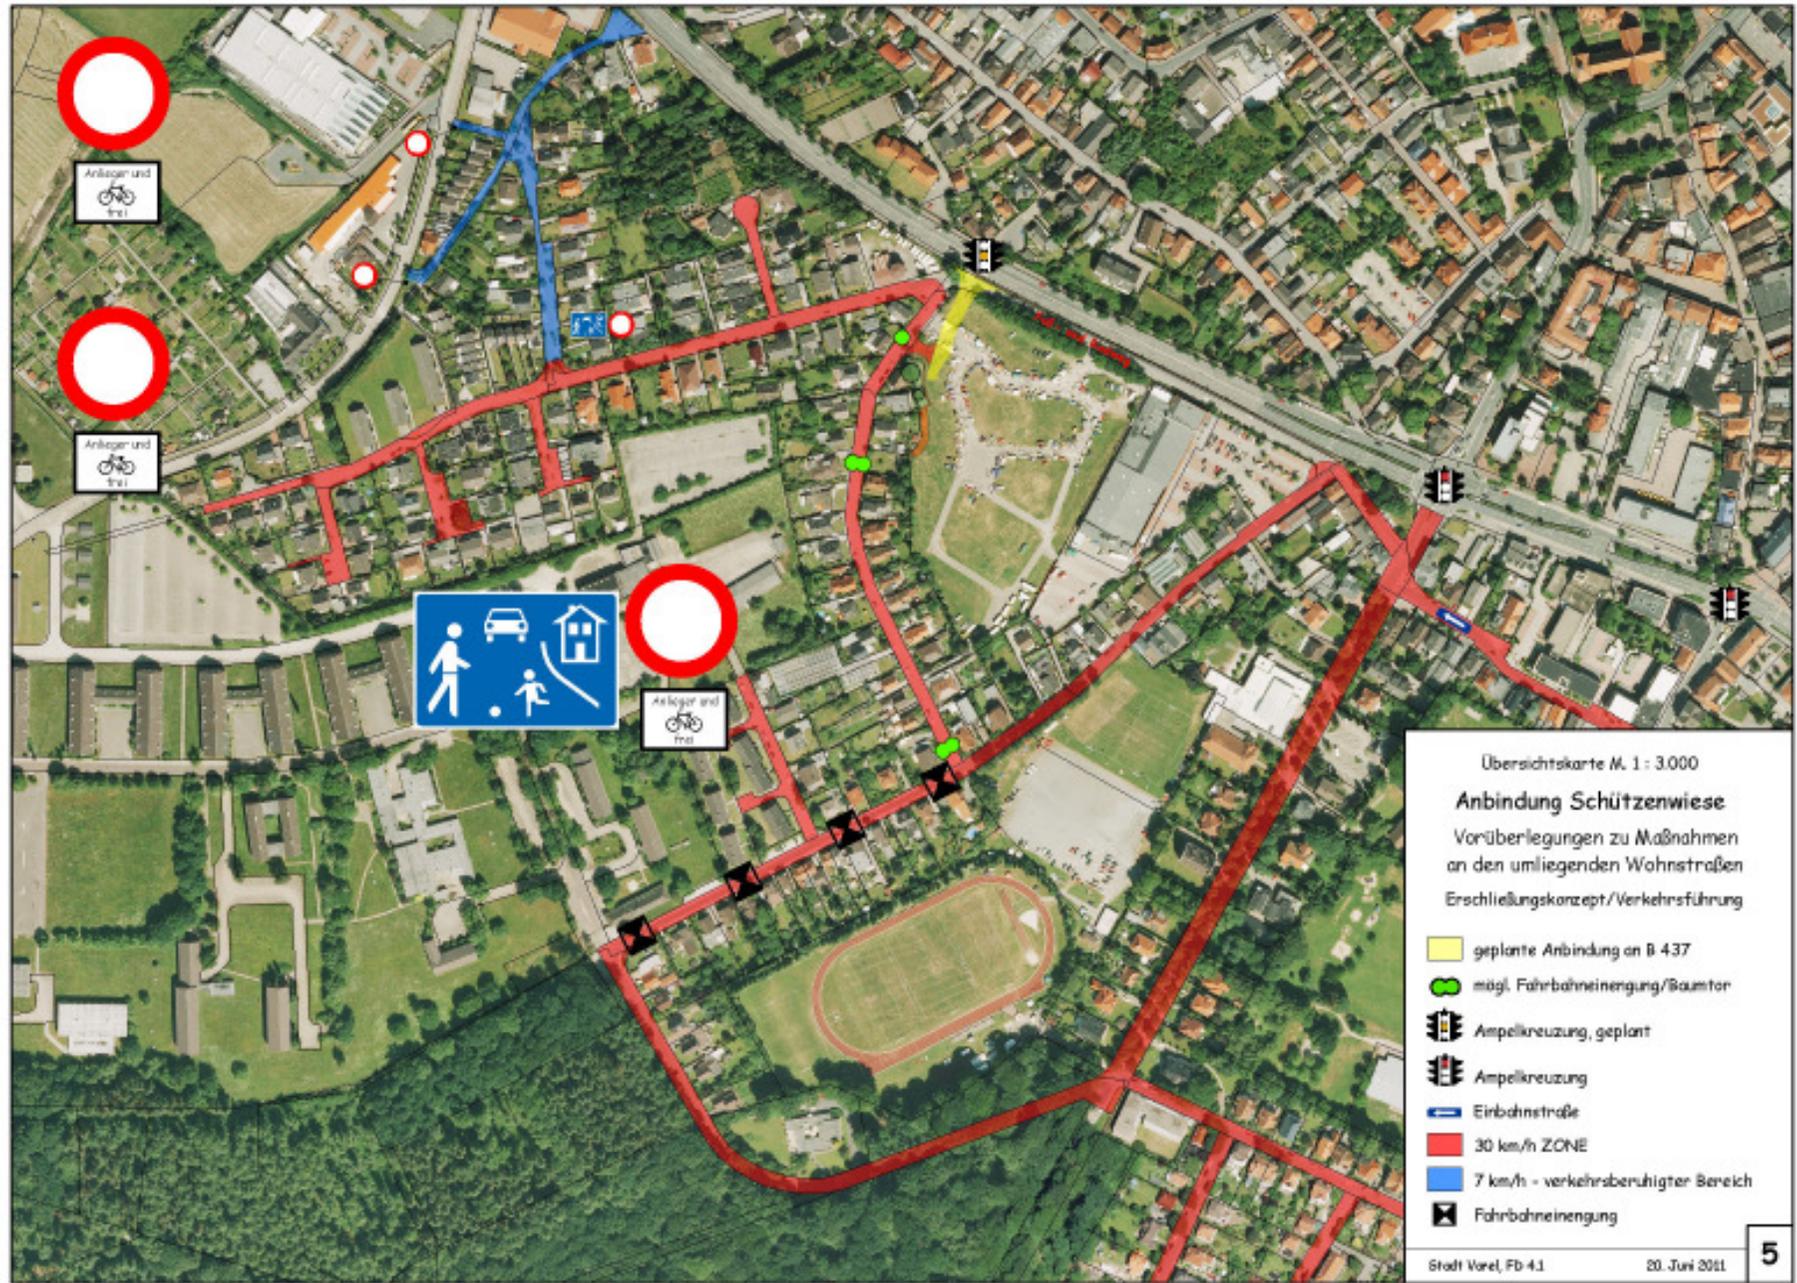

Übersichtskarte M. 1 : 3.000

**Anbindung Schützenwiese**  
 Vorüberlegungen zu Maßnahmen  
 an den umliegenden Wohnstraßen  
 Erschließungskonzept/Verkehrsführung

- geplante Anbindung an B 437
- mögl. Fahrbahneinengung/Baumtor
- Ampelkreuzung, geplant
- Ampelkreuzung
- Einbahnstraße
- 30 km/h ZONE
- 7 km/h - verkehrsberuhigter Bereich
- Fahrbahneinengung