



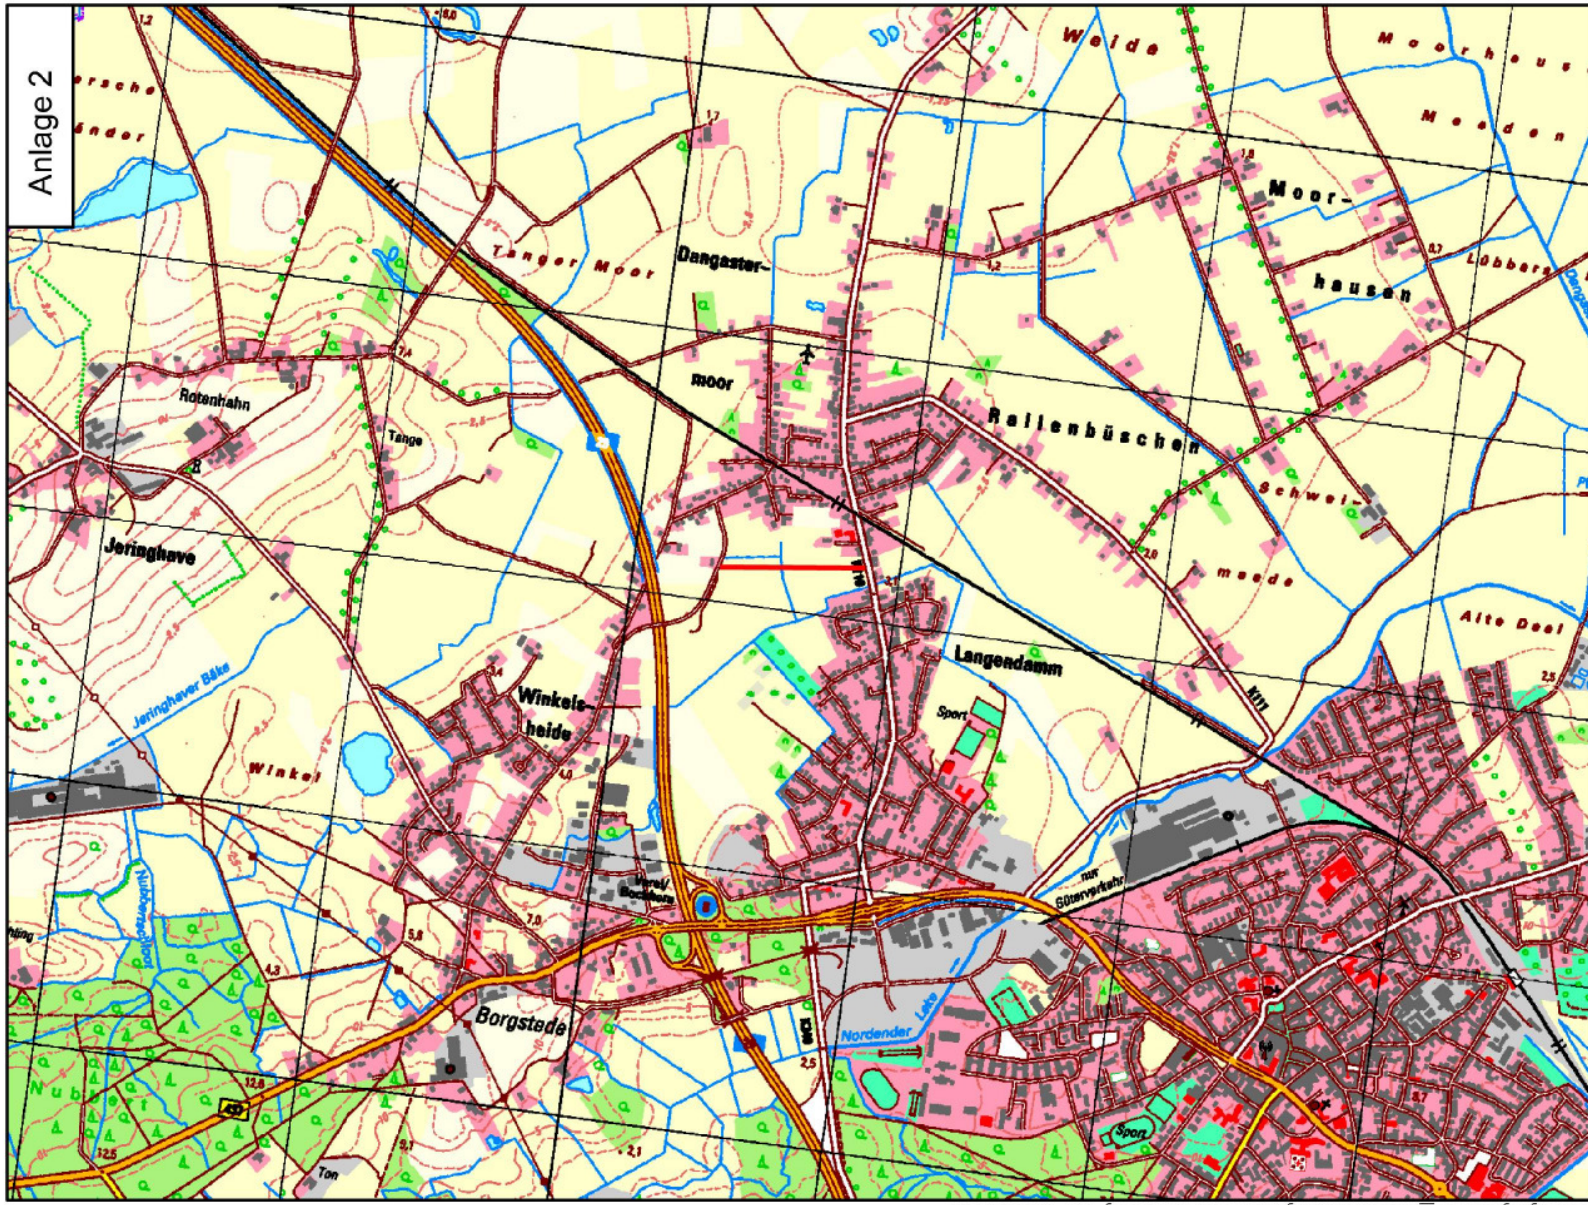

ABS - Oldenburg-Wilhelmshaven, Ausbaustufe III
Strecke 1522: Oldenburg (Oldb) Hbf - Wilhelmshaven Hbf

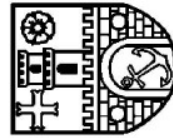

Stadt Varel
 Fachbereich Planung und Bau
 Rathaus II - Zum Jadebusen 20

26316 Varel

Übersichtskarte


BÜ Großer Winkelshaidemoorweg
Auflassung mit Seitenweg
Gemeinde Dangastermoor

IV/01.32.002.40


M 1 : 5.000



Pöry Infra GmbH
 Landfermannstraße 6
 450751 Duisburg
 Tel. 0203 / 440 777-0
 Fax. 0203 / 440 777-19

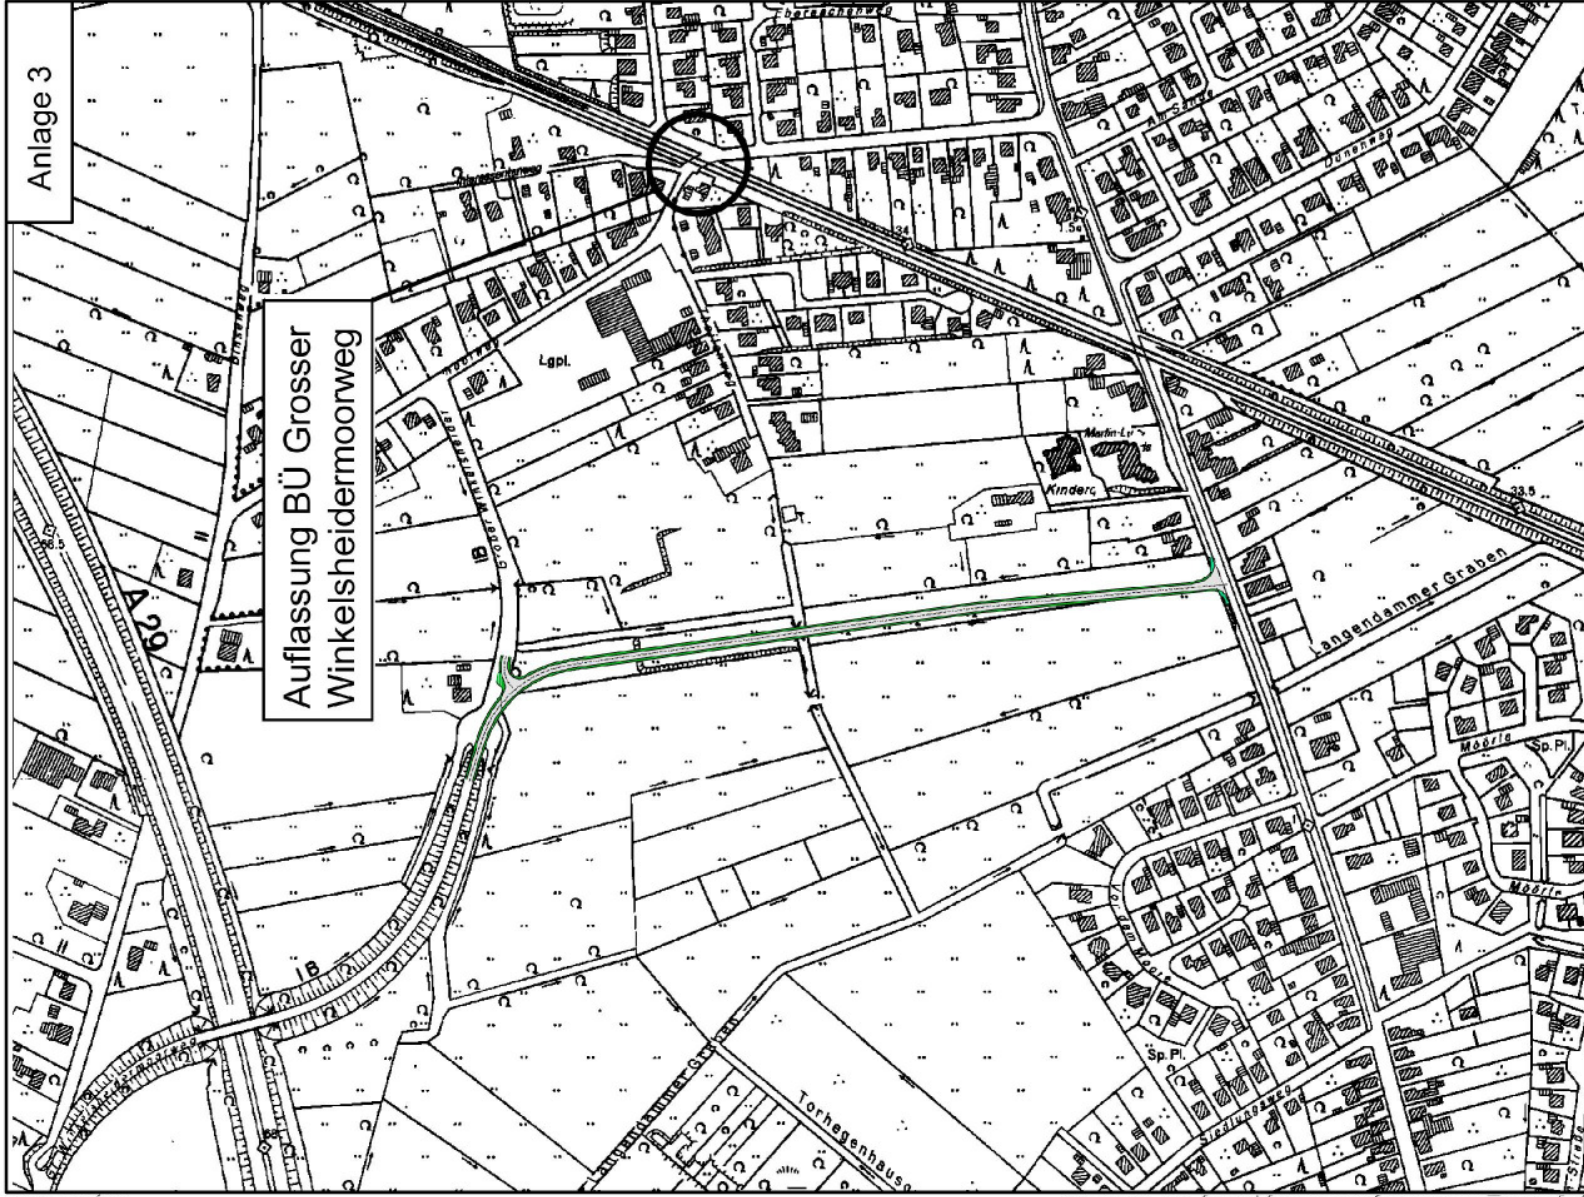

ABS - Oldenburg-Wilhelmshaven, Ausbaustufe III
Strecke 1522: Oldenburg (Oldb) Hbf - Wilhelmshaven Hbf

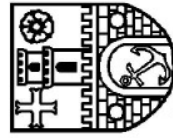

Stadt Varel
 Fachbereich Planung und Bau
 Rathaus II - Zum Jadebusen 20

26316 Varel

Übersichtslageplan

BÜ Großer Winkelsheidermoorweg
Auflassung mit Seitenweg
Gemeinde Dangastermoor

lvt 01.32.002.40

M 1 : 5.000



Pöry Infra GmbH
 Landfermannstraße 6
 450751 Duisburg
 Tel. 0203 / 440 777-0
 Fax. 0203 / 440 777-19

