


M = 1:500/50
NN 3,00 m

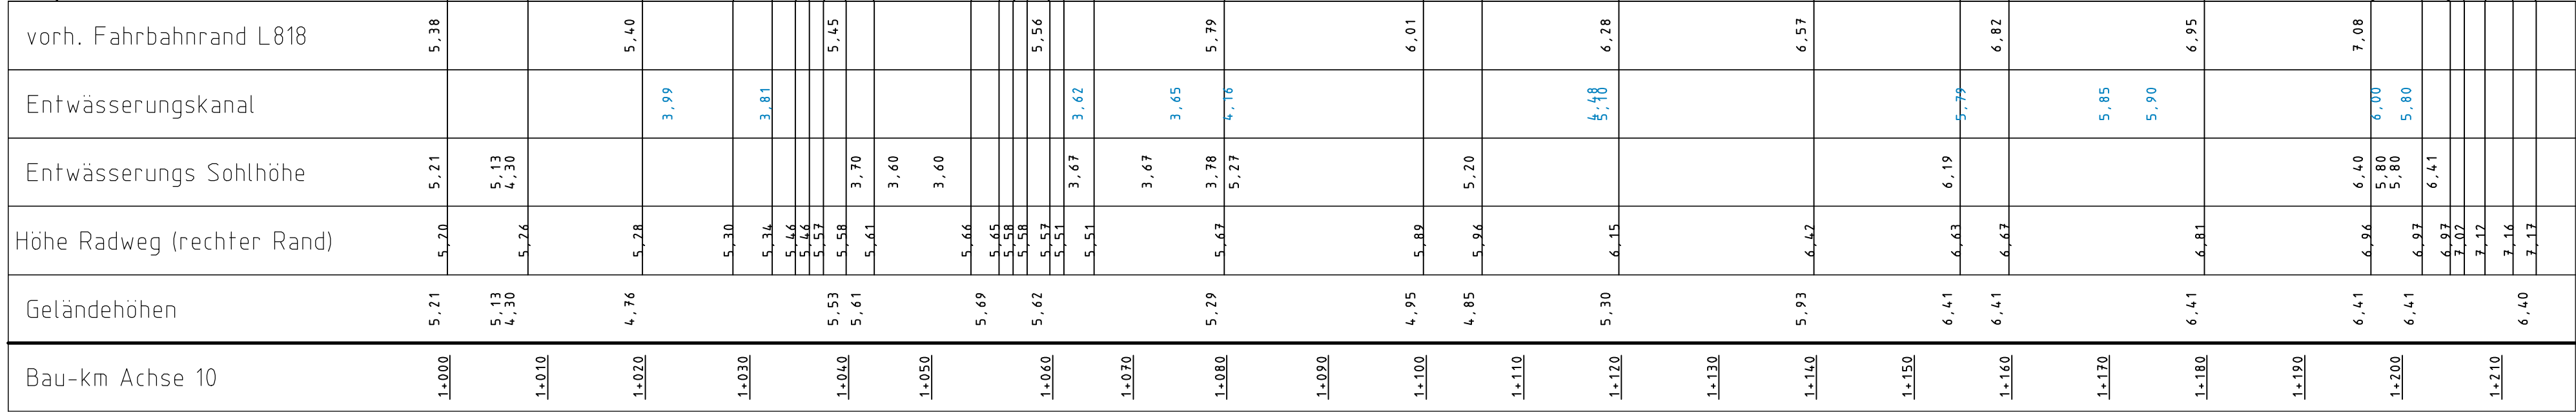

Zeichenerklärung

H=2000m



Neigungsbrechung mit Angabe von Halbmesser und zugehöriger Achsnummer, Gefälle(-) und Steigung(+) in Prozent, Länge der Gefälle-(Steigungs-)strecke, sowie Höhe und Bau-km

Blatt 1 2 3

Straßenbauverwaltung des Landes Niedersachsen

Straße: L 818 von Km: 1,000 bis Km: 1,880
(Nächster Ort): Obenstrohe

Unterlage 8
Blatt Nr. 1
Reg. Nr. V8B_1.PLT
Datum
Zeichen

Neubau eines Radweges
an der L 818
Mühlenteich – Obenstrohe
von Bau-Km 1+000 bis Bau-Km 1+210

bearbeitet
gezeichnet
nach-/geprüft

Höhenplan
Maßstab 1:500/50

Aufgestellt:

Aurich, den 2012
Niedersächsische Landesbehörde für Straßenbau und Verkehr
Geschäftsbereich Aurich

Zur Ausführung genehmigt:

Aurich, den 2012
Niedersächsische Landesbehörde für Straßenbau und Verkehr
Geschäftsbereich Aurich

im Auftrage im Auftrage