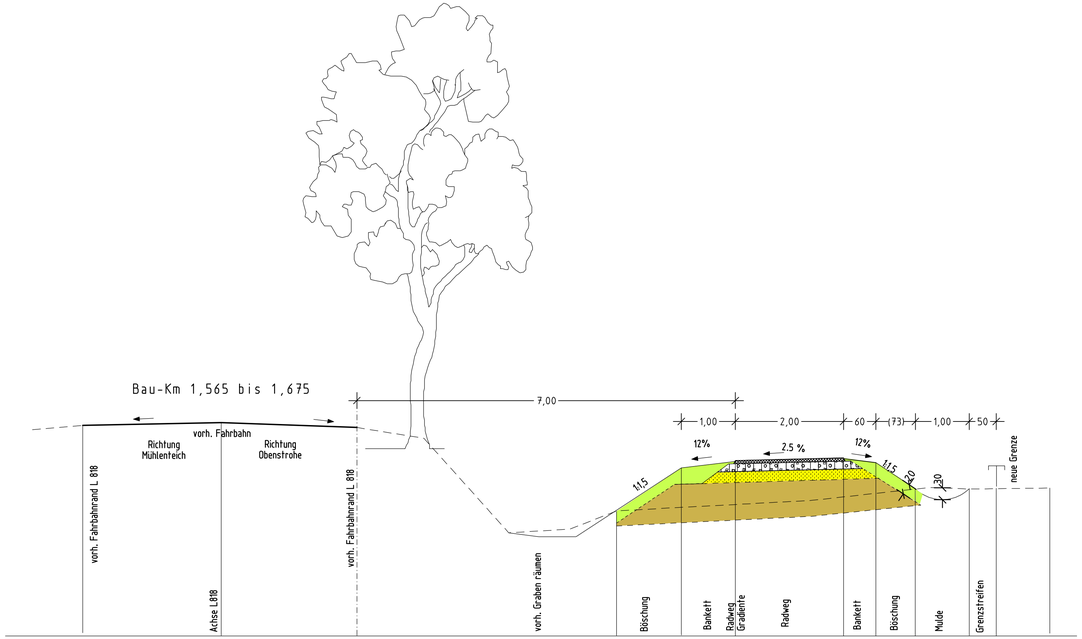

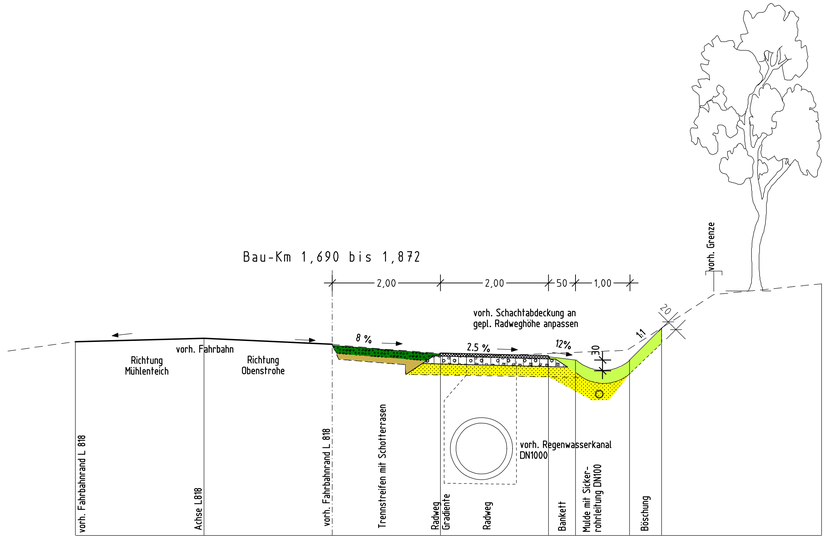

Zeichenerklärung

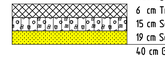

Radwegaufbau
6 cm Tragdeckschicht 0/16
15 cm Schottertragschicht 0/32
19 cm Schicht aus frostunempfindl. Material
40 cm Gesamtaufbau

Oberbodenauftrag / 15cm Schotterrasen auf 10cm Füllsand
Füllsand/Unterbau

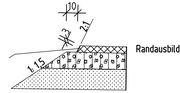

Randausbildung am Radweg

Nr.	Art der Änderung	Datum	Aufgestellt
5.			
4.			
3.			
2.			
1.			

Blatt 1 2 3

Straßenbauverwaltung des Landes Niedersachsen

Straße: L 818 von km: 1,000 bis km: 1,880

(Nächster Ort): Obenstrohe

Unterlage 6
Blatt Nr. 3
Reg. Nr. V6B3.PLT

	Datum	Zeichen
bearbeitet		
gezeichnet		
nach-/geprüft		

Neubau eines Radweges
an der L818
Mühlenteich - Obenstrohe

Straßenquerschnitt
Maßstab 1 : 50

Aufgestellt:
Aurich, den 2012
Niedersächsische Landesbehörde für Straßenbau und Verkehr
Geschäftsbereich Aurich
im Auftrage .....

Zur Ausführung genehmigt:
Aurich, den 2012
Niedersächsische Landesbehörde für Straßenbau und Verkehr
Geschäftsbereich Aurich
im Auftrage .....

Proj_RE_L818_0000_Rvr-Mühlenteich-Obenstrohe - Date V6B3.PLT vom _DATUM