


# Bebauungsplan Nr. 70 - 1. Änderung

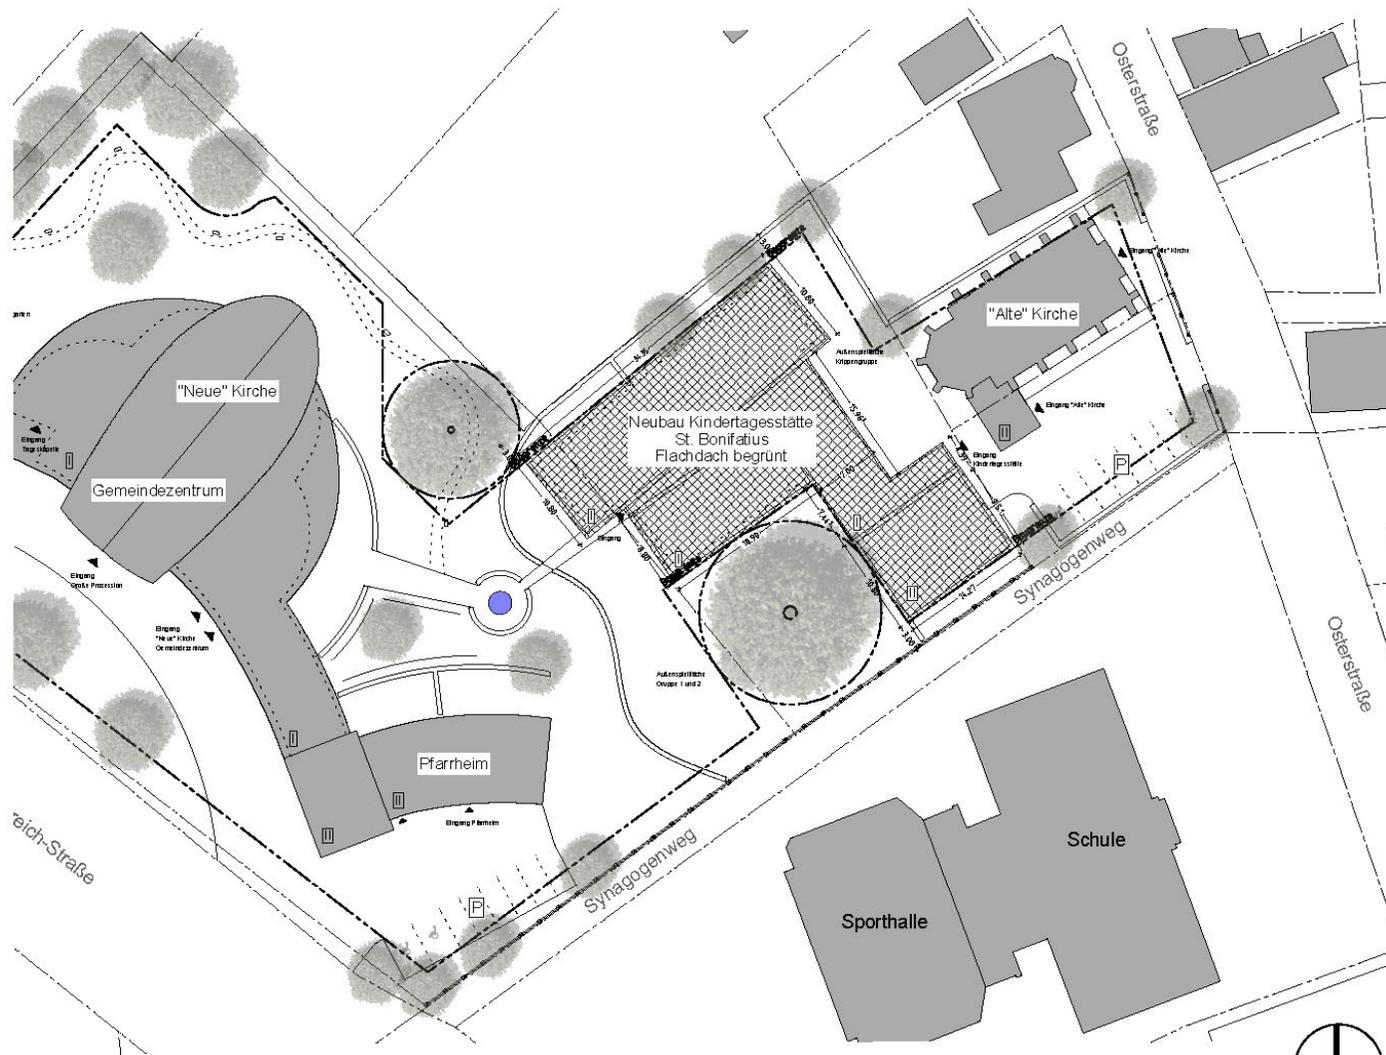

Lageplan M 1:500

Die statische Berechnung ist zu beachten

Alle Maße sind am Bau zu prüfen

PROJEKT:

Neubau  
Kindertagesstätte  
St. Bonifatius Varel

BAUHER:

Kath. Pfarrgemeinde  
St. Bonifatius  
Bgm.-Heidenreich-Straße 4  
26316 Varel

ZEICHNUNGSINHALT:

Entwurf  
Lageplan

ULRICH TILGNER  
THOMAS GROTZ  
ARCHITECTEN GMBH DIPLOM-INGENIEURE BDA  
OSTERTORSTENWEG 46 28203 BREMEN  
TELEFON 0421/33 49 20 FAX 0421/33 49 222

BREMEN, DEN

12.09.2012

BLATT - NR.

913/001

MASZTAB: 1 : 500

BLATTGRÖSZE: A 3

CM

Die statische Berechnung ist zu beachten

Alle Maße sind am Bau zu prüfen

Projekt:  
Neubau  
Kindertagesstätte  
St. Bonifatius Varel

Bauherr:  
Kath. Pfarrgemeinde  
St. Bonifatius  
Bgm.-Heidenreich-Straße 4  
26316 Varel

Zeichnungsinhalt:  
Entwurf  
Grundriss Erdgeschoss

Ulrich Tilgner  
Thomas Grotz  
Architekten GmbH Diplom-Ingenieure BDA  
Ostertorsteinweg 46 28203 Bremen  
Telefon 0421/33 49 20 Fax 0421/33 49 222

Bremen, den  
12.09.2012

Blatt - Nr.  
913/002

Masstab: 1 : 200

Blattgröße: A 3

CM



Grundriss EG M 1:200

Die statische Berechnung ist zu beachten

Alle Maße sind am Bau zu prüfen

PROJEKT:  
Neubau Kindertagesstätte St. Bonifatius Varel

BAUHERR:  
Kath. Pfarrgemeinde St. Bonifatius Bgm.-Heidenreich-Straße 4 26316 Varel

ZEICHNUNGSINHALT:  
Entwurf Grundriss Obergeschoss


ULRICH TILGNER  
THOMAS GROTZ  
ARCHITEKTEN GMBH DIPLOM-INGENIEURE BDA  
OSTERTORSTEINWEG 46 28203 BREMEN  
TELEFON 0421/33 49 20 FAX 0421/33 49 222

BREMEN, DEN  
12.09.2012

BLATT - NR.  
913/003

MASZTAB: 1 : 200

BLATTGRÖSZE: A 3 CM

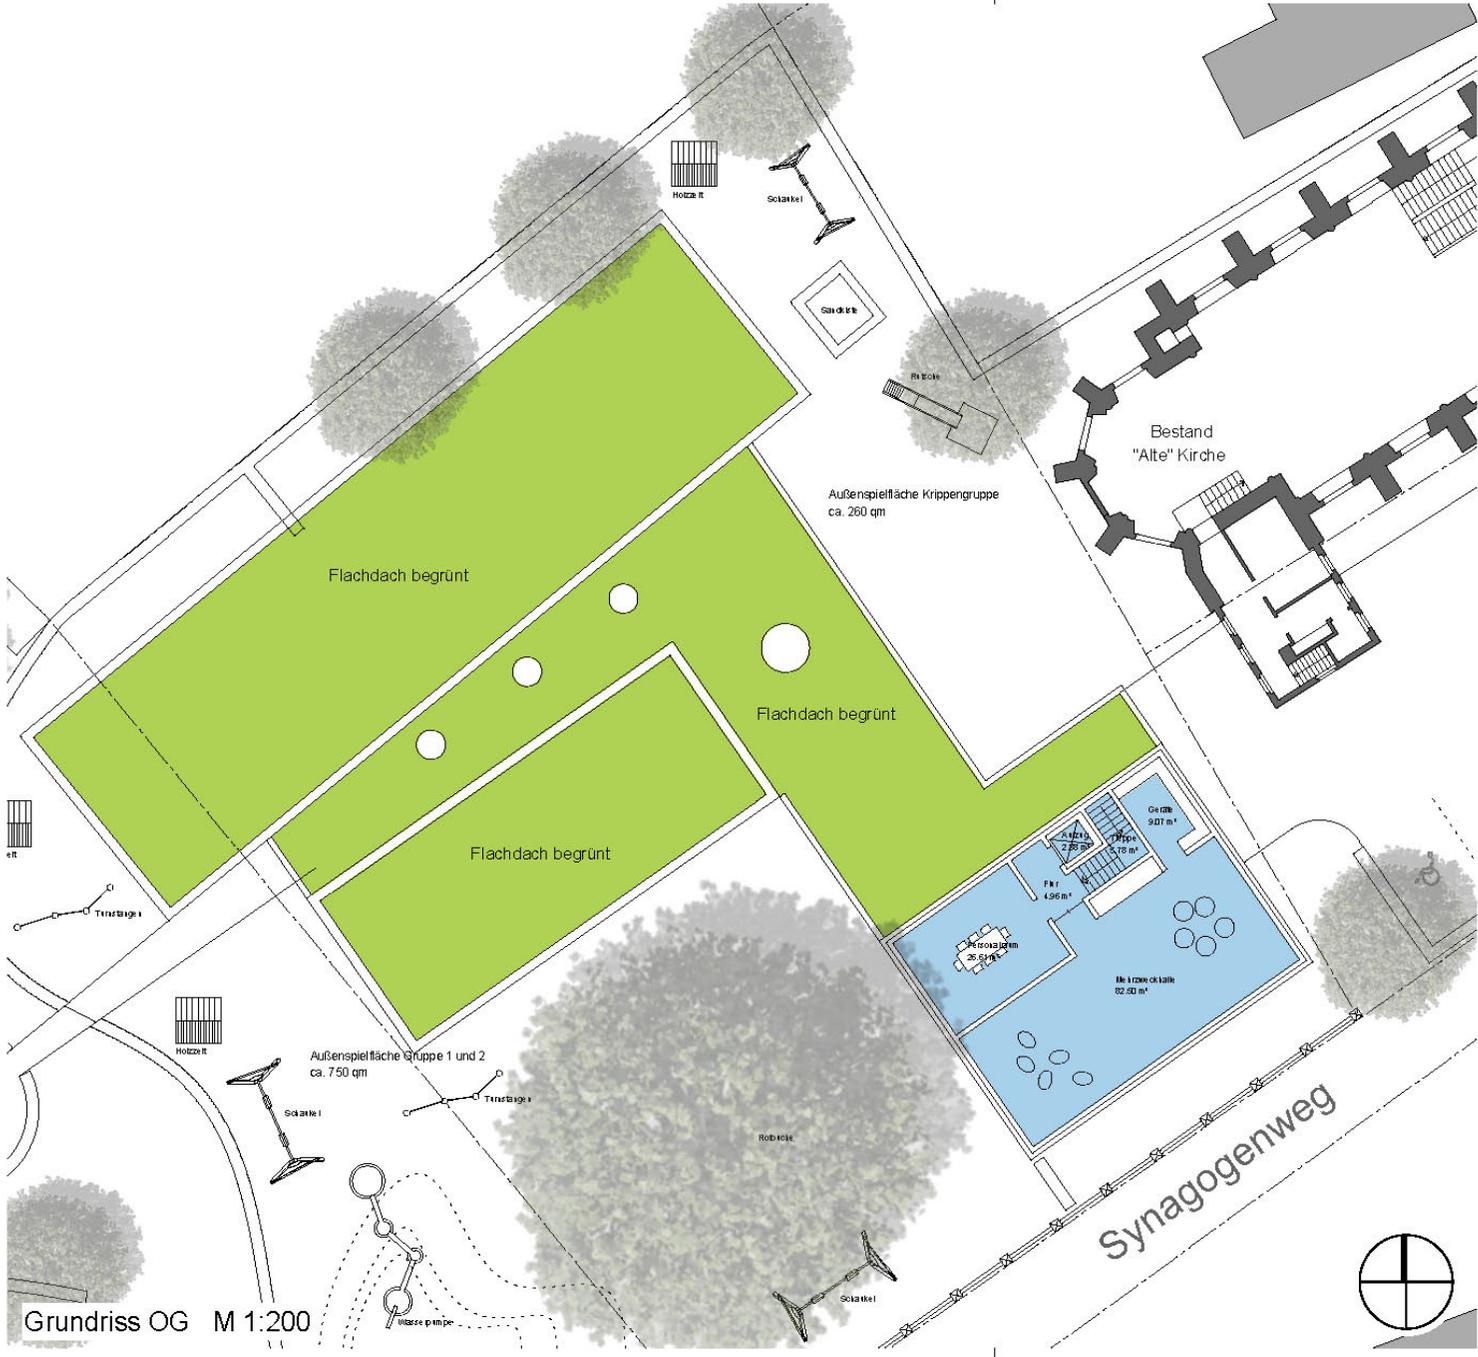

Grundriss OG M 1:200

DIE STATISCHE BERECHNUNG  
IST ZU BEACHTEN

ALLE MASSE SIND  
AM BAU ZU PRÜFEN

PROJEKT:

Neubau  
Kindertagesstätte  
St. Bonifatius Varel

BAUHERR:

Kath. Pfarrgemeinde  
St. Bonifatius  
Bgm.-Heidenreich-Straße 4  
26316 Varel

ZEICHNUNGSINHALT:

Entwurf  
Längsschnitt  
Querschnitt

ULRICH TILGNER  
THOMAS GROTZ  
ARCHITECTEN GMBH DIPLOM-INGENIEURE BDA  
OSTERTORSTEINWEG 46 28203 BREMEN  
TELEFON 0421/33 49 20 FAX 0421/33 49 222

BREMEN, DEN

12.09.2012

BLATT - NR.

913/004

MASZTAB: 1 : 200

BLATTGRÖSZE: A 3

CM



Längsschnitt M 1:200



Querschnitt M 1:200



DIE STATISCHE BERECHNUNG  
IST ZU BEACHTEN

ALLE MASZE SIND  
AM BAU ZU PRÜFEN

PROJEKT:  
Neubau  
Kindertagesstätte  
St. Bonifatius Varel

BAUHERR:  
Kath. Pfarrgemeinde  
St. Bonifatius  
Bgm.-Heidenreich-Straße 4  
26316 Varel

ZEICHNUNGSINHALT:  
Entwurf  
Ansicht Nord-Ost

ULRICH TILGNER  
THOMAS GROTZ  
ARCHITEKTEN GMBH DIPLOM-INGENIEURE BDA  
OSTERTORSTEINWEG 46 28203 BREMEN  
TELEFON 0421/33 49 20 FAX 0421/33 49 222

BREMEN, DEN  
12.09.2012

BLATT - NR.  
913/005

MASZTAB: 1 : 200

Ansicht Nord-Ost M 1:200



Ansicht Süd-Ost M 1:200



Ansicht Süd-West M 1:200

DIE STATISCHE BERECHNUNG  
IST ZU BEACHTEN

ALLE MASSE SIND  
AM BAU ZU PRÜFEN

PROJEKT:  
Neubau  
Kindertagesstätte  
St. Bonifatius Varel

BAUHERR:  
Kath. Pfarrgemeinde  
St. Bonifatius  
Bgm.-Heidenreich-Straße 4  
26316 Varel

ZEICHNUNGSINHALT:  
Entwurf  
Ansicht Süd-Ost  
Ansicht Süd-West

ULRICH TILGNER  
THOMAS GROTZ  
ARCHITEKTEN GMBH DIPLOM-INGEURE BDA  
OSTERTORSTEINWEG 46 28203 BREMEN  
TELEFON 0421/33 49 20 FAX 0421/33 49 222

BREMEN, DEN  
12.09.2012

BLATT - NR.  
913/006

MASZTAB: 1 : 200