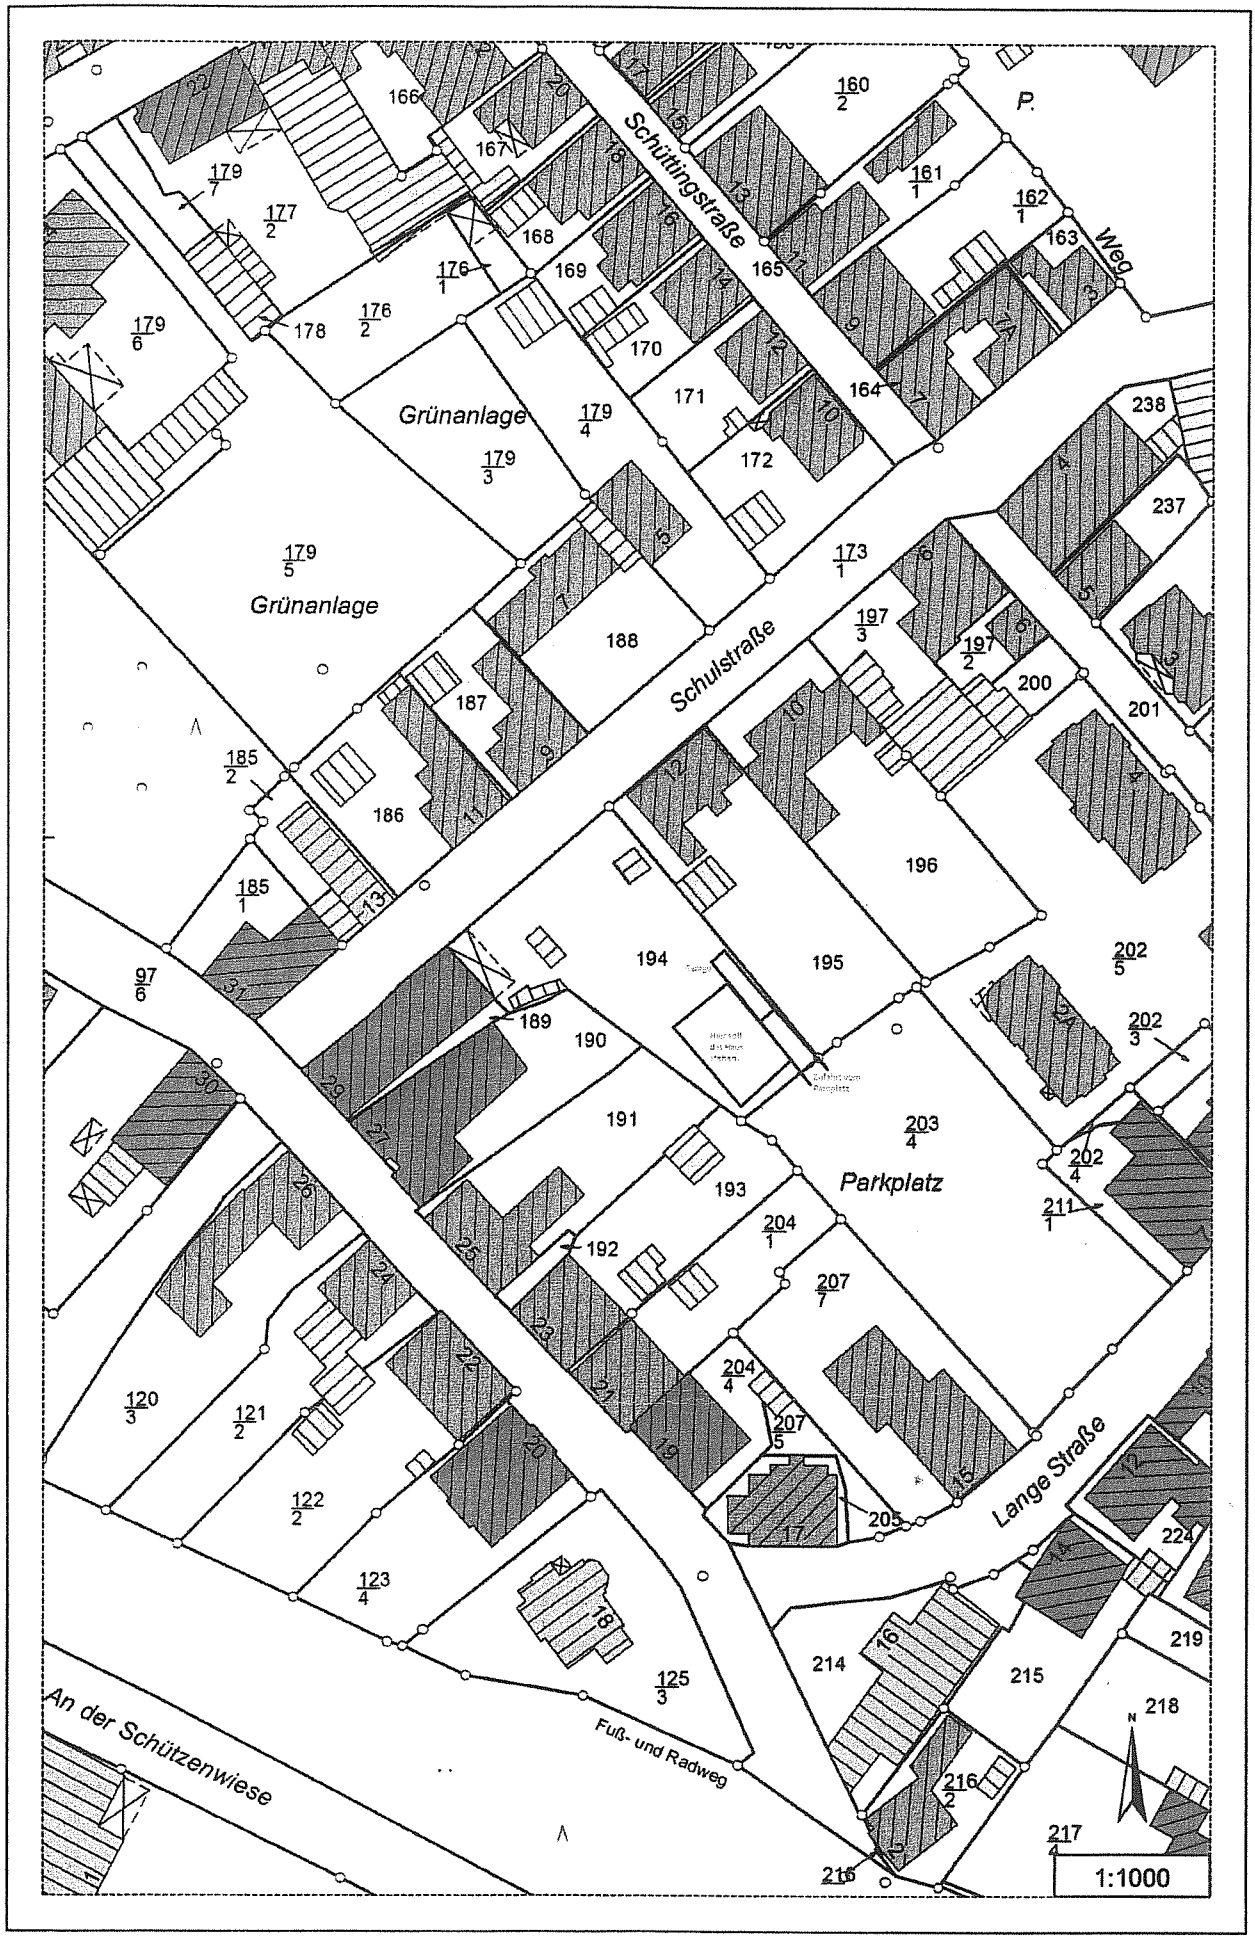
Schüttingstraße
Weg
Grünanlage
Grünanlage
Schulstraße
Parkplatz
Lange Straße
An der Schützenwiese
Fuß- und Radweg
1:1000