



Lageplan vorh. Deich

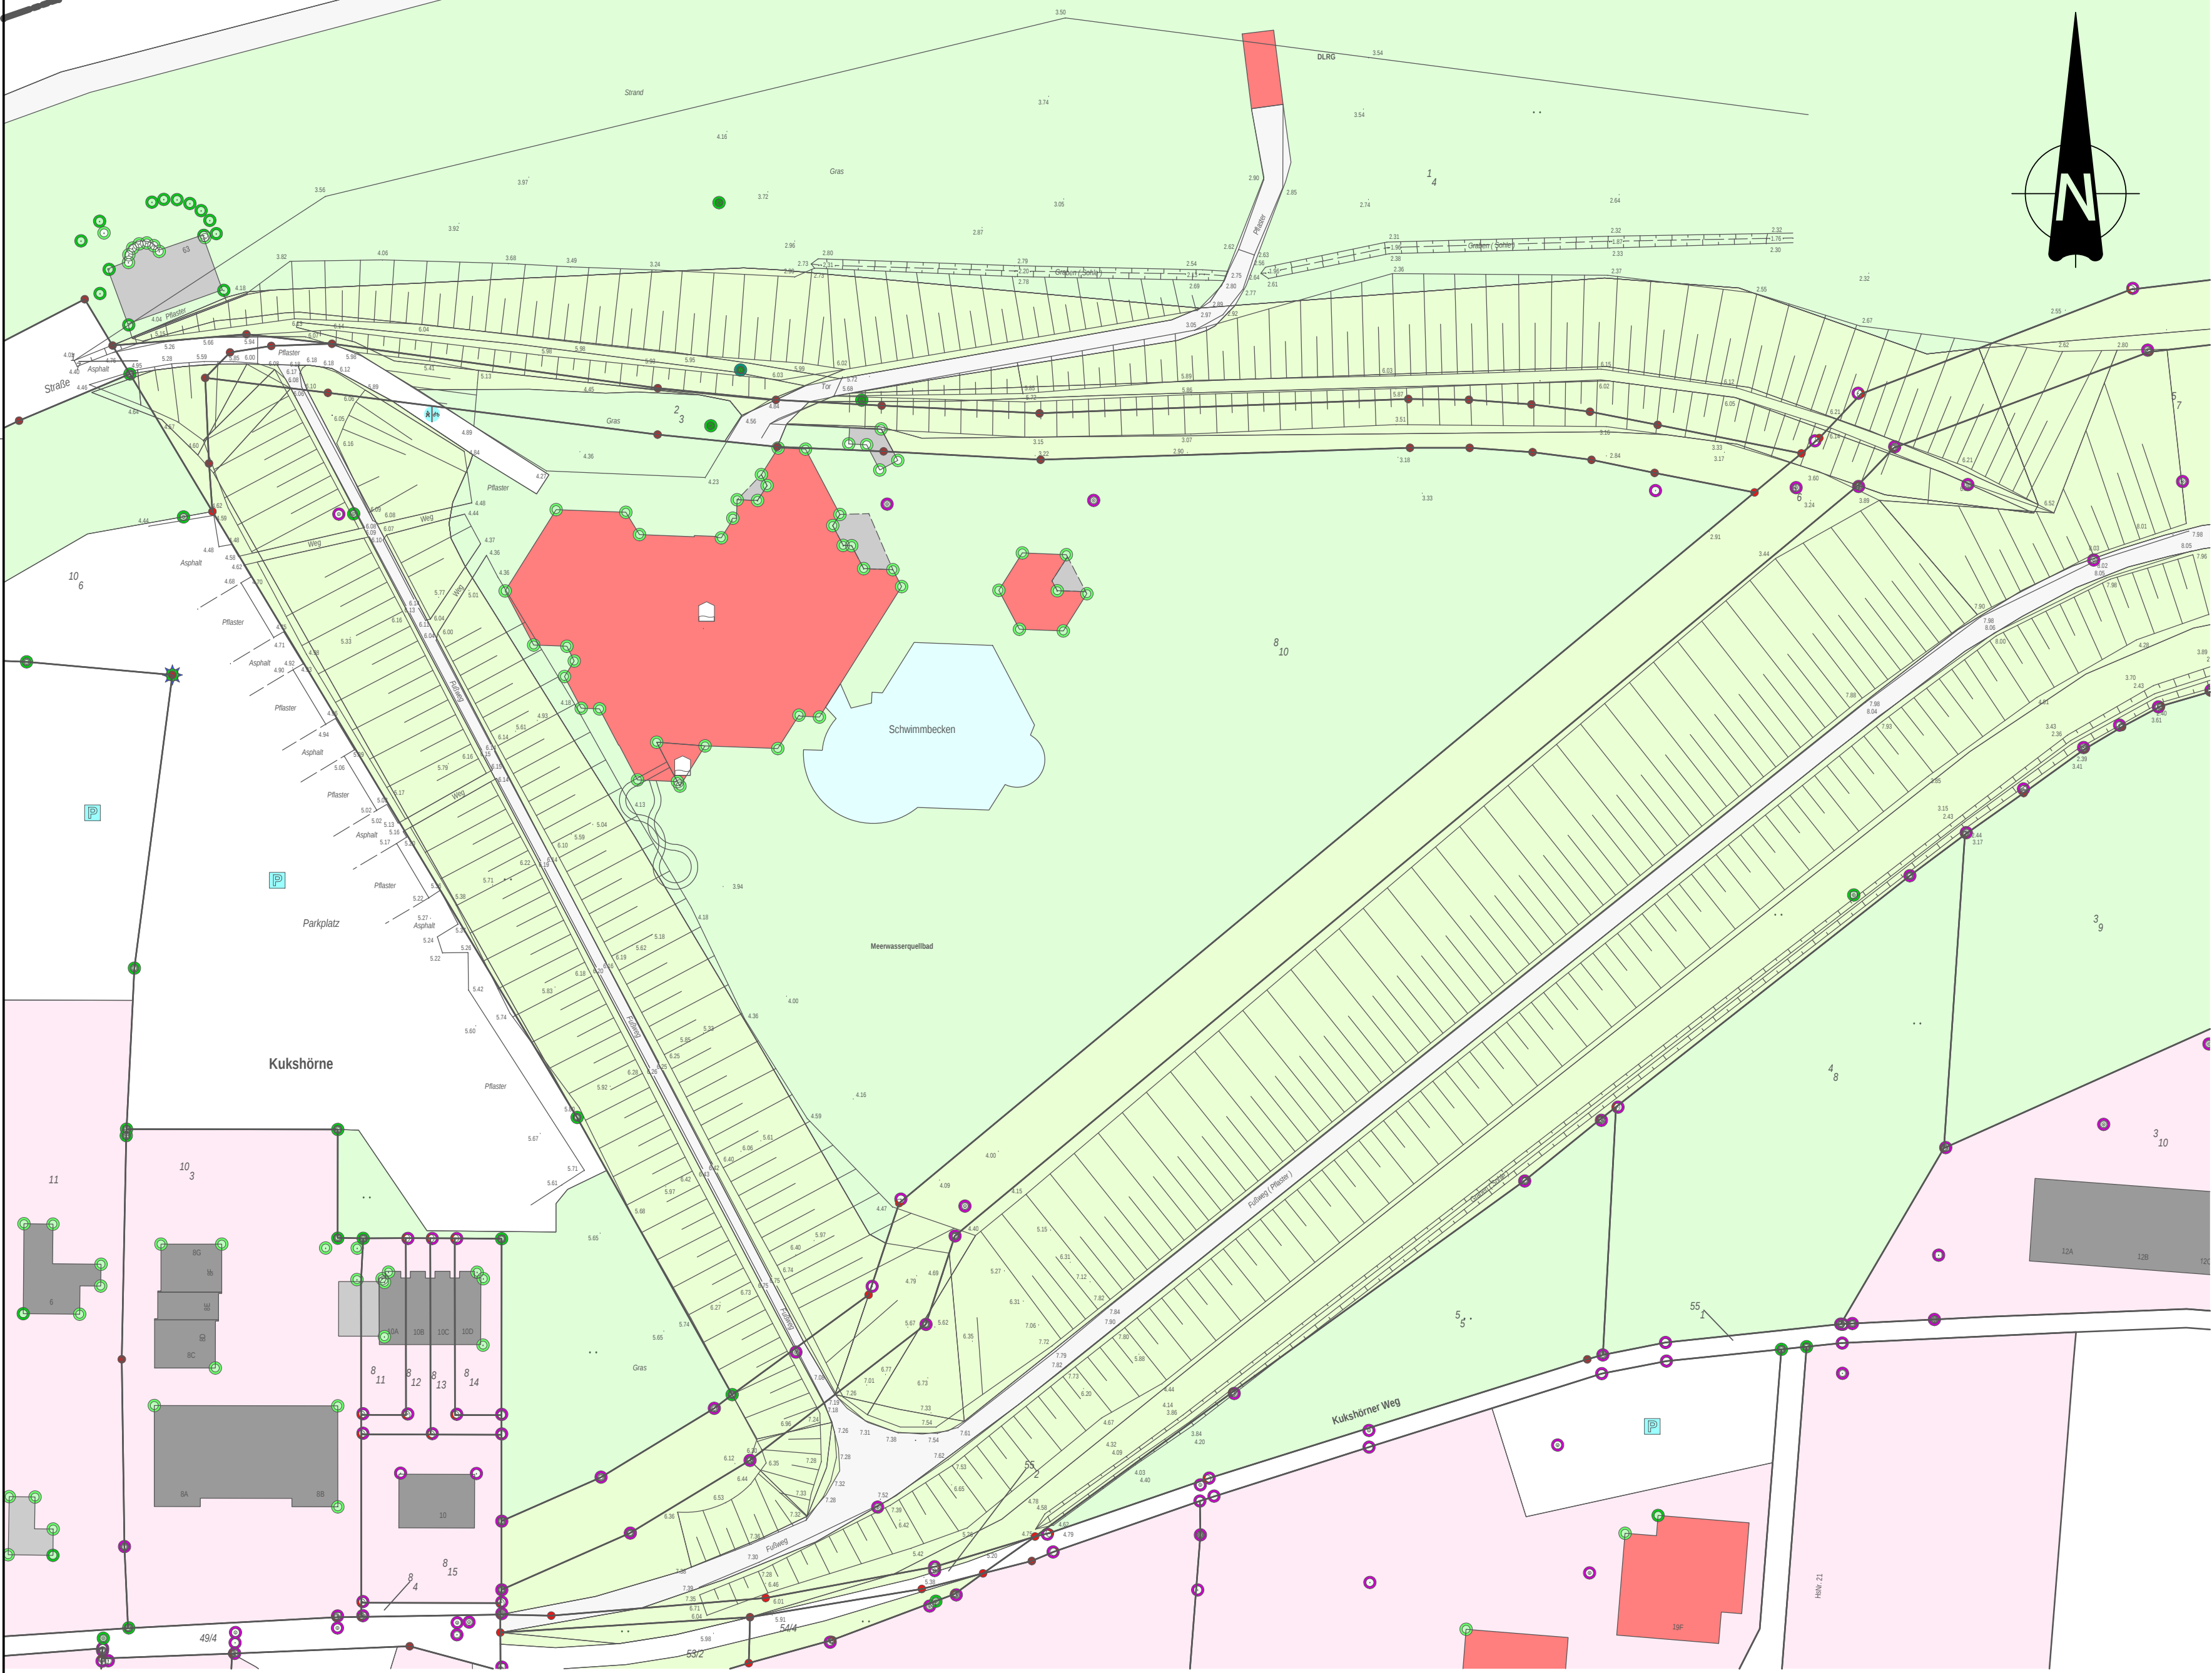

Lageplan Deicherhöhung

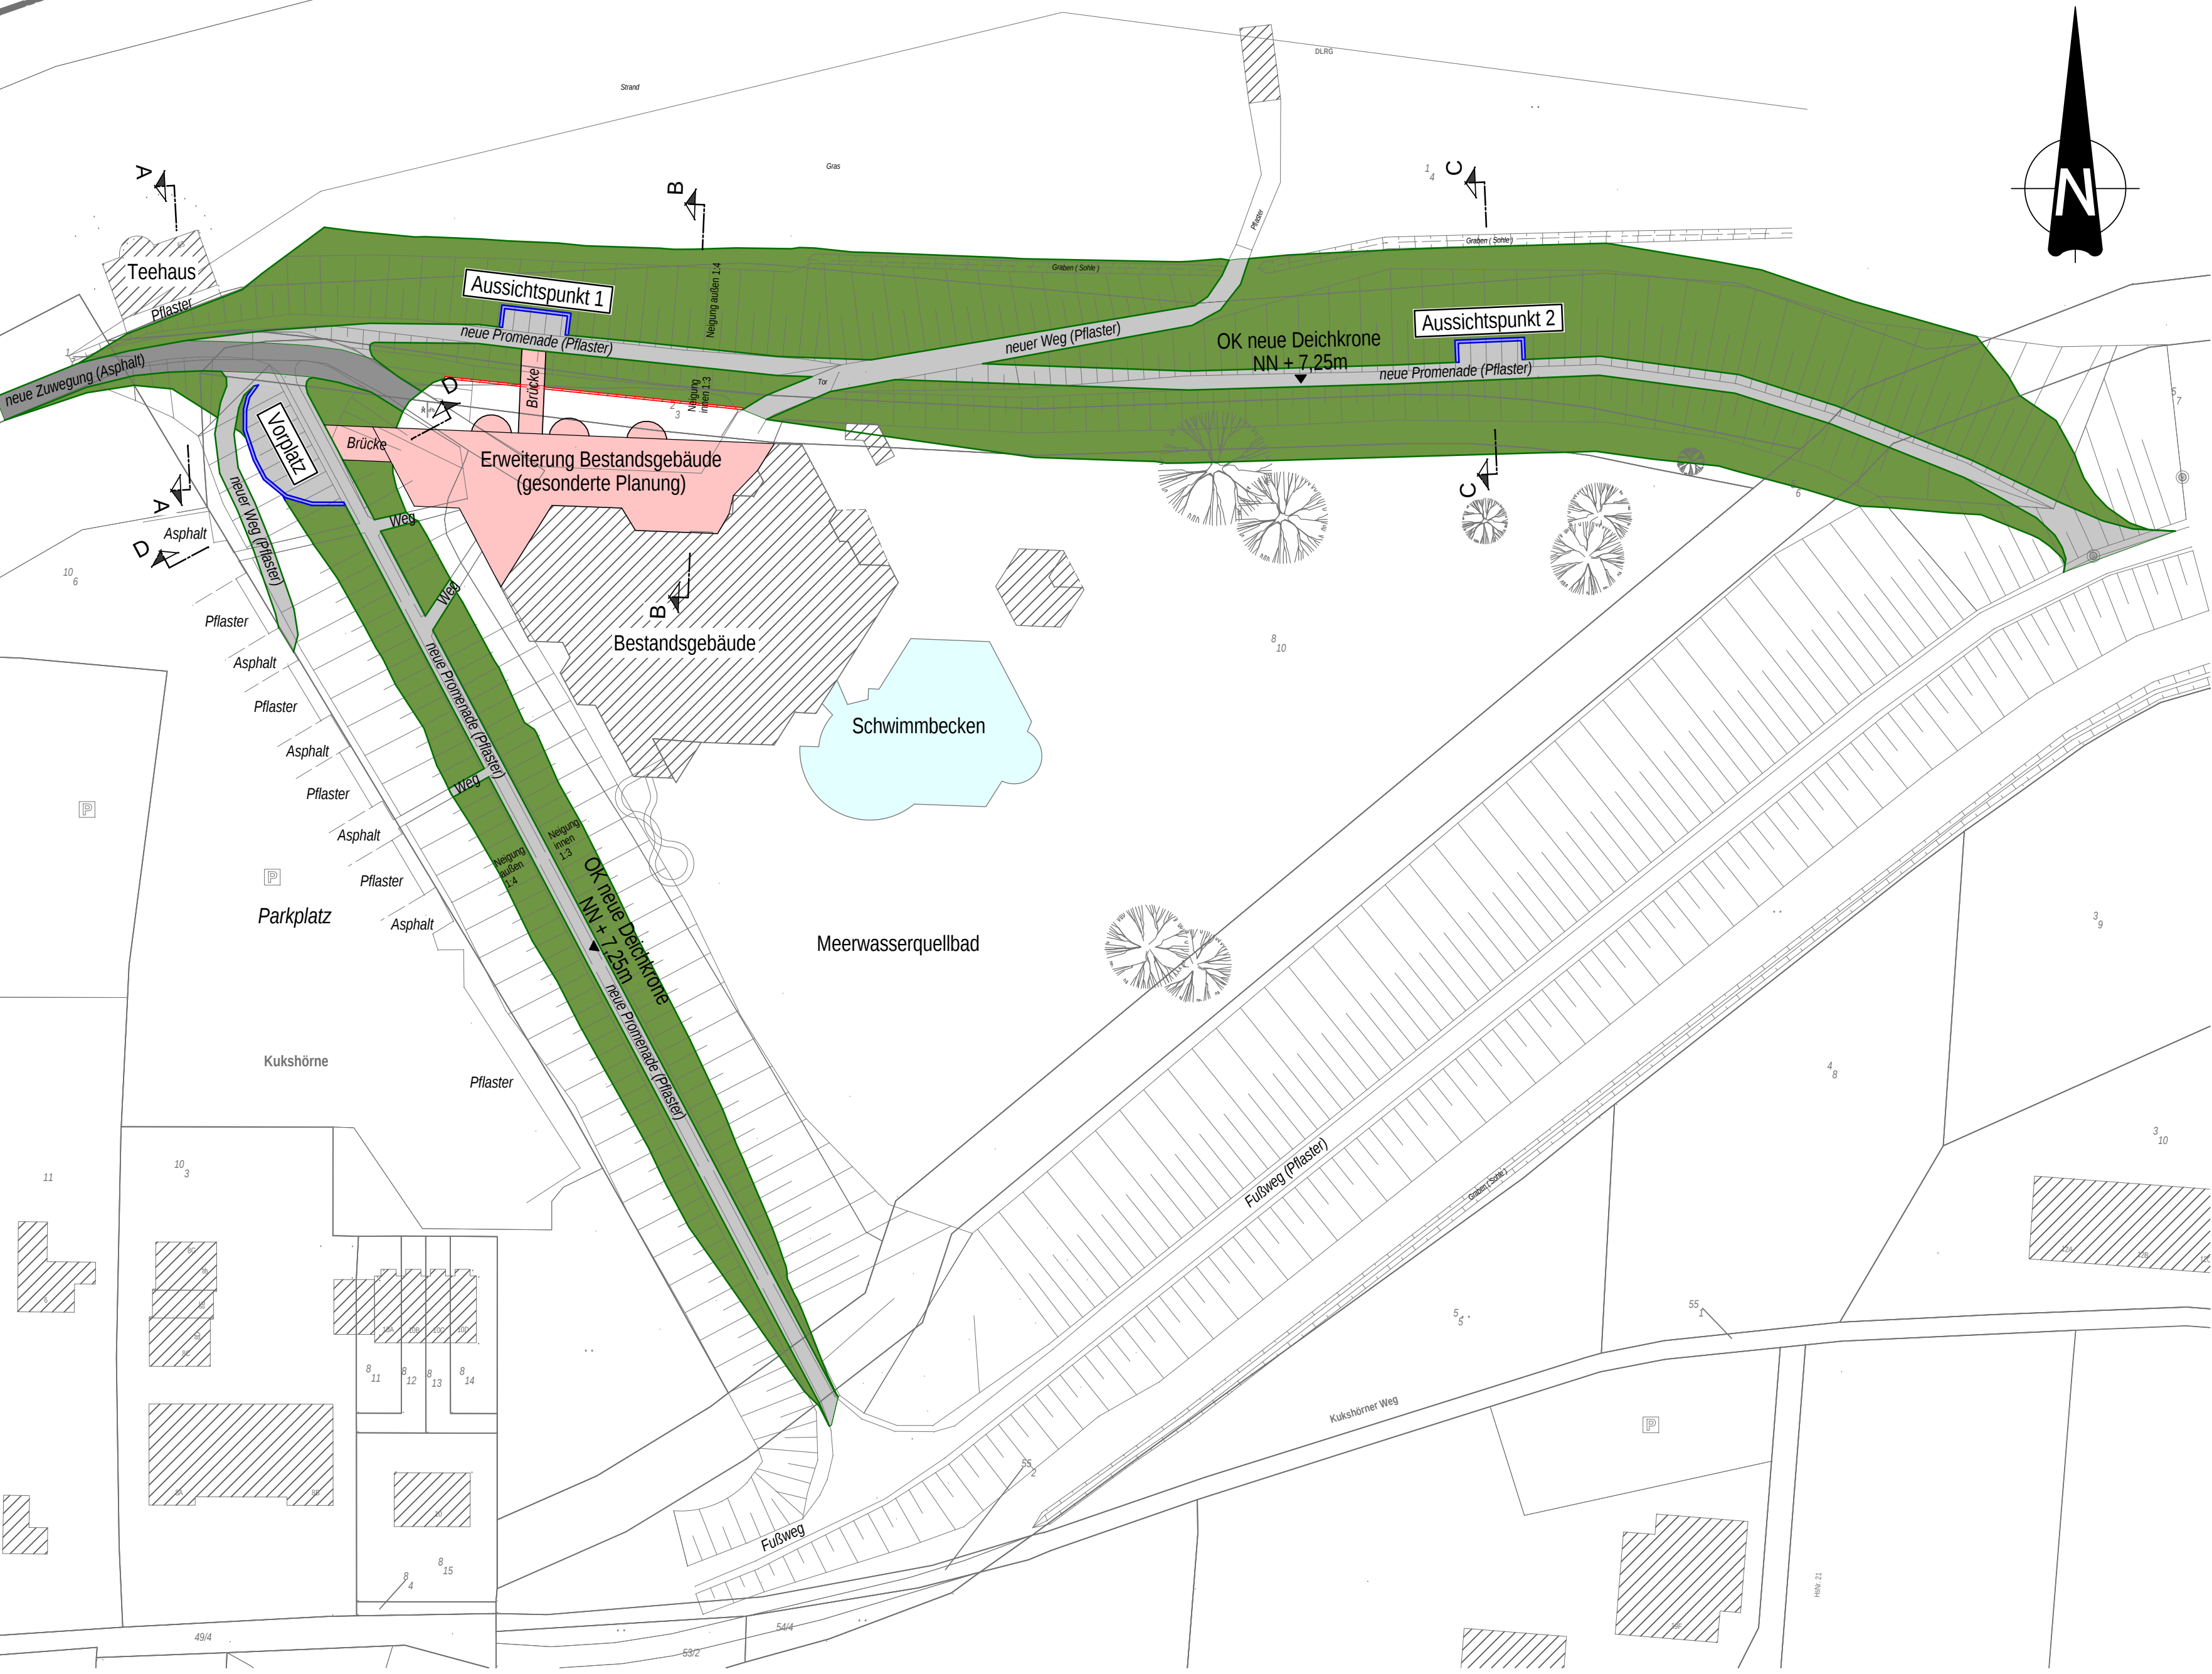

Beispiel Pflasterfläche Promenade (Seebrücke Juist)



Beispiel Verbundsteinpflaster (Seebrücke Juist)



Beispiel Aussichtspunkt (Seebrücke Juist)



Beispiel Gestaltung (Nordstrand Norderney)


Lageplan Deicherhöhung mit Luftbild



SCHNITT A - A

M. 1:200


Zuwegung zum Deich

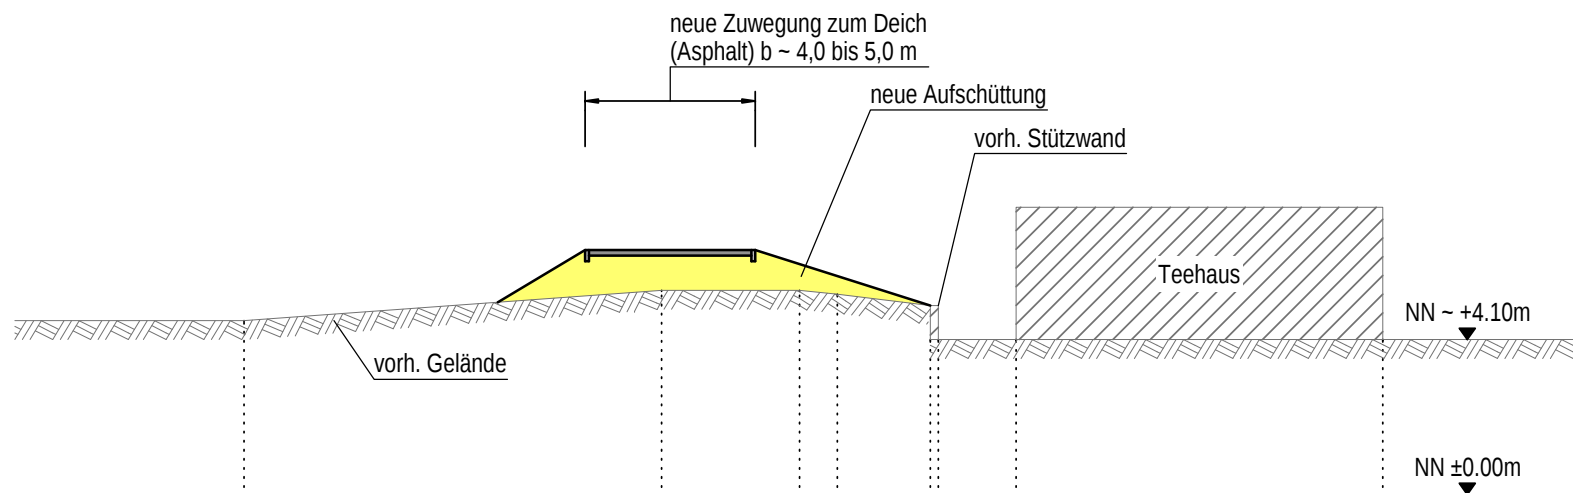

SCHNITT B - B

M. 1:200


Aussichtspunkt 1 und Zugang zum neuen Gebäude

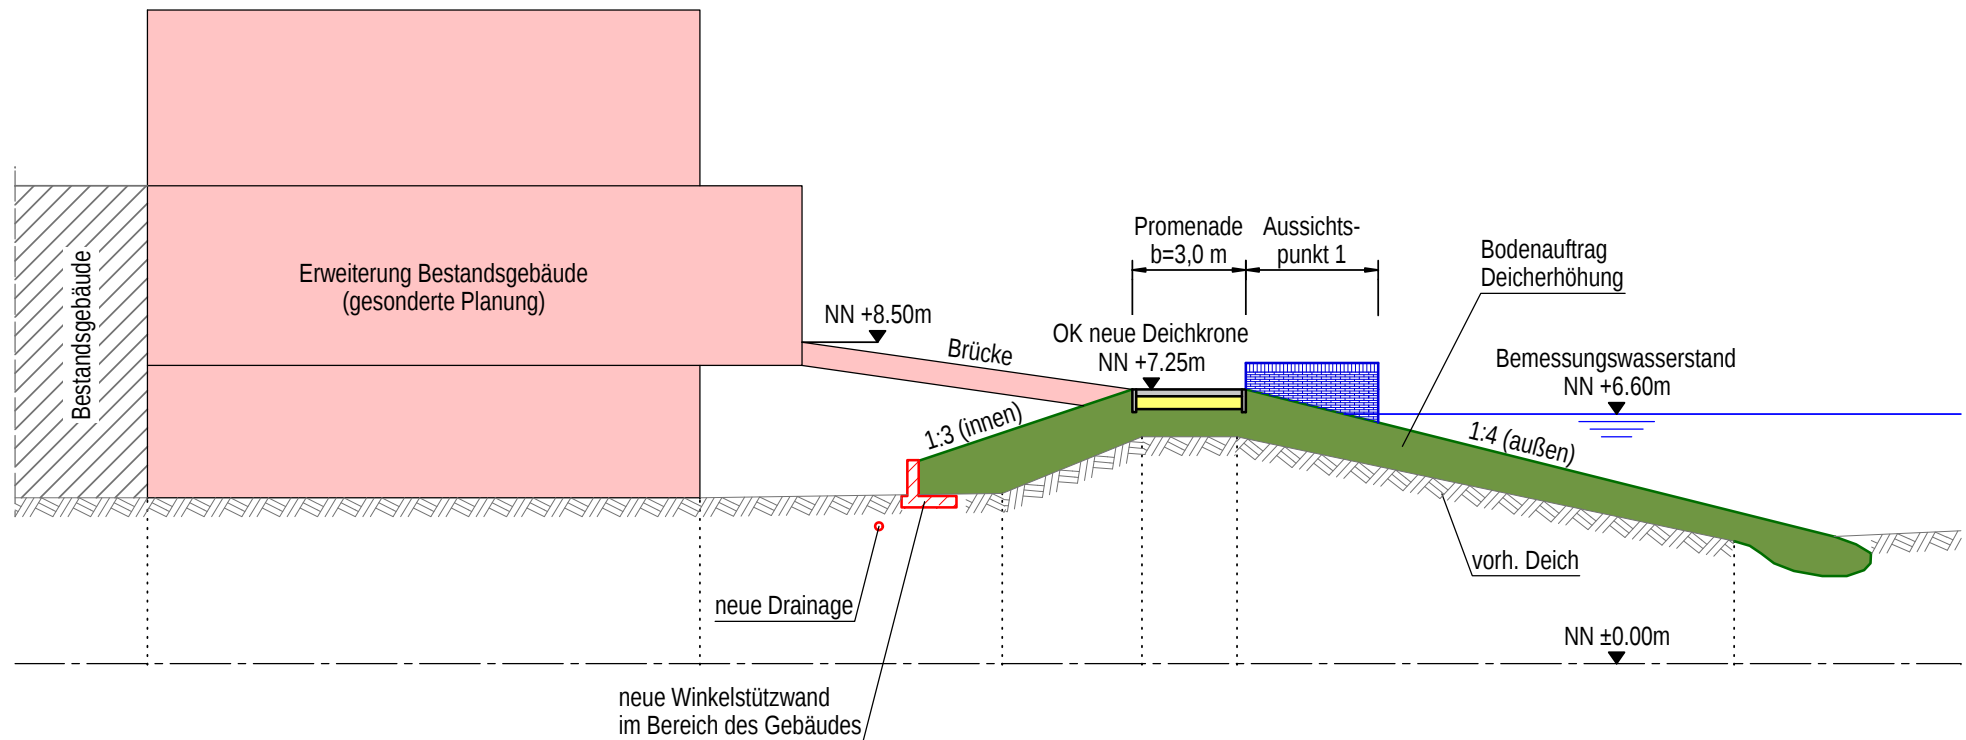

SCHNITT C - C

M. 1:200

Aussichtspunkt 2

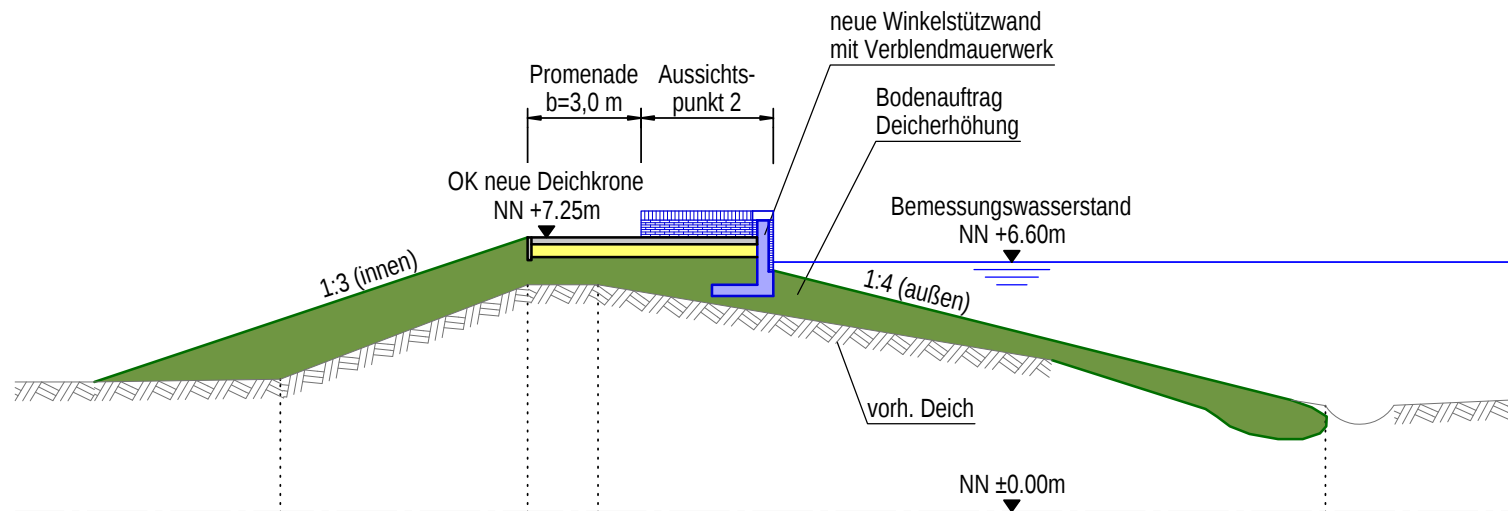

SCHNITT D - D

M. 1:200

Vorplatz und Zugang zum neuen Gebäude

