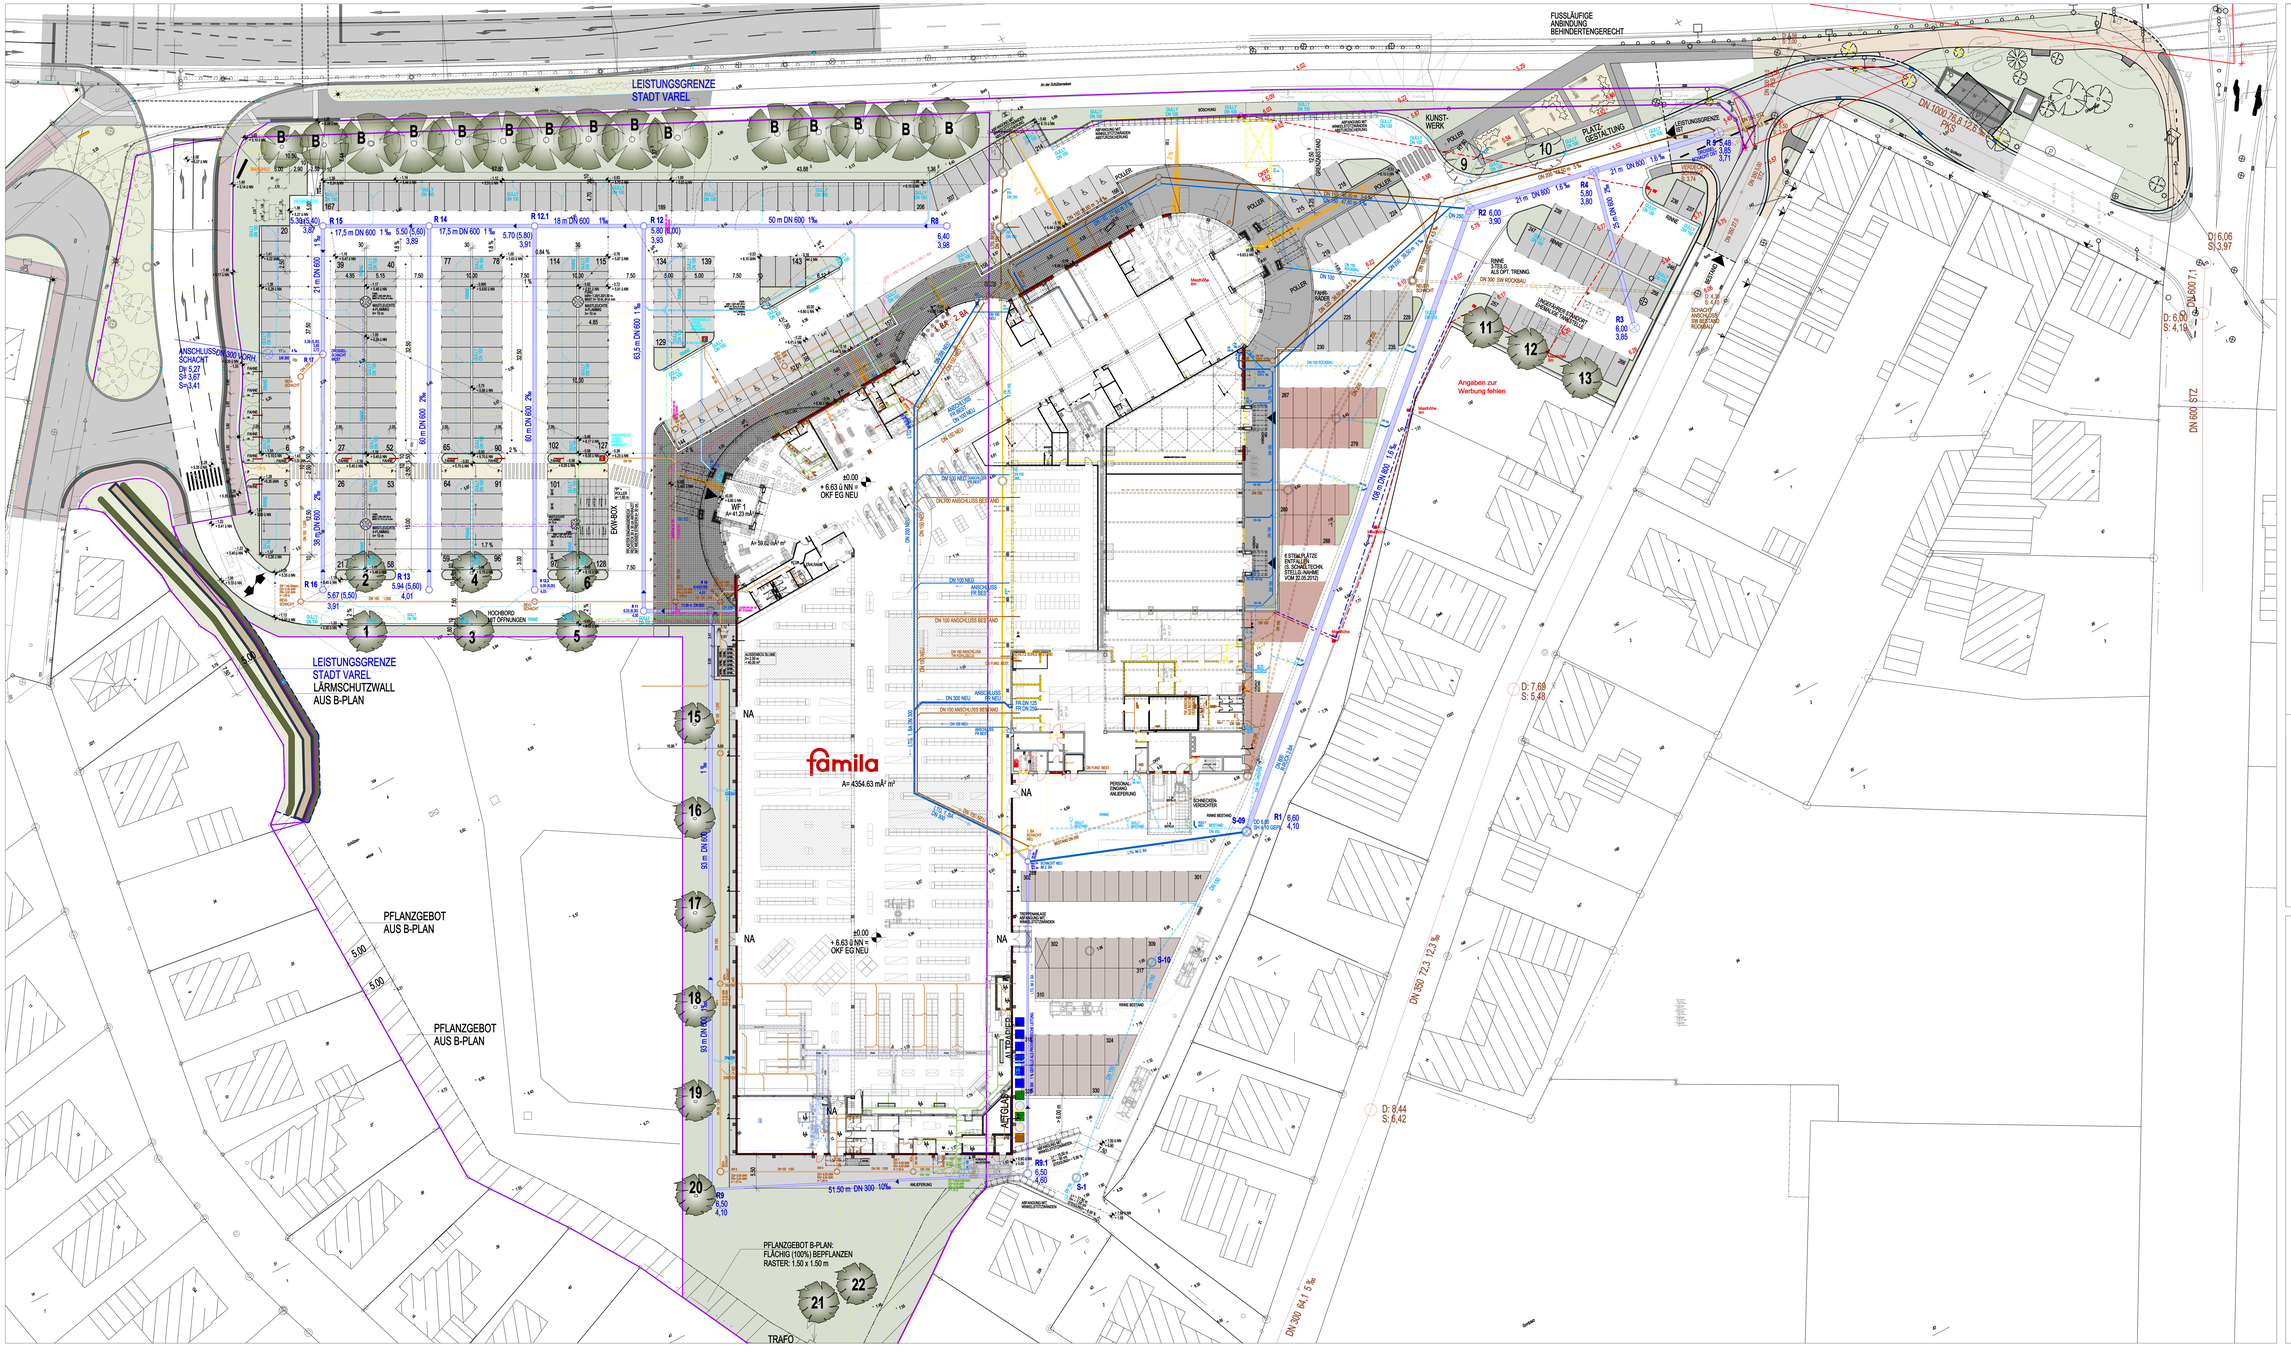

LEISTUNGSGRENZE STADT VAREL
FUSSLÄUFIGE ANBINDUNG BEHINDERTENGERECHT
B
R 15
17,5 m DN 600 1 ‰
5.50 (5,60) 3,89
R 14
17,5 m DN 600 1 ‰
5.70 (5.80) 3,91
R 12.1
18 m DN 600 1‰
R 12
5.80 (6,00) 3,93
50 m DN 600 1‰
R8
6,40 3,98
5.30 (5,40) 3,87
21 m DN 600 1 ‰
60 m DN 600 2‰
63,5 m DN 600 1 ‰
38 m DN 600 2‰
ANSCHLUSS DN 300 VORH. SCHACHT
D= 5,27
S= 3,67
S= 3,41
DROSSEL-SCHACHT WEST
R 17
REVI-SCHACHT
R 16
5.67 (5,50) 3,91
R 13
5.94 (5,60) 4,01
R 12.2
6.00 (6,00) 4,03
R 11
6.33 (6,30) 4,00
MASTLEUCHTE 4-FLAMMIG h= 10 m
FAHNE
GULLY DN 100
RINNE
POLLER
EKW-BOX
HOCHBORD MIT ÖFFNUNGEN
LEISTUNGSGRENZE STADT VAREL
LÄRMSCHUTZWALL AUS B-PLAN
PFLANZGEBOT AUS B-PLAN
PFLANZGEBOT AUS B-PLAN
PFLANZGEBOT B-PLAN: FLÄCHIG (100%) BEPFLANZEN RASTER: 1.50 x 1.50 m
TRAFO
1
2
3
4
5
6
9
10
11
12
13
15
16
17
18
19
20
21
22
±0.00 + 6.63 ü NN = OKF EG NEU
WF 1 A= 41.23 m²
A= 59.82 m²
famila
A= 4354.63 m²
NA
AUSSENBOX BLUME h= 2.50 m < 40.00 m²
93 m DN 600 1‰
R9 6,50 4,10
51.50 m DN 300 10‰
ANLIEFERUNG
R9.1 6,50 4,60
S-1
S-10
S-09
R1 6,60 4,10
DD 6,60 SH 4,10 GEPL.
PERSONAL-EINGANG ANLIEFERUNG
SCHNECKEN-VERDICHTER
ALTPAPIER
ALTGLAS
TREPPENANLAGE ABFANGUNG MIT WINKELSTÜTZWÄNDEN
ABFANGUNG MIT WINKELSTÜTZWÄNDEN
LTG. IM 2. BA
SCHACHT NEU IM 2. BA
1. BA SCHACHT NEU
DN 300 NEU
DN 100 ANSCHLUSS BESTAND
ANSCHLUSS FR BEST.
FR DN 125
FR DN 250
DN 800 R-RÜCK 2.BA
6 STELLPLÄTZE ENTFALLEN (S. SCHALLTECHN. STELLG.-NAHME VOM 22.05.2012)
108 m DN 800 1.6 ‰
Masthöhe 8m
Angaben zur Werbung fehlen
KUNST-WERK
PLATZ-GESTALTUNG
GRENZABSTAND
FAHR-RÄDER
NEUER SCHACHT
RINNE 3-TEILIG. ALS OPT. TRENNG.
DN 300 SW RÜCKBAU
UNGEFÄHRER STANDORT EHEMALIGE TANKSTELLE
R2 6,00 3,90
21 m DN 800 1.6 ‰
R4 5,80 3,80
25 m DN 600 2‰
R3 6,00 3,85
R 5 5,48 3,85 3,71
DROSSEL-SCHACHT OST
LEISTUNGSGRENZE IST
VERDECKTER SCHACHT S: 3.74
SCHACHT ANSCHLUSS SW BESTAND RÜCKBAU
D: 4,30 S: 4,10
BESTAND
DN 1000 76,8 12,6 ‰ PKS
DN 350 27,0
DN 350 5,00 STZ
DN 500 10,0 PKS
D: 5,56 S: 3,00
D: 6,06 S: 3,97
D: 6,00 S: 4,19
DN 600 7,1
DN 600 STZ
D: 7,69 S: 5,48
D: 8,44 S: 6,42
DN 350 72,3 12,3 ‰
DN 300 64,1 5 ‰
1. BA
2. BA
Trafo
Am Spülteich
An der Schützenwiese

ÄNDERUNGEN

NR.	DATUM	BLATT	ÄNDERUNGEN	GEÄ	VERTEILER
19					
19					
18					
17					
16					
15					
14					
13					
12					
11	02.09.2013	A-1_LAG-06.11	KURVENRADIUS FAHRGASSE BEI EINGANG, SCHLEPPKURVE LKW	UP	
10	27.08.2013	A-1_LAG-06.10	AKT. VERKEHRSPLG., EING, WINKELSTÜTZ.; PLATZGEST., ELT.-PLAN.	UP	
09	18.07.2013	A-1_LAG-06.9	SW-UND RW-LTG. RR ANGEPASST	UP	
08	16.07.2013	A-1_LAG-06.8	DIVERSE ANPASSUNGEN	UP	
07	12.07.2013	A-1_LAG-06.7	ANSCHLUSS REGENRÜCK AN SCHACHT STADT; ENTW. GESAMT	UP	
06	25.06.2013	A-1_LAG-06.6	ENTWÄSSERUNG AUSSEN BESTAND NEU; GRUNDRA. AKT.	UP	
05	18.06.2013	A-1_LAG-06.5	BAUSTELLENEINRICHTUNG EIN; ENTWÄSSERUNG ERG.	UP	
04	13.06.2013	A-1_LAG-06.4	BAUSTELLENEINRICHTUNG RAUS	UP	
03	07.05.2013	A-1_LAG-06.3	FAHNEN; M*K-STELLPLÄTZE, ALTGLAS, BELAGSWECHSEL; POLLER	UP	
02	23.04.2013	A-1_LAG-06.2	BAUSTELLENEINRICHTUNG, PFLASTER EINGANG; WEISSE STREIFEN	UP	
01	27.03.2013	A-1_LAG-06.1	STANDORT WERBEPYLON ANGEPASST; ZELTE RAUS	UP	

A-1_LAG-06.11

AUSFÜHRUNG

N

famila
VAREL

beyer + freitag + zeh
Projektentwicklungsgesellschaft mbH
dipl. - ing. - architekten

planung
auricher strasse 105
26721 emden

bauleitung
tel.: 04921/9480-0
fax: 04921/9480-80

statik
email:
info@beyer-freitag.de

BAUHERR: HANSE REAL ESTATE INVESTMENT GmbH & Co. KG
BAHNHOFSTRASSE 21
26780 RASTEDE

OBJEKT: UMBAU FAMILA VERBRAUCHERMARKT
STEINBRÜCKENWEG 1
26316 VAREL

BEZEICHN.: BAUABSCHNITT 2

DIESE ZEICHNUNG IST URHEBERRECHTLICH GESCHÜTZT!
JEDE VERWERTUNG OHNE UNSERE GENEHMIGUNG IST UNTERSAGT!

ZULETZT GEA: 02.09.2013
DATUM: 19.03.2013
BLATT: A-1_LAG-06.11
MASSTAB: 1:250
PROJEKT: 033502-F-VAREL
DATEI: B-LAG-II-250
GEZ.: UP
BEARB.: M. KNOPF

ARCHITEKT
BAUHERR