







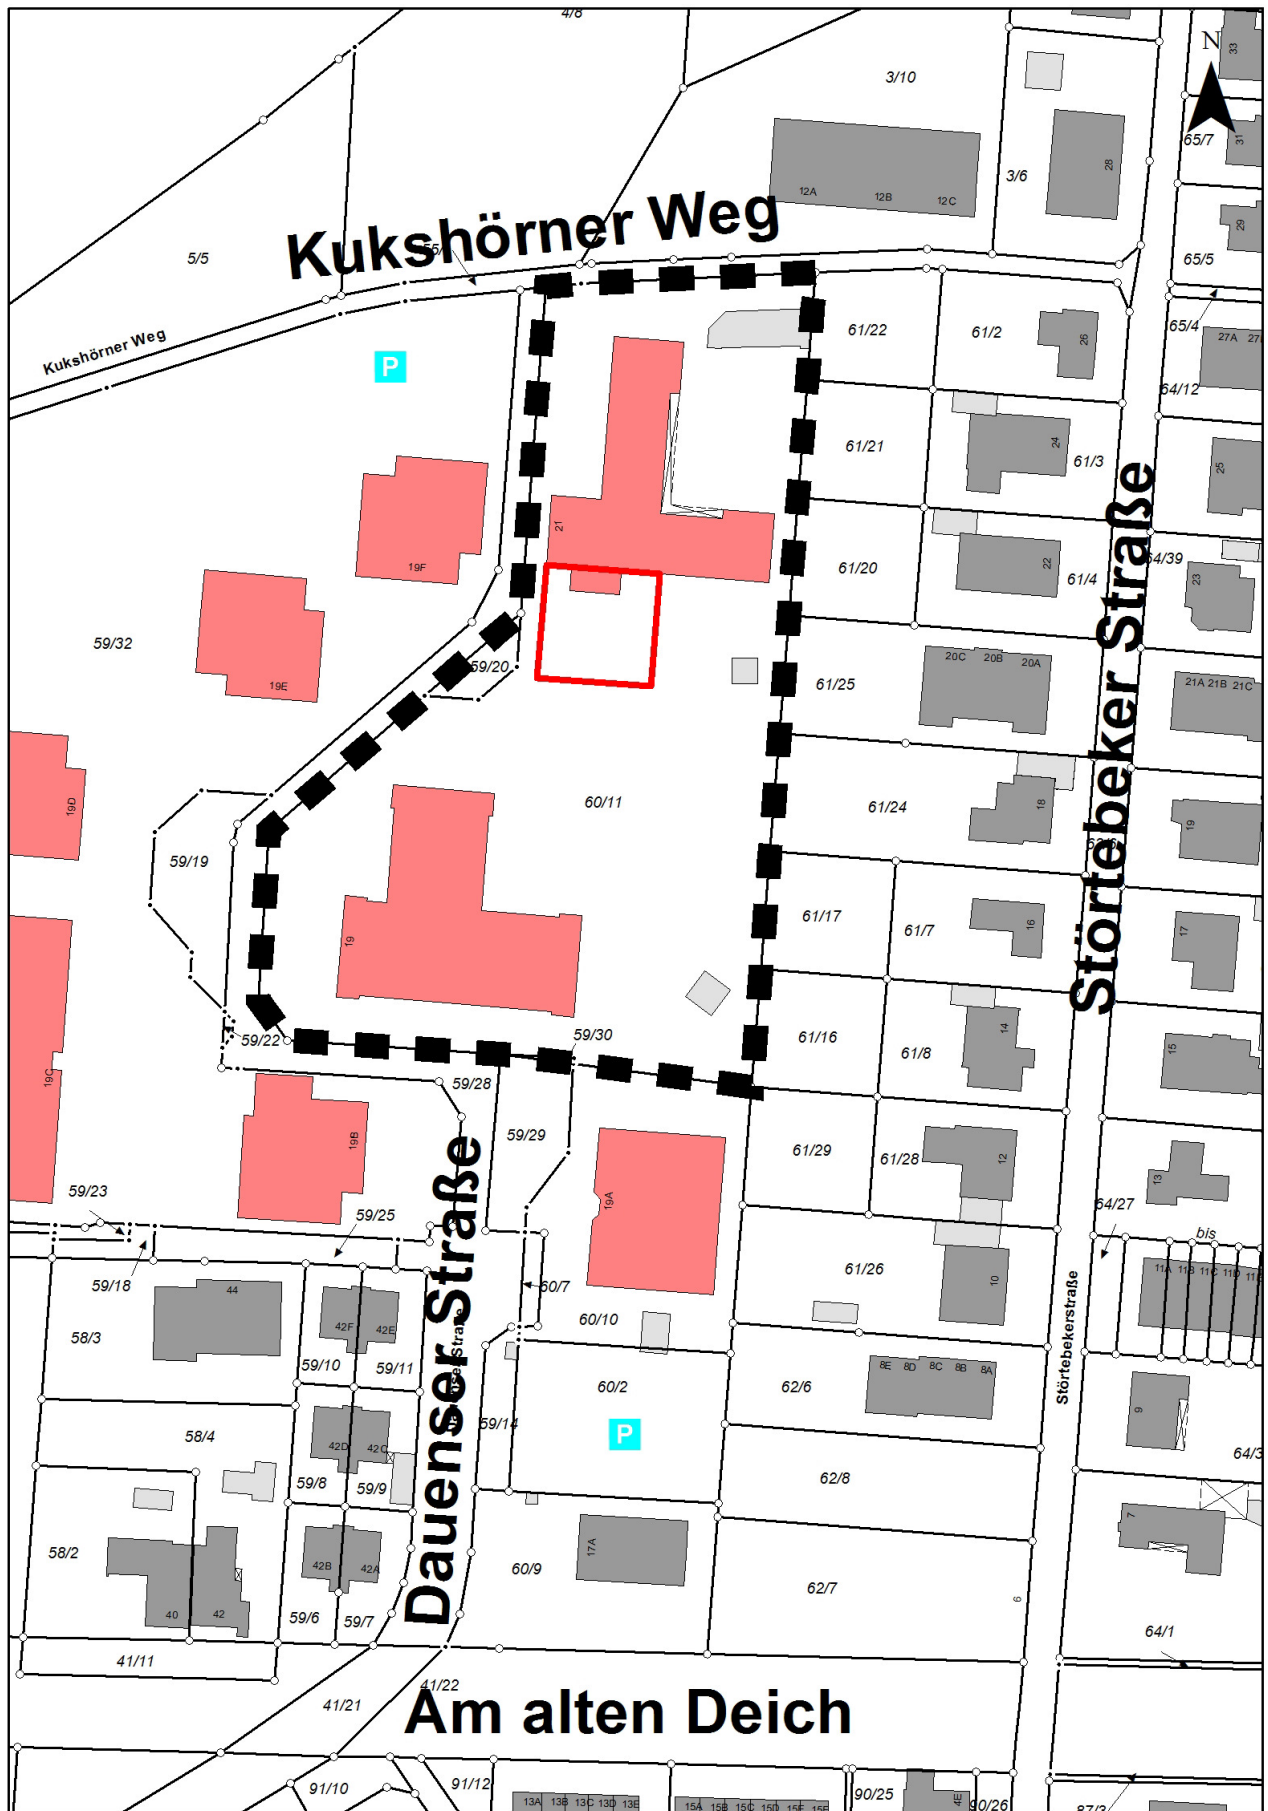

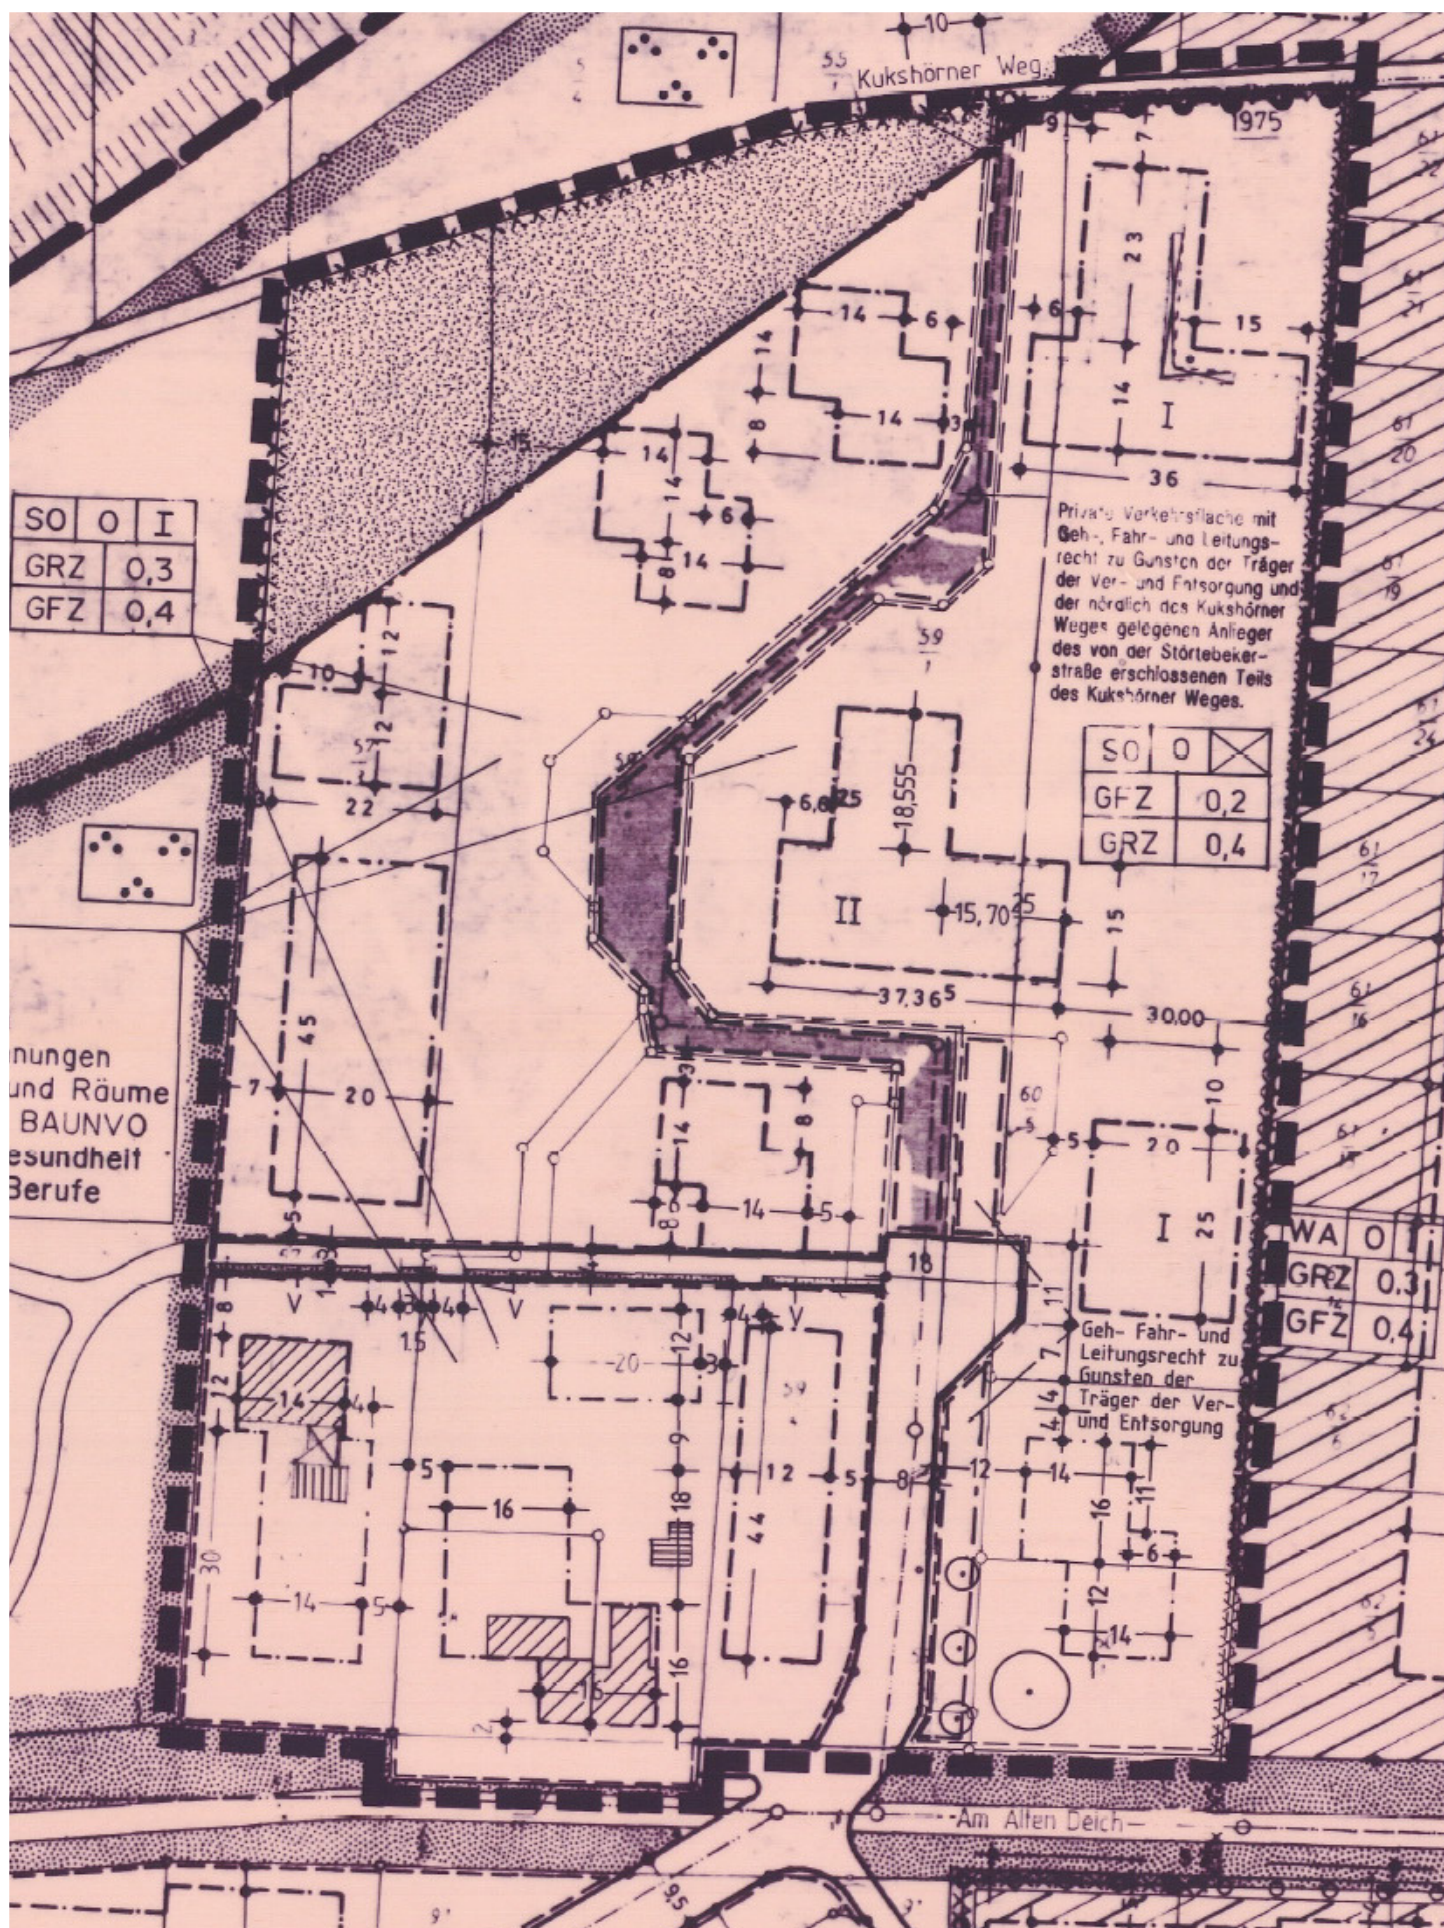

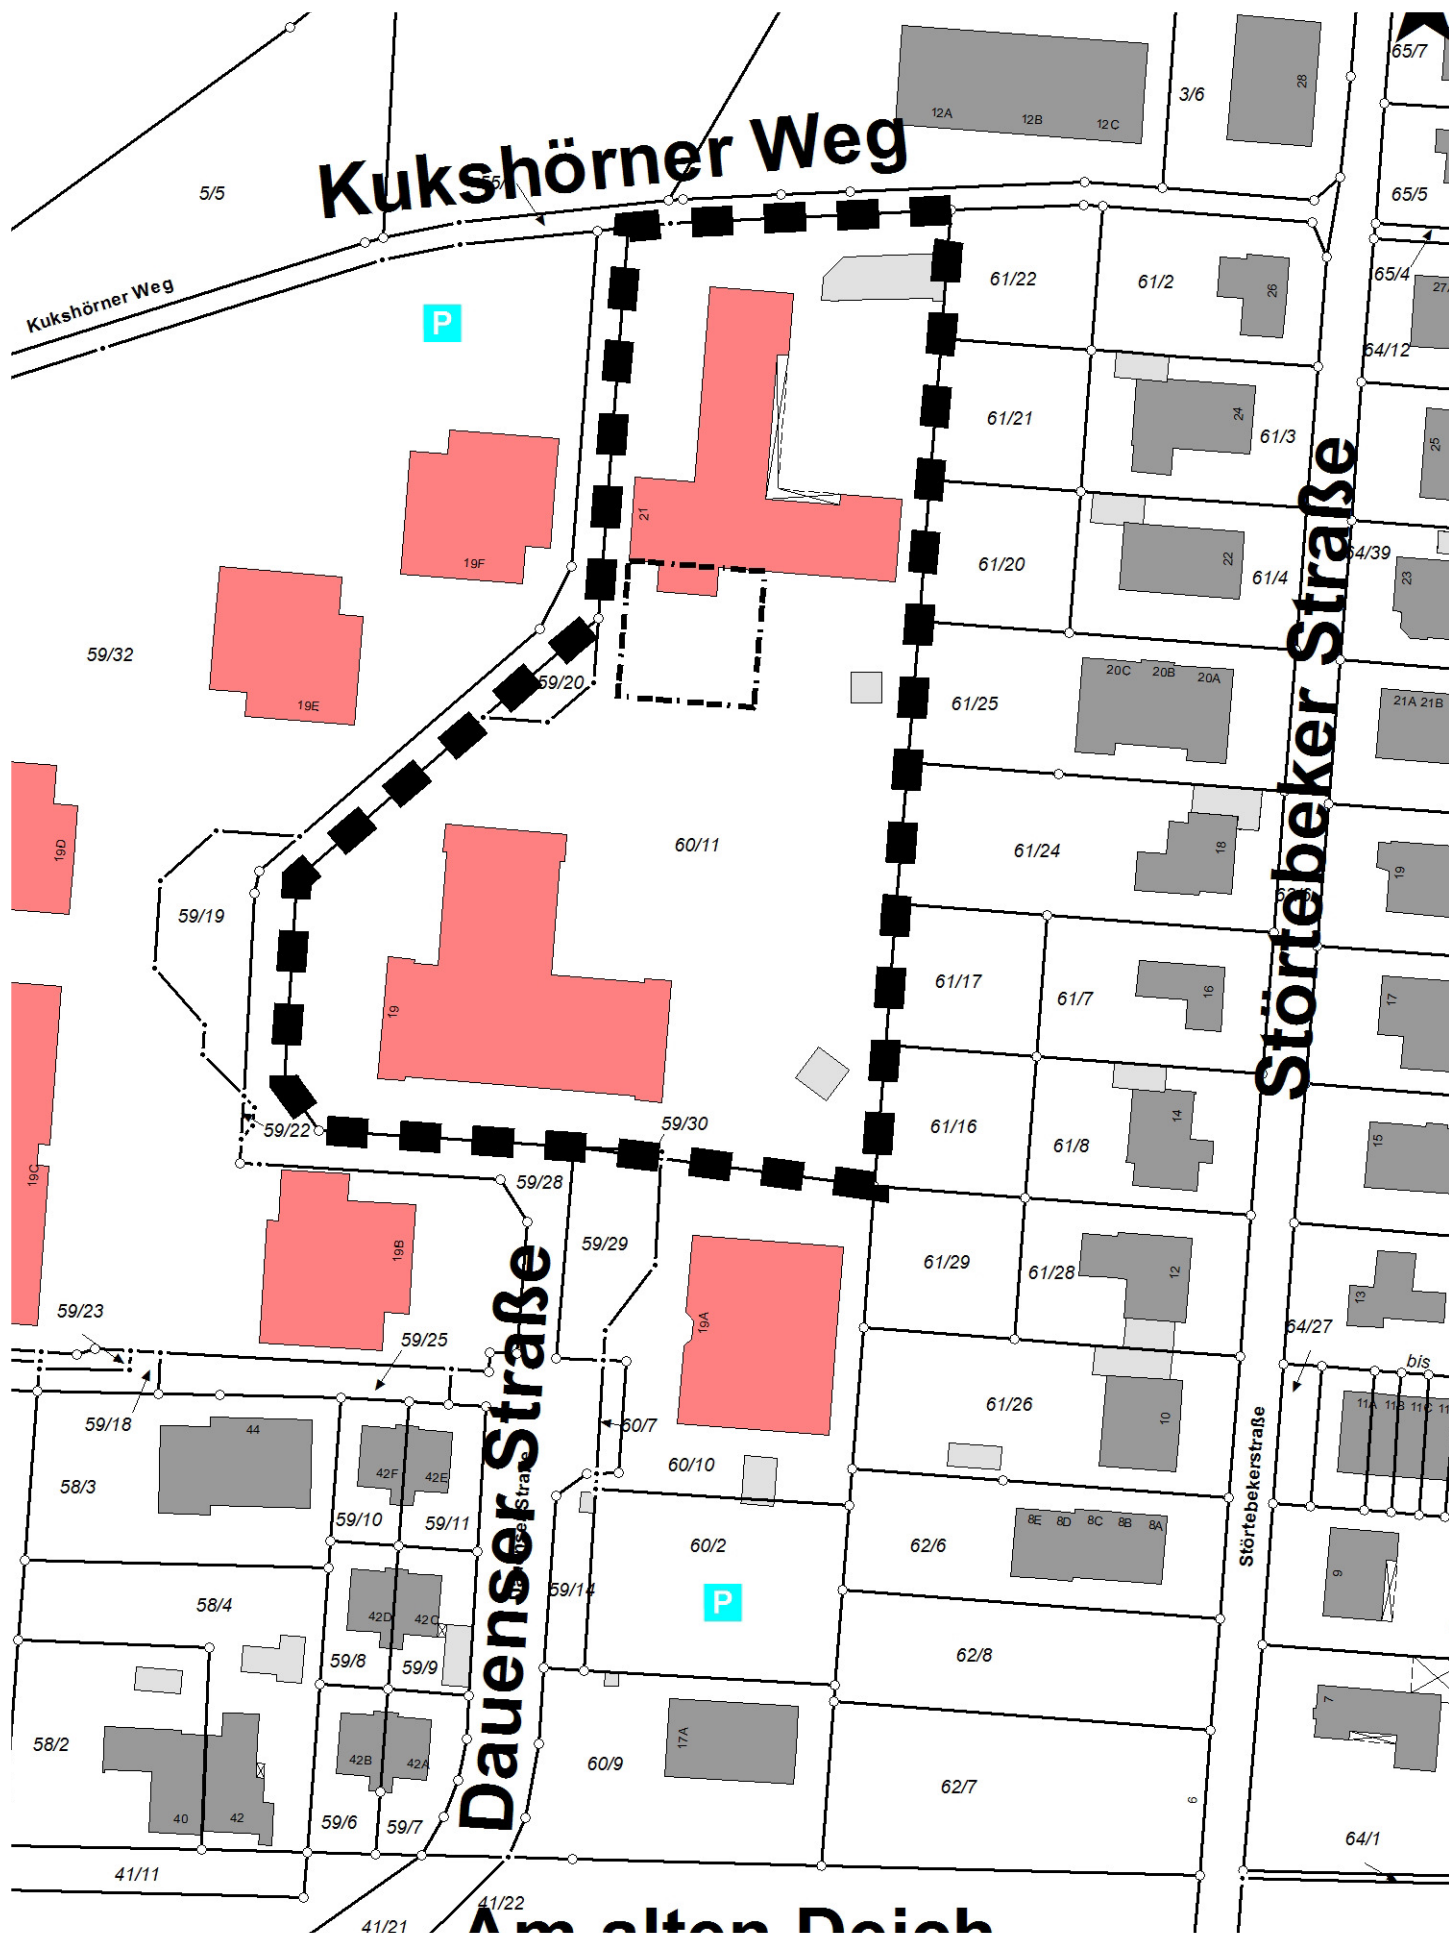

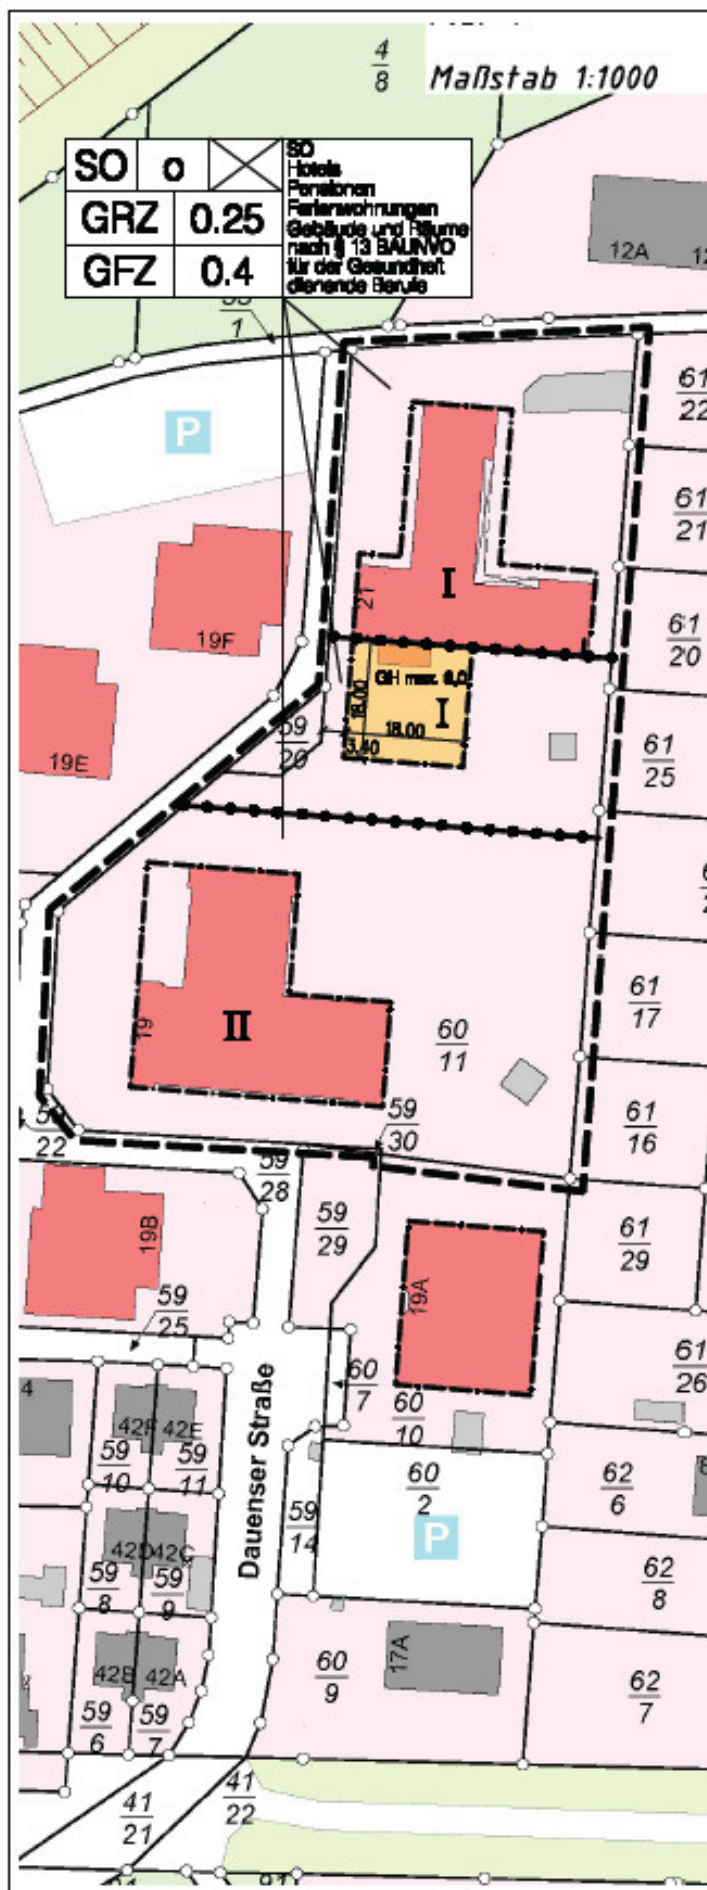

STADT VAREL

Bebauungsplan Nr. 61B

10. Änderung

Bereich Mutter-Kind-Kurklinik

--- Änderungs-Geltungsbereich

--- Grenze überbaubare Fläche

--- Abgrenzung unterschiedlicher Nutzung

I Zahl der Vollgeschosse

0.25 Grundflächenzahl

⓪.4 Geschossflächenzahl

GH max maximale Gebäudehöhe 6,0 m

Maßstab 1:1.000



Stadt Varel
Windallee 4
26316 Varel



Boner + Partner
Auf der Gast 36A
26316 Varel - Dangast

21.11.2013