


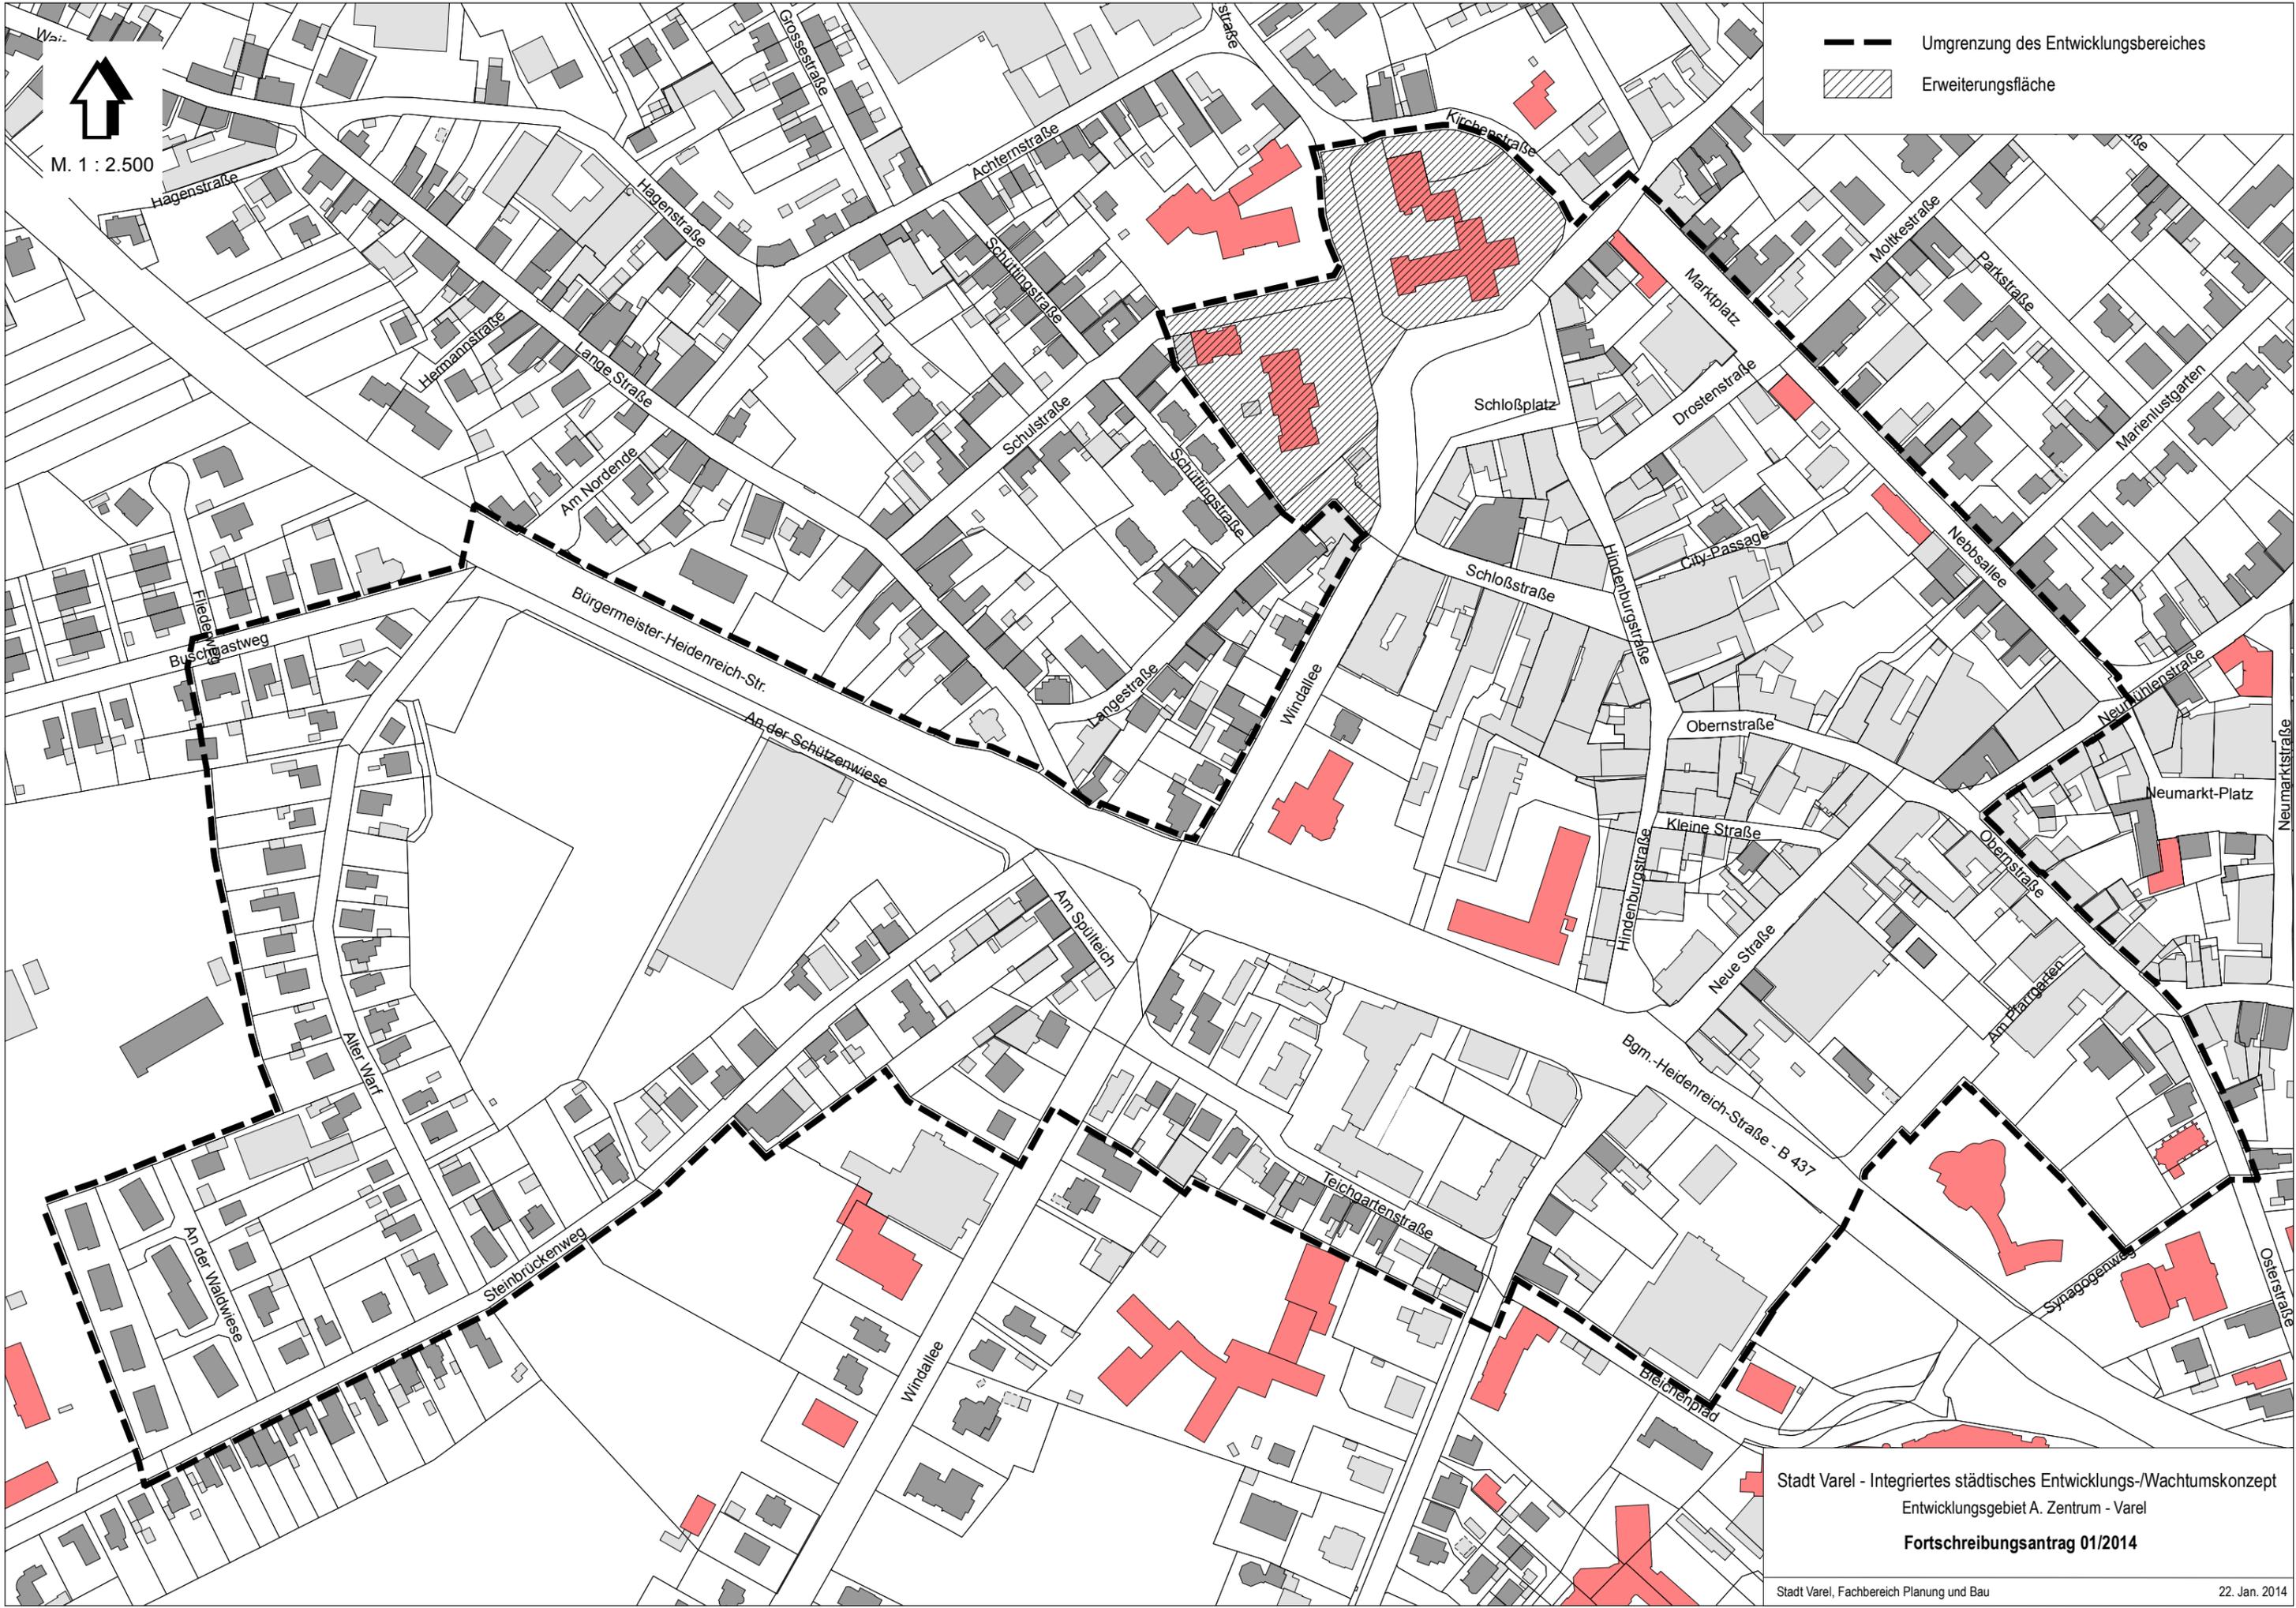

M. 1 : 2.500

- Umgrenzung des Entwicklungsbereiches
- /// Erweiterungsfläche



Stadt Varel - Integriertes städtisches Entwicklungs-/Wachstumskonzept
Entwicklungsgebiet A. Zentrum - Varel
Fortschreibungsantrag 01/2014