


Anlage zu TOP 4.3 ÖT

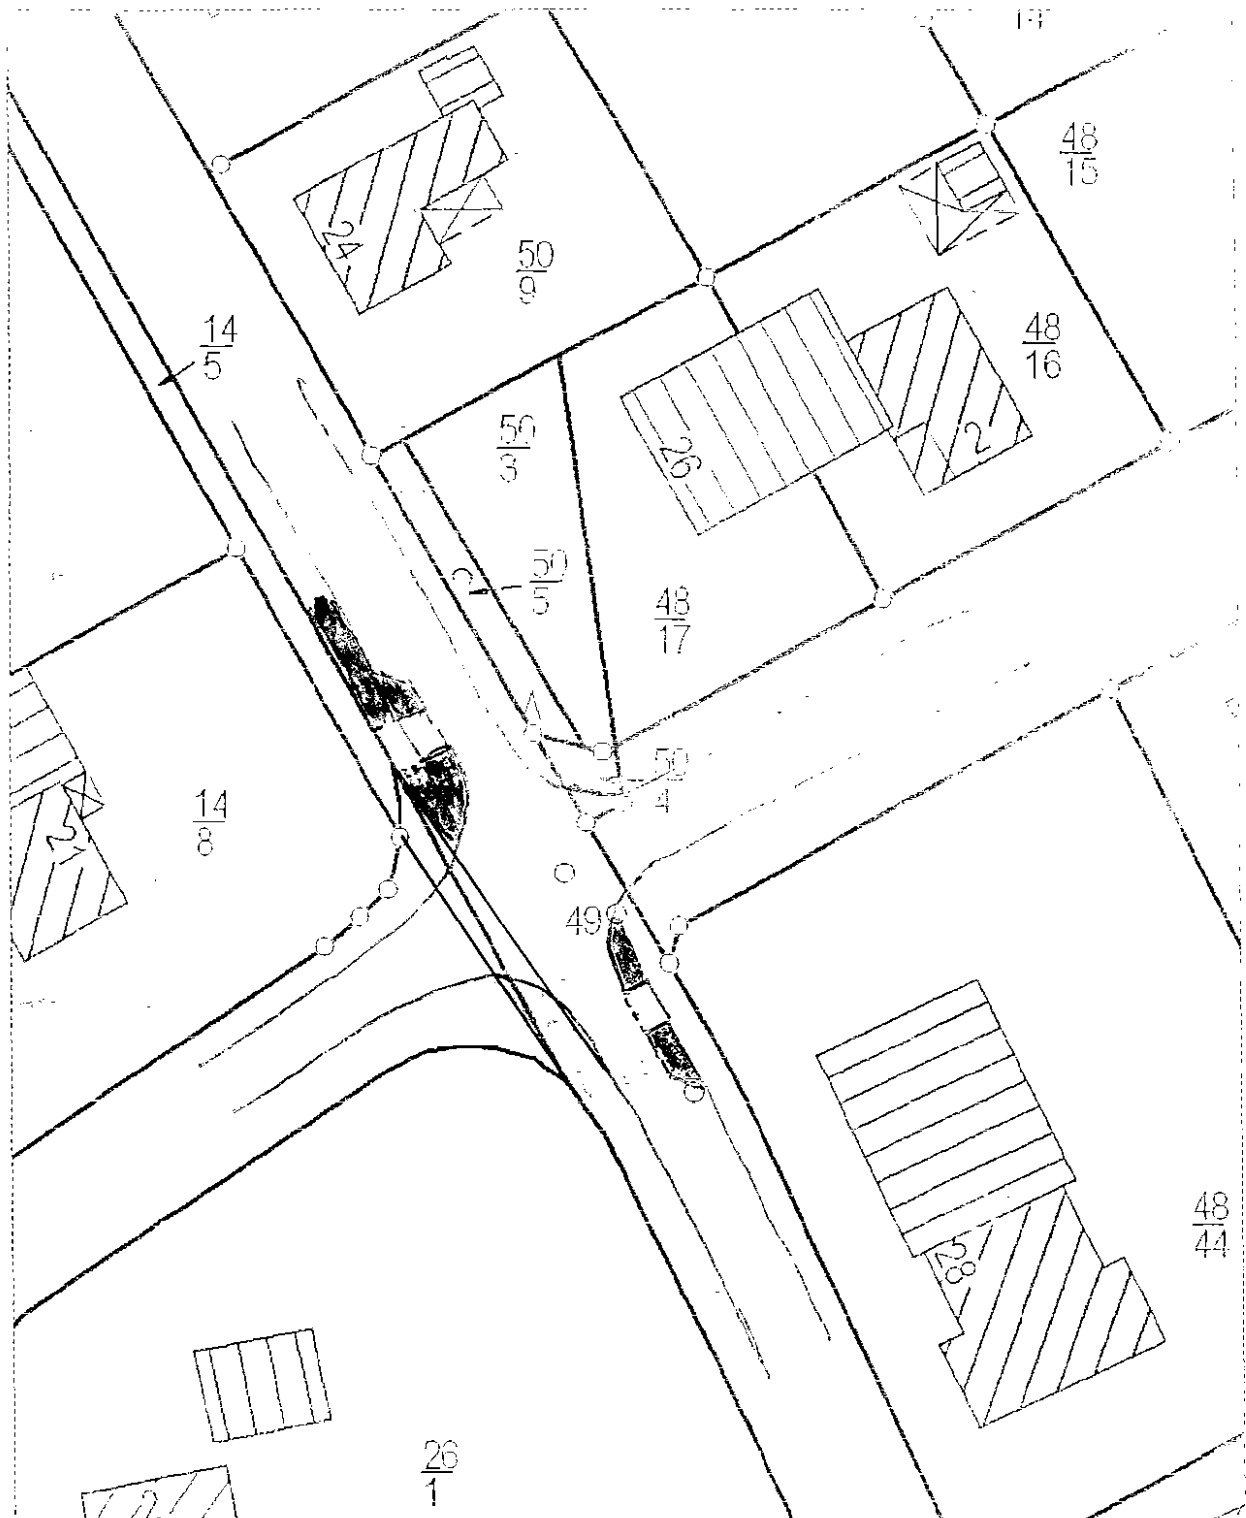

1.0 Kreuzung Bürgermeister-Osterloh
 Straße/Flachweg/Astrid-Lindgren-Üng
 Querungshilfen Bürgermeister-Osterloh-Straße
 Fachbereich Bauen und Wohnen

