

Baurechtliche Möglichkeiten für Hinterlieger im Bereich Elisabethstraße



Grundstückszufahrten - geschützte Bäume - Baudenkmale



M. 1 : 750/A3

mögliche Grundstücksteilung/-zusammenlegung - Baufenster Variante 1




M. 1: 750/A 3

mögliche Grundstücksteilung/-zusammenlegung - Baufenster Variante 2



M. 1 : 750/A 3

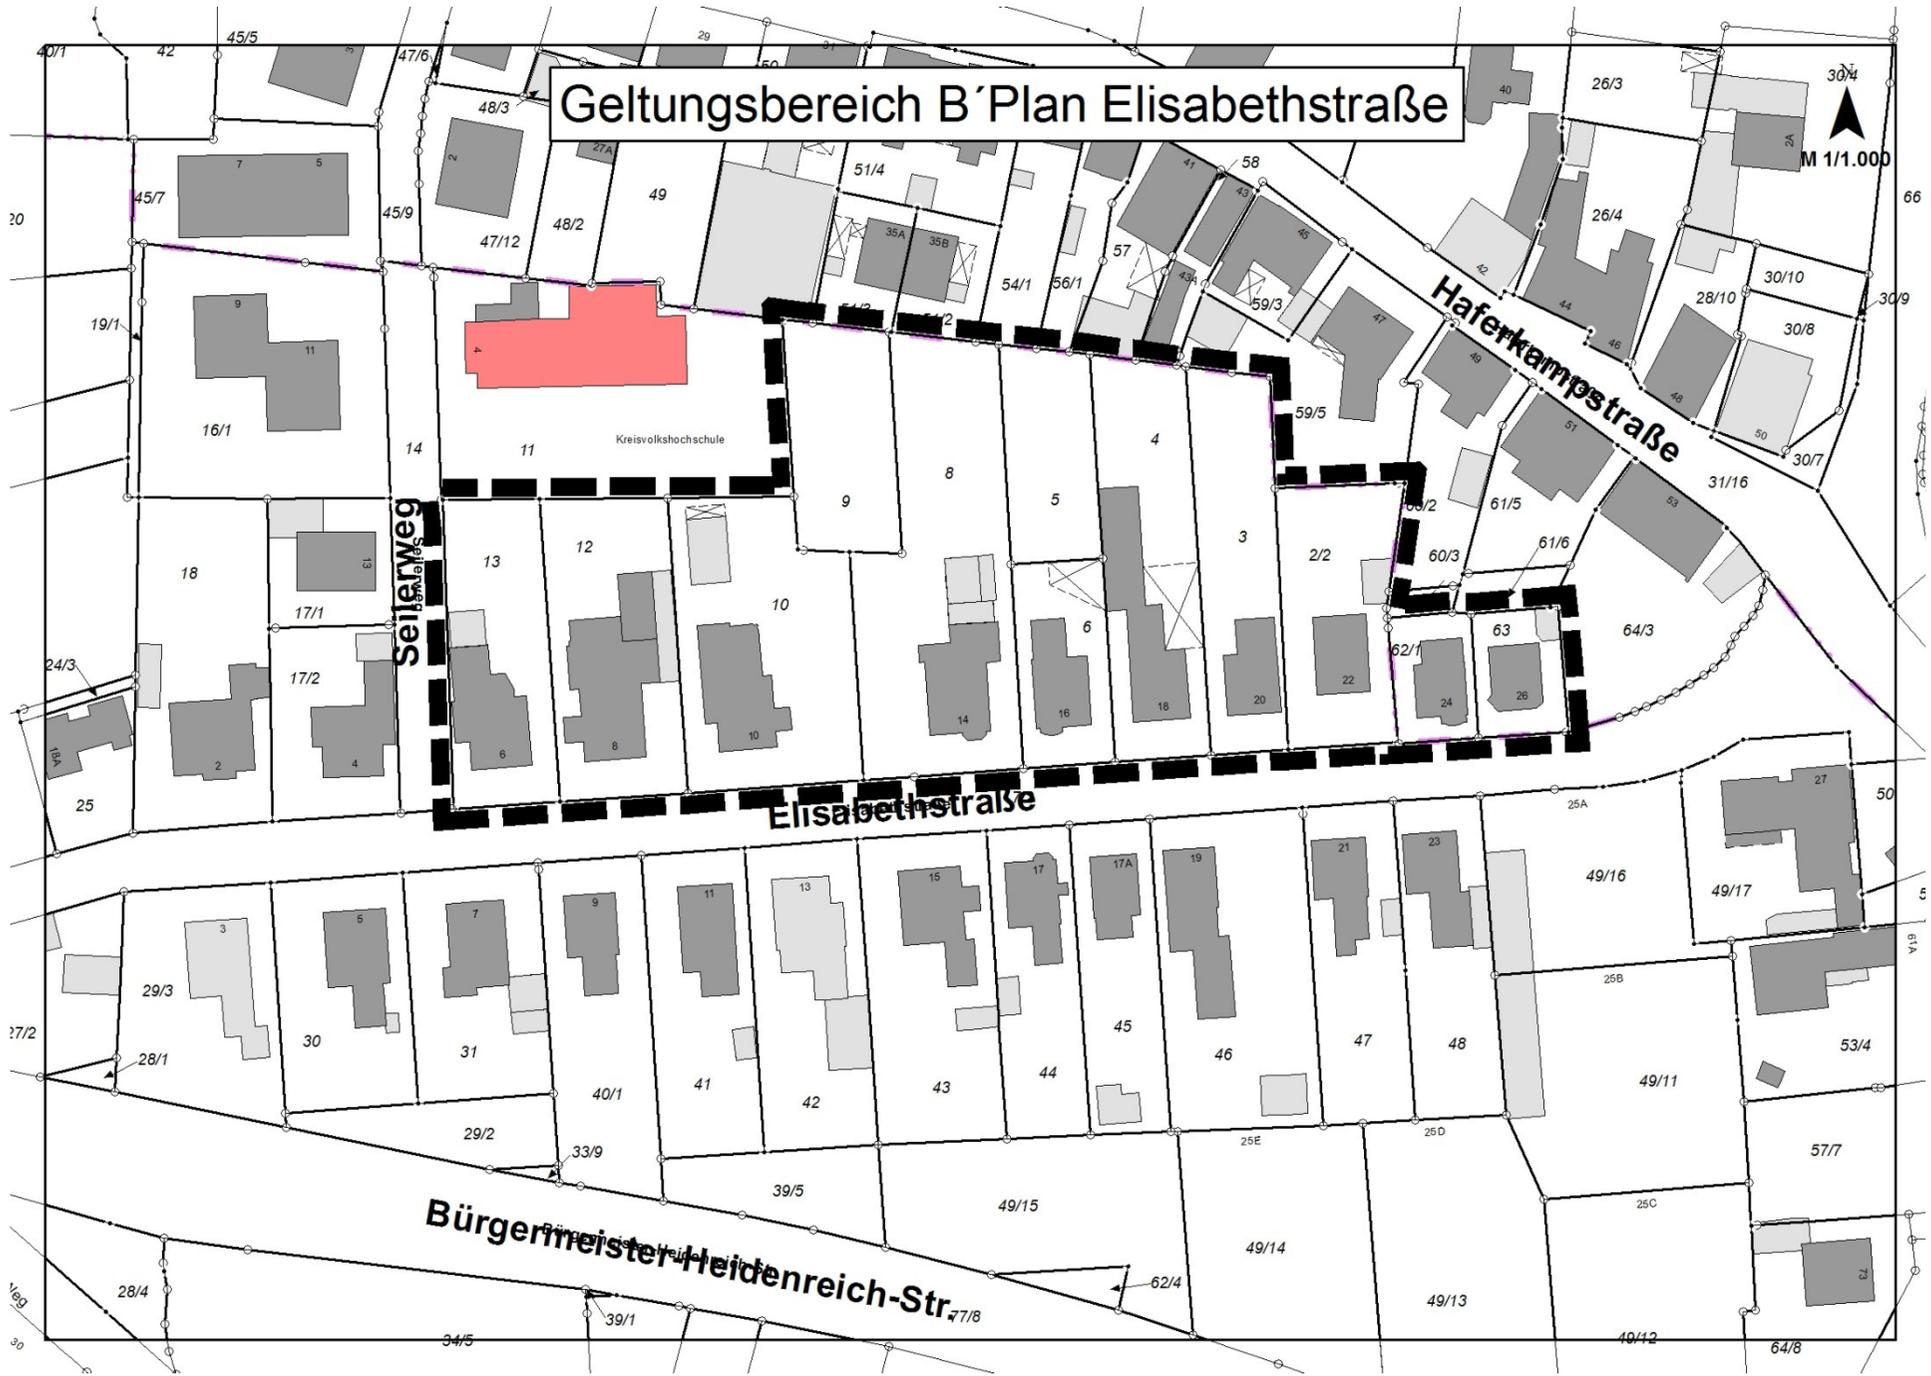

Geltungsbereich B-Plan Elisabethstraße

M 1/1.000
30°4'

Seilerweg

Haferkampstraße

Elisabethstraße

Bürgermeister-Heidenreich-Str.