


Radweg vorne

M 1:50

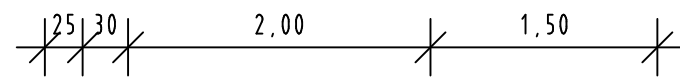


Grenzstreifen

Rinne

Radweg


Trennstreifen

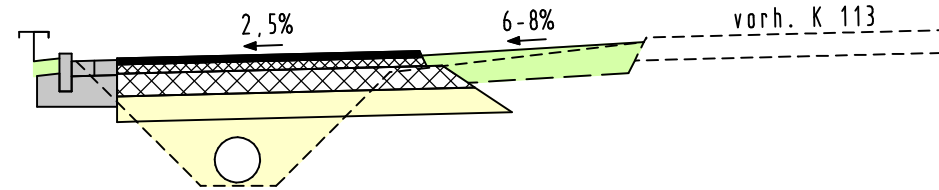

vorh. Graben wird
verrohrt und verfüllt

Radweg hinterm Grabenfeld

M 1:50

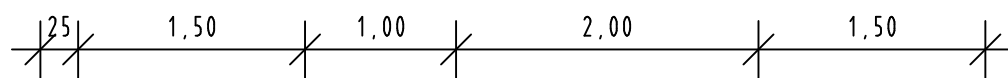


Grenzstreifen

Mulde

Seitenstreifen

Radweg

Trennstreifen

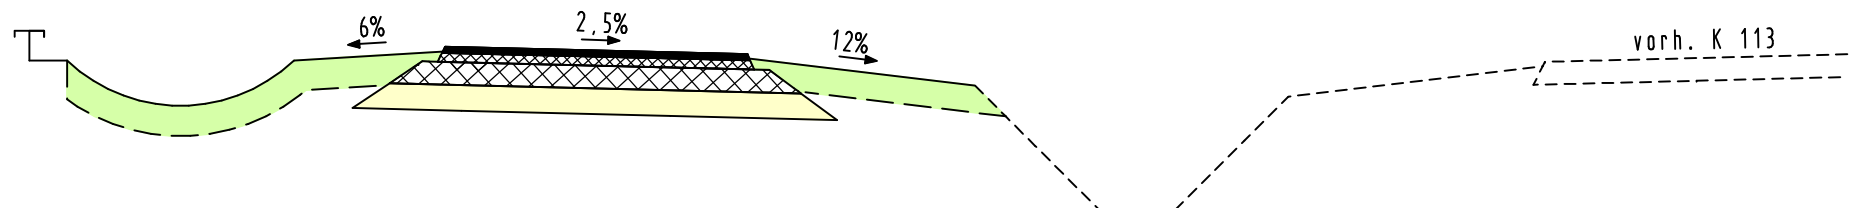

vorh. Graben
bleibt erhalten