


Y 445333.546
X 919883.547

Y 3445333.547
X 5917938.547

**Landkreis Friesland
Stadt Varel**

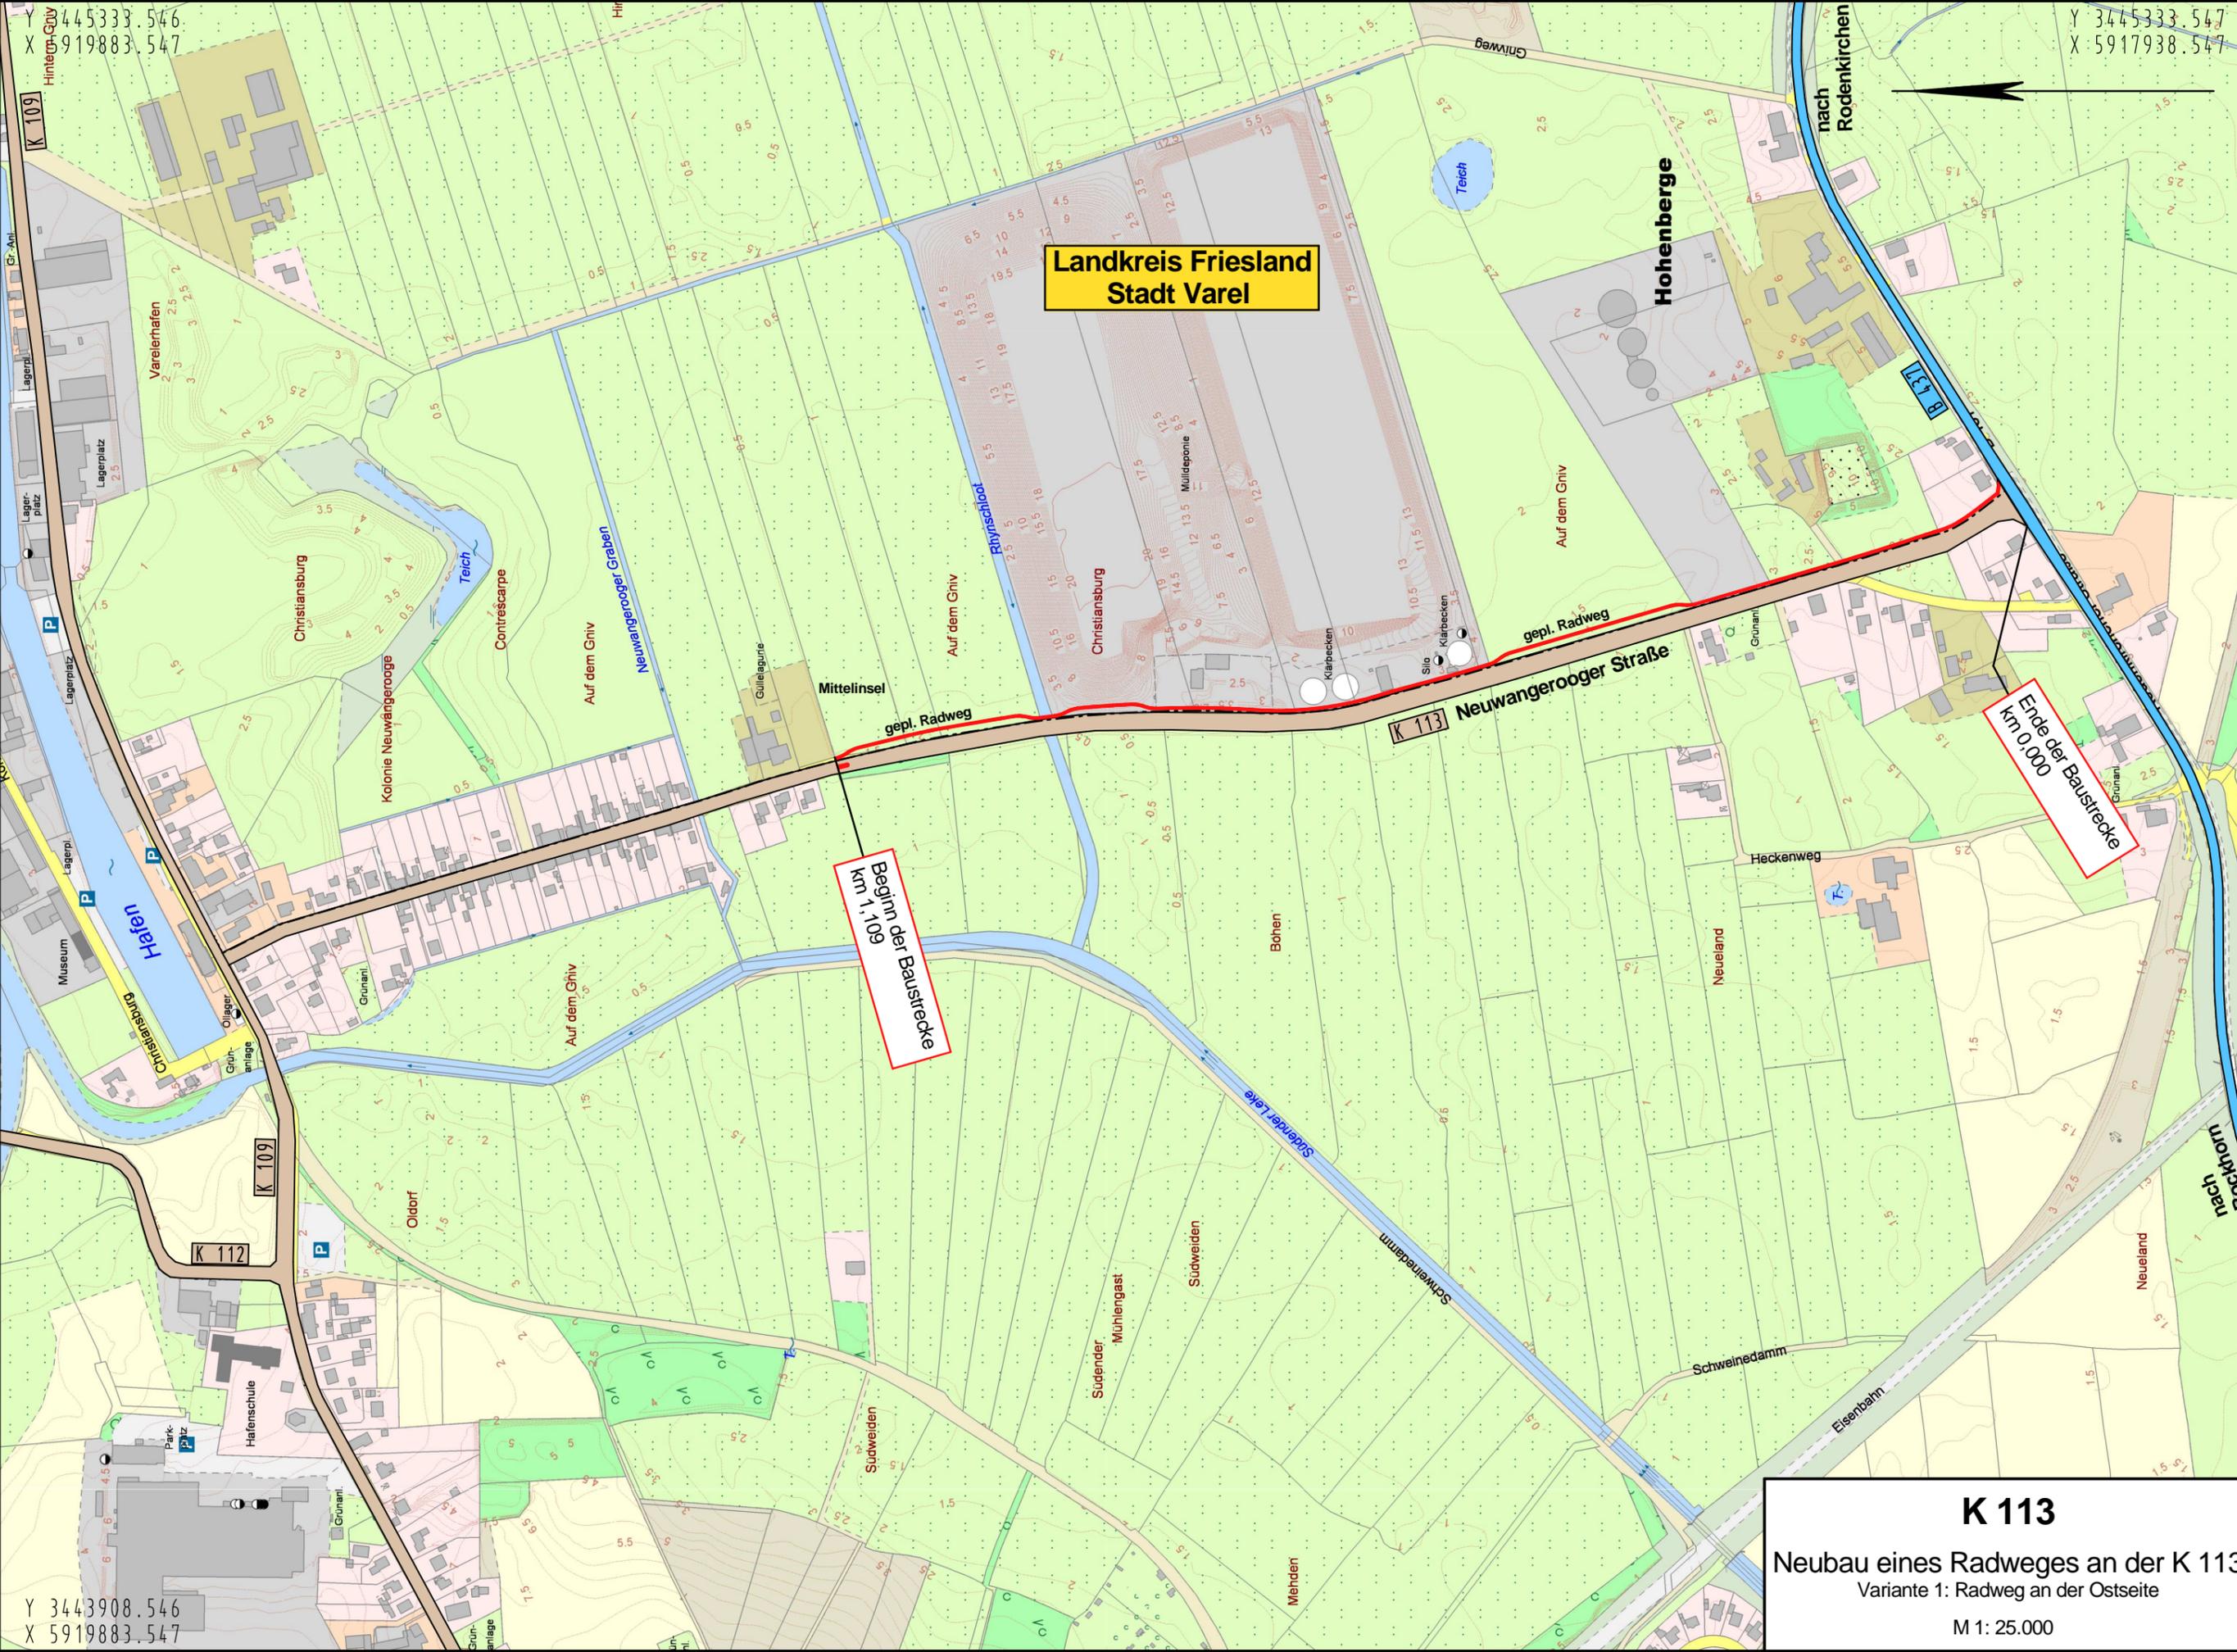

Beginn der Baustrecke
km 1,1099

Ende der Baustrecke
km 0,000

K 113
Neubau eines Radweges an der K 113
Variante 1: Radweg an der Ostseite
M 1: 25.000

Y 3443908.546
X 5919883.547