


## Anlage 4 zum Antrag auf Aufstellung des Bebauungsplans




**Gebäude Typ A** 6 WE / 12 Apm



**Gebäude Typ F** 12 WE / 24 Apm

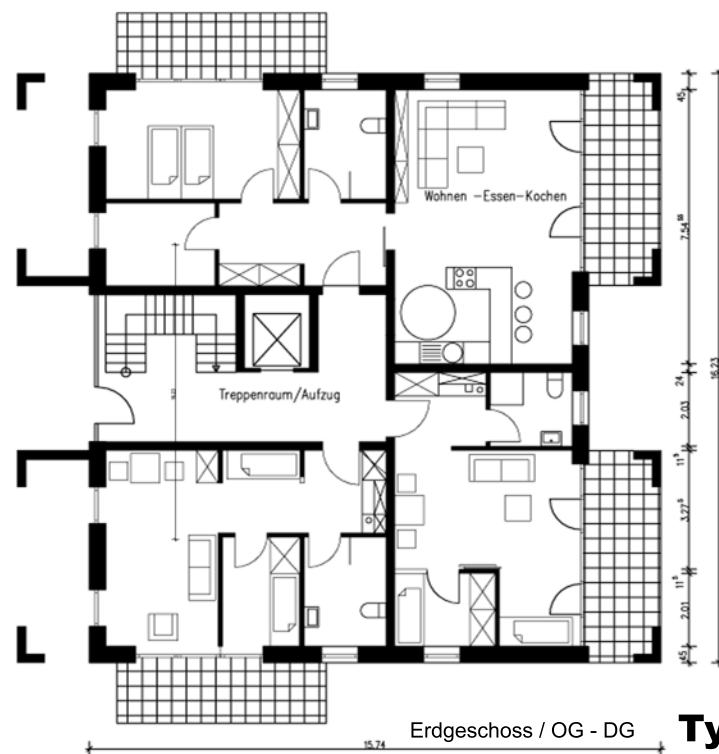

Erdgeschoss / OG - DG **Typ A**

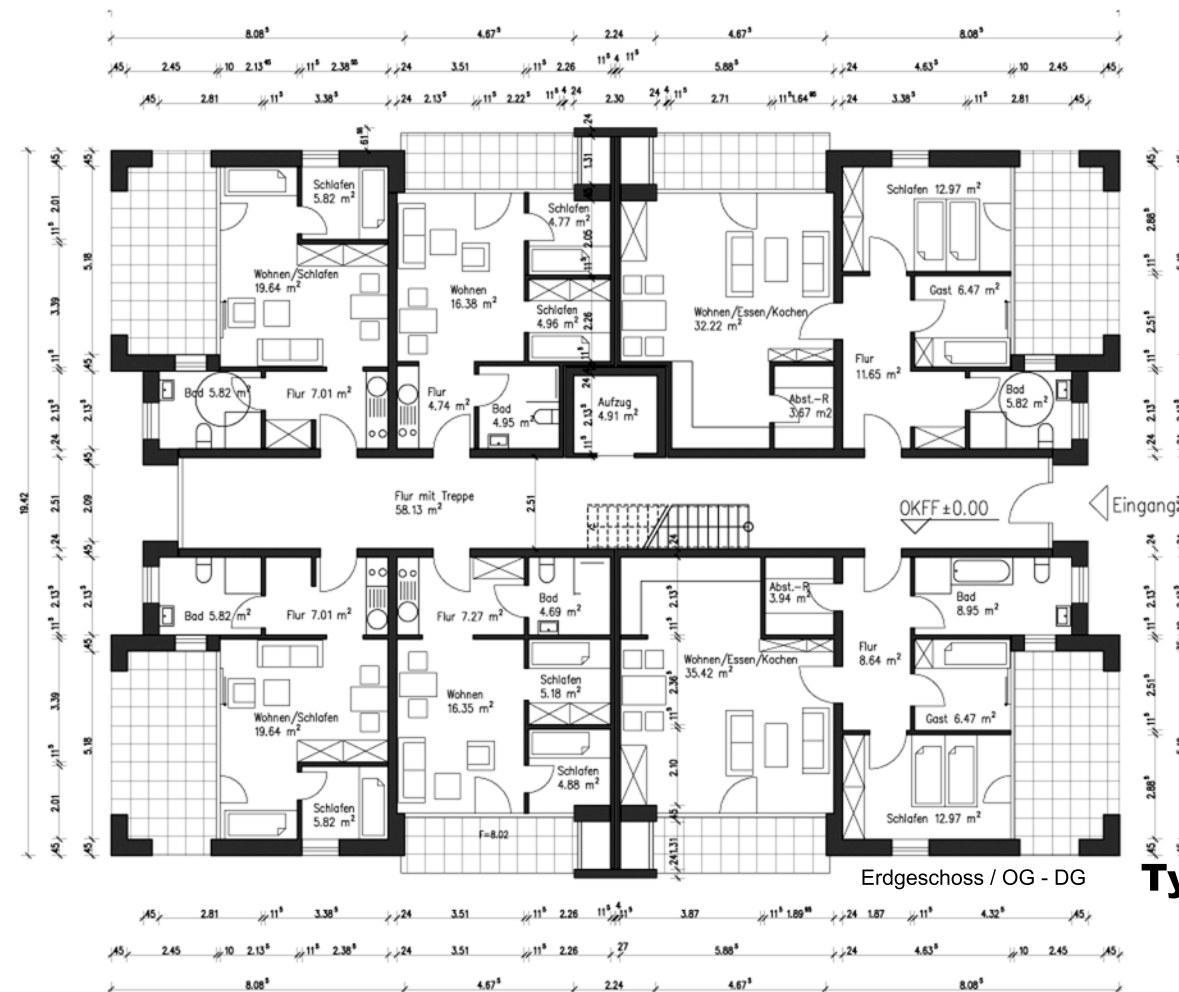

Erdgeschoss / OG - DG **Typ F**

FRIESENHÖRN MUTTER-KIND-KURKLINIK-DANGAST  
Dauenser Str. 19  
26316 Nordseebad Dangast



AMJ Verwaltungs GmbH  
Bahnhofstr. 34 26441 Jever



Friesenhörn-Nordseekliniken-GmbH  
Bahnhofstr. 34 26441 Jever



BONER + PARTNER  
Stadtplaner Architekten Ingenieure  
Auf der Gast 36a 26316 Varel

Maßstab 1:1000

28.01.2015