

# **Stadt Varel**

Sitzung des Ausschusses für Stadtentwicklung, Planung und Umweltschutz

am 17.02.2015, um 17:00 Uhr

im Rathaus II, Varel-Langendamm

Beschlussfassung zur Aufstellung eines Vorhabenbezogenen Bebauungsplanes Nr. 214


Dangast Friesenhörn Mutter-Kind-Klinik

**Antragsteller:**

**AMJ Verwaltungs GmbH, Bahnhofstraße 34, 26441 Jever**

**Planer:**

**Boner + Partner, Auf der Gast 36a, 26316 Varel**

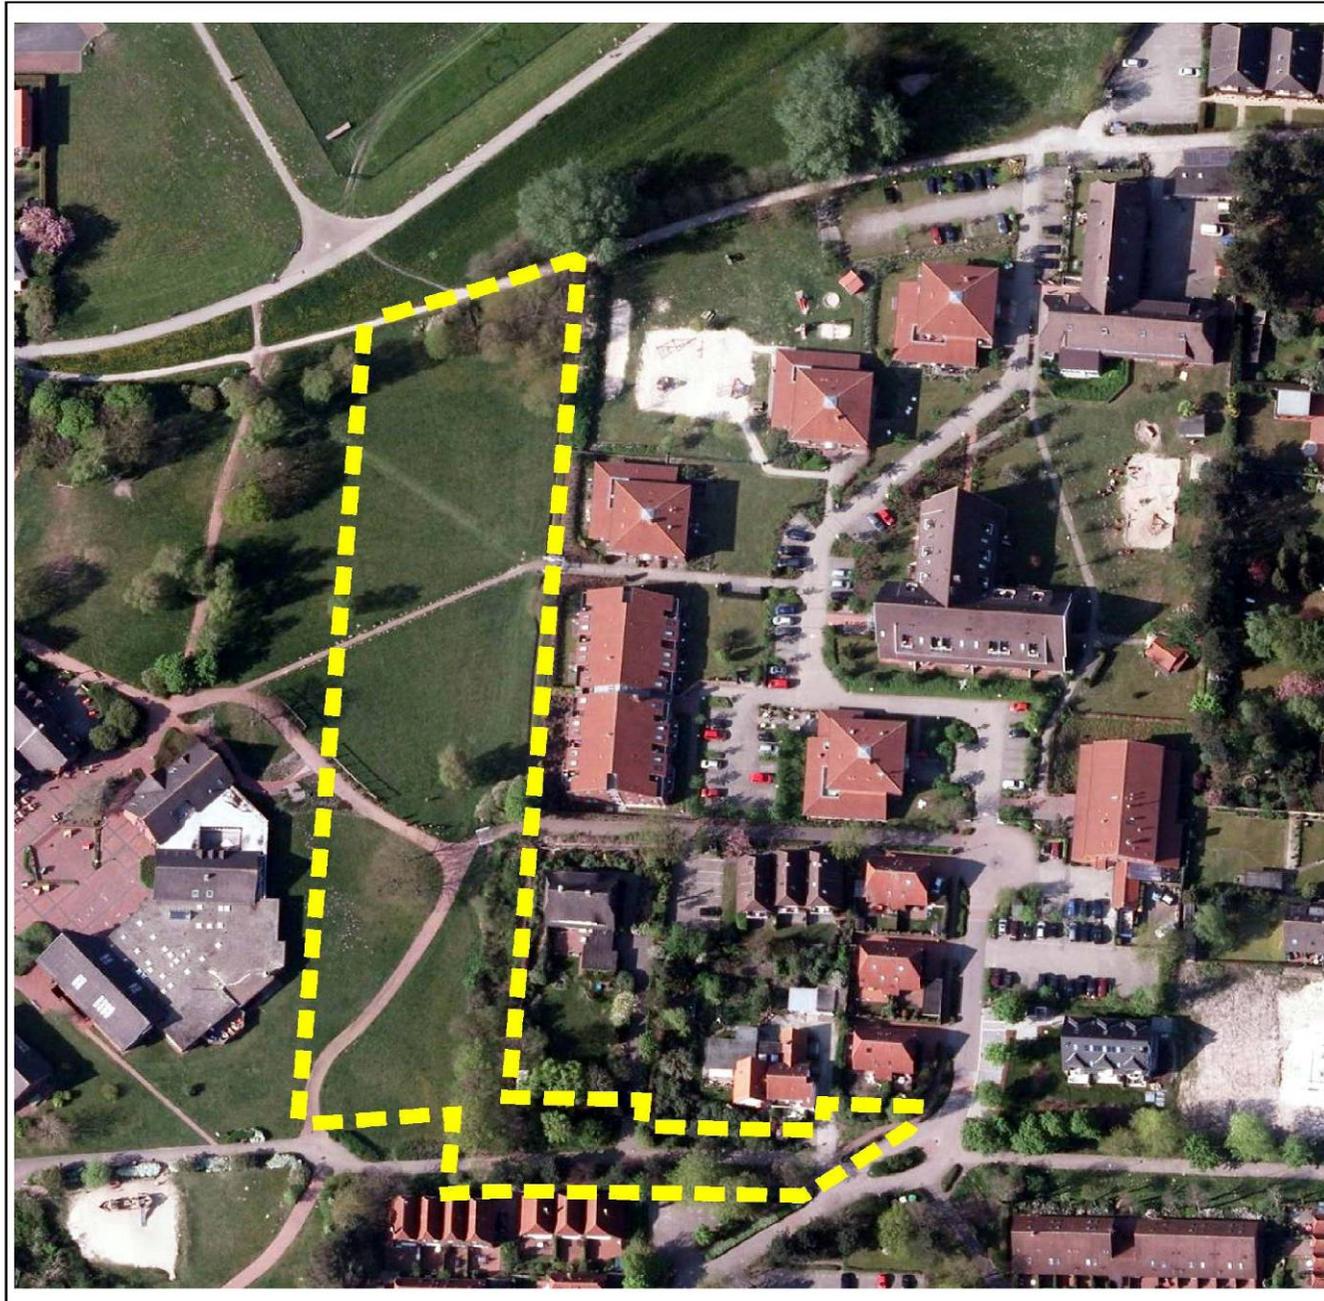

## VORHABEN- UND ERSCHLIESSUNGSPLAN

ZU VBP VAREL 214

Planungsgebiet zur Bauleitplanung

FRIESENHÖRN MUTTER-KIND-KURKLINIK-DANGAST  
Dauenser Str. 19, 26316 Nordseebad Dangast



AMJ Verwaltungs GmbH  
Bahnhofstr. 34 26441 Jever



Friesenhörn-Nordseekliniken-GmbH  
Bahnhofstr. 34 26441 Jever



BONER + PARTNER  
Stadtplaner Architekten Ingenieure  
Auf der Gast 36 26316 Varel

Maßstab 1:1.000


28.01.2015


Planungsgebiet

BONER + PARTNER

ARCHITEKTEN STADTPLANER INGENIEURE



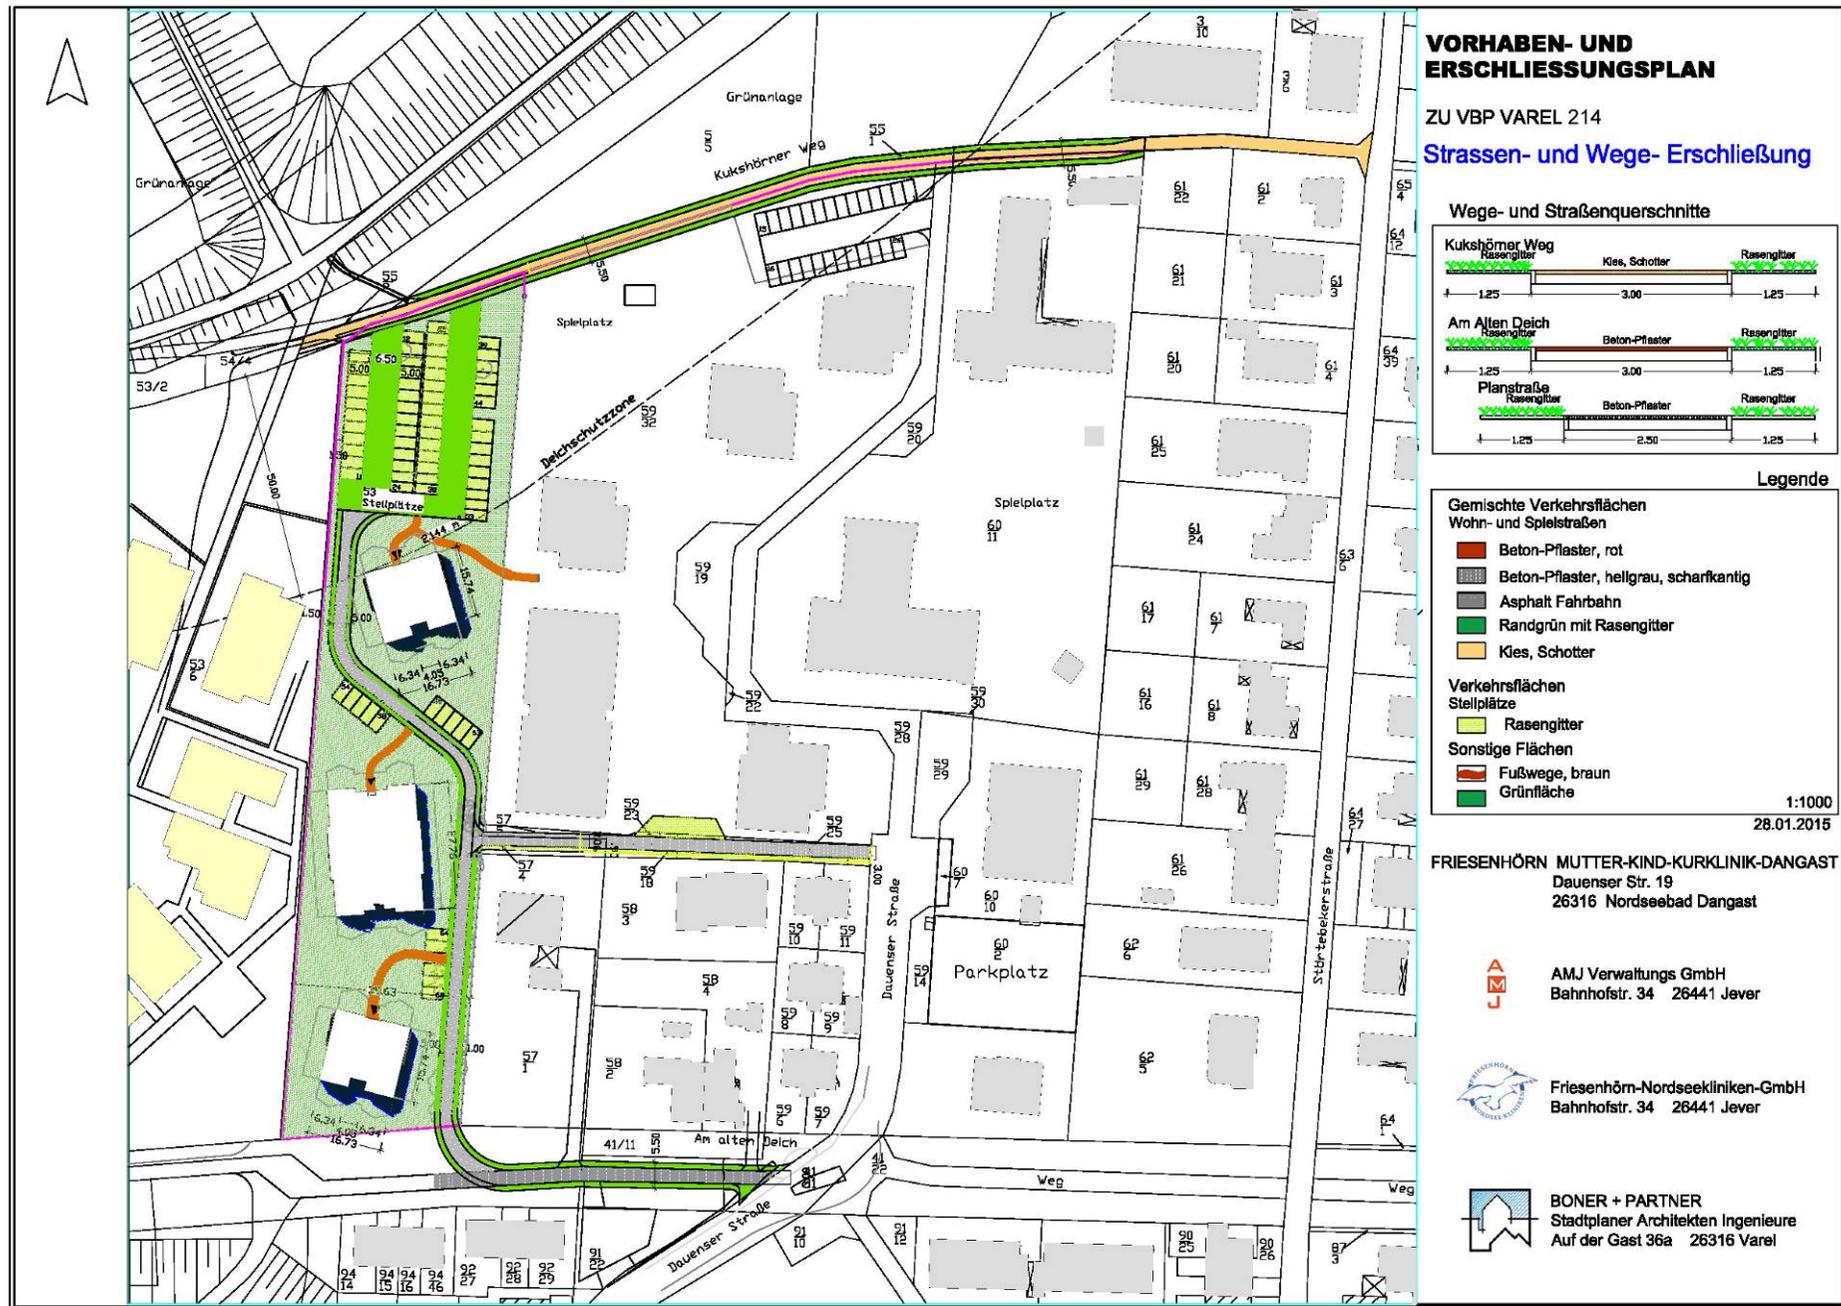

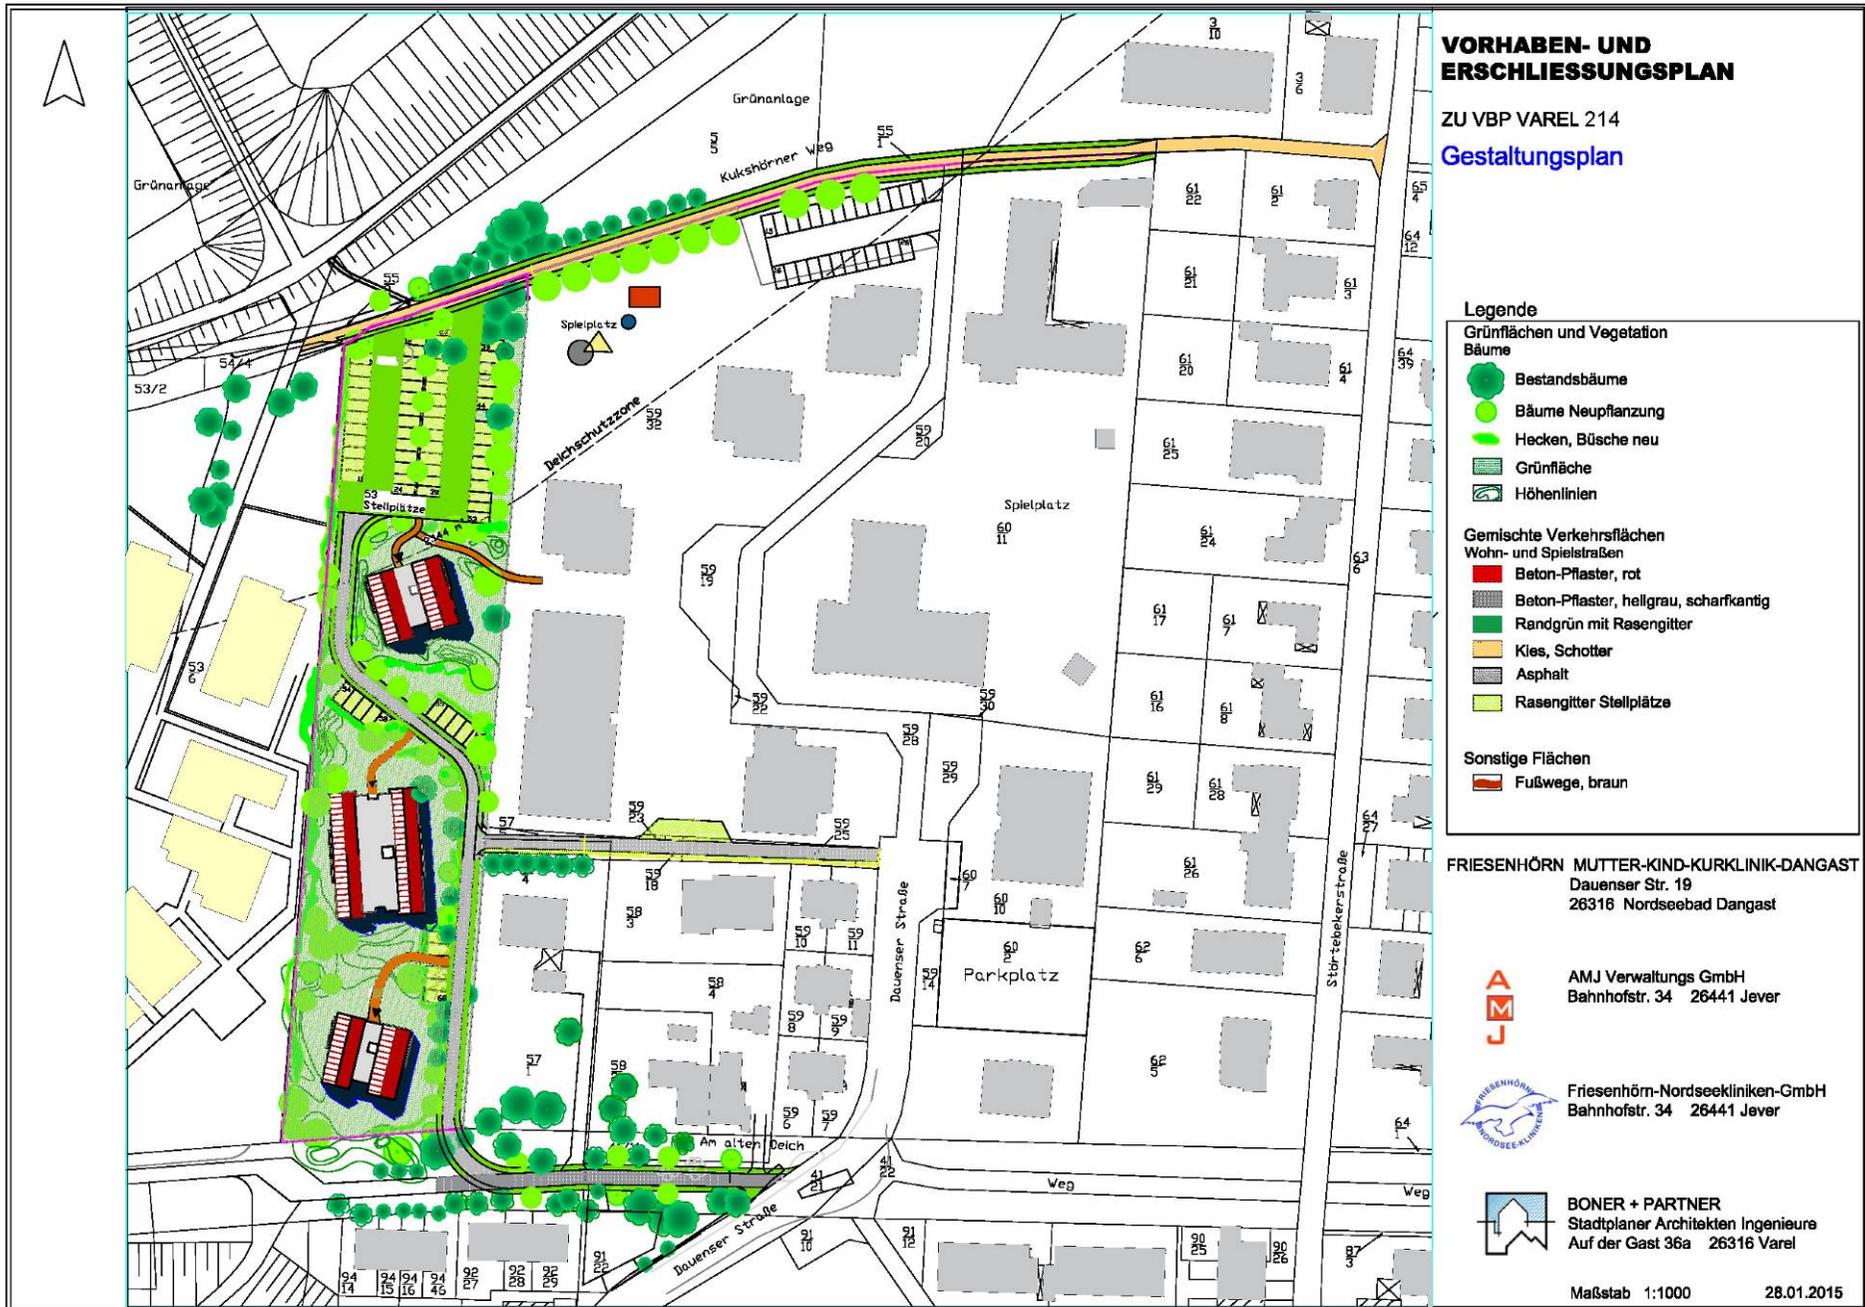

## VORHABEN- UND ERSCHLIESSUNGSPLAN

ZU VBP VAREL 214

Gebäude  
Ansichten und Schnitte


Anlage 4 zum Antrag auf Aufstellung  
des Bebauungsplans



**Gebäude Typ A** 6 WE / 12 Apm



**Gebäude Typ F** 12 WE / 24 Apm

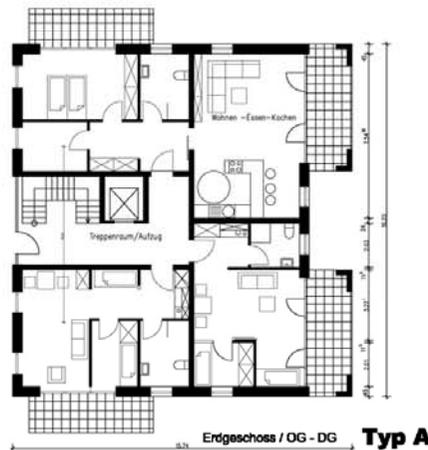

Erdgeschoss / OG - DG **Typ A**



Erdgeschoss / OG - DG **Typ F**

FRIESENHÖRN MUTTER-KIND-KURKLINIK-DANGAST  
Dauenser Str. 19  
26316 Nordseebad Dangast



AMJ Verwaltungs GmbH  
Bahnhofstr. 34 26441 Jever



Friesenhörn-Nordseekliniken-GmbH  
Bahnhofstr. 34 26441 Jever



BONER + PARTNER  
Stadtplaner Architekten Ingenieure  
Auf der Gast 36a 26316 Varel

Maßstab 1:1000

28.01.2015






Perspektive

BONER + PARTNER  
ARCHITEKTEN STADTPLANER INGENIEURE



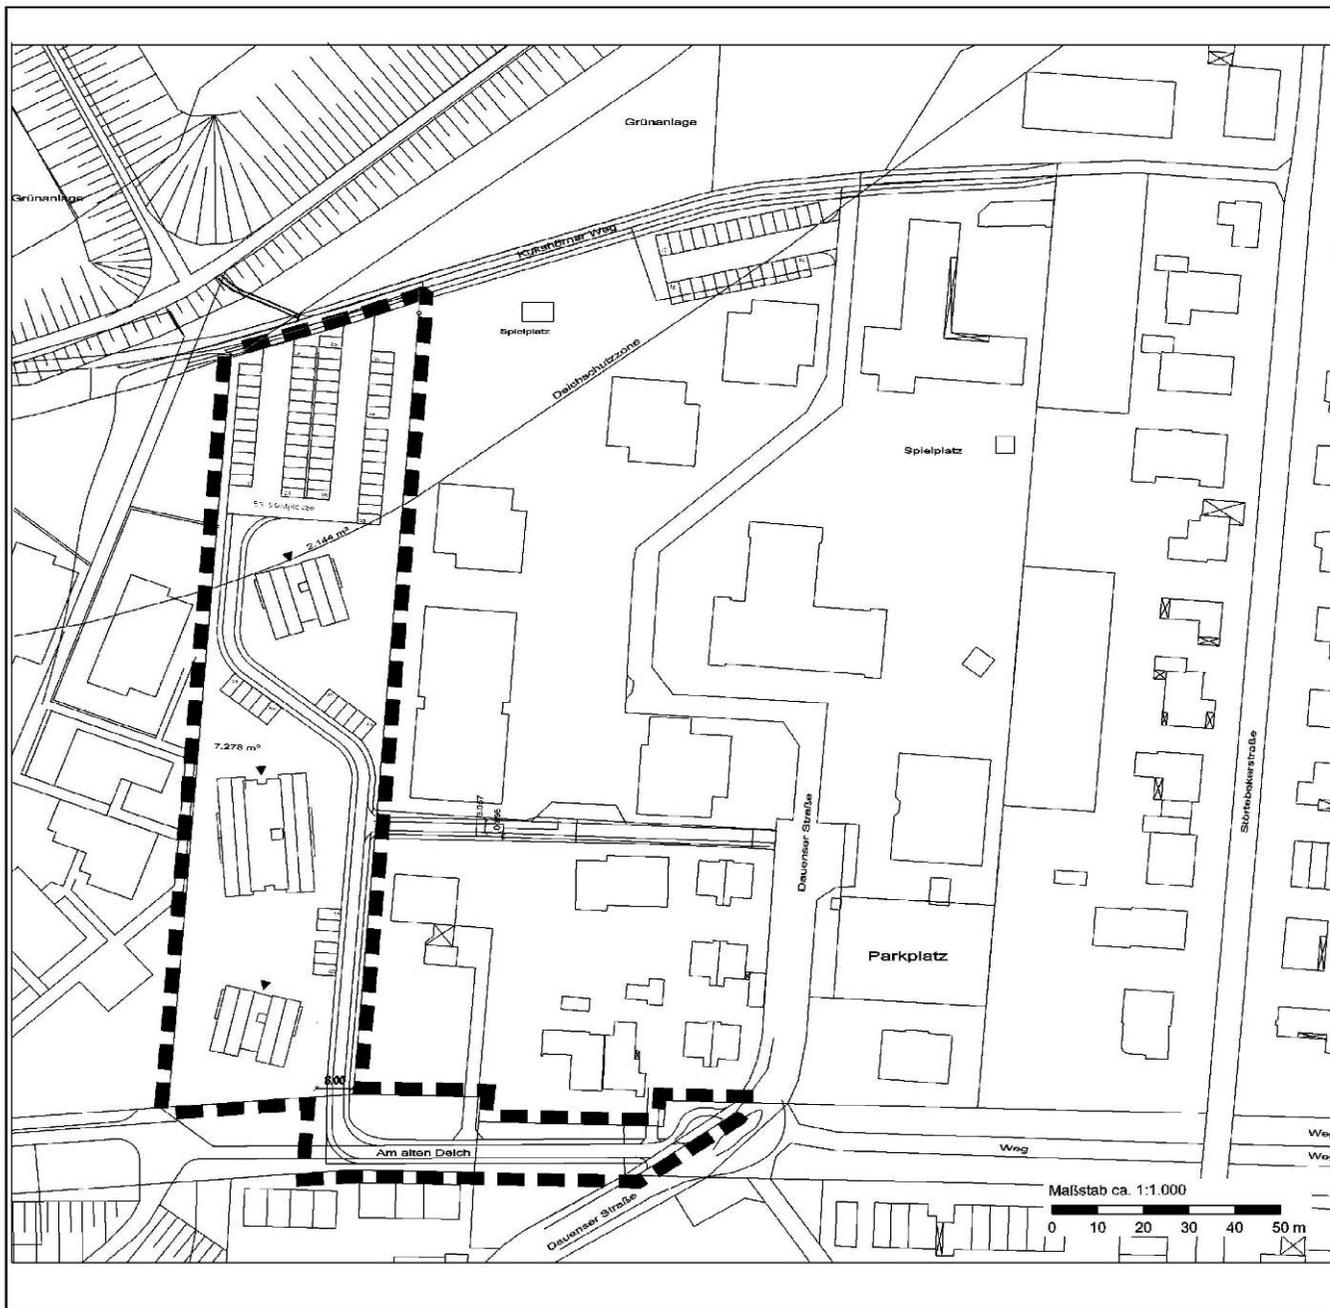

## VORHABEN- UND ERSCHLIESSUNGSPLAN

ZU VBP VAREL 214

Abgrenzung des Geltungsbereichs VBP 214

FRIESENHÖRN MUTTER-KIND-KURKLINIK-DANGAST  
Dauenser Str. 19, 26316 Nordseebad Dangast



AMJ Verwaltungs GmbH  
Bahnhofstr. 34 26441 Jever



Friesenhörn-Nordseekliniken-GmbH  
Bahnhofstr. 34 26441 Jever



BONER + PARTNER  
Stadtplaner Architekten Ingenieure  
Auf der Gast 36 26316 Varel

Maßstab ca. 1:1.000

28.01.2015

Geltungsbereich

BONER + PARTNER  
ARCHITEKTEN STADTPLANER INGENIEURE

