


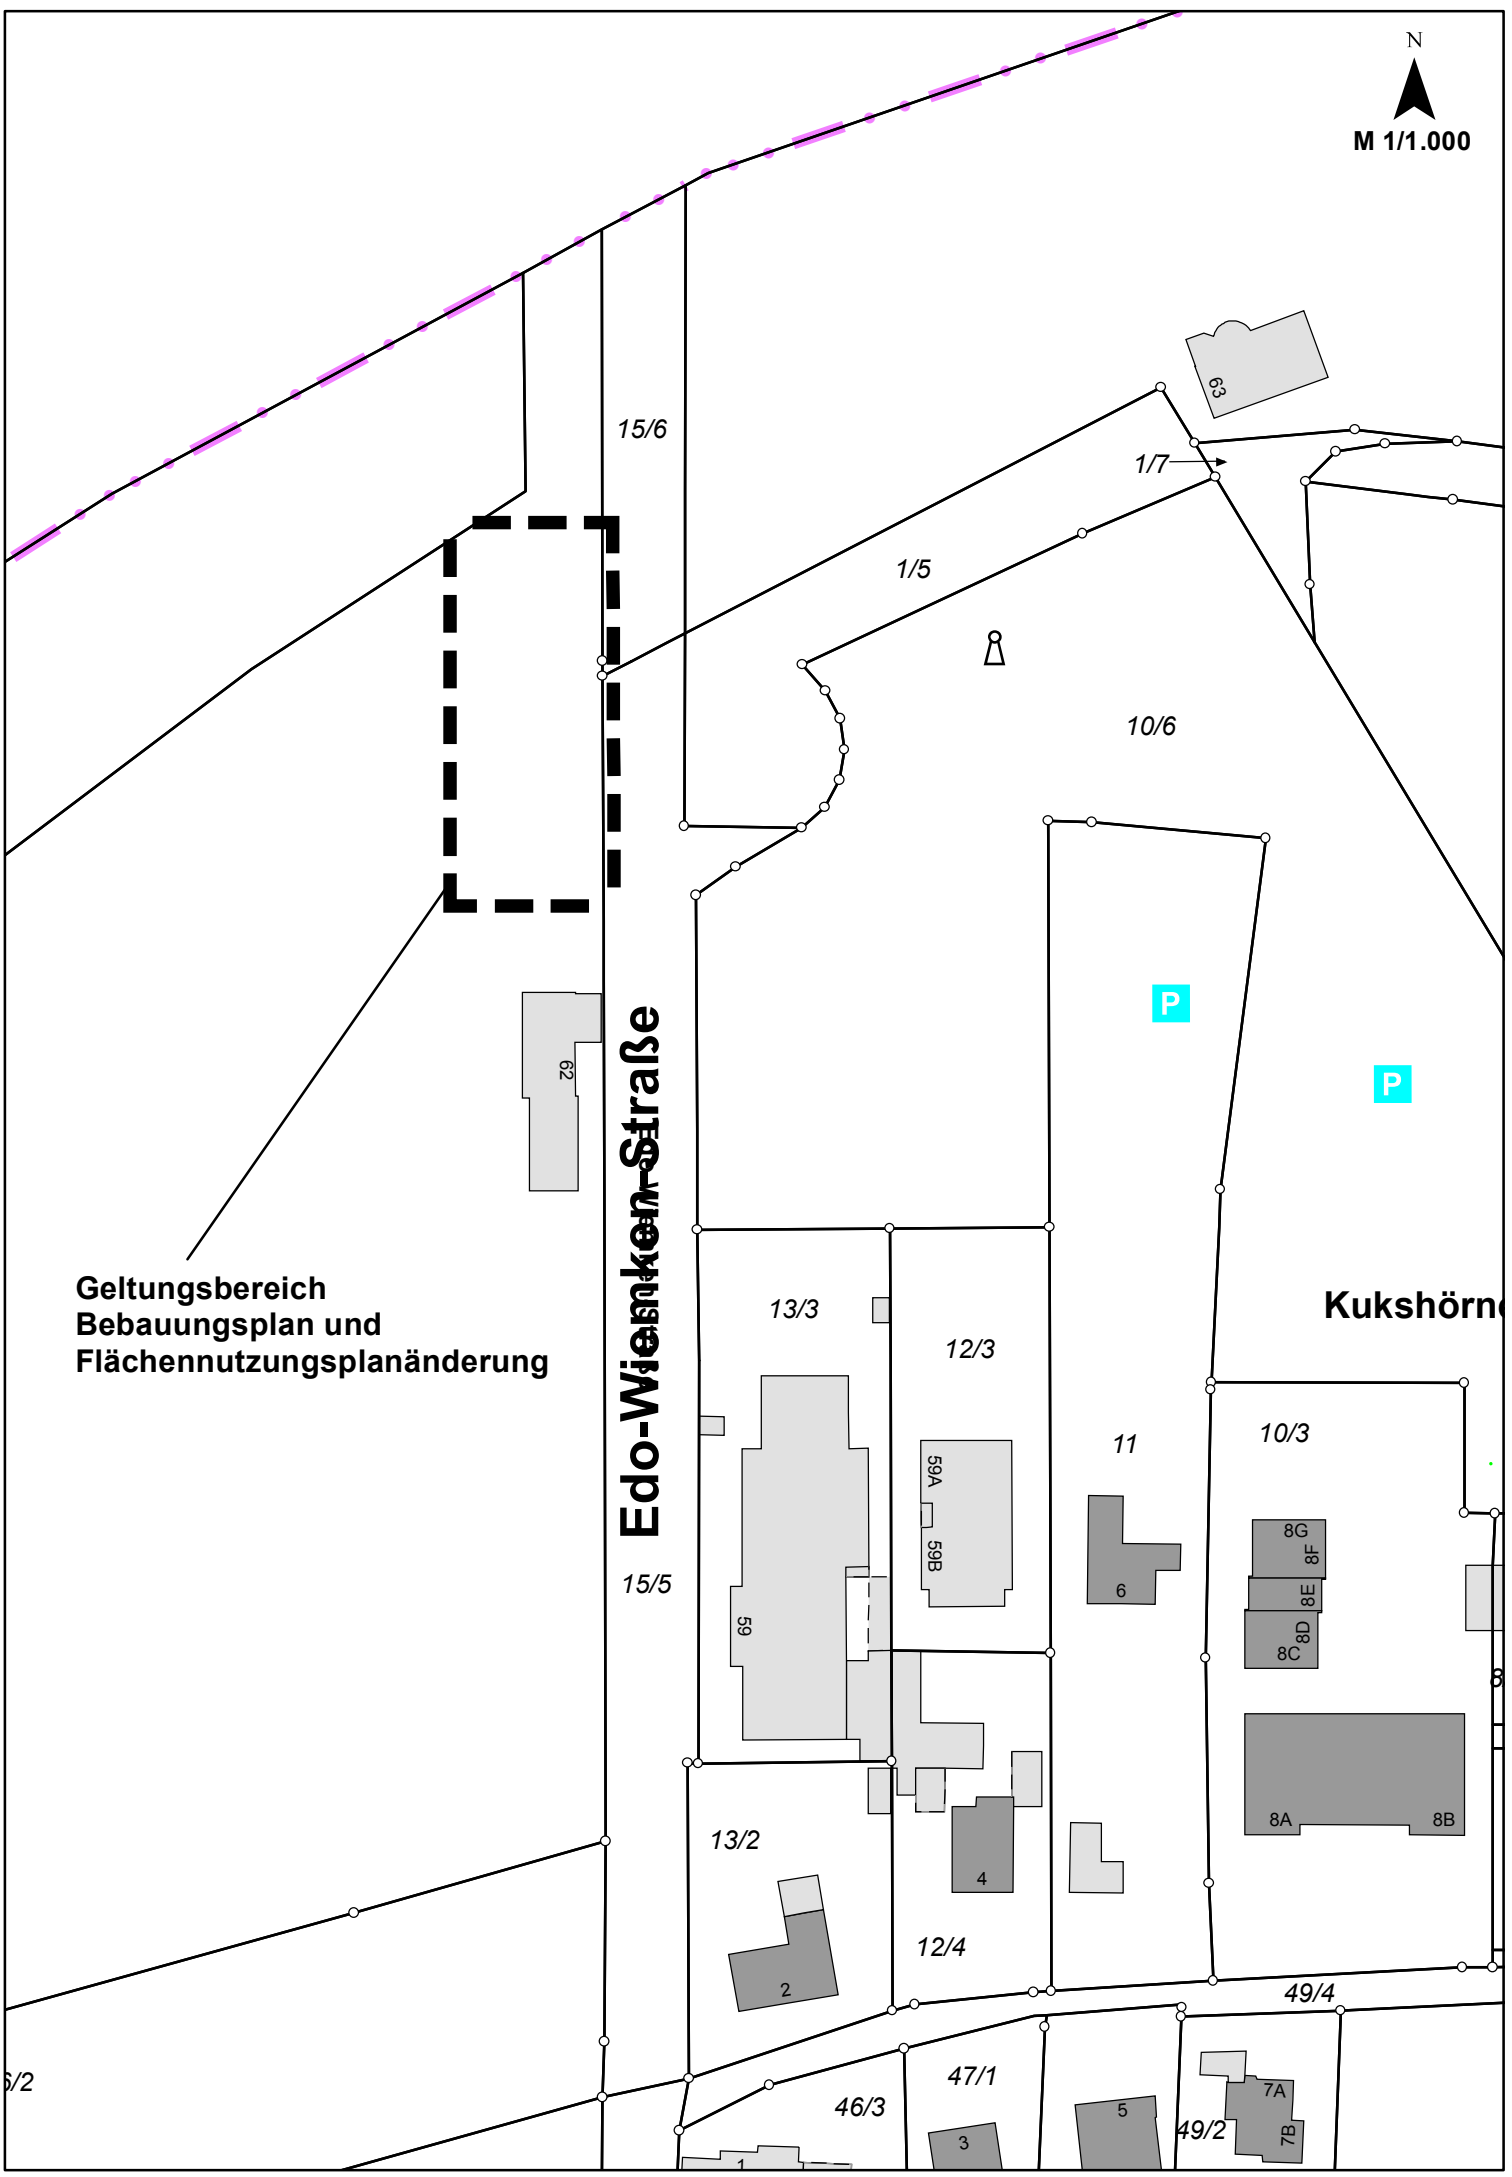

Geltungsbereich
Bebauungsplan und
Flächennutzungsplanänderung

Edo-Wienken-Straße

Kukshörn