

Die Ladenzeile

Ansichten von der Seite

Materialien:

Klinker


wenig Öffnungen

hohe Brüstungen


Flutschutz

Sichtschutz

Strandseitig Dünen

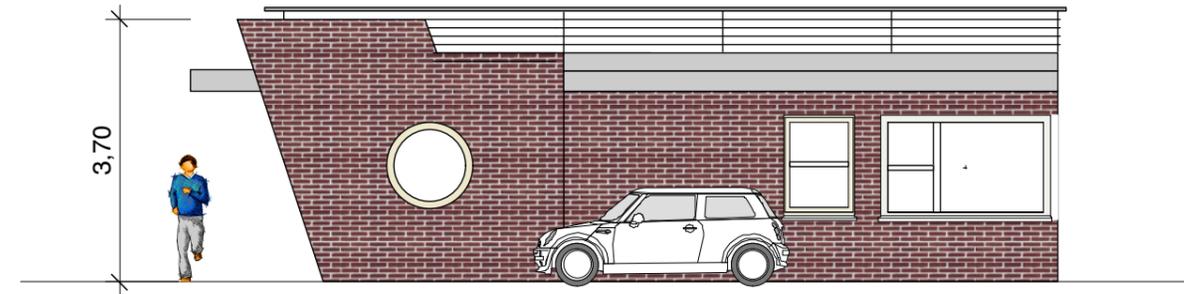

Seitenansicht
(Kiosk und Büro vom Campingplatz)

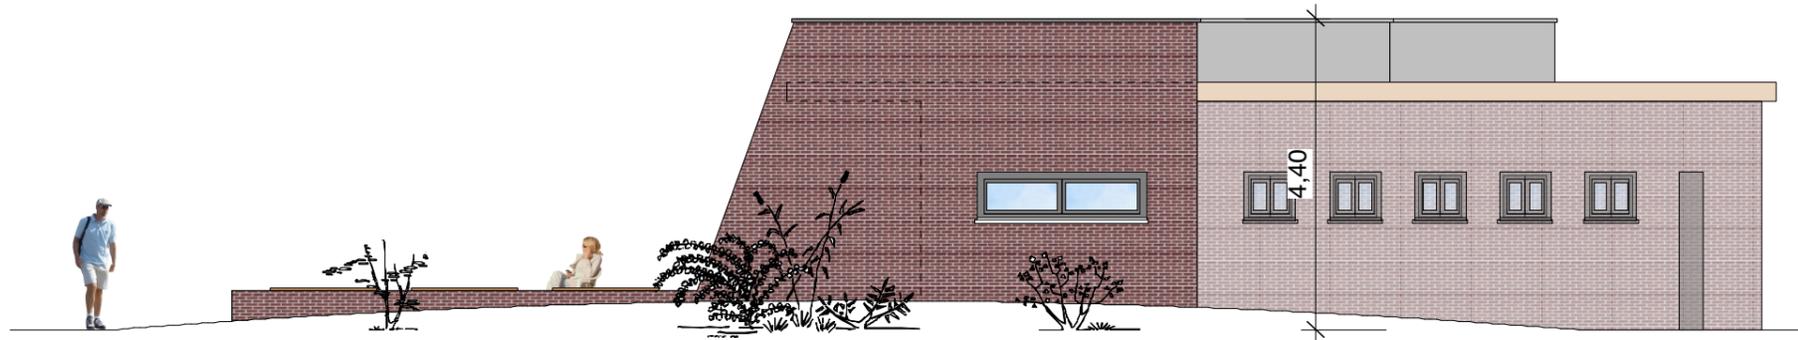

Ansicht 4 (vom Strand und Campingplatz)