




Ansicht Westen



Lageplan



Grundriss Erdgeschoss

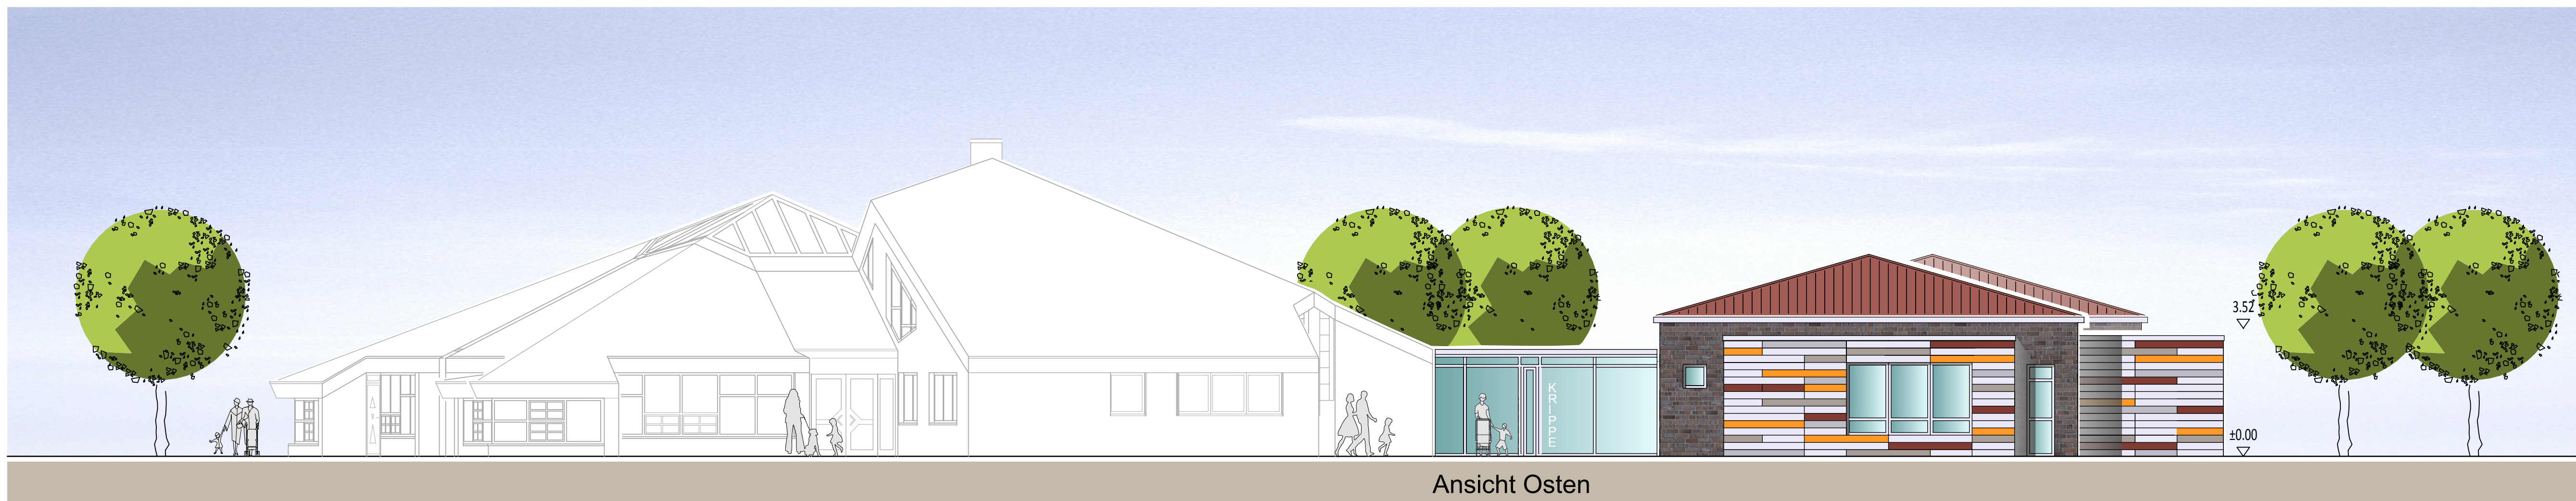

Ansicht Osten

**BV 644 -
Anbau einer Krippe am Kindergarten
St. Martin in Dangastermoor**

Bauherr: Stadt Varel
Windallee 4
26316 Varel

Entwurf: Stand 13.07.2015 M 1:100 / 1:200

Architekturbüro Kapels
Neuenburger Str. 15, 26340 Zetel
T. 04453/48780 F. 04453/487828

