


# Bauleitverfahren Hafenwiese

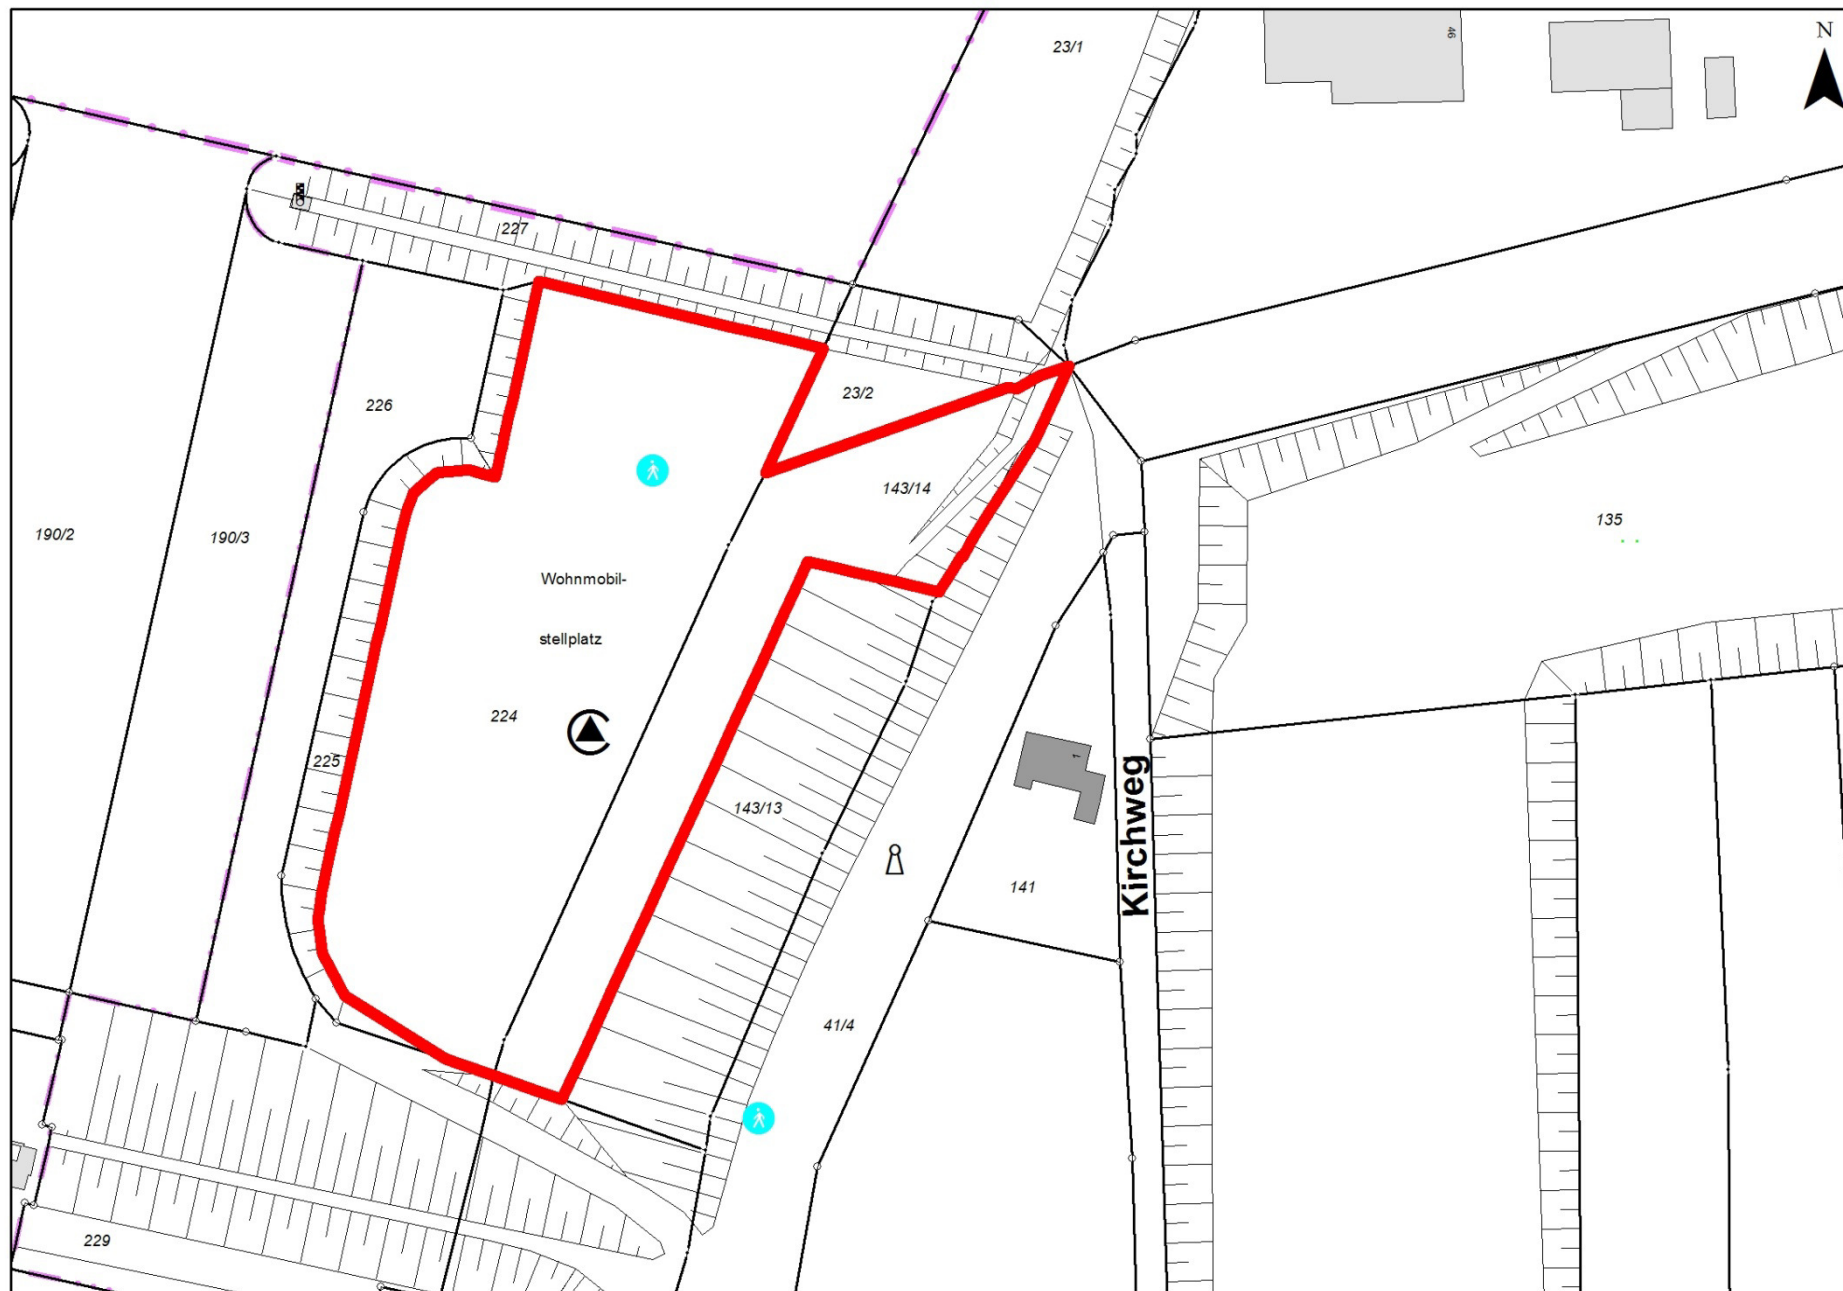










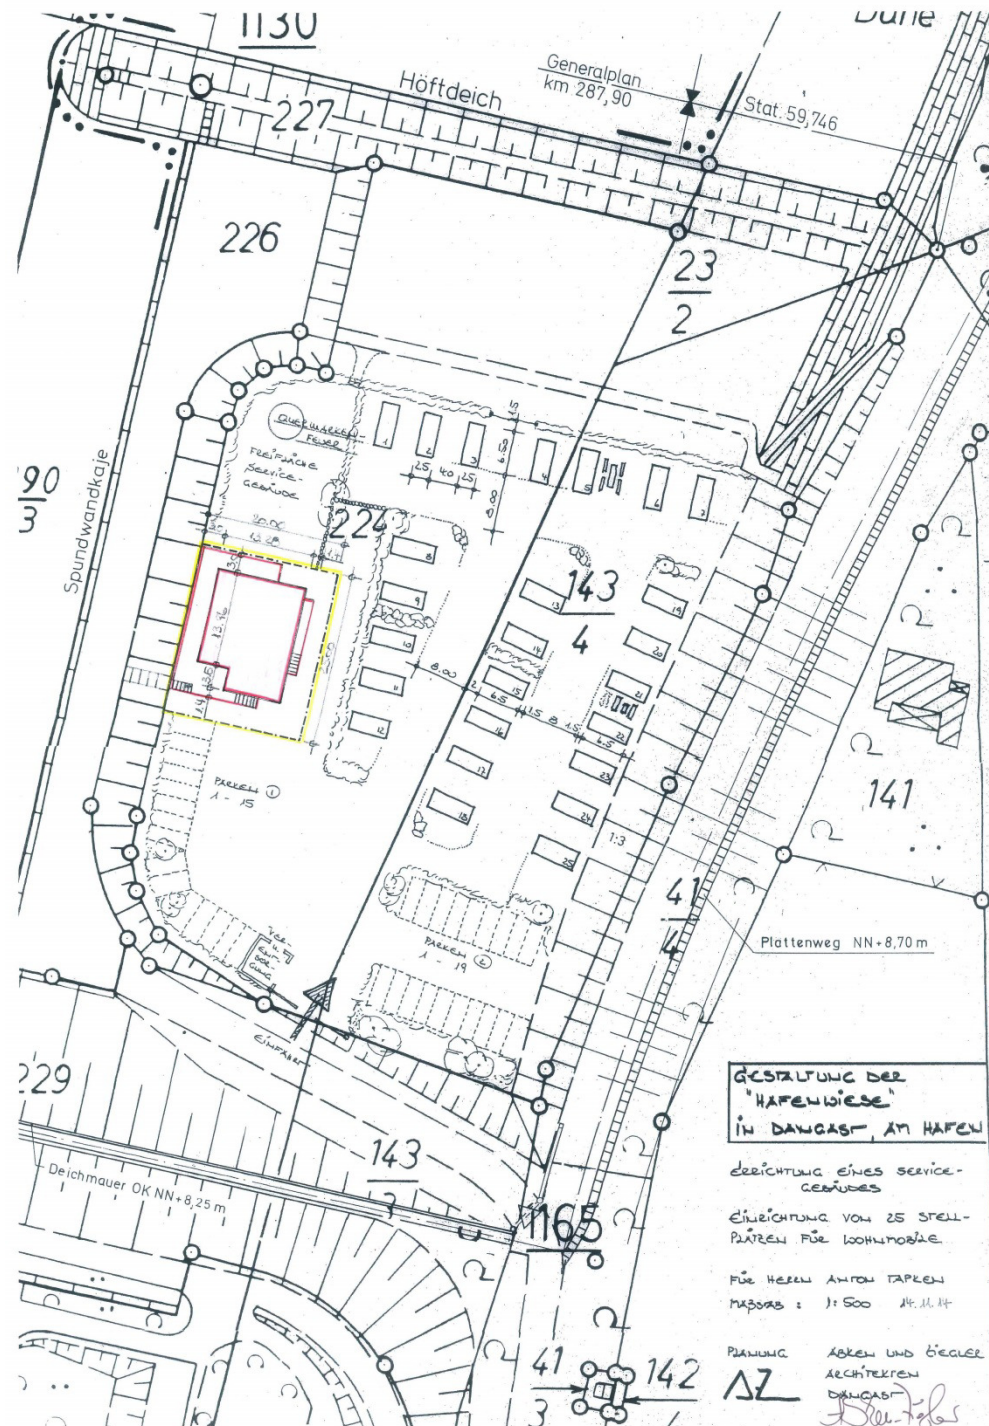

**GESTALTUNG DER  
"HAFENWIESE"  
IN DANZIG, AM HAFEN**


ERRICHTUNG EINES SERVICE-  
GEBÄUDES

EINRICHTUNG VON 25 STELL-  
PLÄTZEN FÜR WOHNMOBILE


FÜR HERREN ANTON TAPLEN  
MAßSTAB : 1:500 14.11.14

PLANUNG ABEN UND BIEGLER  
ARCHITEKTEN  
DANZIG  
*Bien-Tyler*



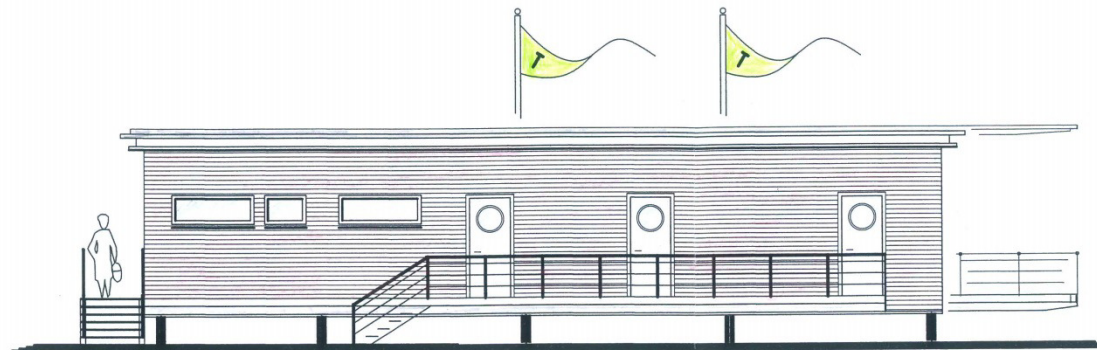

ANSICHT OSTEN

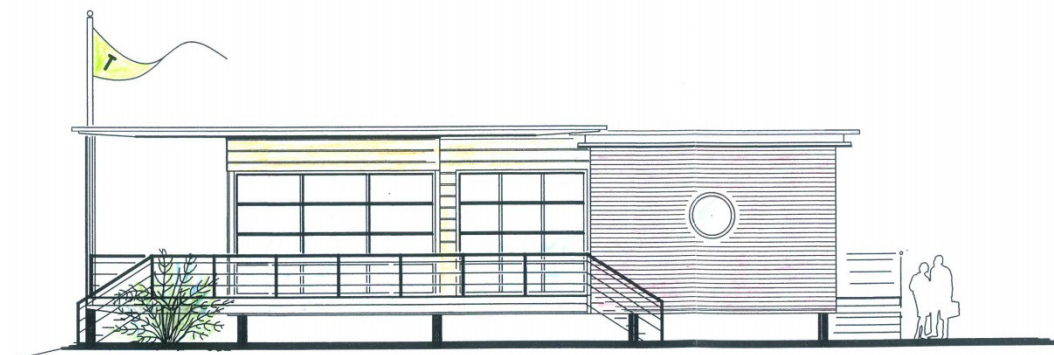

ANSICHT SUDEN



"PIER A"

BAUHERR KAPITAN  
ANTON TAPKEN  
BORDUMER STRASSE 4

IN 26316 VAREL  
NORDSEEBAD DANGAST

ORT HAFENWIESE

ANSICHTEN OST+SUD


MASSTAB 1 : 100

DATUM 14-11-2014

PLANUNG ARCHITEKTURBÜRO ABKEN + ZIEGLER  
26316 DANGAST · A.D. RENNWEIDE 8  
TELEFON 04451-6584 · FAX 860188



*A. S. T. T. T.*

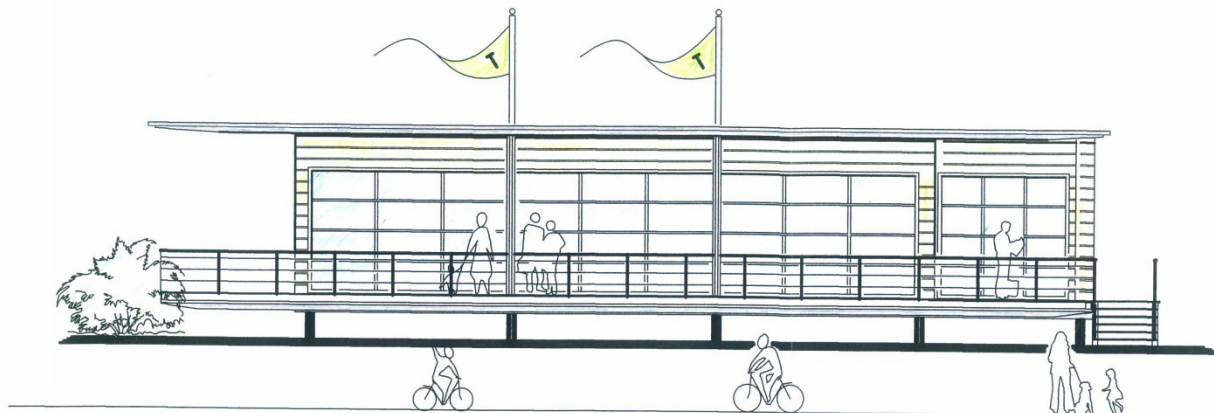

ANSICHT WESTEN



ANSICHT NORDEN



"PIER A"

BAUHERR KAPITAN  
ANTON TAPKEN  
BORDUMER STRASSE 4

IN 26316 VAREL  
NORDSEEBAD DANGAST

ORT HAFENWIESE

ANSICHTEN WEST+NORD

MASSTAB 1 : 100


DATUM 14-11-2014

PLANUNG ARCHITEKTURBURO ABKEN + ZIEGLER  
26316 DANGAST . A.D. RENNWEIDE 8  
TELEFON 04451-6584 . FAX 860188





*A. Ren. Fögel*



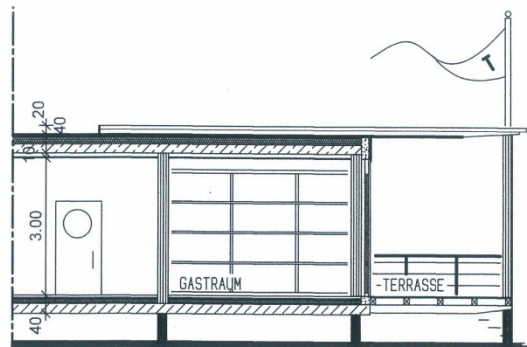

GELÄNDESCHNITT A - A

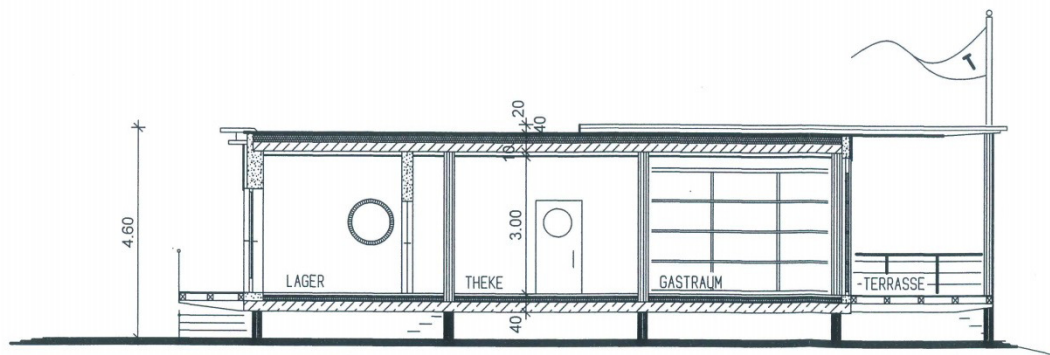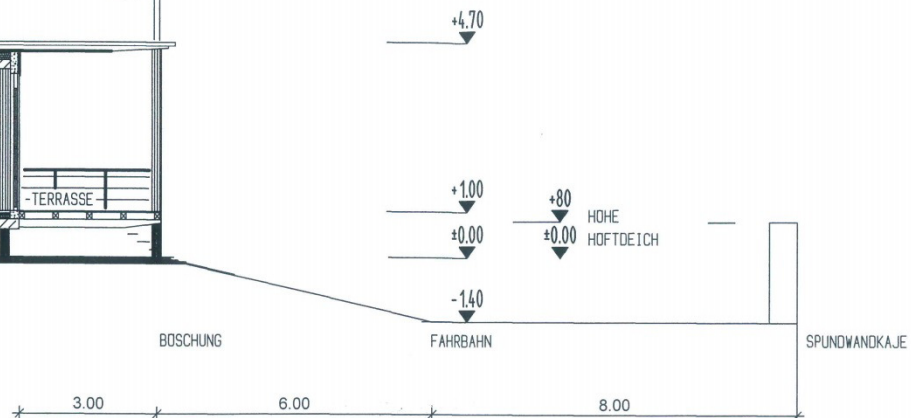

SCHNITT A - A



"PIER A"

BAUHERR KAPITÄN  
ANTON TAPKEN  
BORDUMER STRASSE 4

IN 26316 VAREL  
NORDSEEBAD DANGAST

ORT HAFENWIESE

**SCHNITT A - A**


MASSTAB 1 : 100

DATUM 14-11-2014

PLANUNG ARCHITEKTURBÜRO ABKEN + ZIEGLER  
26316 DANGAST · A.D. RENNWEIDE 8  
TELEFON 04451-6584 · FAX 860188



*Anton Tapken*

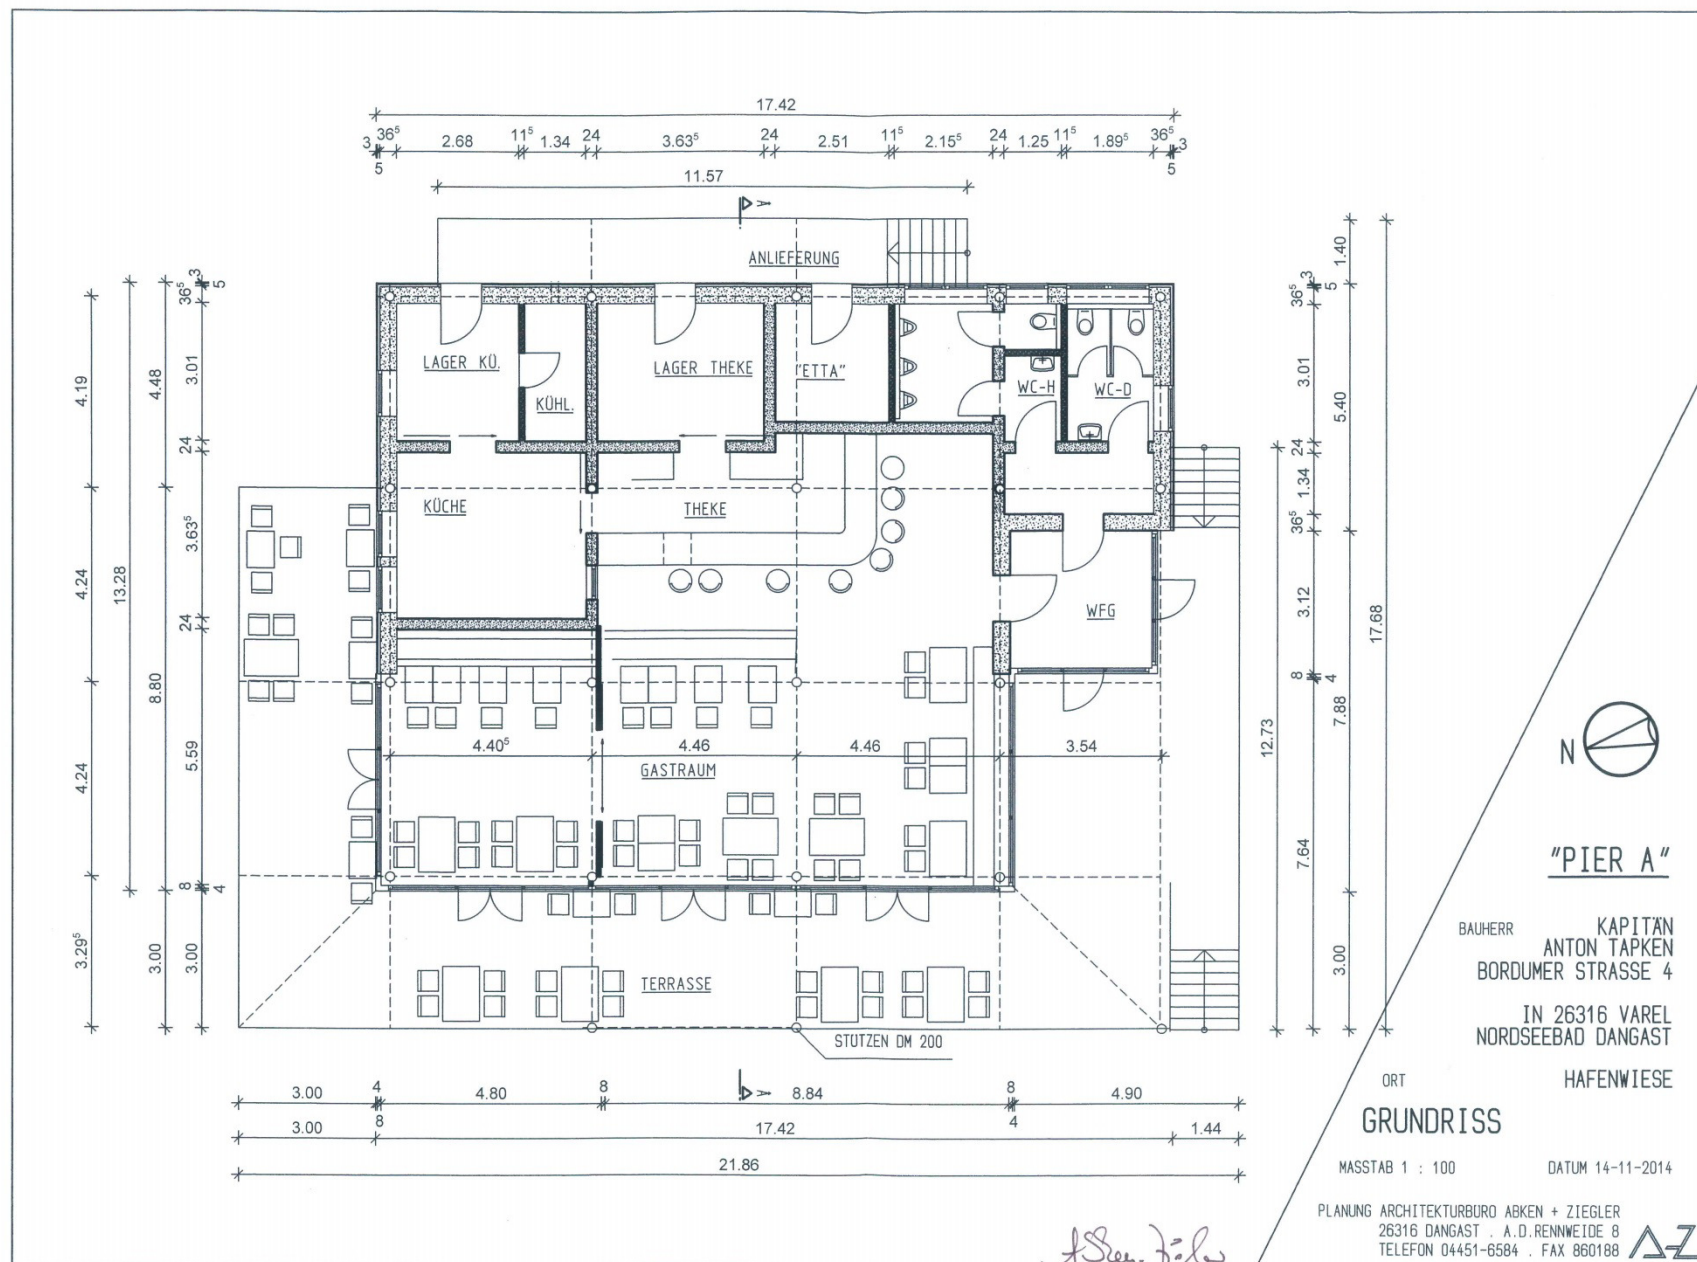

# "PIER A"

BAUHERR KAPITÄN  
ANTON TAPKEN  
BORDUMER STRASSE 4

IN 26316 VAREL  
NORDSEEBAD DANGAST

ORT HAFENWIESE

## GRUNDRISS

MASSTAB 1 : 100 DATUM 14-11-2014

PLANUNG ARCHITEKTURBÜRO ABKEN + ZIEGLER  
26316 DANGAST · A.D. RENNWEIDE 8  
TELEFON 04451-6584 · FAX 860188



*A. See. Höfer*



1130

227 Höftdeich

Generalplan  
km 287,90

Stat. 59,746

226

23  
2

190  
3

Soundwandkaje

20,00

130

225 BAUREPICH  
SERVICE-GEBÄUDE

Freifläche  
Service-  
Gebäude

224

143

4

141

Plattenweg NN+8,70m

41

142

165

Deichmauer OK NN+8,25m

229

143

PARKEN 1 - 15

PARKEN 2 - 19

Einpass

2

3

4

**GESTALTUNG DER  
"HAFENWIESE"  
IN DAWGAST, AM HAFEN**

ERRICHTUNG EINES SERVICE-  
GEBÄUDES

ERRICHTUNG VON 25 STELL-  
PLÄTZEN FÜR LOCHUMMOBILE

FÜR HEEREN ANTON TAPKEN

MASSSTAB: 1:500 01.12.2013

PLANUNG ARKEN UND BIEGEL  
ARCHITEKTEN  
DAWGAST

AZ

2013

GESTALTUNG DER  
"HAFENWIESE"  
IN DAWGAST, AM HAFEN

ERRICHTUNG EINES SERVICE-  
GEBÄUDES

EINRICHTUNG VON 25 STELL-  
PLÄTZEN FÜR WOHNMOBILE

FIVE HERON ANTON TAPKEN  
MAYOR : 1:500 01.12.2013

PLANUNG  
AZ  
AKEN UND BIEGLER  
ARCHITEKTEN  
DALIGAST  
Stellungs



ALT




"PIER A" DANCASER HAFEN 12.2013 AL




ALT



# ALTE FASSUNG

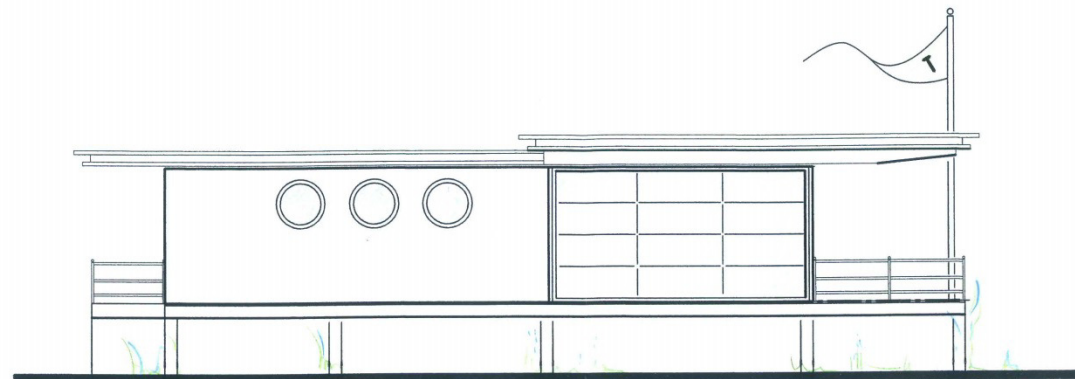


ANSICHT NORDEN

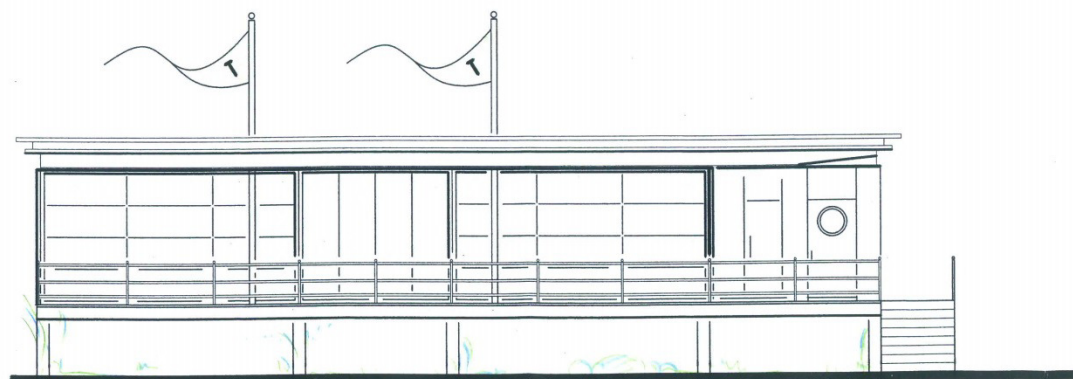


ANSICHT WESTEN



# ALTE FASSUNG

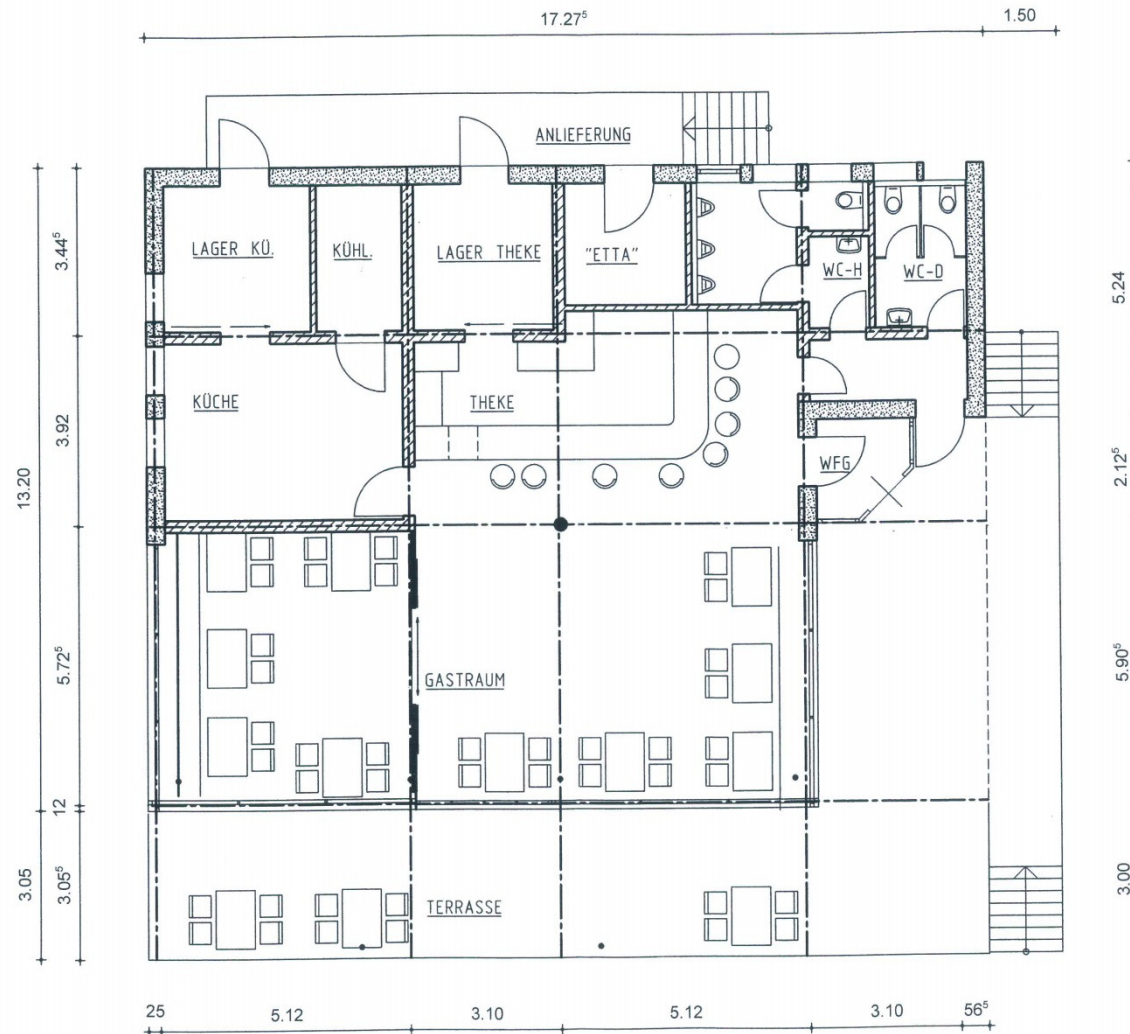


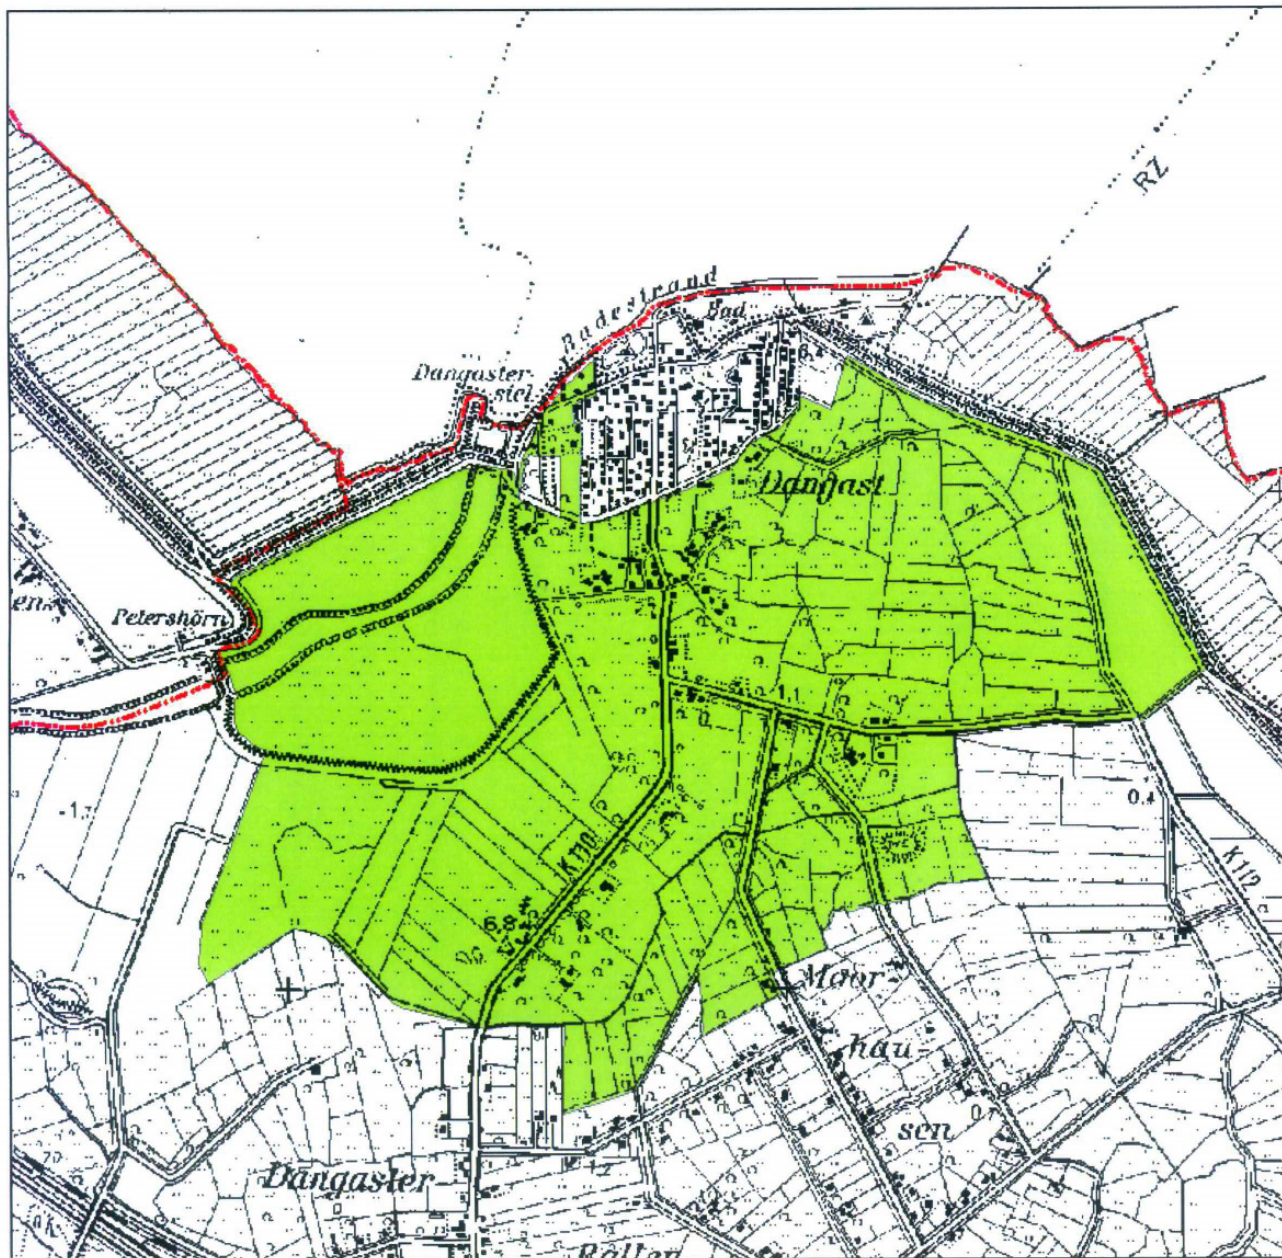

## Schutzgebiete und -objekte

### Legende

-  Gemeindegrenzen
-  Landschaftsschutzgebiete

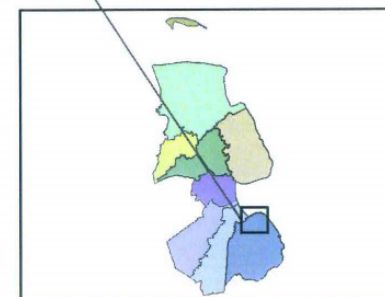

1:25.000


Landkreis Friesland




burgische  
and

Materialerweiterung  
Dangast

fläche  
s Land-

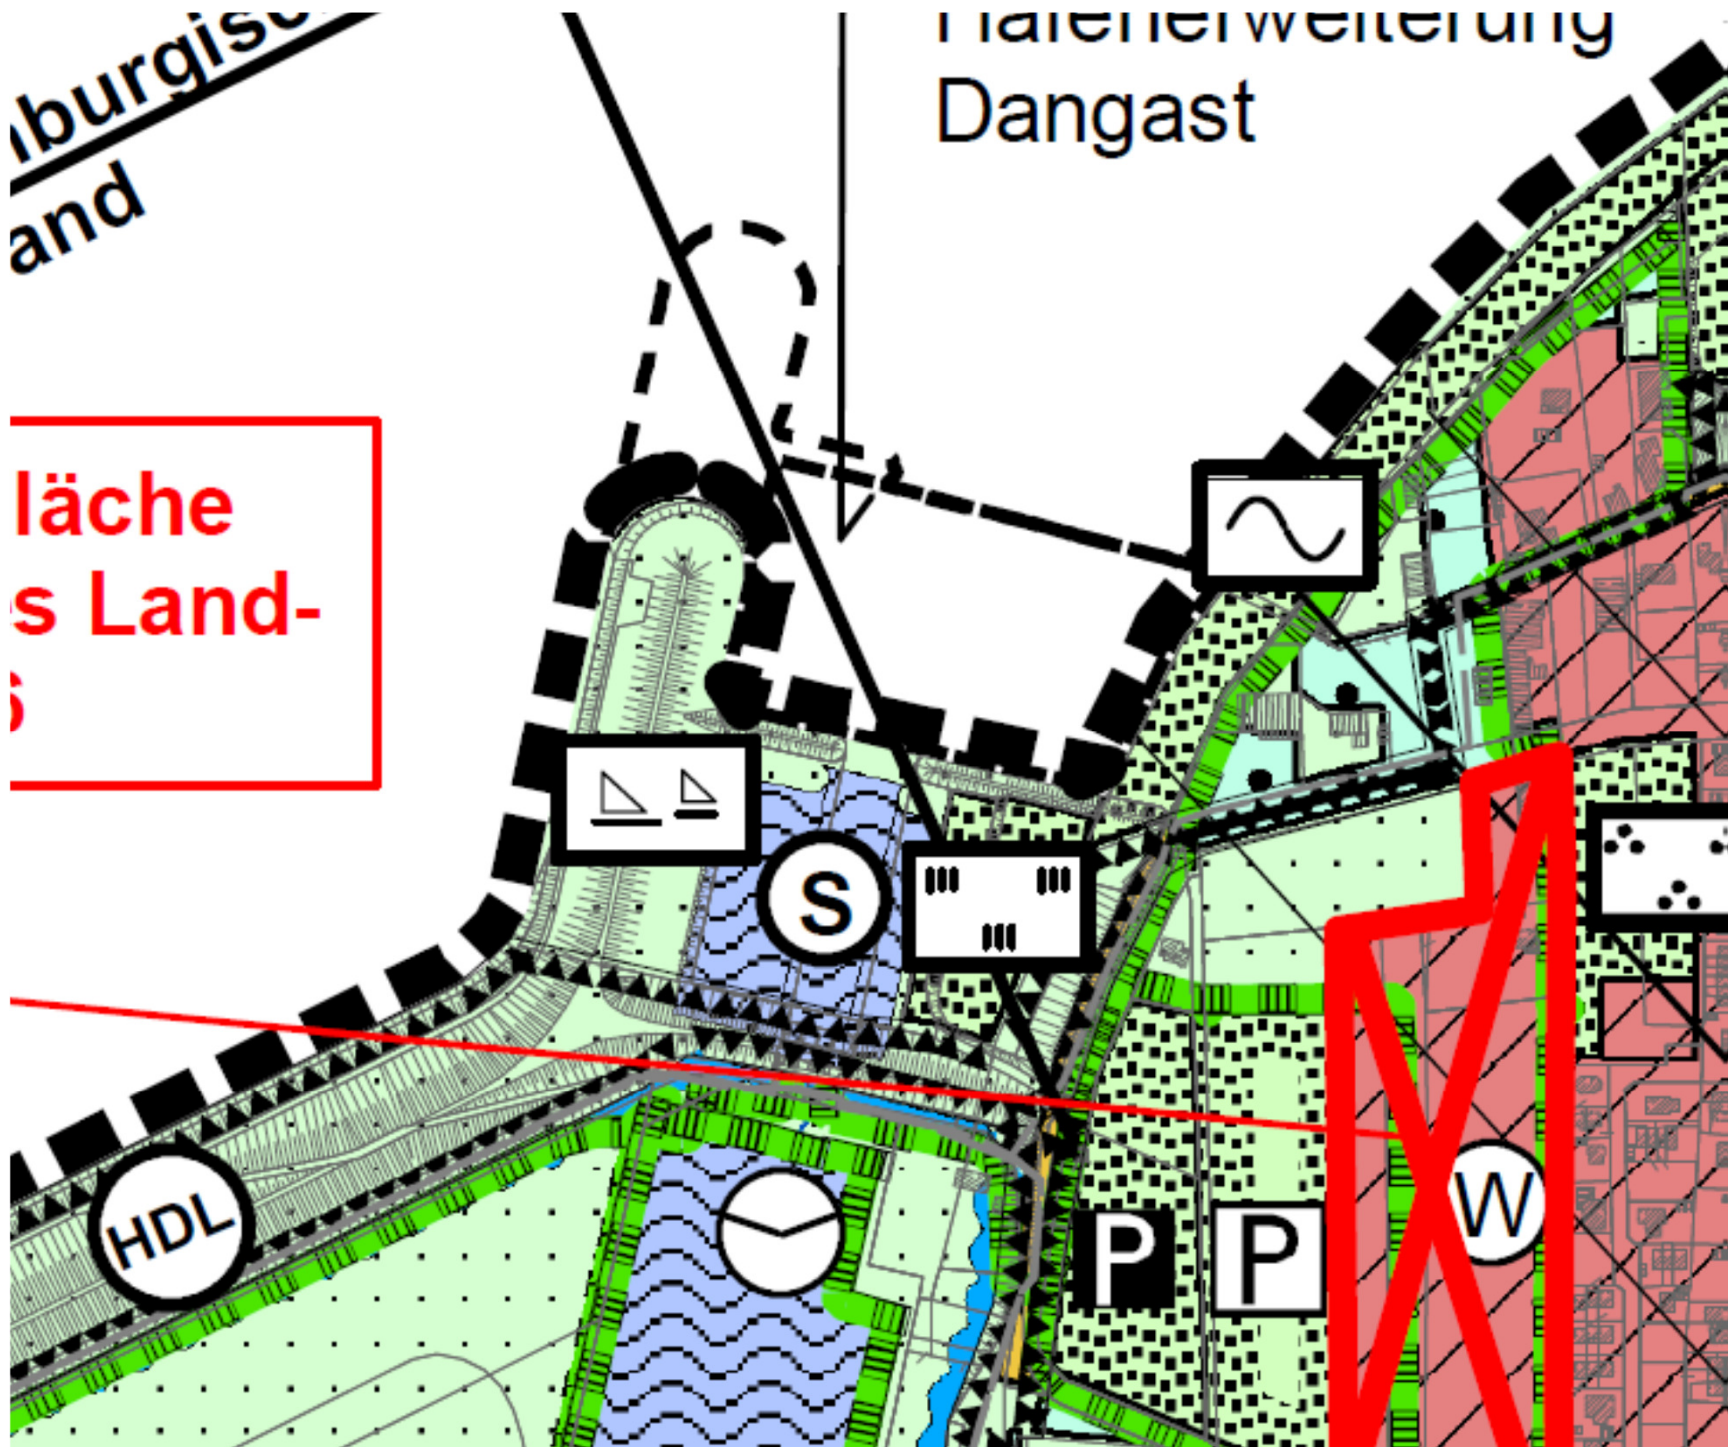



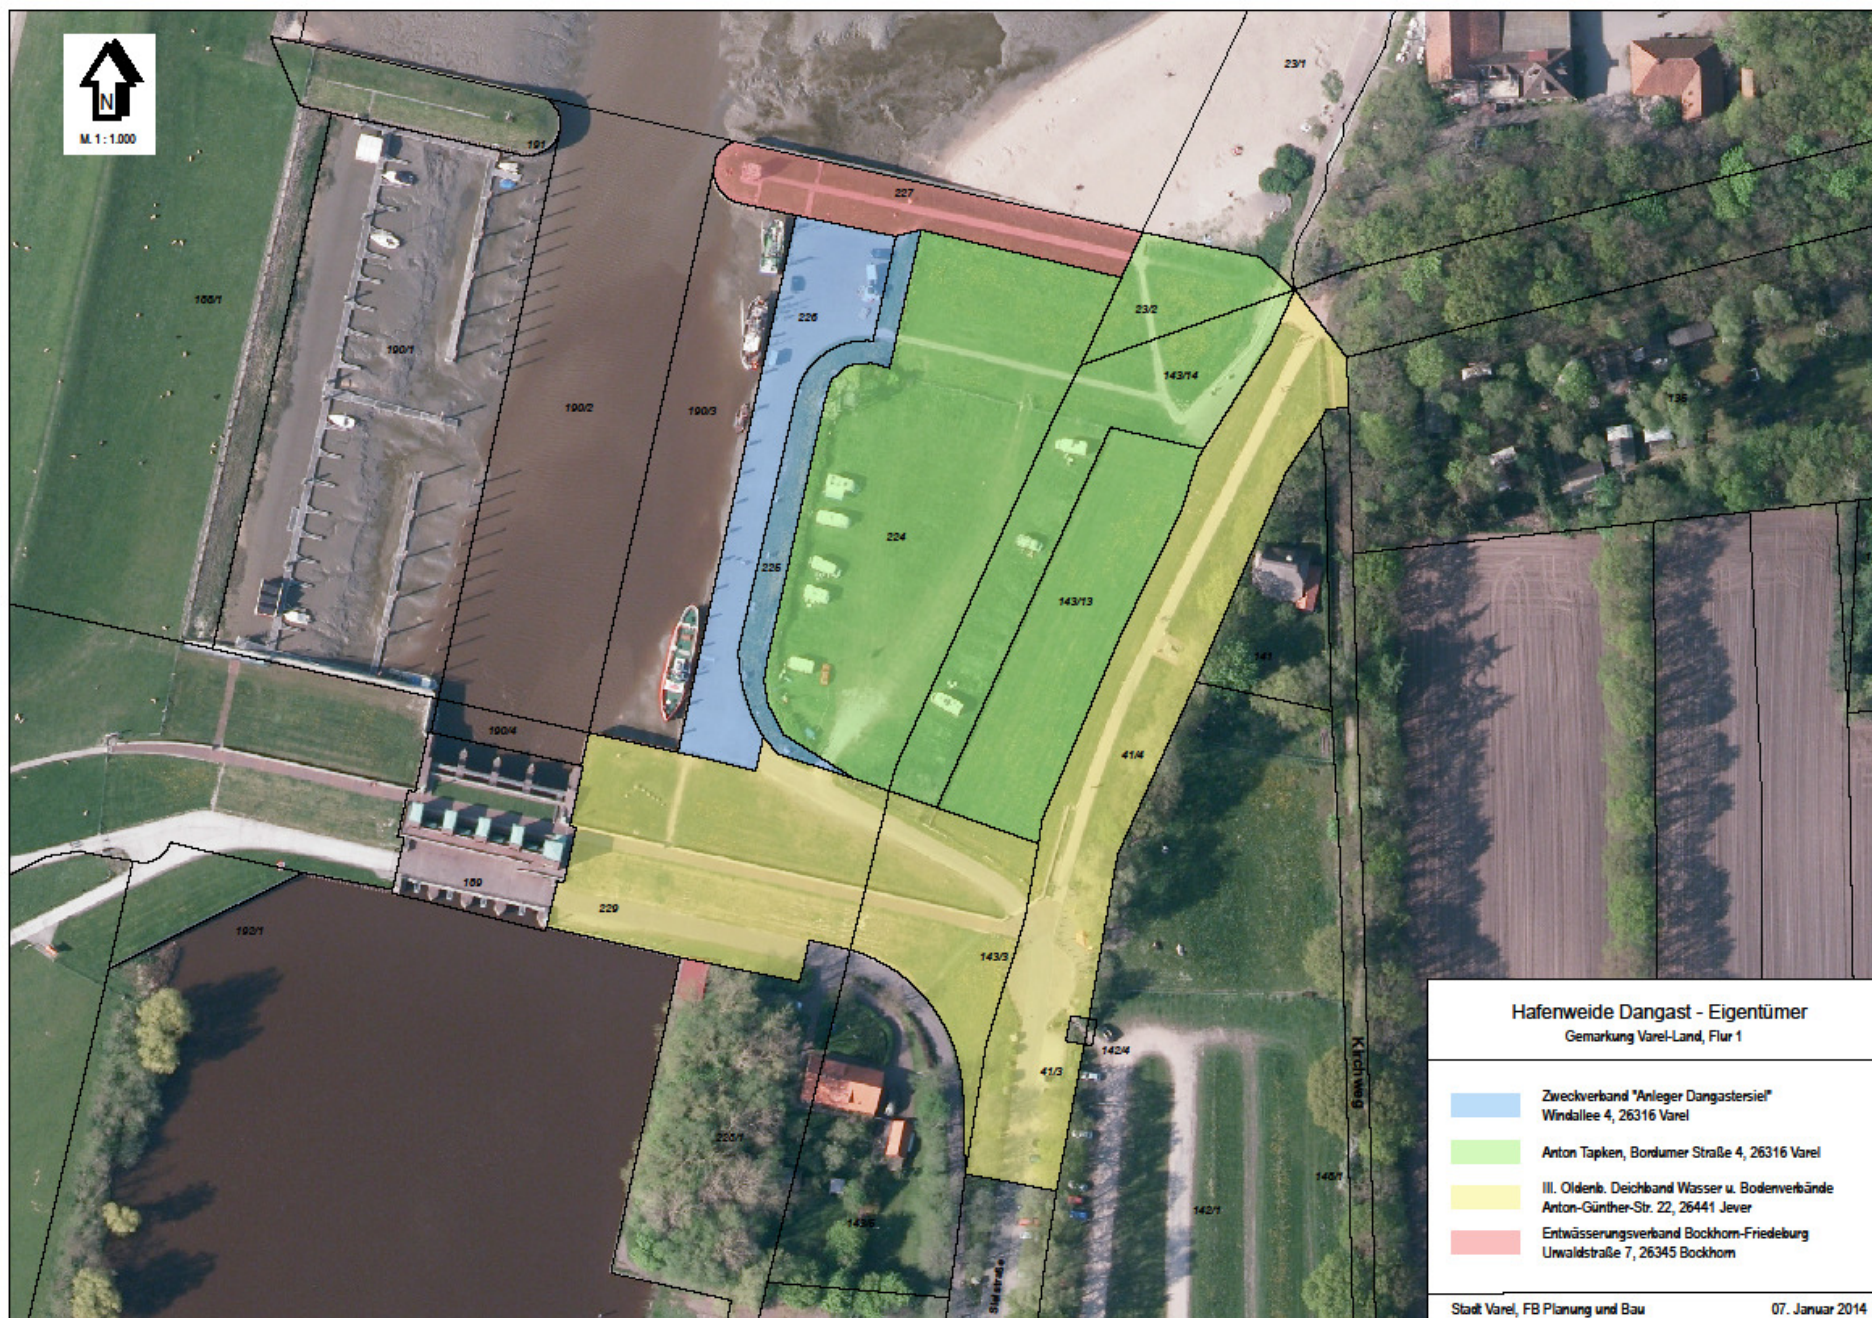

# Hafenweide Dangast - Eigentümer Gemarkung Varel-Land, Flur 1

- Zweckverband "Anleger Dangasteriel"  
Windallee 4, 26316 Varel
- Anton Tapken, Bordumer Straße 4, 26316 Varel
- III. Oldenb. Deichband Wasser u. Bodenverbände  
Anton-Günther-Str. 22, 26441 Jever
- Entwässerungsverband Bockhorn-Friedeburg  
Unwaldstraße 7, 26345 Bockhorn