Herstellen der Deichsicherheit im Bereich des Jade-Wapeler Siels

Watt
Binnentief
Wilhelm-Kammann-Schleuse
Vareler Siel
Christiansburg
K113
Deponie
Jade
Hohenberge
437
Wapeler
Wapeler-groden
Neuwapelergroden
K197
Diekmannshörn
Jade
Rhynschloot
Jethausen
K108
Schönhof
L862

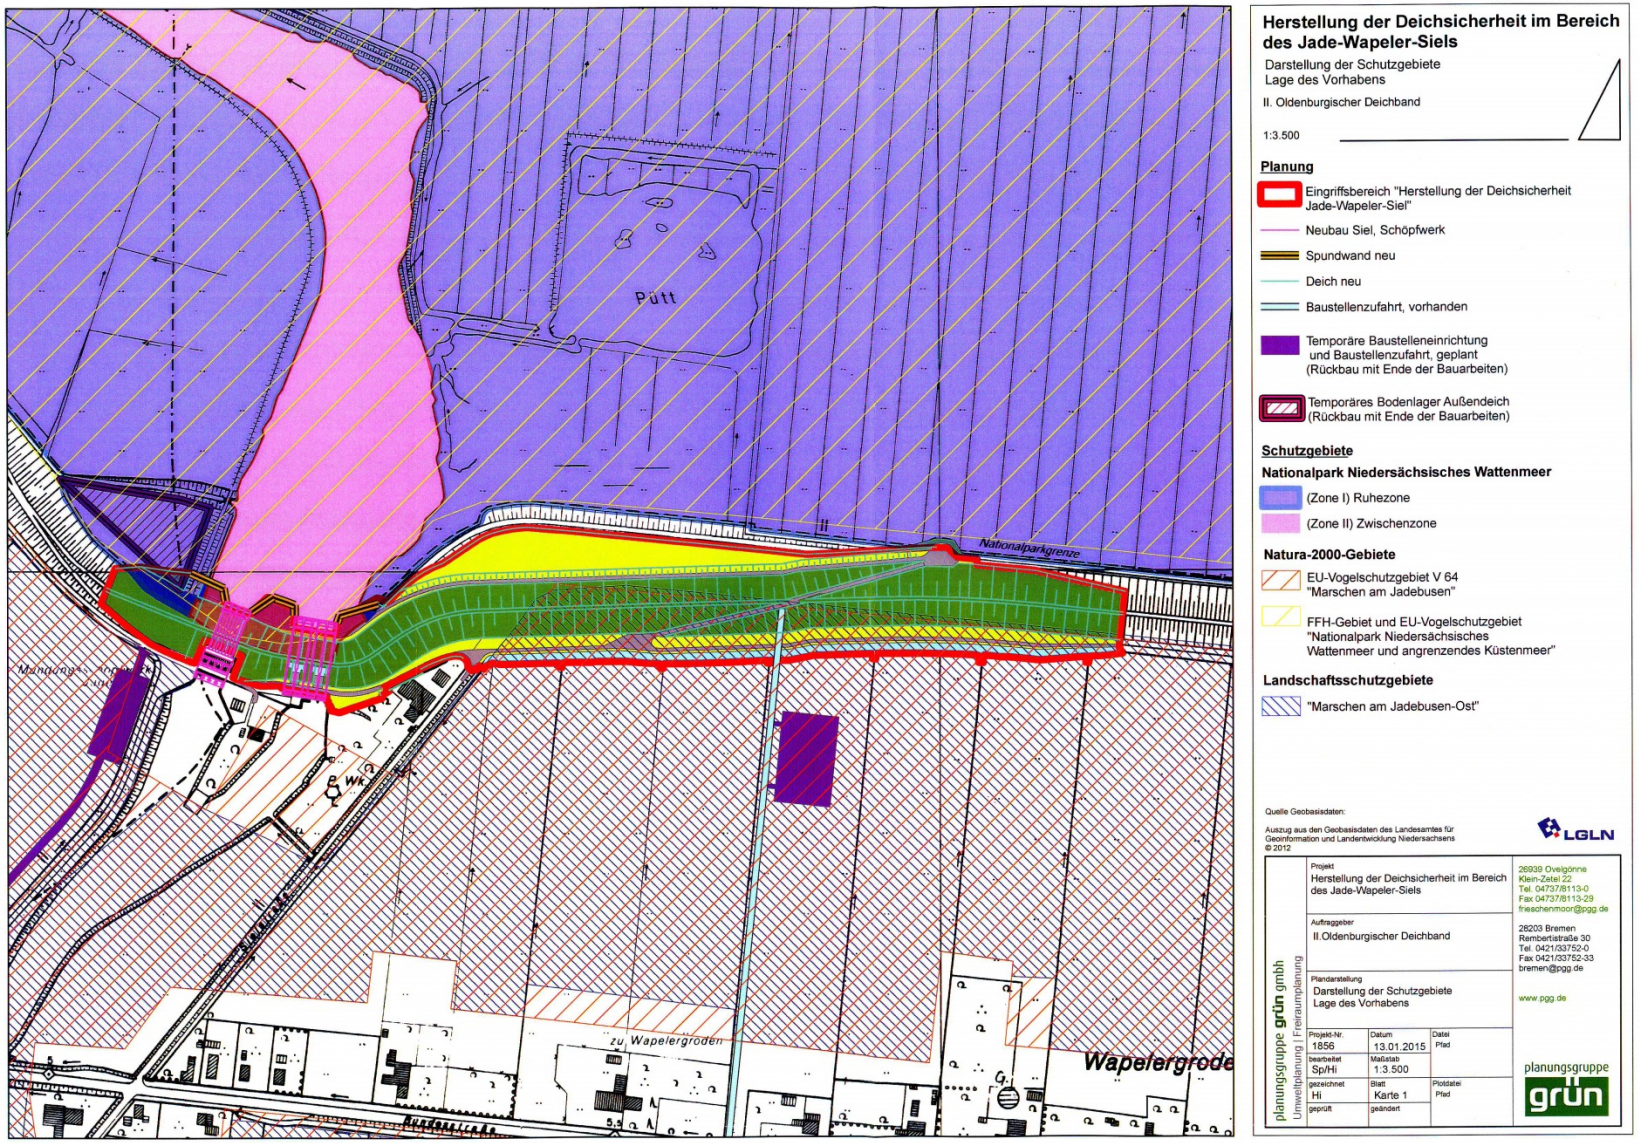
Herstellung der Deichsicherheit im Bereich des Jade-Wapeler-Siels
Darstellung der Schutzgebiete
Lage des Vorhabens
II. Oldenburgischer Deichband
1:3.500
Planung
Eingriffsbereich "Herstellung der Deichsicherheit Jade-Wapeler-Siel"
Neubau Siel, Schöpfwerk
Spundwand neu
Deich neu
Baustellenzufahrt, vorhanden
Temporäre Baustelleneinrichtung und Baustellenzufahrt, geplant (Rückbau mit Ende der Bauarbeiten)
Temporäres Bodenlager Außendeich (Rückbau mit Ende der Bauarbeiten)
Schutzgebiete
Nationalpark Niedersächsisches Wattenmeer
(Zone I) Ruhezone
(Zone II) Zwischenzone
Natura-2000-Gebiete
EU-Vogelschutzgebiet V 64 "Marschen am Jadebusen"
FFH-Gebiet und EU-Vogelschutzgebiet "Nationalpark Niedersächsisches Wattenmeer und angrenzendes Küstenmeer"
Landschaftsschutzgebiete
"Marschen am Jadebusen-Ost"
Pütt
Nationalparkgrenze
Zu. Wapelergroden
Wapelergrode
Quelle Geobasisdaten:
Auszug aus den Geobasisdaten des Landesamtes für Geoinformation und Landentwicklung Niedersachsens © 2012
LGLN
Projekt
Herstellung der Deichsicherheit im Bereich des Jade-Wapeler-Siels
Auftraggeber
II.Oldenburgischer Deichband
Plandarstellung
Darstellung der Schutzgebiete Lage des Vorhabens
Projekt-Nr. 1856
Datum 13.01.2015
Datei Pfad
bearbeitet Sp/Hi
Maßstab 1:3.500
gezeichnet Hi
Blatt Karte 1
Plotdatei Pfad
geprüft
geändert
planungsgruppe grün gmbh
Umweltplanung | Freiraumplanung
26939 Ovelgönne
Klein-Zetel 22
Tel. 04737/8113-0
Fax 04737/8113-29
frieschenmoor@pgg.de
28203 Bremen
Rembertistraße 30
Tel. 0421/33752-0
Fax 0421/33752-33
bremen@pgg.de
www.pgg.de
planungsgruppe grün

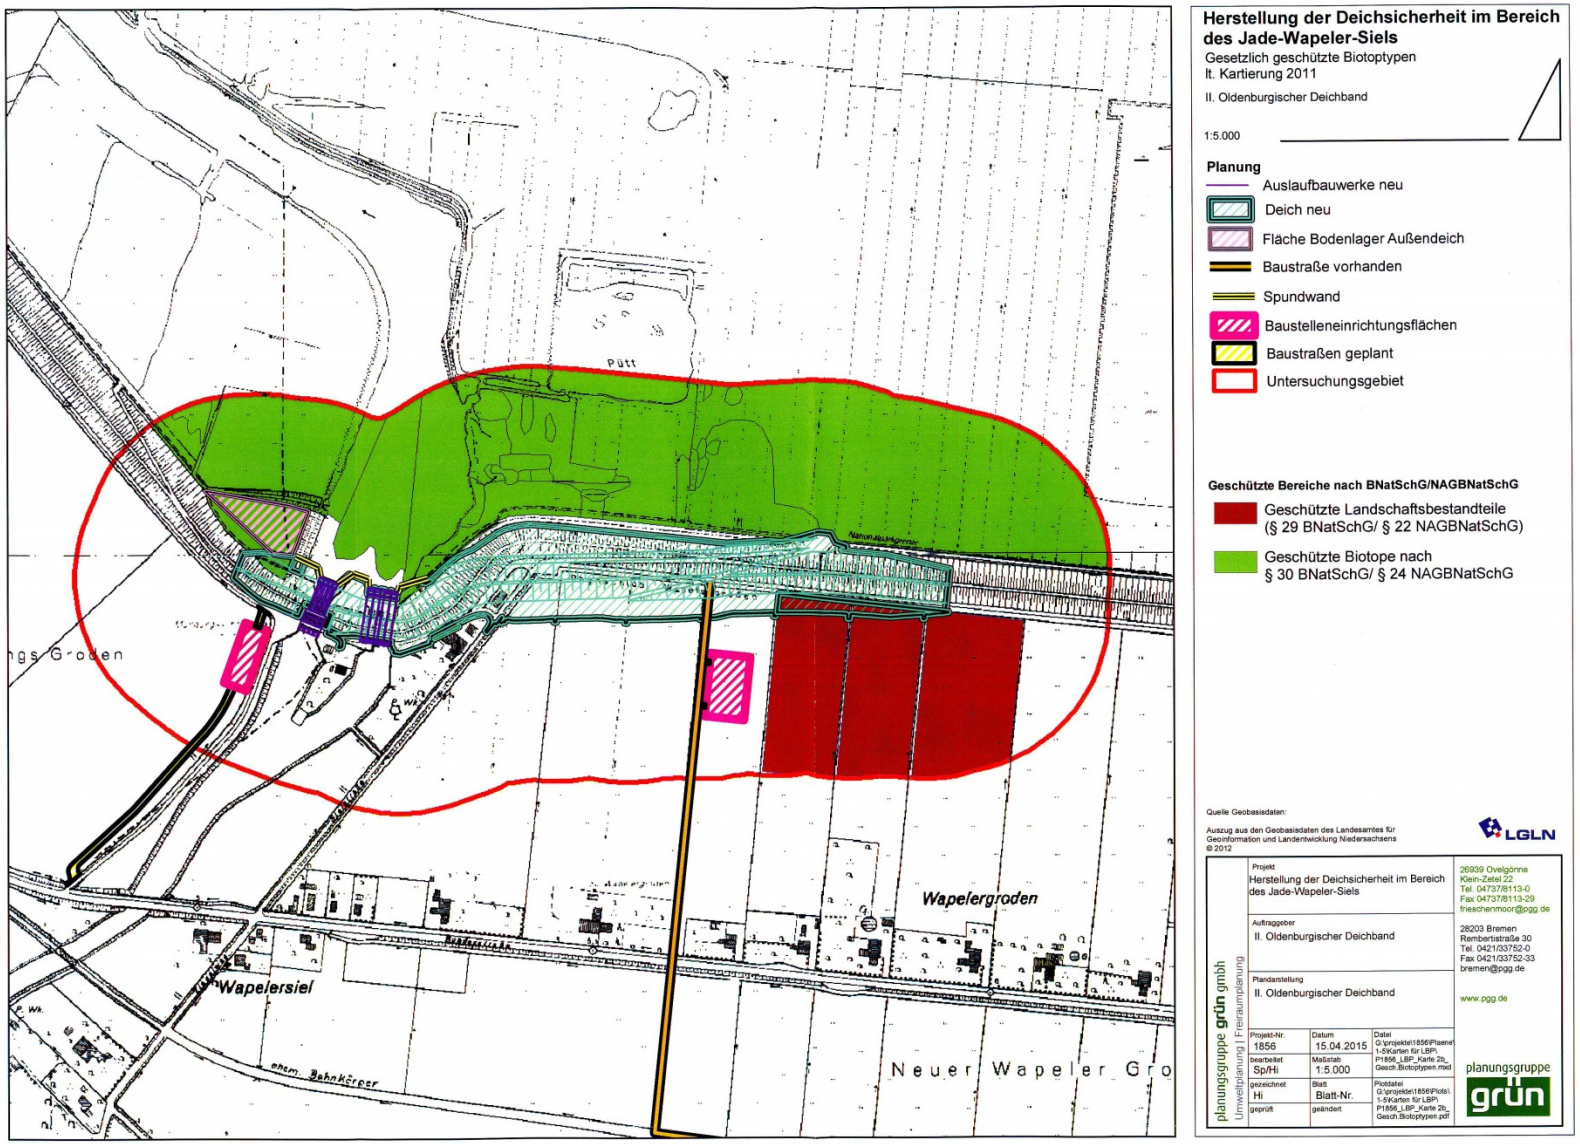
Herstellung der Deichsicherheit im Bereich des Jade-Wapeler-Siels
Gesetzlich geschützte Biotoptypen
lt. Kartierung 2011
II. Oldenburgischer Deichband
1:5.000
Planung
Auslaufbauwerke neu
Deich neu
Fläche Bodenlager Außendeich
Baustraße vorhanden
Spundwand
Baustelleneinrichtungsflächen
Baustraßen geplant
Untersuchungsgebiet
Geschützte Bereiche nach BNatSchG/NAGBNatSchG
Geschützte Landschaftsbestandteile (§ 29 BNatSchG/ § 22 NAGBNatSchG)
Geschützte Biotope nach § 30 BNatSchG/ § 24 NAGBNatSchG
Quelle Geobasisdaten:
Auszug aus den Geobasisdaten des Landesamtes für Geoinformation und Landentwicklung Niedersachsens
© 2012
LGLN
Projekt
Herstellung der Deichsicherheit im Bereich des Jade-Wapeler-Siels
Auftraggeber
II. Oldenburgischer Deichband
Plandarstellung
II. Oldenburgischer Deichband
Projekt-Nr. 1856
Datum 15.04.2015
bearbeitet Sp/Hi
Maßstab 1:5.000
gezeichnet Hi
Blatt Blatt-Nr.
geprüft
geändert
planungsgruppe grün gmbh
Umweltplanung | Freiraumplanung
26939 Ovelgönne
Klein-Zetel 22
Tel. 04737/8113-0
Fax 04737/8113-29
friesenmoor@pgg.de
28203 Bremen
Rembertistraße 30
Tel. 0421/33752-0
Fax 0421/33752-33
bremen@pgg.de
www.pgg.de
Pütt
Wapelersiel
Wapelergroden
Neuer Wapeler Gro
alter Bahnkörper