

Neugestaltung des Eingangsbereiches und des Strandes an der Promenade, Nordseebad Dangast

Sitzung des Ausschusses für Stadtentwicklung, Planung und Umweltschutz
Stadt Varel Rathaus II (Langendamm), Sitzungssaal, Zum Jadebusen 20, 26316 Varel
15. 12. 2015 um 17:00 Uhr

NWP Planungsgesellschaft mbH

Neugestaltung des Eingangsbereiches und des Strandes an der Promenade, Nordseebad Dangast



NWP Planungsgesellschaft mbH

Neugestaltung des Eingangsbereiches und des Strandes an der Promenade, Nordseebad Dangast



NWP Planungsgesellschaft mbH

Neugestaltung des Eingangsbereiches und des Strandes an der Promenade, Nordseebad Dangast



NWP Planungsgesellschaft mbH

Neugestaltung des Eingangsbereiches und des Strandes an der Promenade, Nordseebad Dangast









NWP Planungsgesellschaft mbH

Neugestaltung des Eingangsbereiches und des Strandes an der Promenade, Nordseebad Dangast









NWP Planungsgesellschaft mbH




NWP Planungsgesellschaft mbH

Neugestaltung des Eingangsbereiches und des Strandes an der Promenade, Nordseebad Dangast

Variante 4

NWP Planungsgesellschaft mbH

Neugestaltung des Eingangsbereiches und des Strandes an der Promenade, Nordseebad Dangast
VARIANTE 4

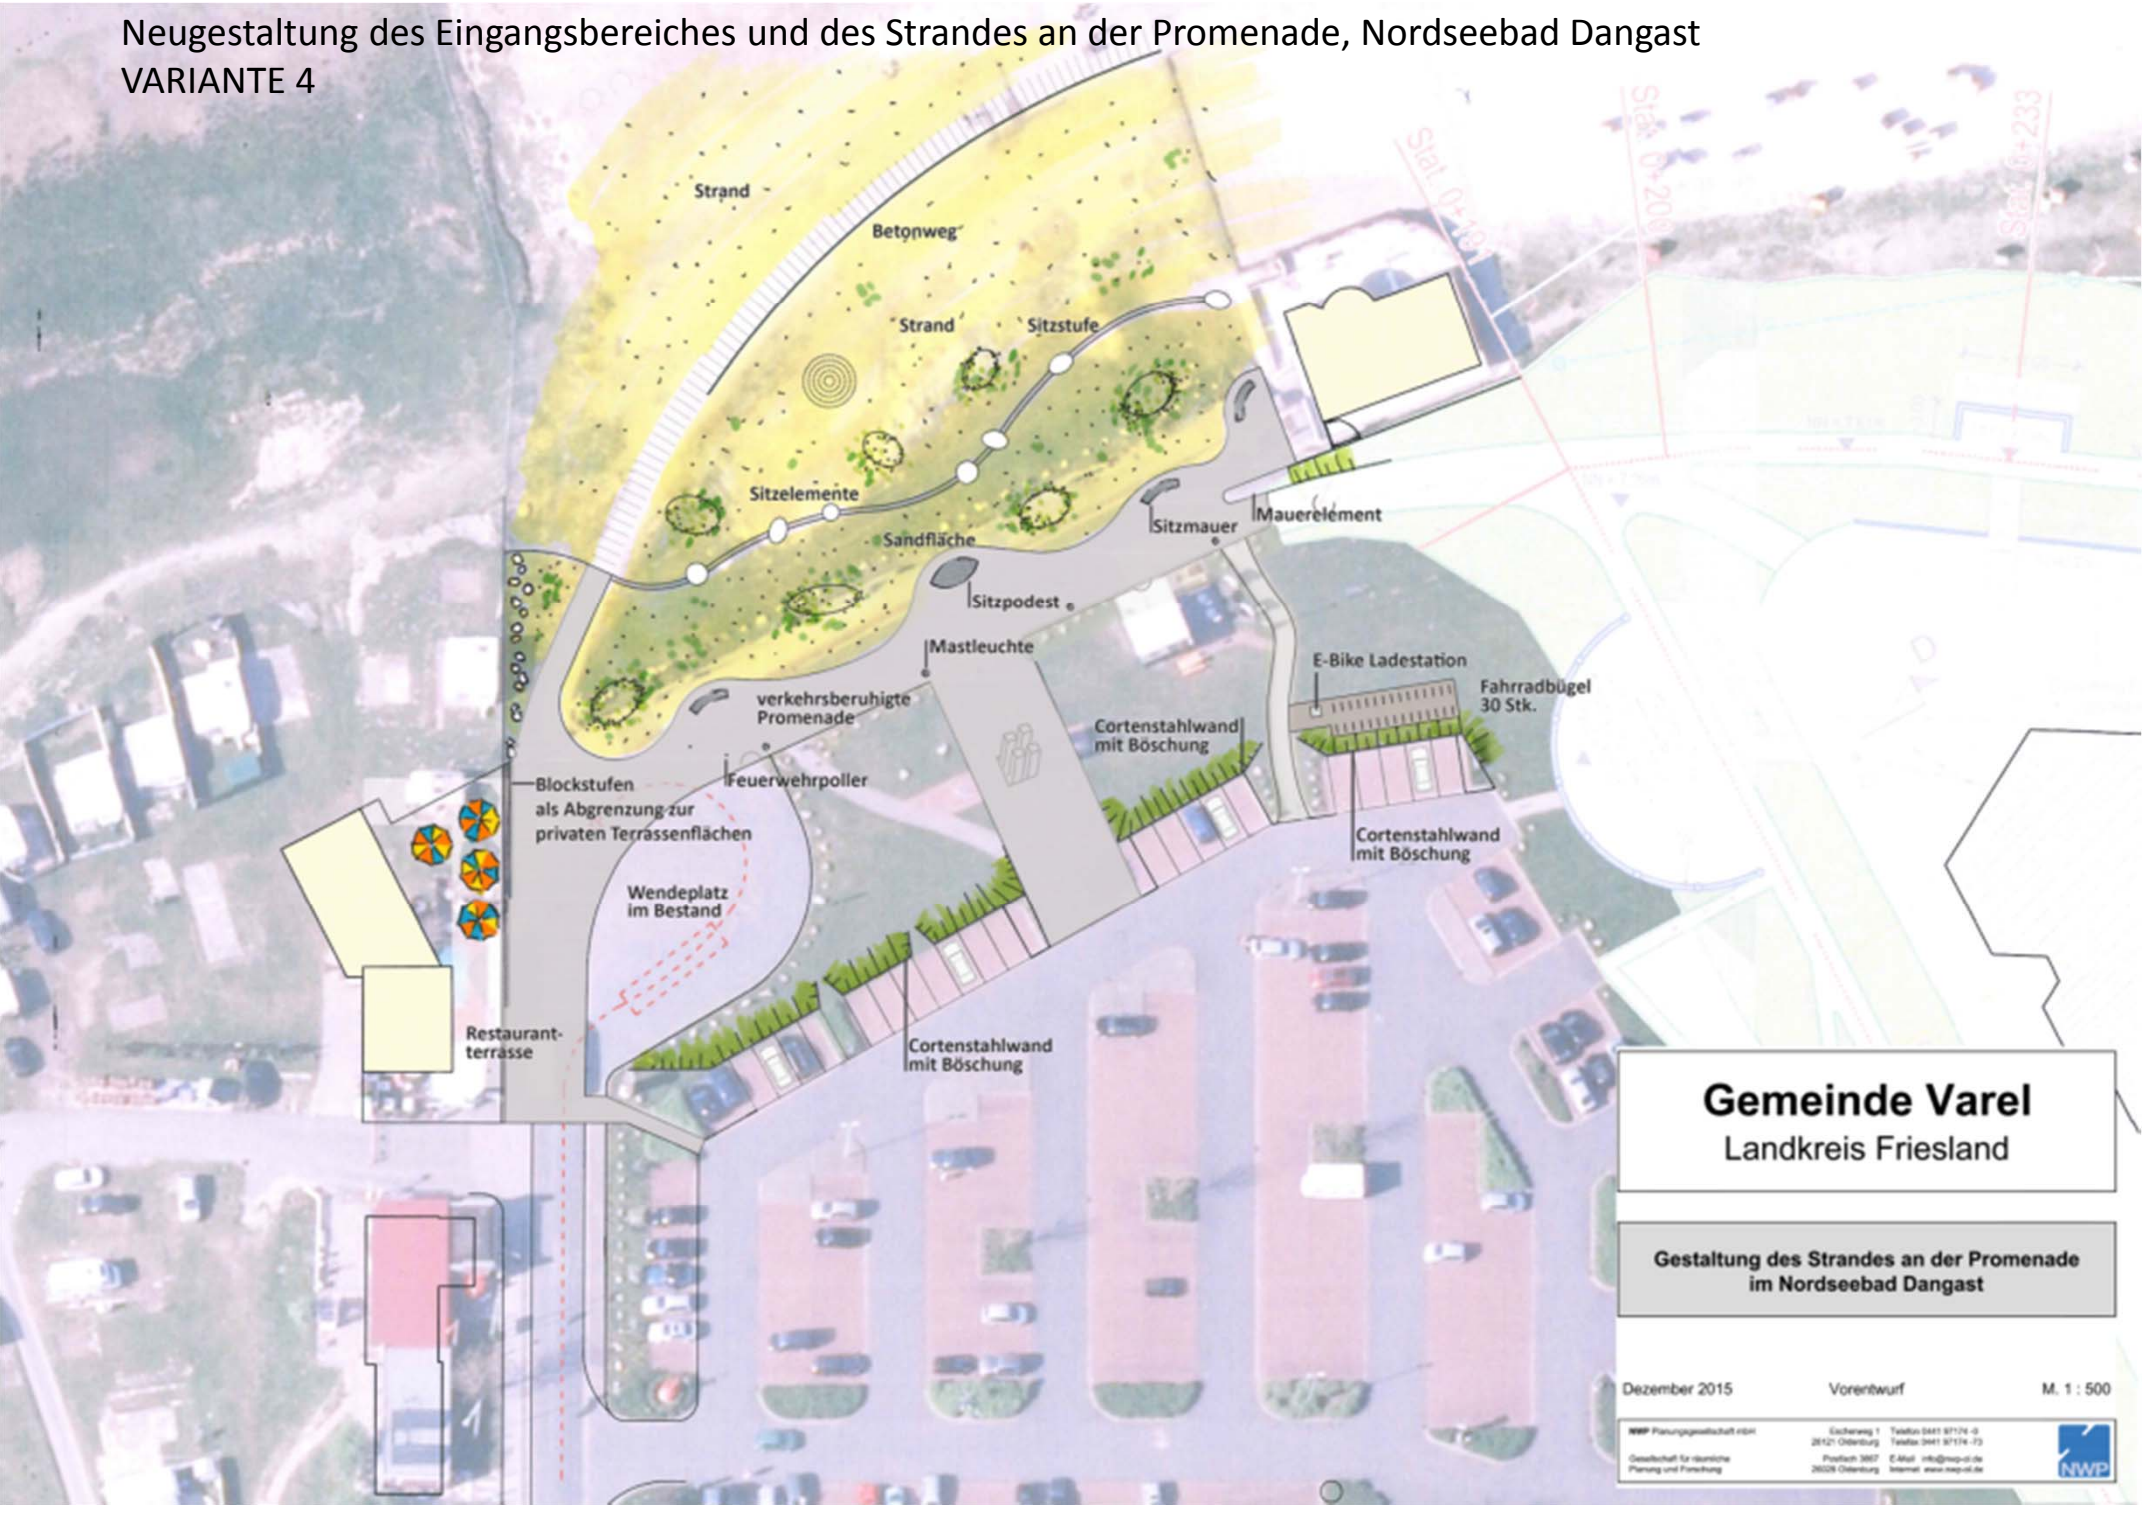

NWP Planungsgesellschaft mbH

Impressionen und Skizzen – Neugestaltung des Eingangsbereiches und des Strandes an der Promenade, Nordseebad Dangast



© copyright by Ulffers+Blank Architekten
der Planinhalt ist urheberrechtlich geschützt

Ladenzeile

An der Rennweide

Edo-Wiemken-Straße
26316 Varel

Bauherr

Angelika Tapken
Danksteder Straße 26

26316 Varel

Ulffers + Blank Architekten
Anja Ulffers + Angela Blank, Dipl. Ing. Architekten und freie Bauschreiberinnen
Planung Realisierung Gutachtenerstellung
An Hallen 3, 26316 Varel
Fon: 04451 - 958 461
Fax: 04451 - 958 462
www.ulffers-blank-architekten.de
ulffers-blank-architekten@ewetel.net
Eberstraße 58, 10827 Berlin
mobil: 0152 - 085 903 61
Fon: 030 - 809 80 392
a.blank@gmx.de


Planinhalt:

Lageplan

Maßstab	Erstellungsdatum	Plan-Nr.
1:500	08.05.15	L-1
Planformat: A3 quer	Aktualisierung: 09.09.15	Index: C


NWP Planungsgesellschaft mbH

Impressionen und Skizzen – Neugestaltung des Eingangsbereiches und des Strandes an der Promenade, Nordseebad Dangast Erdgeschoss Ladenzeile

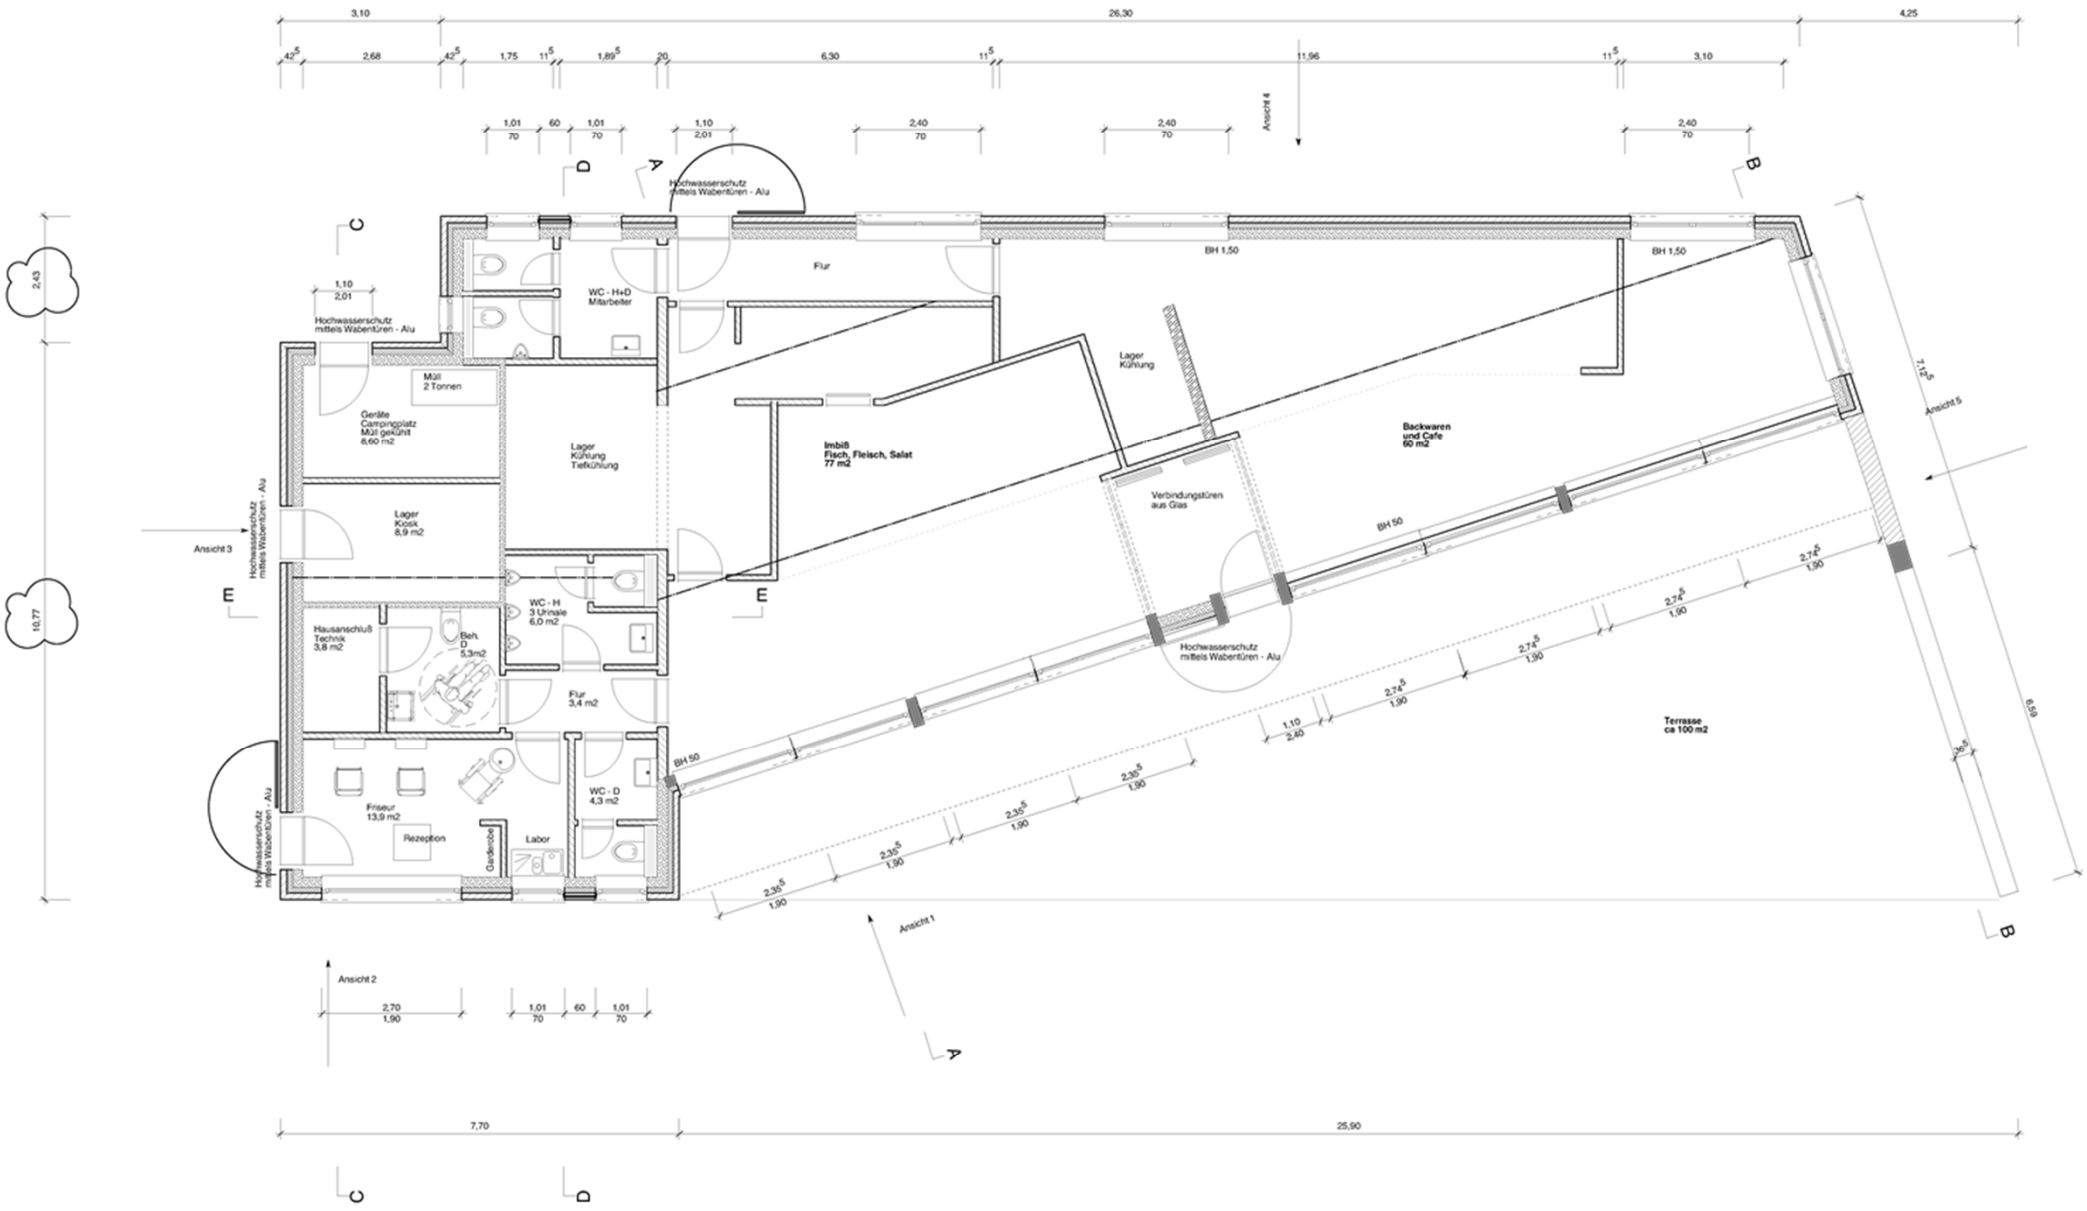


NWP Planungsgesellschaft mbH


Neugestaltung des Eingangsbereiches und des Strandes an der Promenade, Nordseebad Dangast
VARIANTE 4

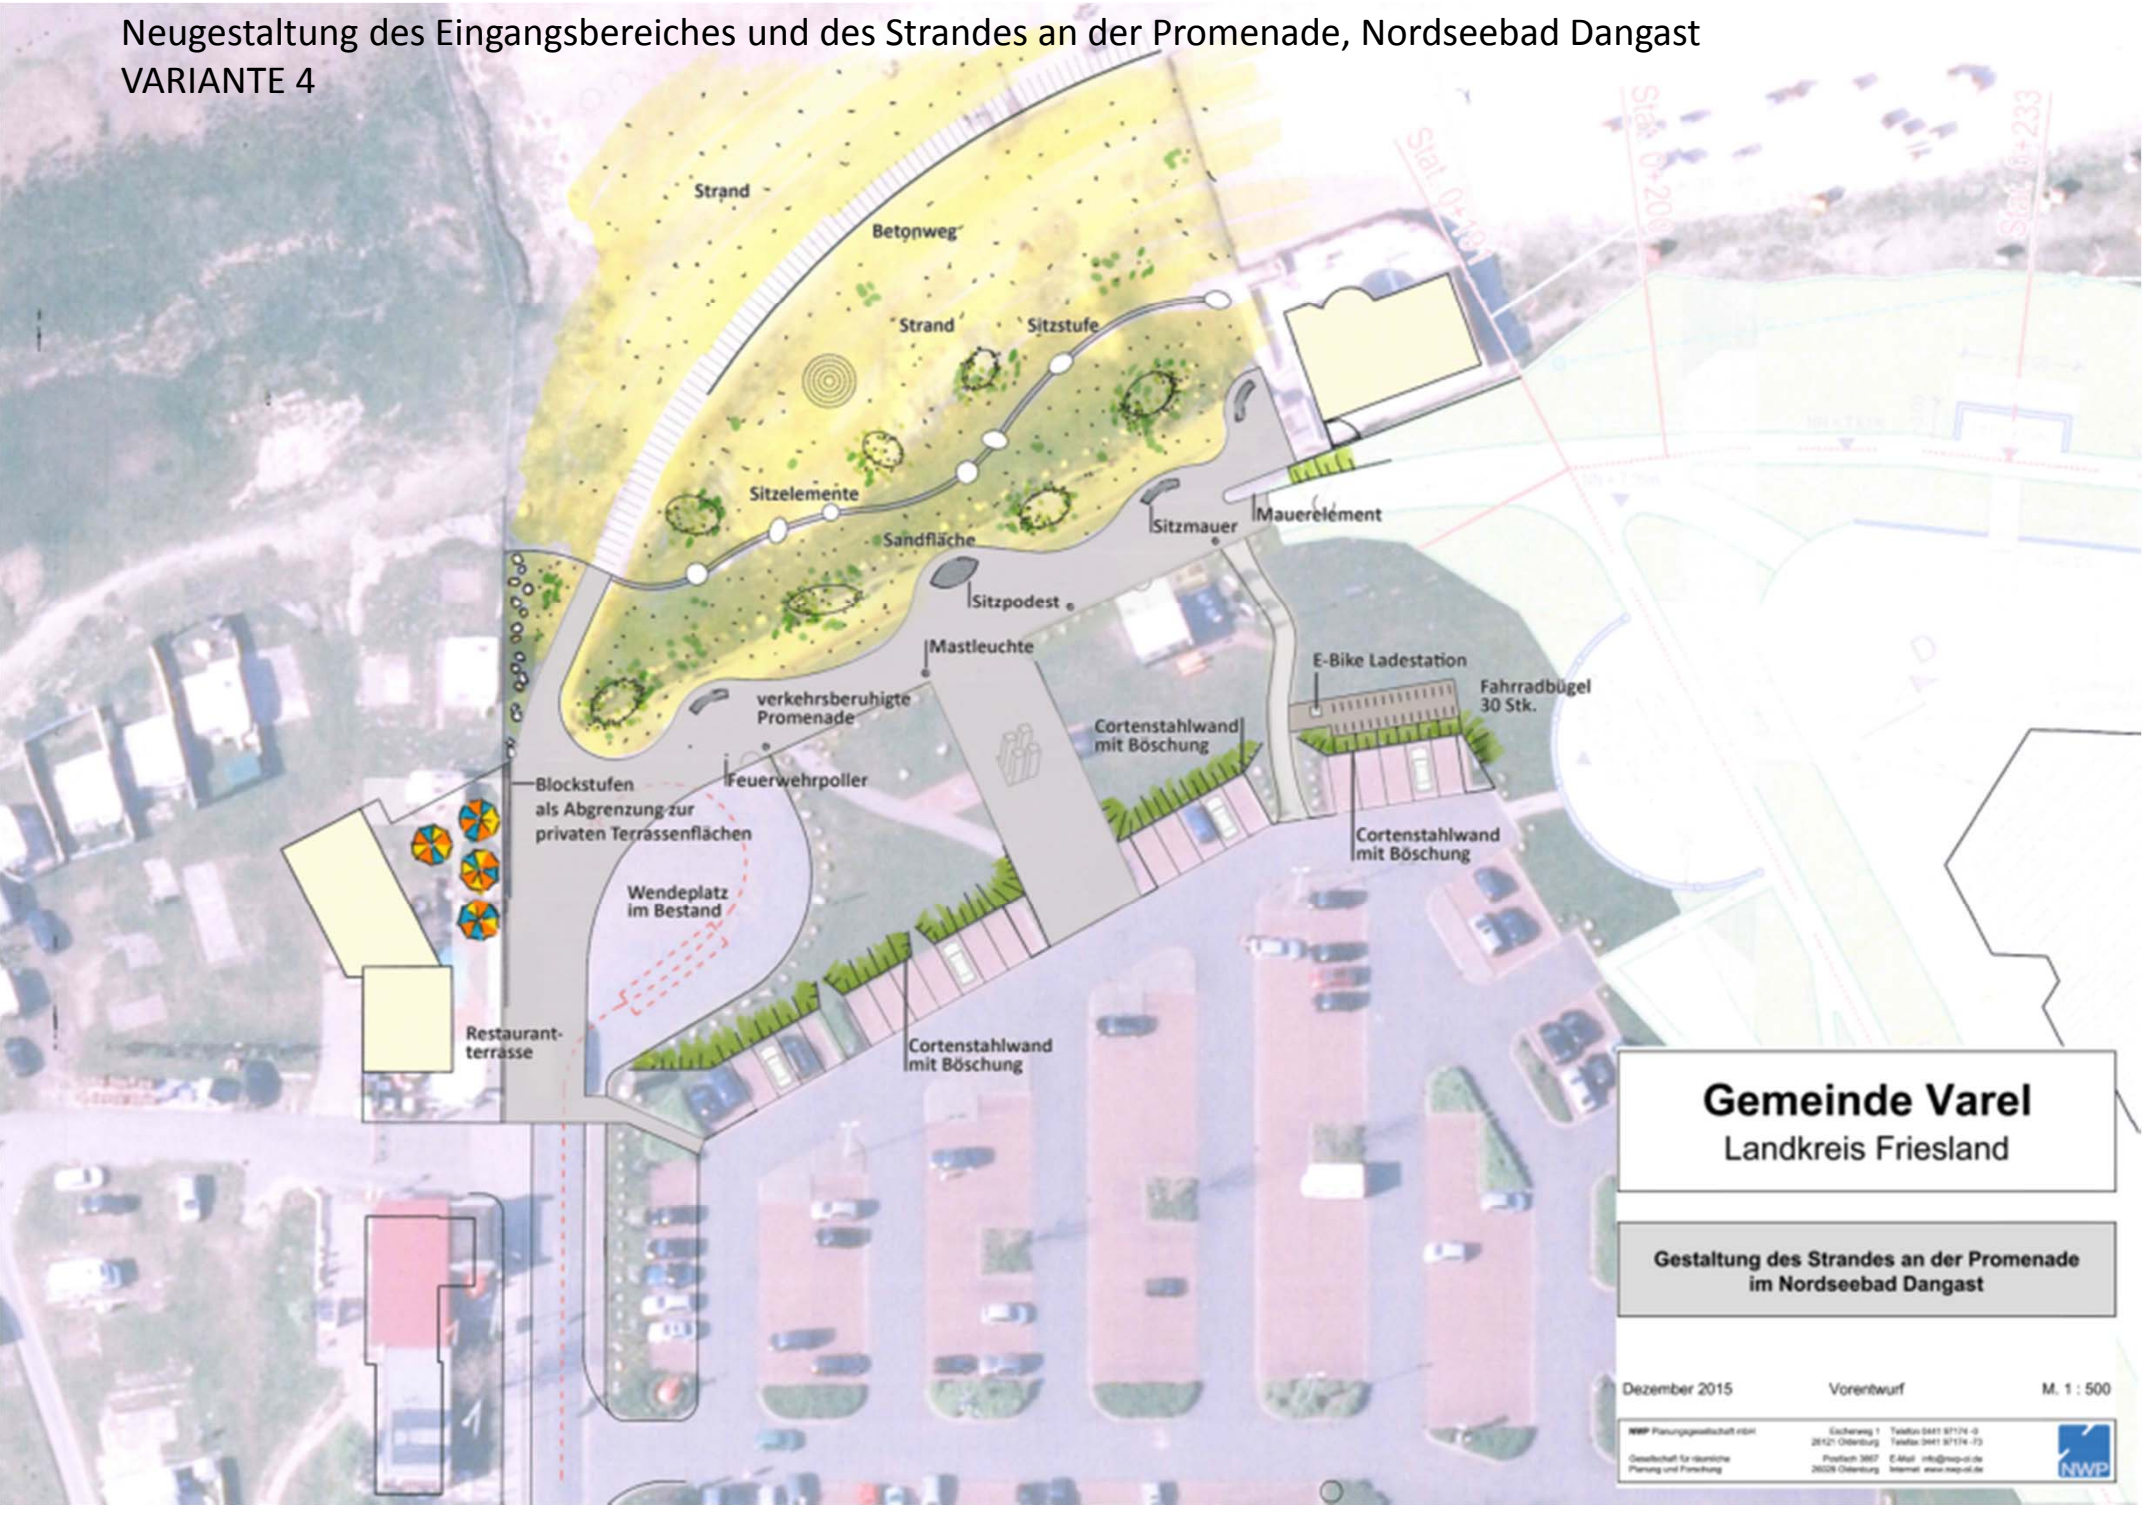


NWP Planungsgesellschaft mbH

Neugestaltung des Eingangsbereiches und des Strandes an der Promenade, Nordseebad Dangast
VARIANTE 4

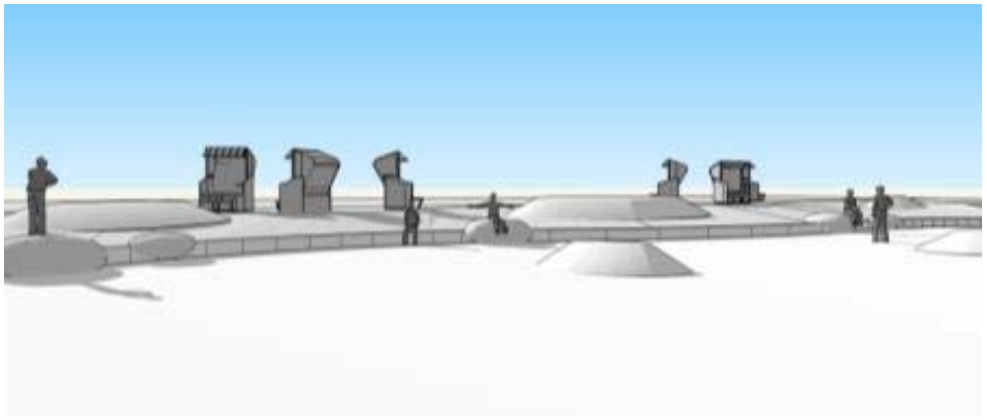

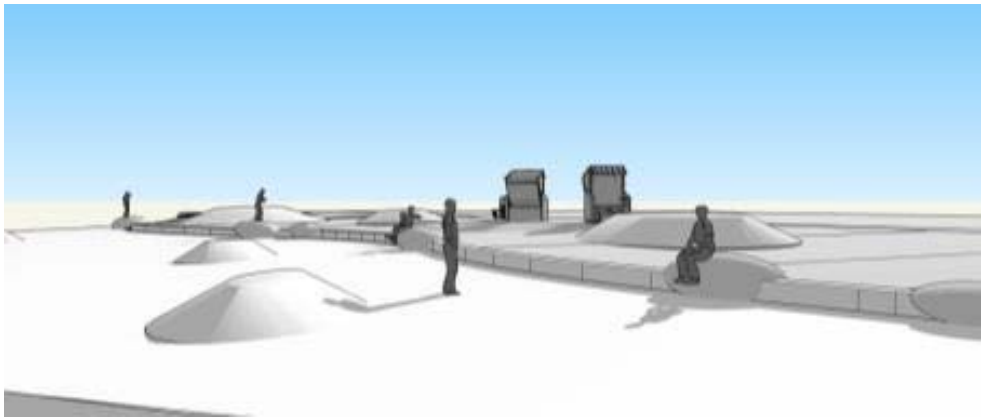

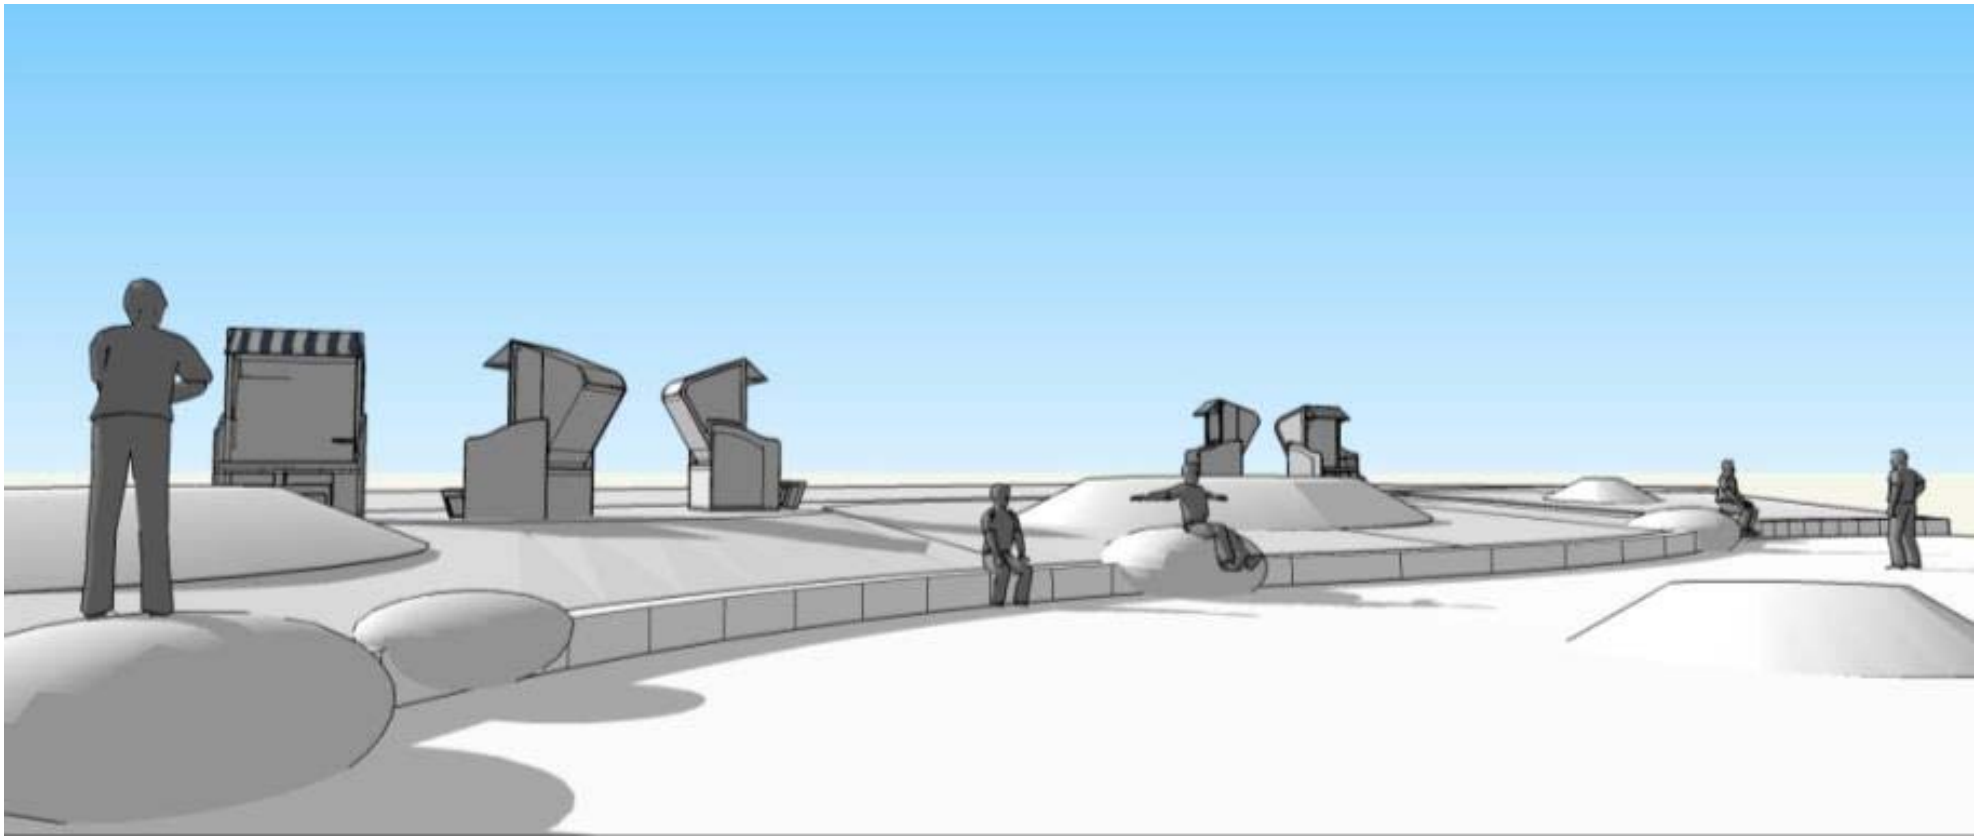


NWP Planungsgesellschaft mbH

Impressionen und Skizzen – Neugestaltung des Eingangsbereiches und des Strandes an der Promenade, Nordseebad Dangast




Sitzstufen am Strand



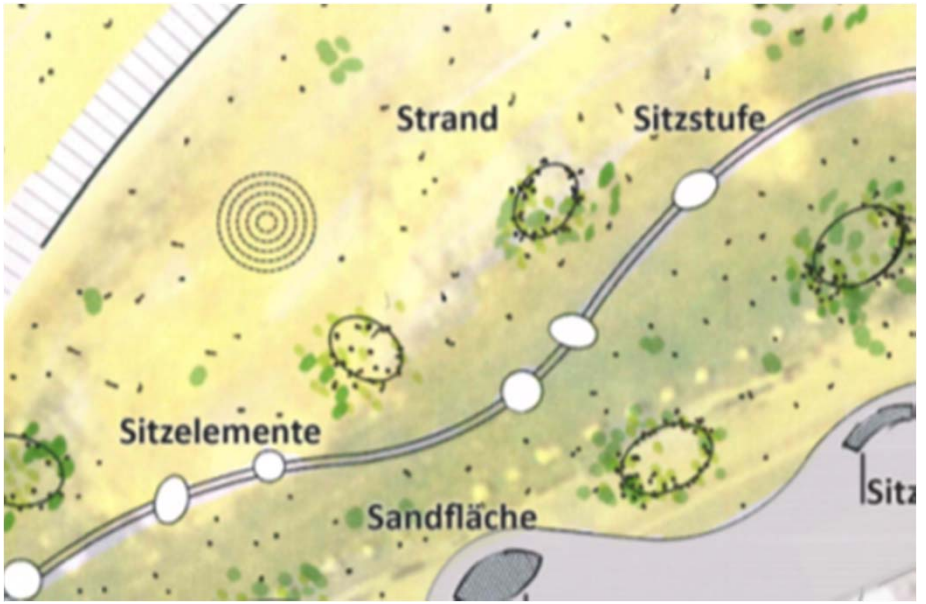


NWP Planungsgesellschaft mbH

Impressionen und Skizzen – Neugestaltung des Eingangsbereiches und des Strandes an der Promenade, Nordseebad Dangast VARIANTE 4

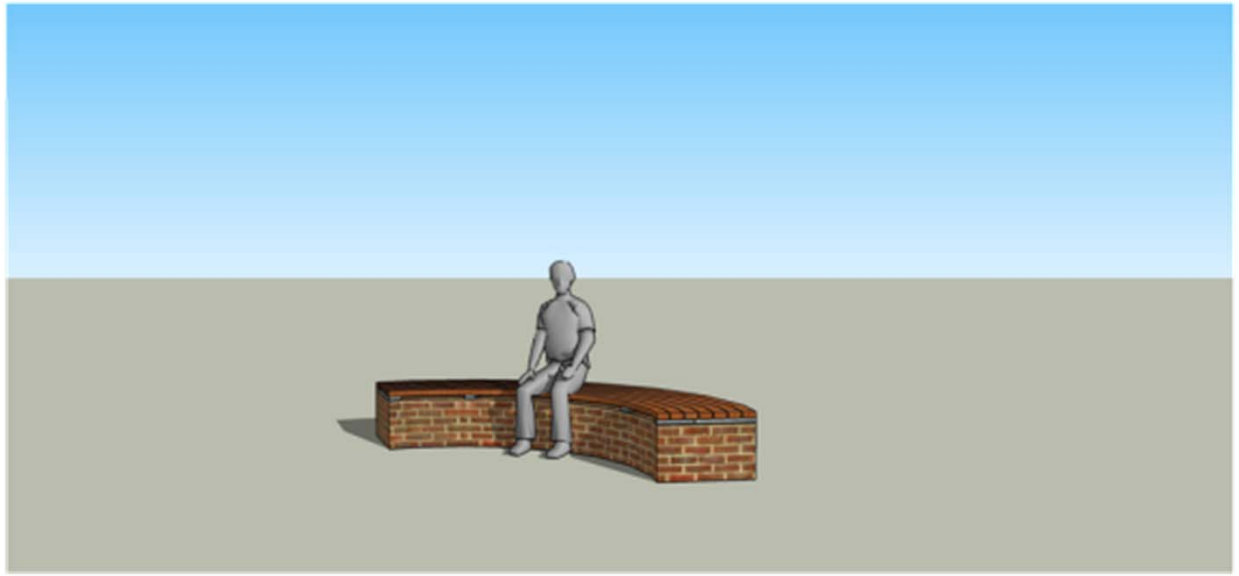

Sitzmauer

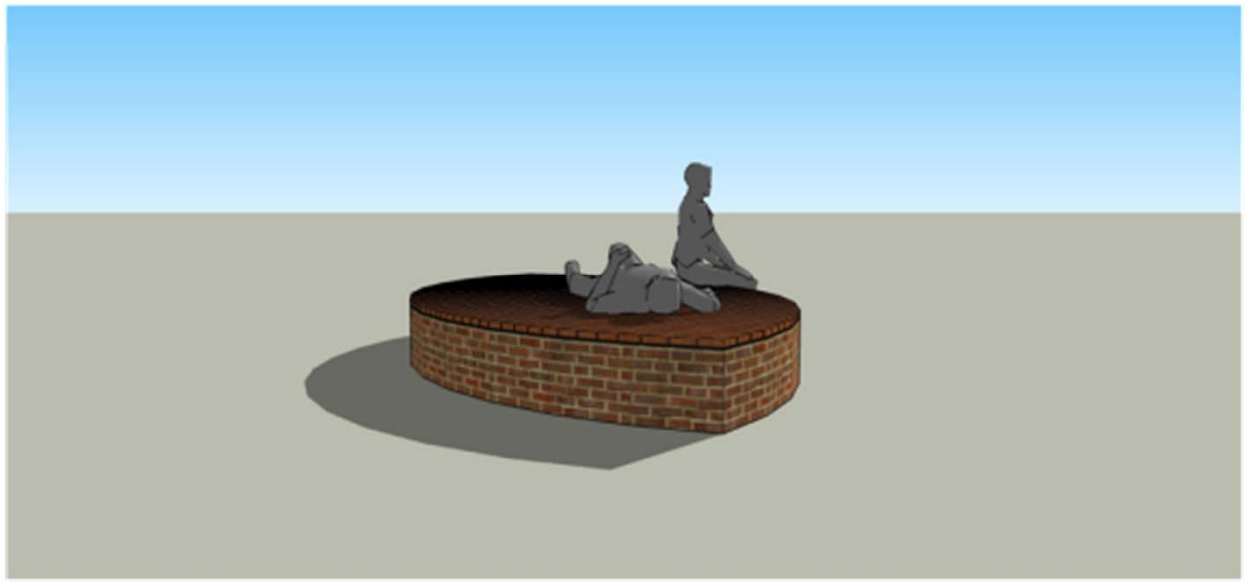

Sitzpodest

NWP Planungsgesellschaft mbH


Neugestaltung des Eingangsbereiches und des Strandes an der Promenade, Nordseebad Dangast
VARIANTE 4







Dünenlandschaft

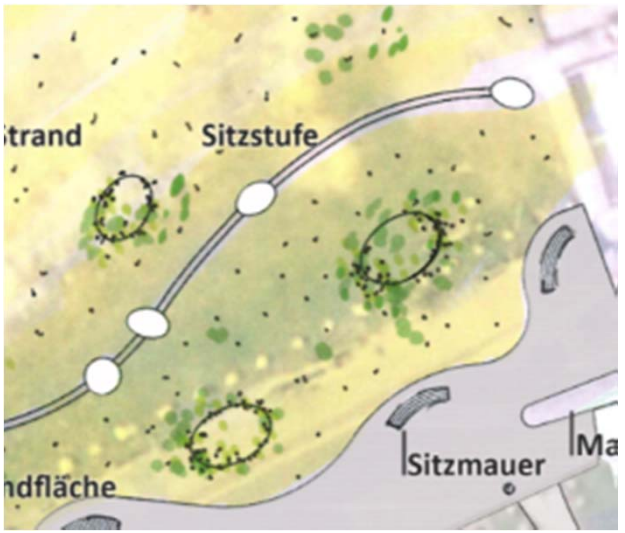


NWP Planungsgesellschaft mbH

Neugestaltung des Eingangsbereiches und des Strandes an der Promenade, Nordseebad Dangast
VARIANTE 4



Mauerelement

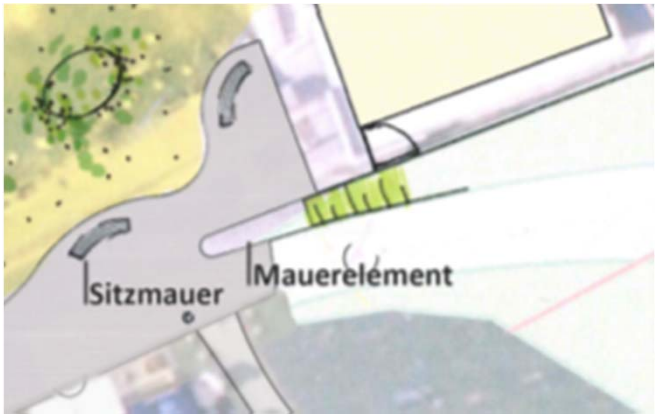

NWP Planungsgesellschaft mbH

Neugestaltung des Eingangsbereiches und des Strandes an der Promenade, Nordseebad Dangast
VARIANTE 4






Promenade - Betonsteinplatten




Klinkerrinne


NWP Planungsgesellschaft mbH

Neugestaltung des Eingangsbereiches und des Strandes an der Promenade, Nordseebad Dangast
VARIANTE 4





Cortenstahlwand

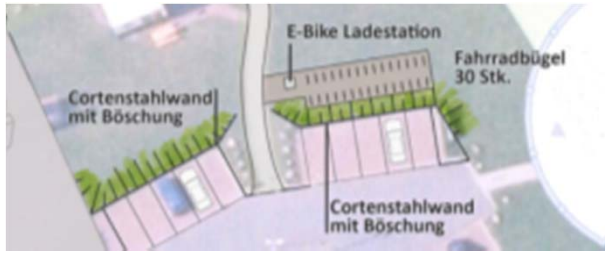



NWP Planungsgesellschaft mbH

Neugestaltung des Eingangsbereiches und des Strandes an der Promenade, Nordseebad Dangast

Variante 4 Gestaltungsvorschlag

1.	Promenade				271.940,00€
2.	Strandbereich				104.570,00€
	Baukosten netto				376.510,00€
	Baunebenkosten netto (ca. 20 %)				75.302,00€
	Zwischensumme				451.812,00€
	19 % MwSt				85.844,28€
	Gesamtkosten brutto				537.656,28€

NWP Planungsgesellschaft mbH