


# Anlage zum Antrag auf Aufstellung eines Bebauungsplans

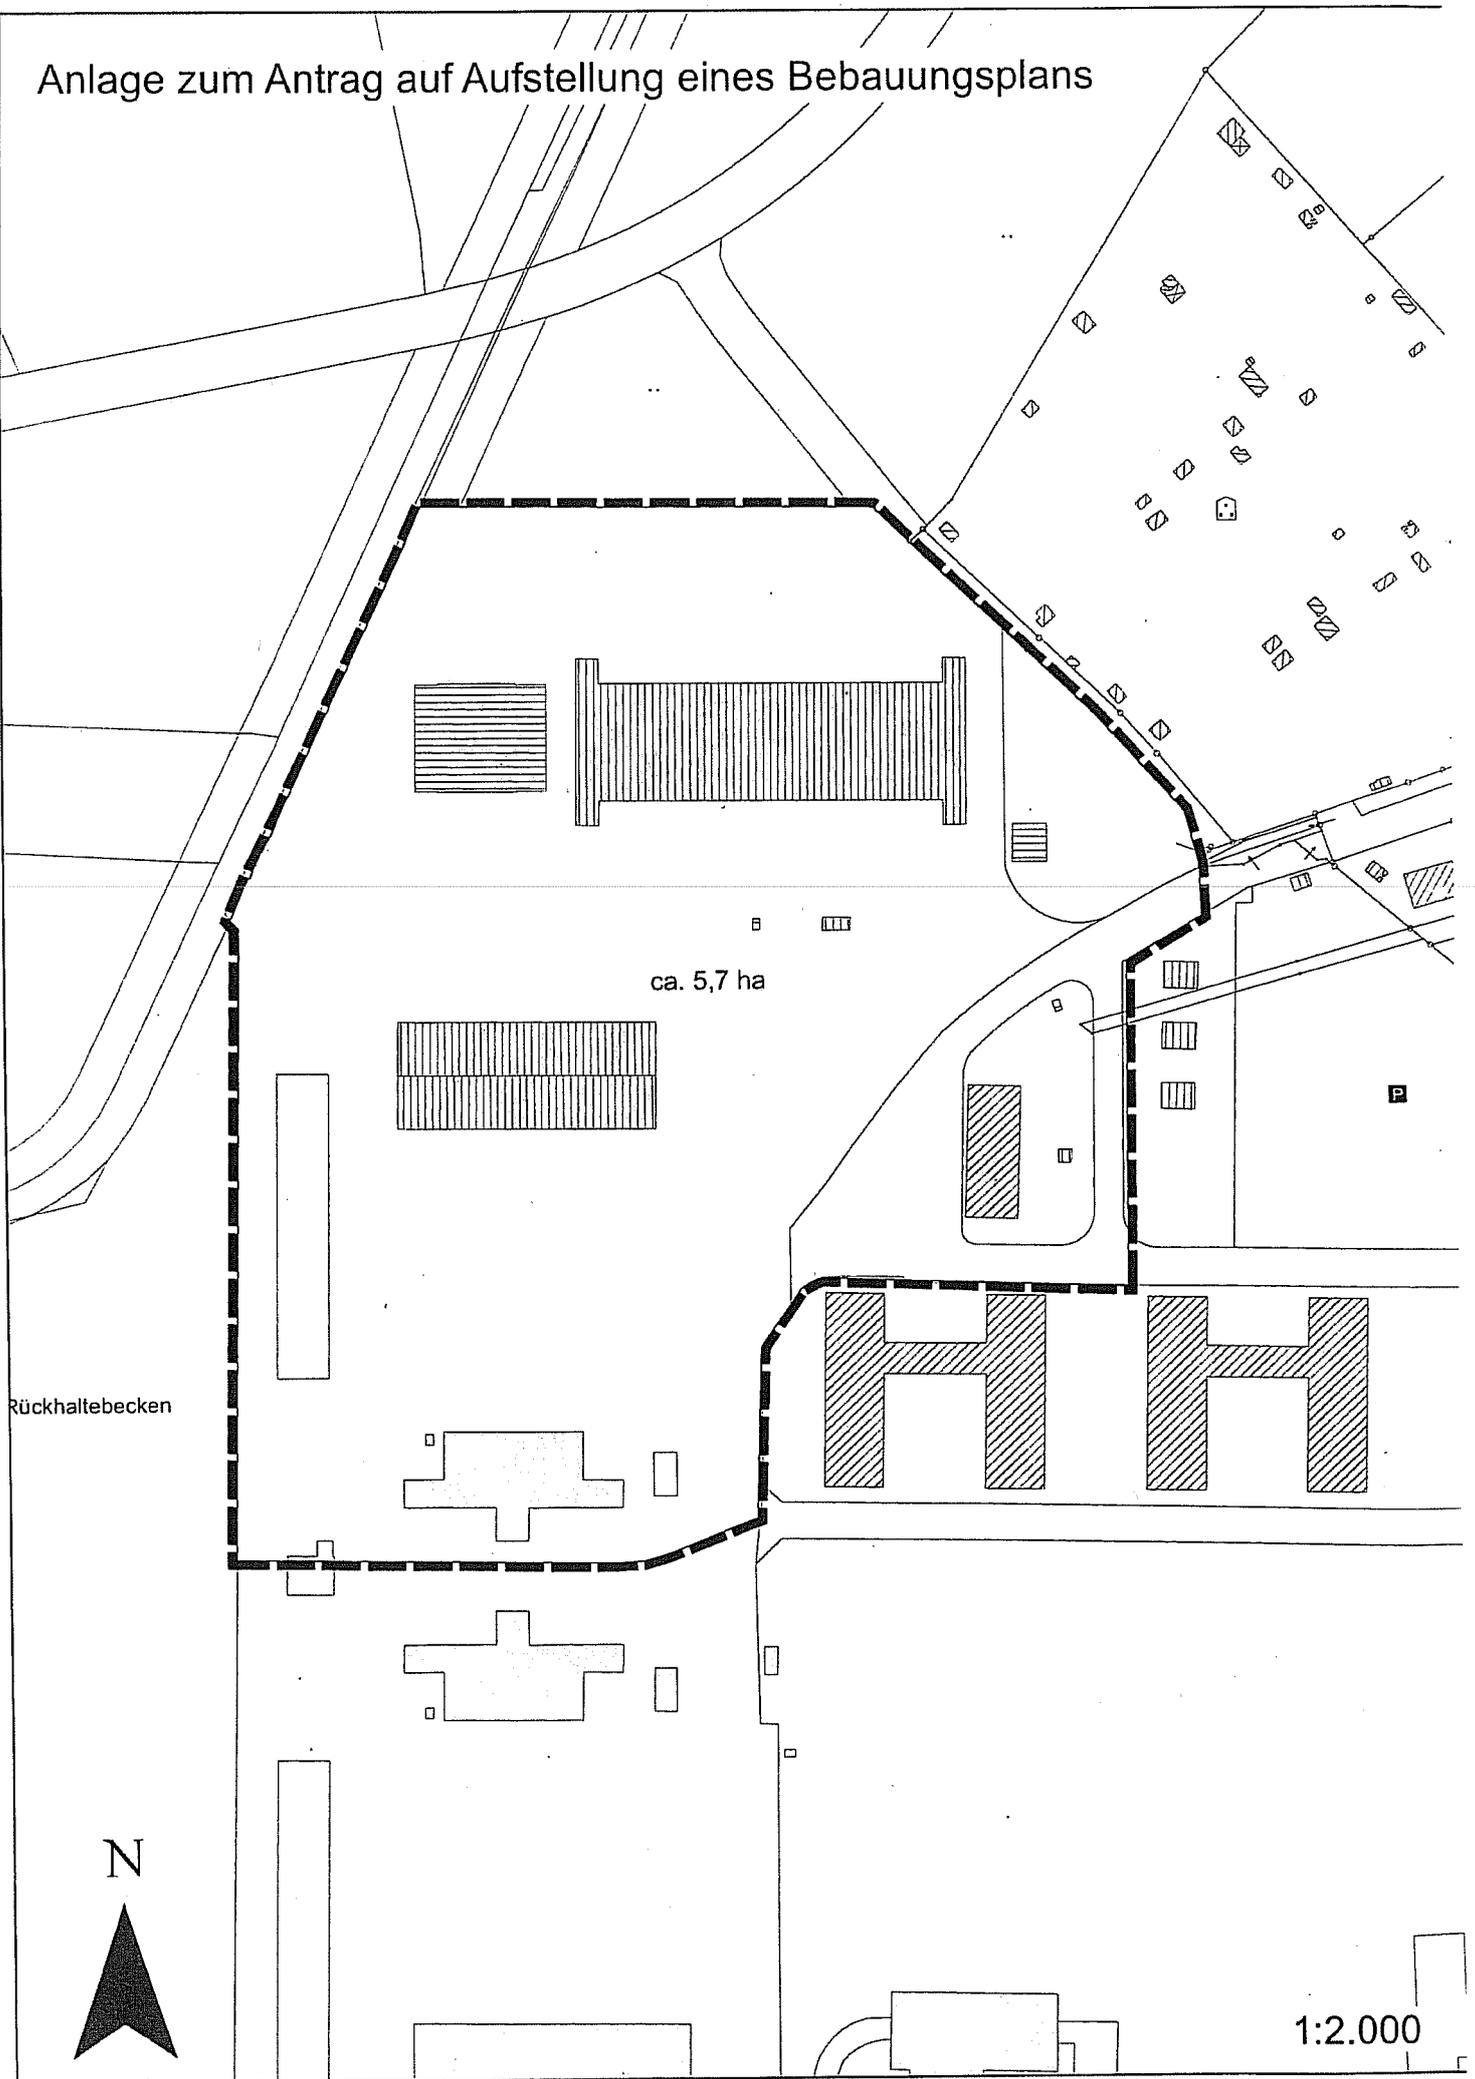

ca. 5,7 ha

Rückhaltebecken

P

N

1:2.000