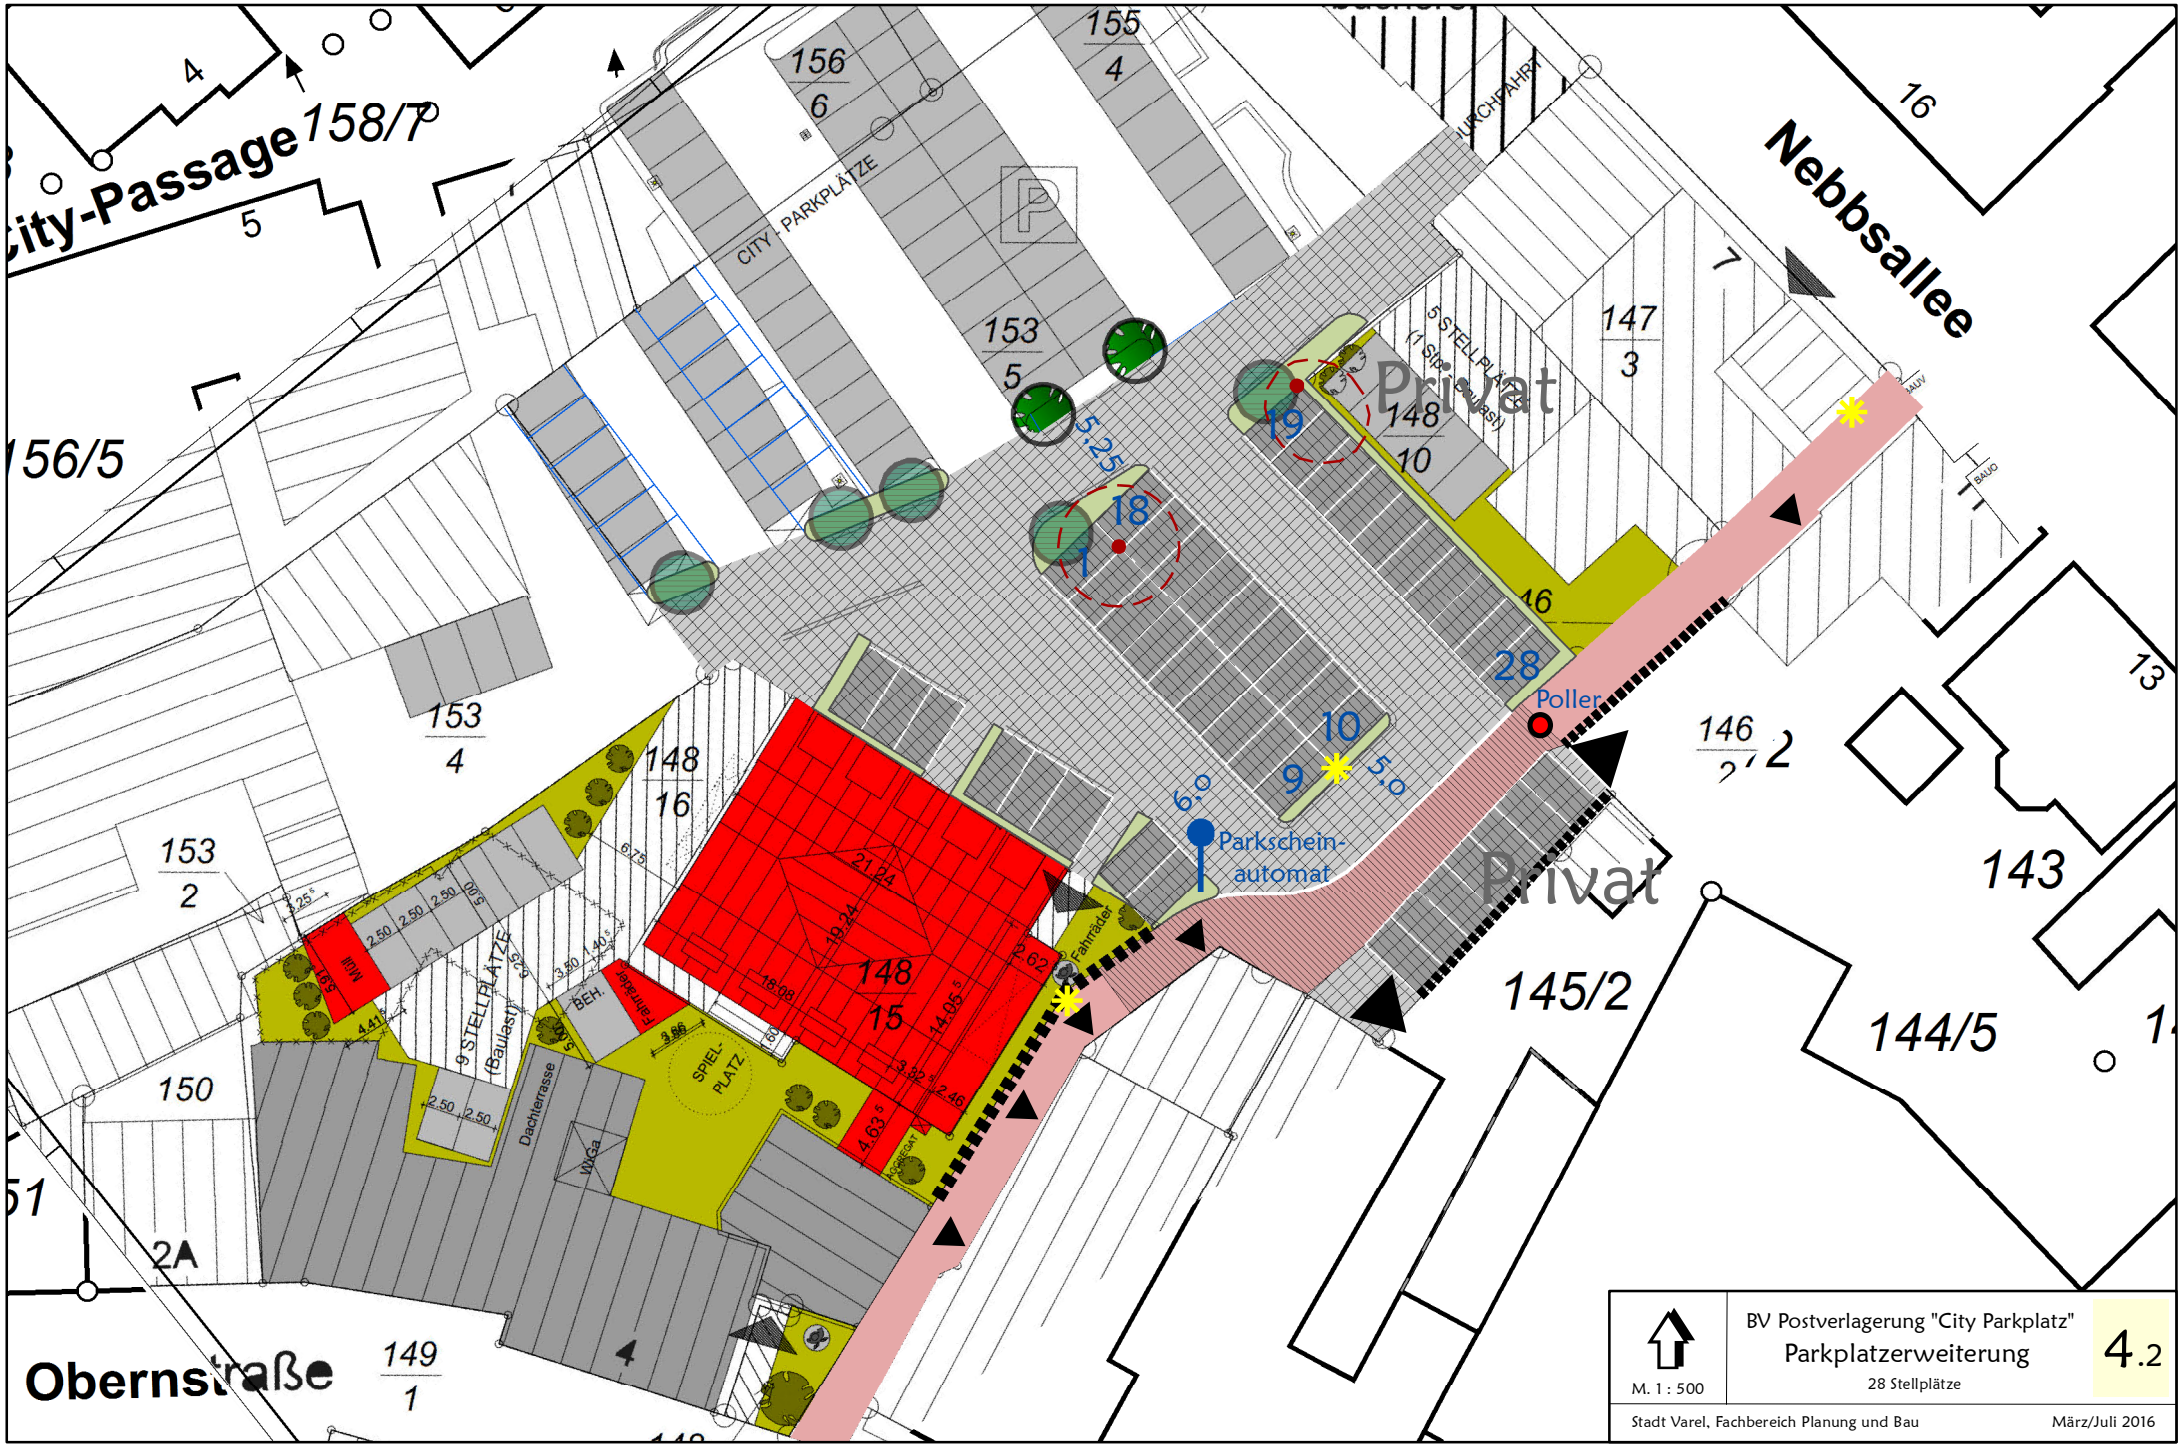

M. 1 : 500	BV Postverlagerung "City Parkplatz" Parkplatzerweiterung 28 Stellplätze	4.2
Stadt Varel, Fachbereich Planung und Bau		März/Juli 2016