


Aufstellung eines Bebauungsplanes und
Änderung des Flächennutzungsplanes
für die

Errichtung eines Kindergartens
auf dem Gelände
der ehemaligen Friesland-Kaserne




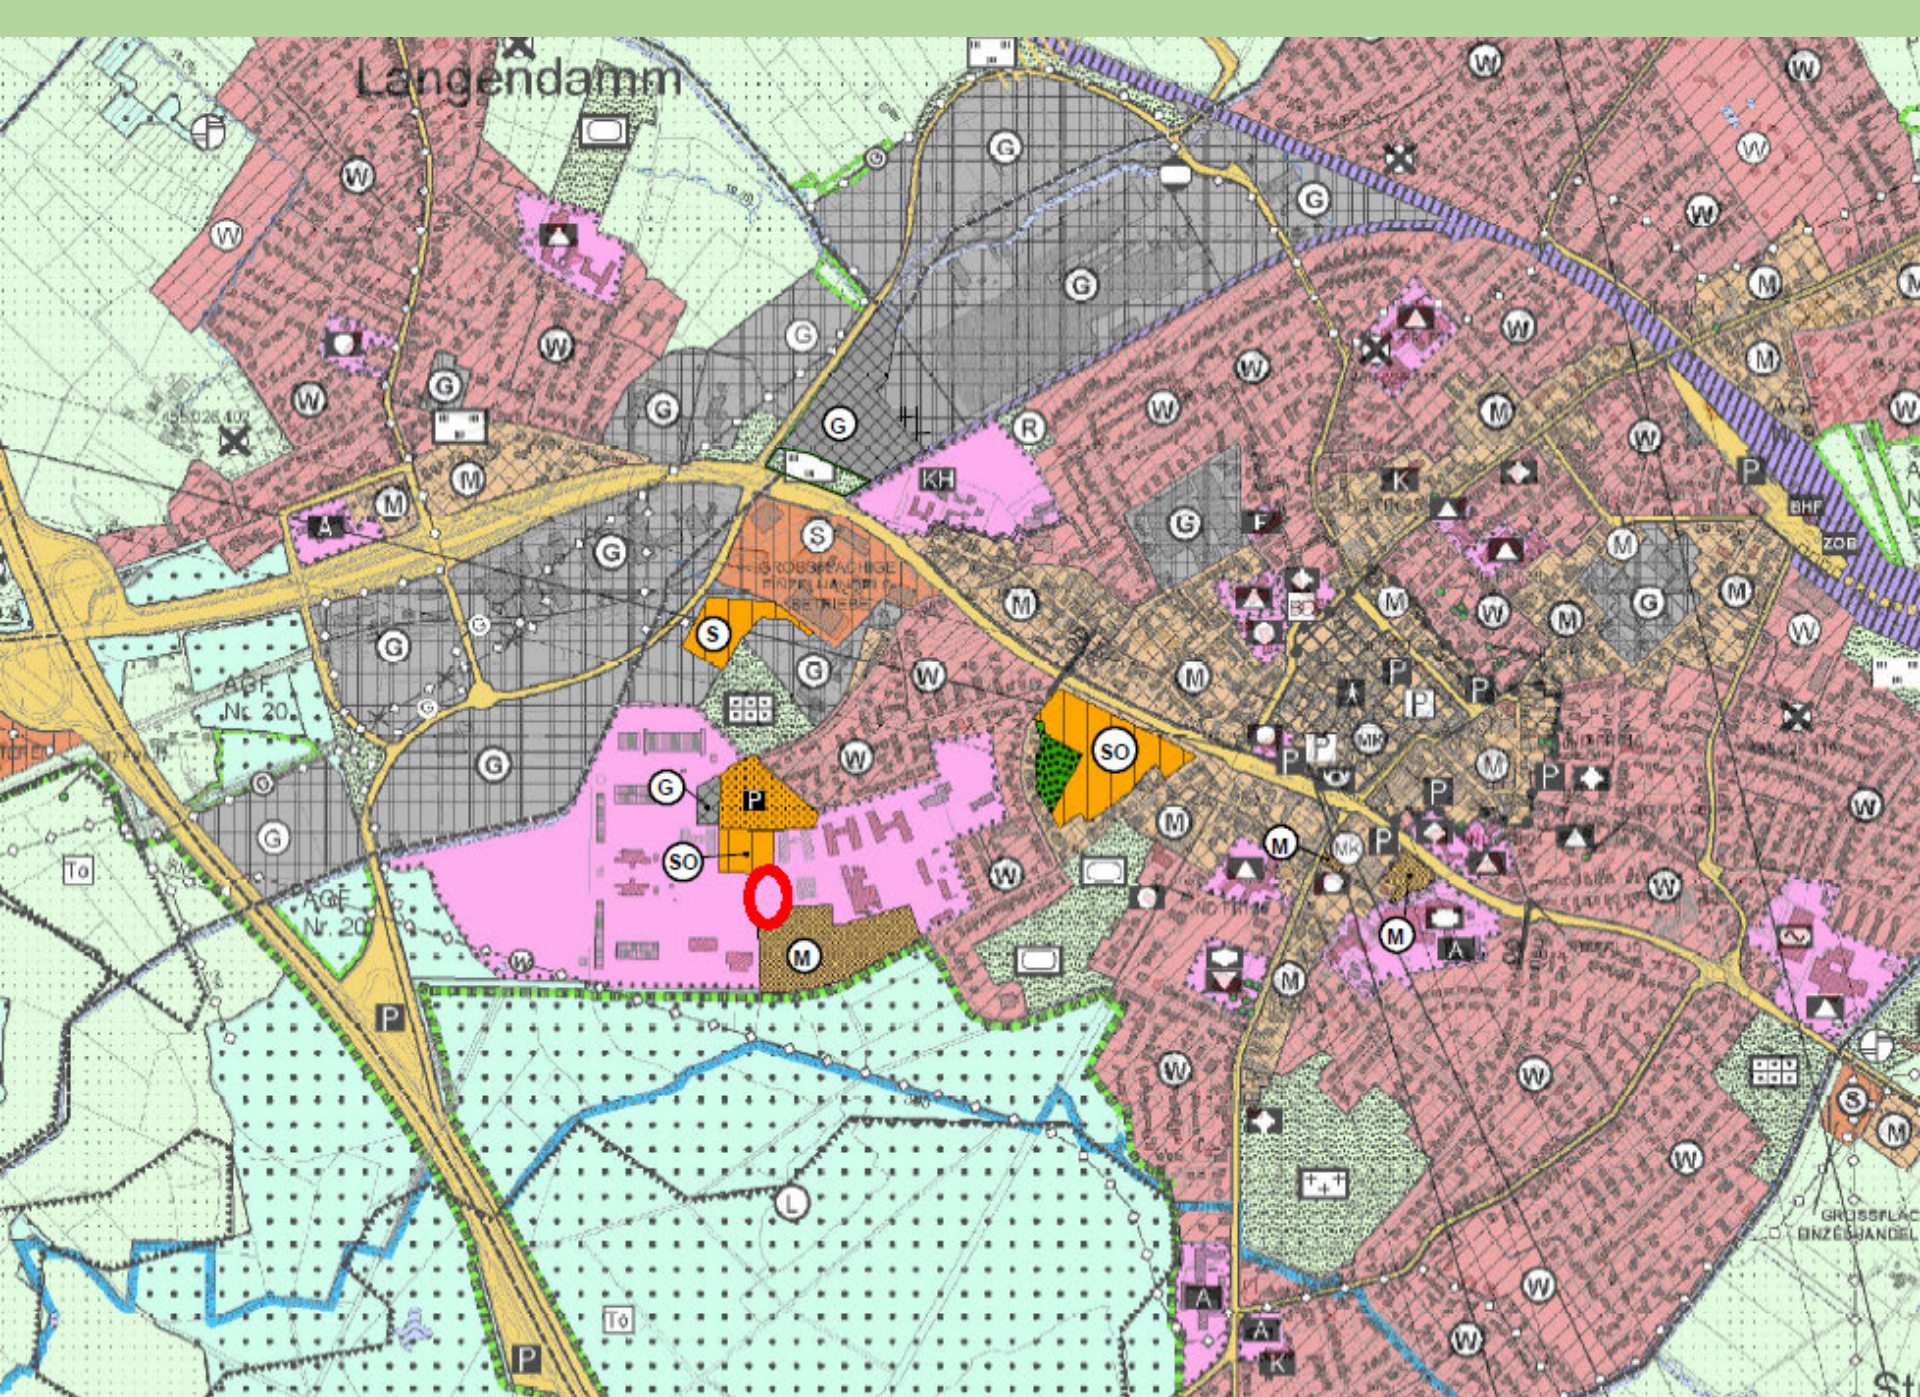

Abgrenzung des
Sanierungsgebietes



Gelände der ehemaligen
Friesland-Kaserne Varel

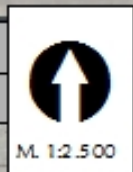


205

220
Wohnen

221

228
Hospiz

208

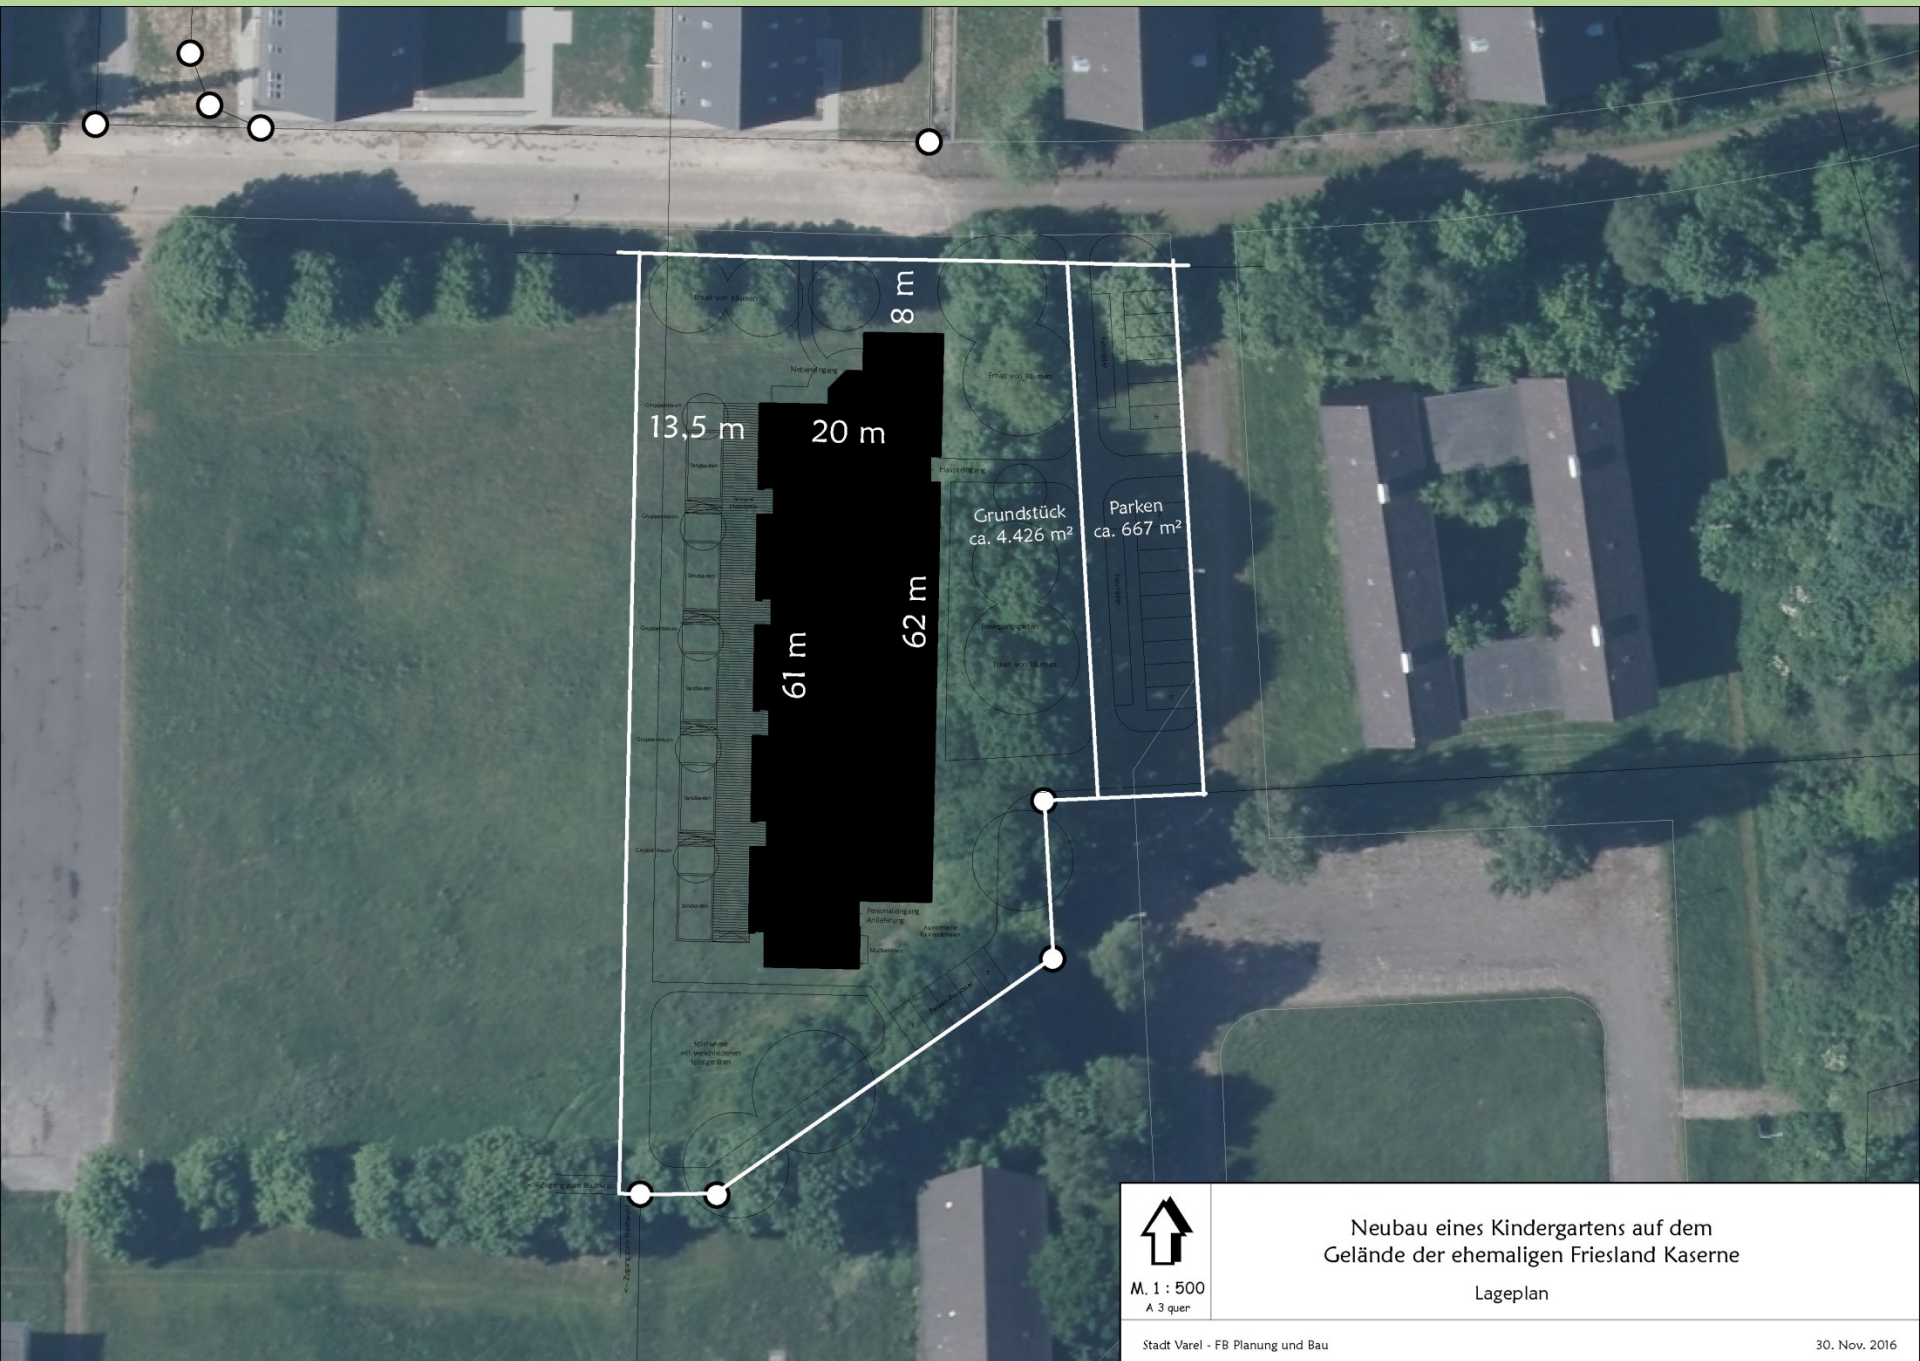

M. 1 : 500
A 3 quer

Neubau eines Kindergartens auf dem
Gelände der ehemaligen Friesland Kaserne

Lageplan