


Antrag auf Änderung des Bebauungsplanes Nr. 136


Krammbeerenstraße
Dangastermoor

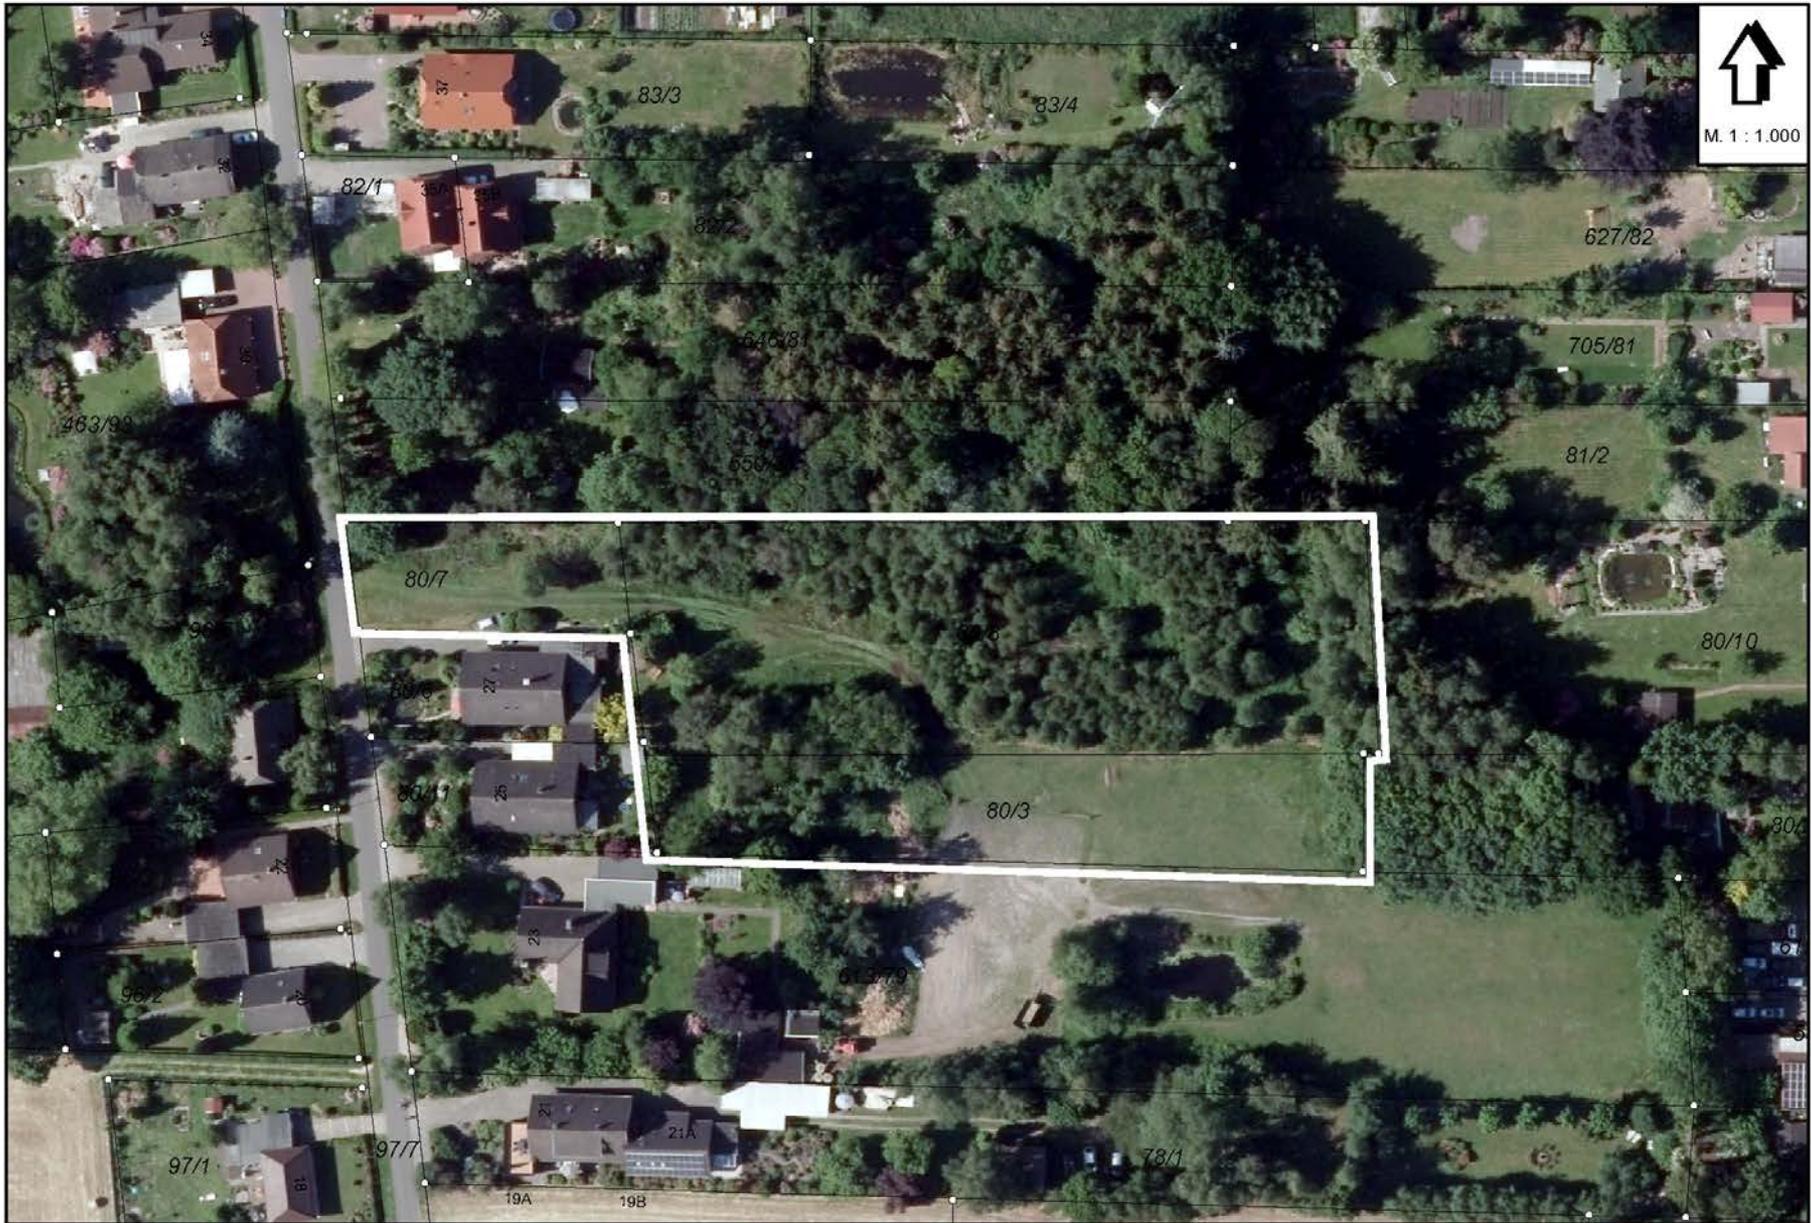

M. 1 : 1.000




M. 1 : 1.000

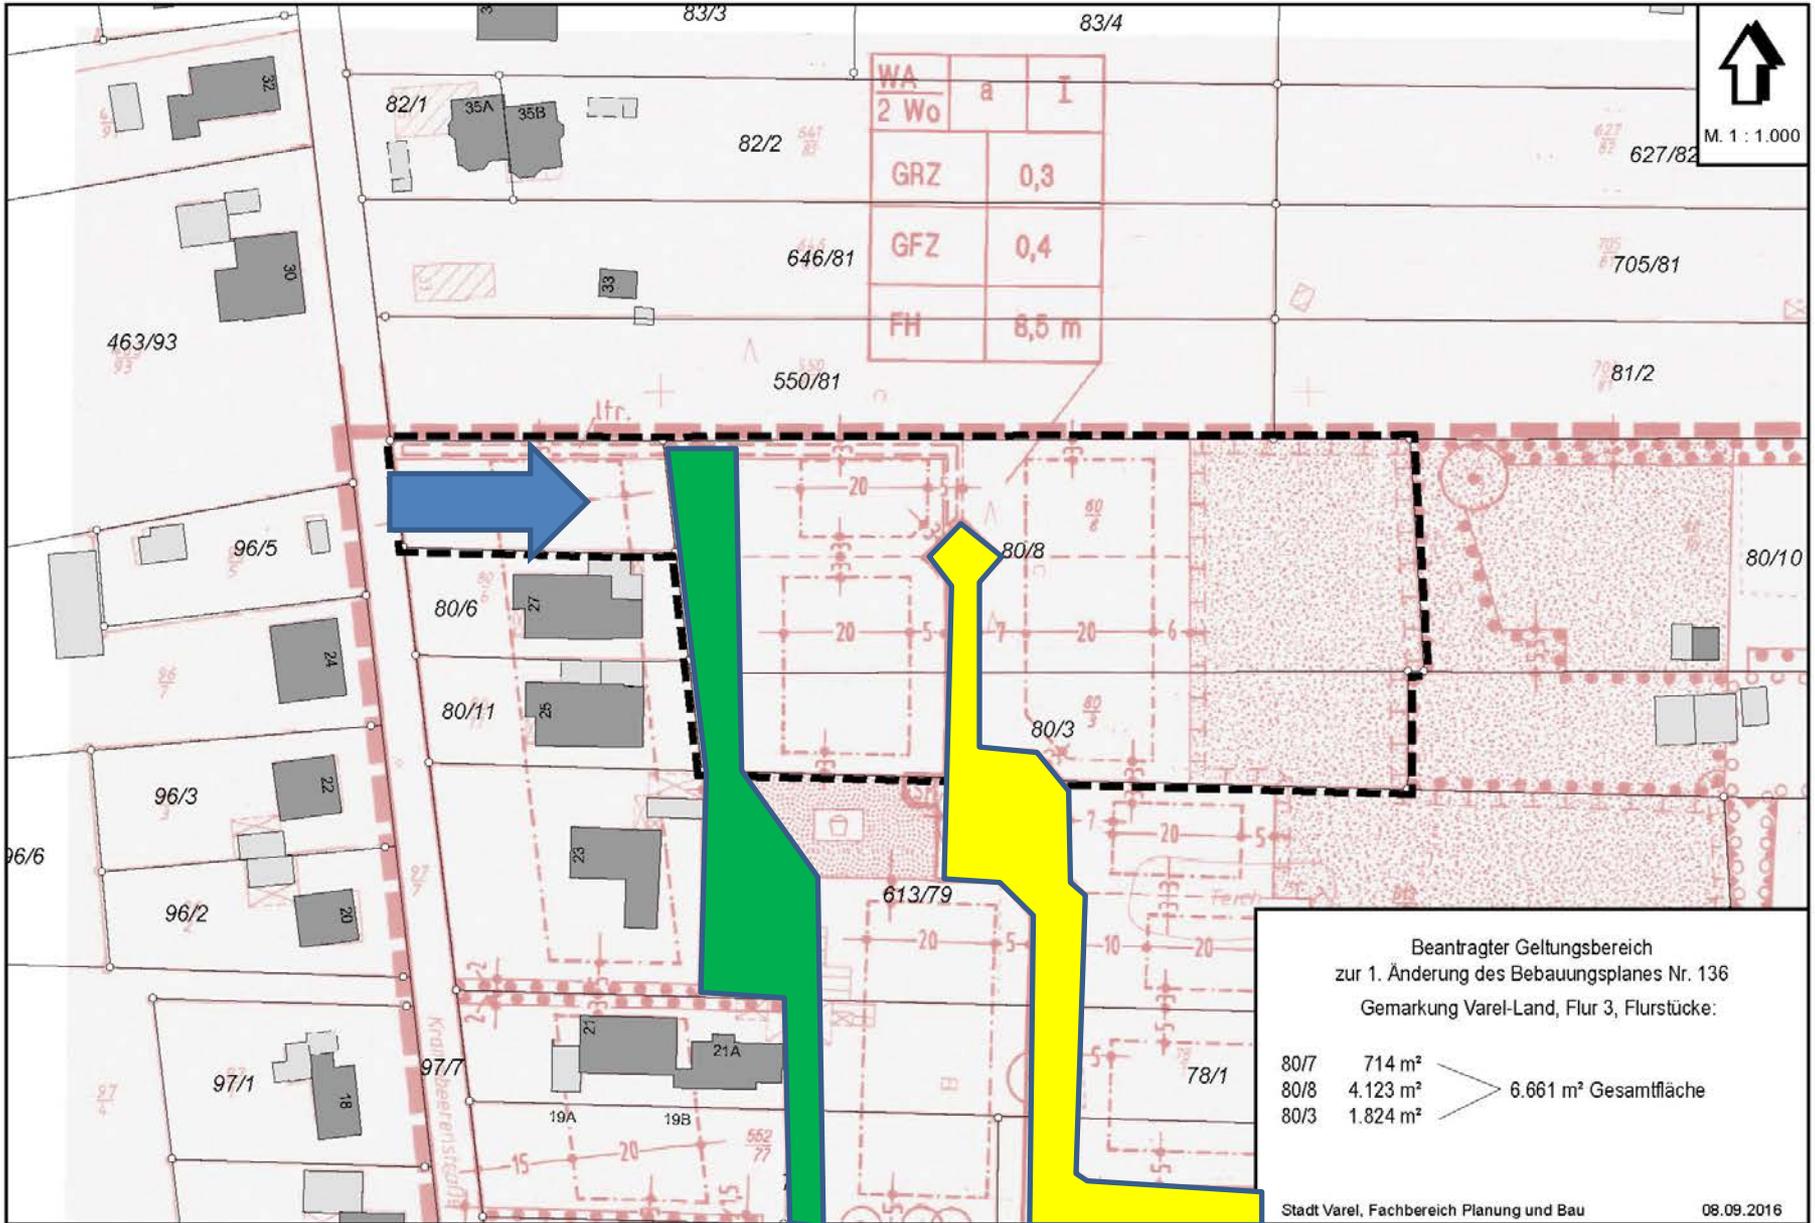


WA	a	I
2 Wo		
GRZ	0,3	
GFZ	0,4	
FH	8,5 m	

Beantragter Geltungsbereich
zur 1. Änderung des Bebauungsplanes Nr. 136
Gemarkung Varel-Land, Flur 3, Flurstücke:

80/7	714 m ²	} 6.661 m ² Gesamtfläche
80/8	4.123 m ²	
80/3	1.824 m ²	

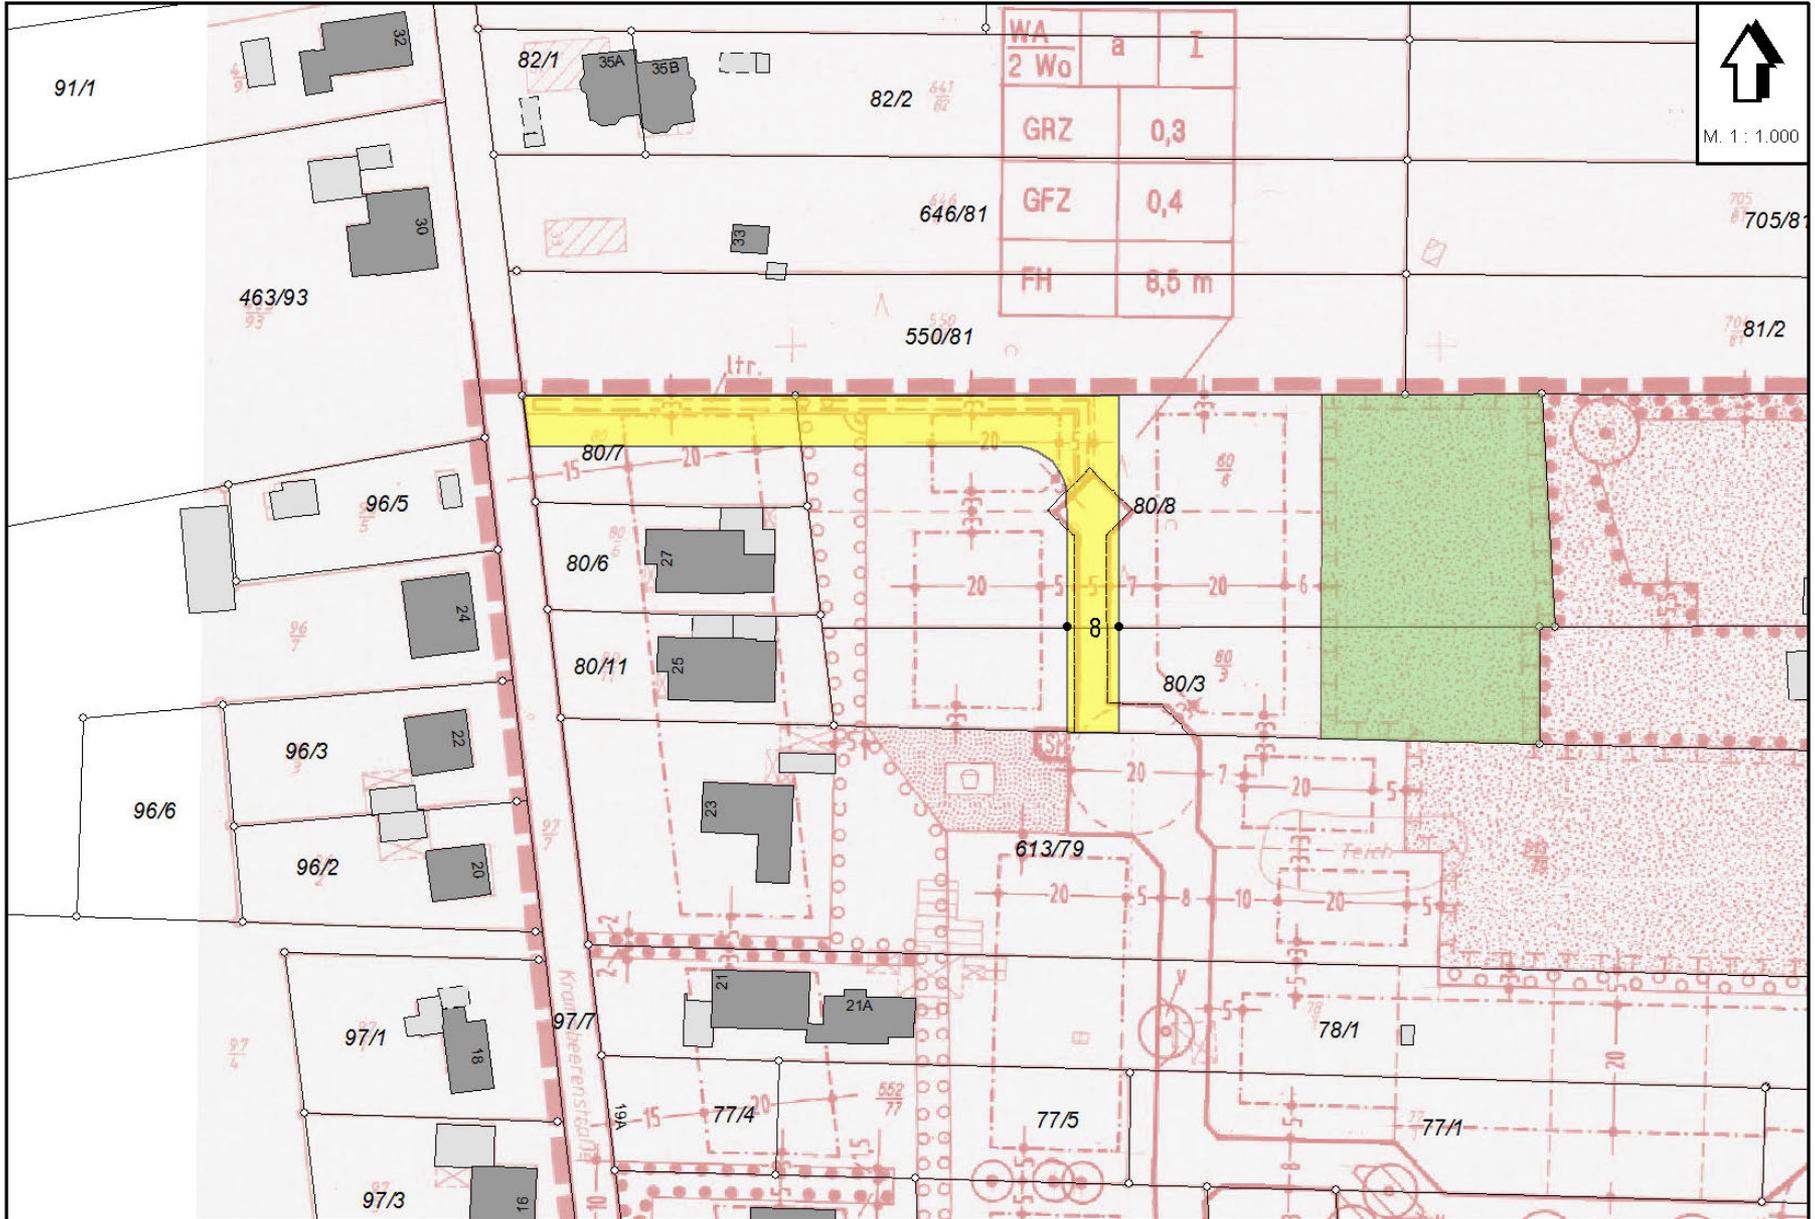

WA	a	I
2 Wo		
GRZ	0,3	
GFZ	0,4	
FH	8,5 m	

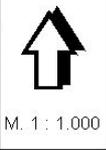

Kranjčevski trg

Terch