


Vormalige Darstellung Flächennutzungsplan

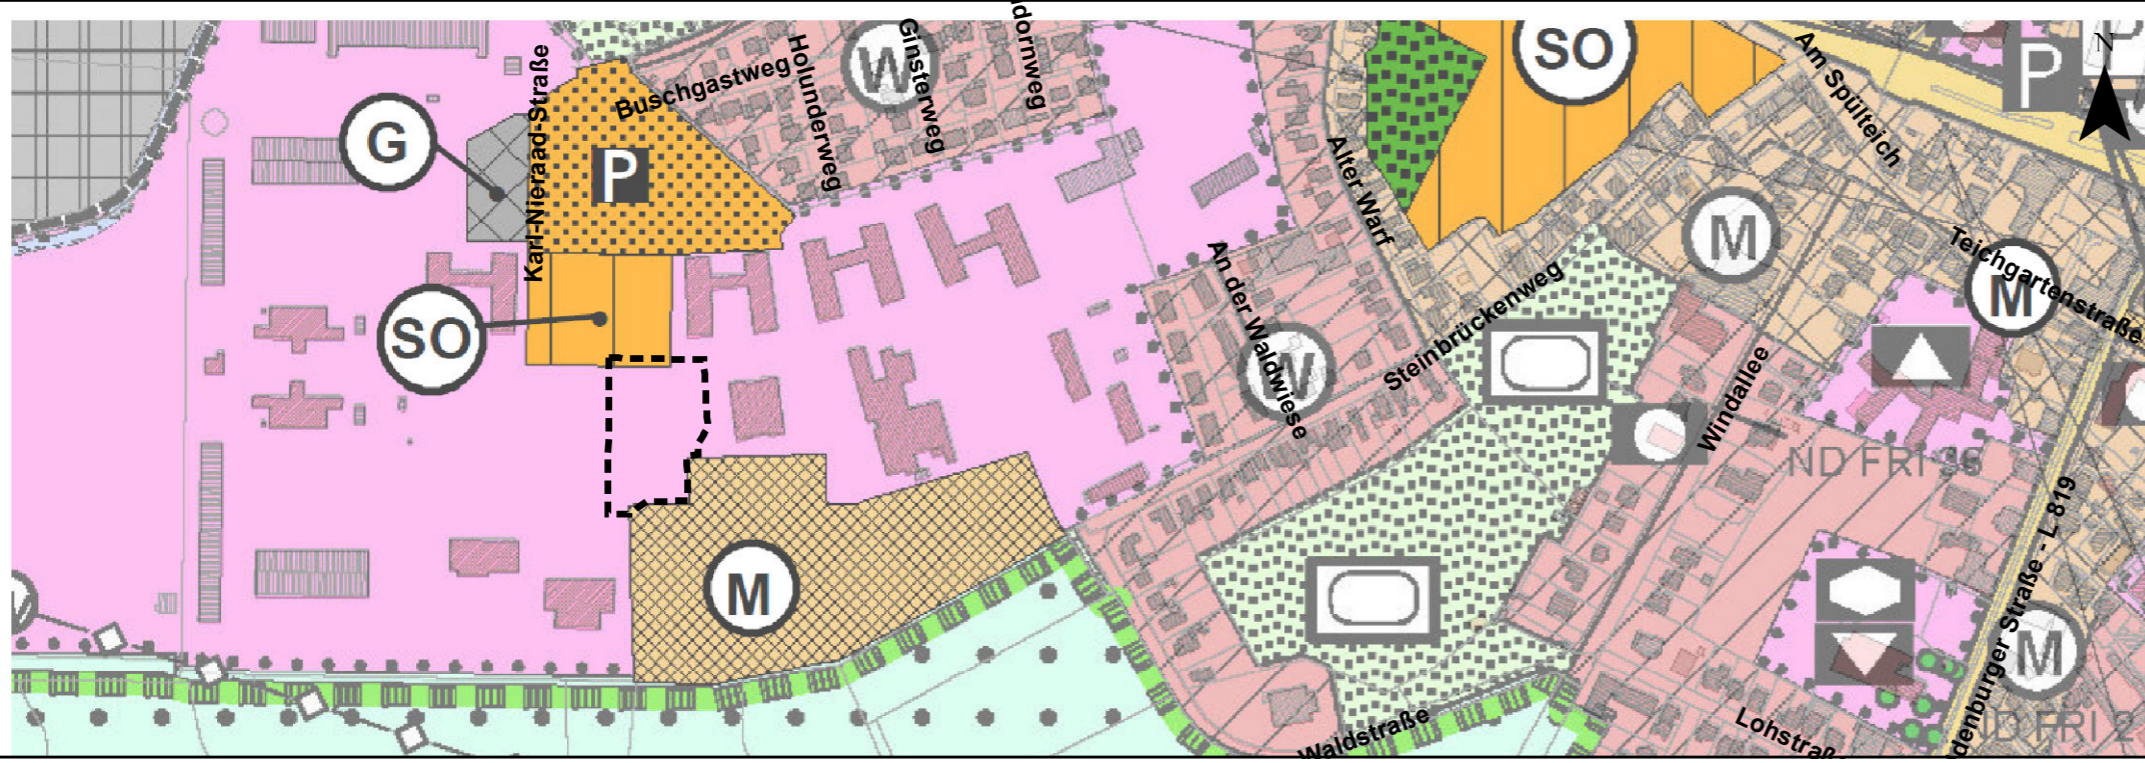

36. Änderung des Flächennutzungsplanes



Planzeichenerklärung gemäß PlanzV

Nur für Darstellungen innerhalb des Änderungsbereiches

- Fläche für den Gemeinbedarf
- Sozialen Zwecken dienende Gebäude und Einrichtungen
- Änderungsbereich

Verfahrensvermerke

Aufstellungsbeschluss
Der VA der Stadt Varel hat in seiner Sitzung am 22.12.2017 die Änderung des Flächen-Nutzungsplanes beschlossen. Der Aufstellungsbeschluss wurde gem. § 2 (1) BauGB orts-üblich bekanntgemacht.

Varel, den __. __. 2017
.....
Bürgermeister

Planunterlage
Kartengrundlage: Deutsche Grundkarte
Maßstab: 1:5.000
Blatt-Nr.:
Herausgabevermerk:
Herausgegeben vom Katasteramt: Varel

Planverfasser
Der Entwurf der Änderung des Flächennutzungsplanes wurde ausgearbeitet von der Stadt Varel, Zum Jadebusen 20, 26316 Varel

Öffentliche Auslegung
Der Verwaltungsausschuss der Stadt Varel hat in seiner Sitzung am 14.03.2017 dem Entwurf der Änderung des Flächennutzungsplanes zugestimmt und seine öffentliche Auslegung gem. § 3 (2) BauGB / § 4 a (3), Satz 1 i.V.m. § 3 (2) BauGB beschlossen. Ort und Dauer der öffentlichen Auslegung wurden am 27.03.2017 ortsüblich bekanntgemacht. Der Entwurf der Flächennutzungsplanänderung und der Begründung haben vom 04.04.2017 bis 03.05.2017 gem. § 3 (2) BauGB öffentlich ausgelegen.

Varel, den __. __. 2017
.....
Bürgermeister

Feststellungsbeschluss
Der Rat der Stadt Varel hat nach Prüfung der Stellungnahmen gem. § 3 (2) BauGB die Änderung des Flächennutzungsplanes nebst Begründung in seiner Sitzung am 14.06.2017 beschlossen.

Varel, den __. __. 2017
.....
Bürgermeister

Genehmigung
Die Änderung des Flächennutzungsplanes ist mit Verfügung/ vom heutigen Tage unter Aufträgen/ mit Maßgaben/ Ausnahme der durch kenntlich gemachten Teile gem. § 6 BauGB am __. __. 2017 genehmigt.

gez.
Landkreis Friesland

Inkrafttreten
Die Erteilung der Genehmigung der Flächennutzungsplanänderung ist gem. § 6 (5) BauGB in der Nordwestzeitung vom __. __. 2017 bekanntgemacht worden. Die 36. Flächennutzungsplanänderung ist damit am __. __. 2017 wirksam geworden.

Varel, den __. __. 2017
.....
Bürgermeister

Verletzung von Vorschriften
Innerhalb eines Jahres nach Wirksamwerden der Flächennutzungsplanänderung ist die Verletzung von Vorschriften beim Zustandekommen der Flächennutzungsplanänderung nicht geltend gemacht worden.

Varel, den __. __. 2017
.....
Bürgermeister

Stadt Varel
36. Änderung des
Flächennutzungsplanes
Satzungsfassung