


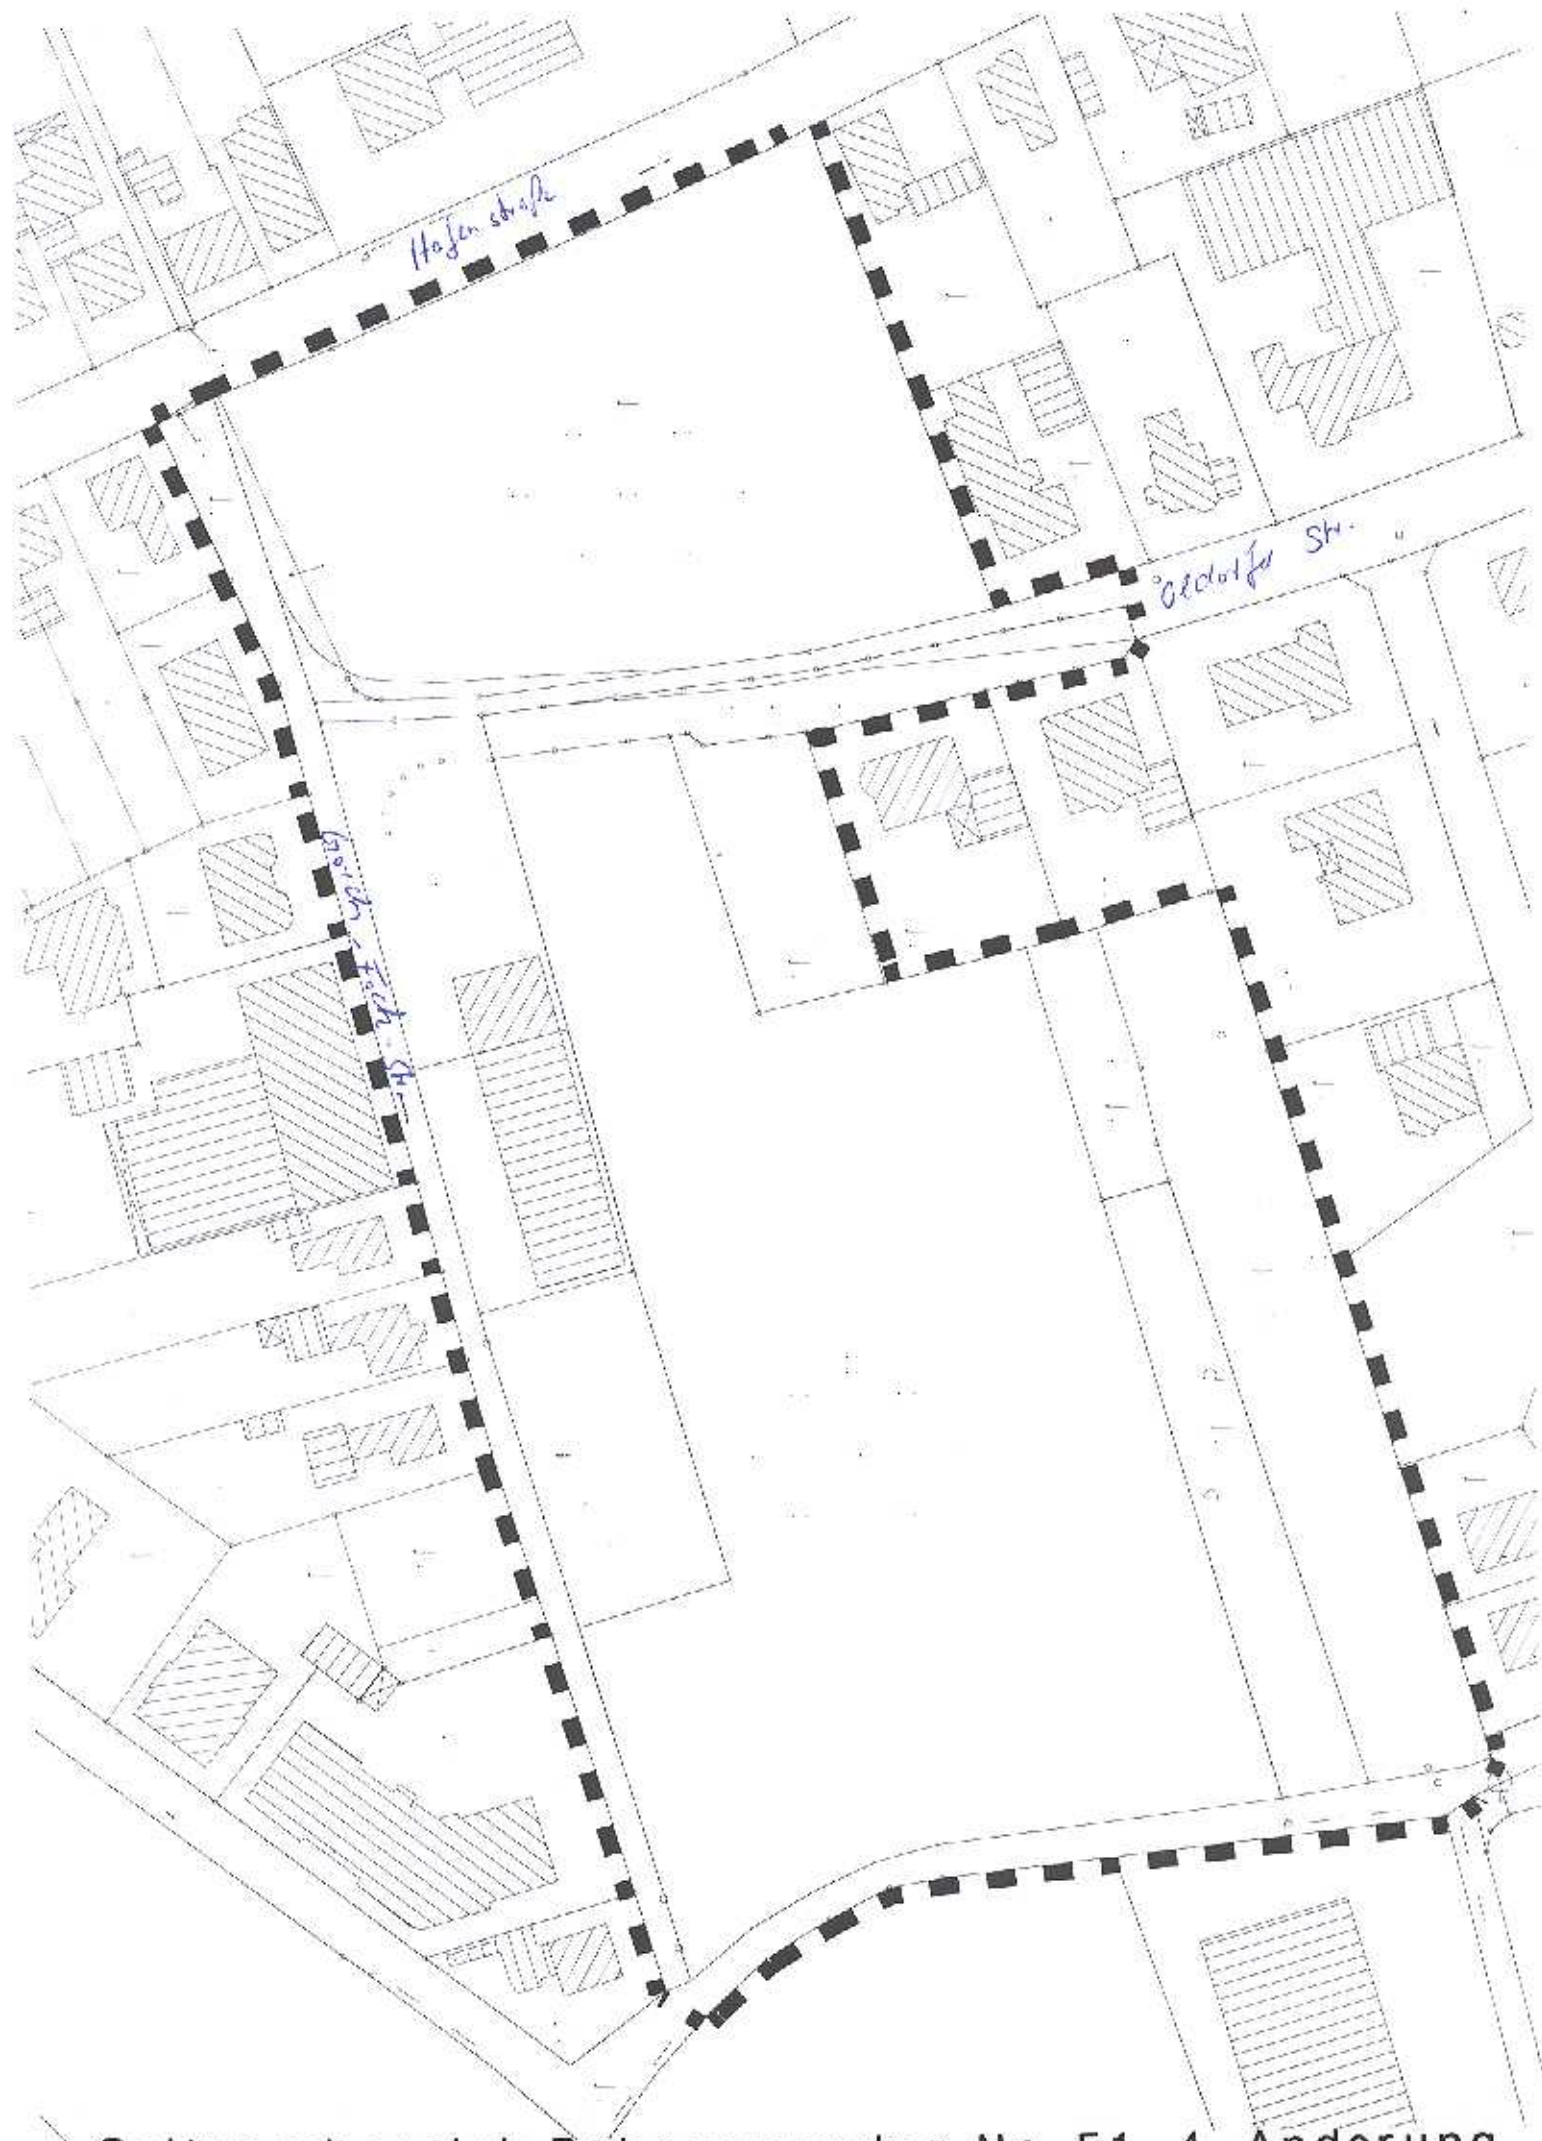

Geltungsbereich Bebauungsplan Nr. 51, 4. Änderung