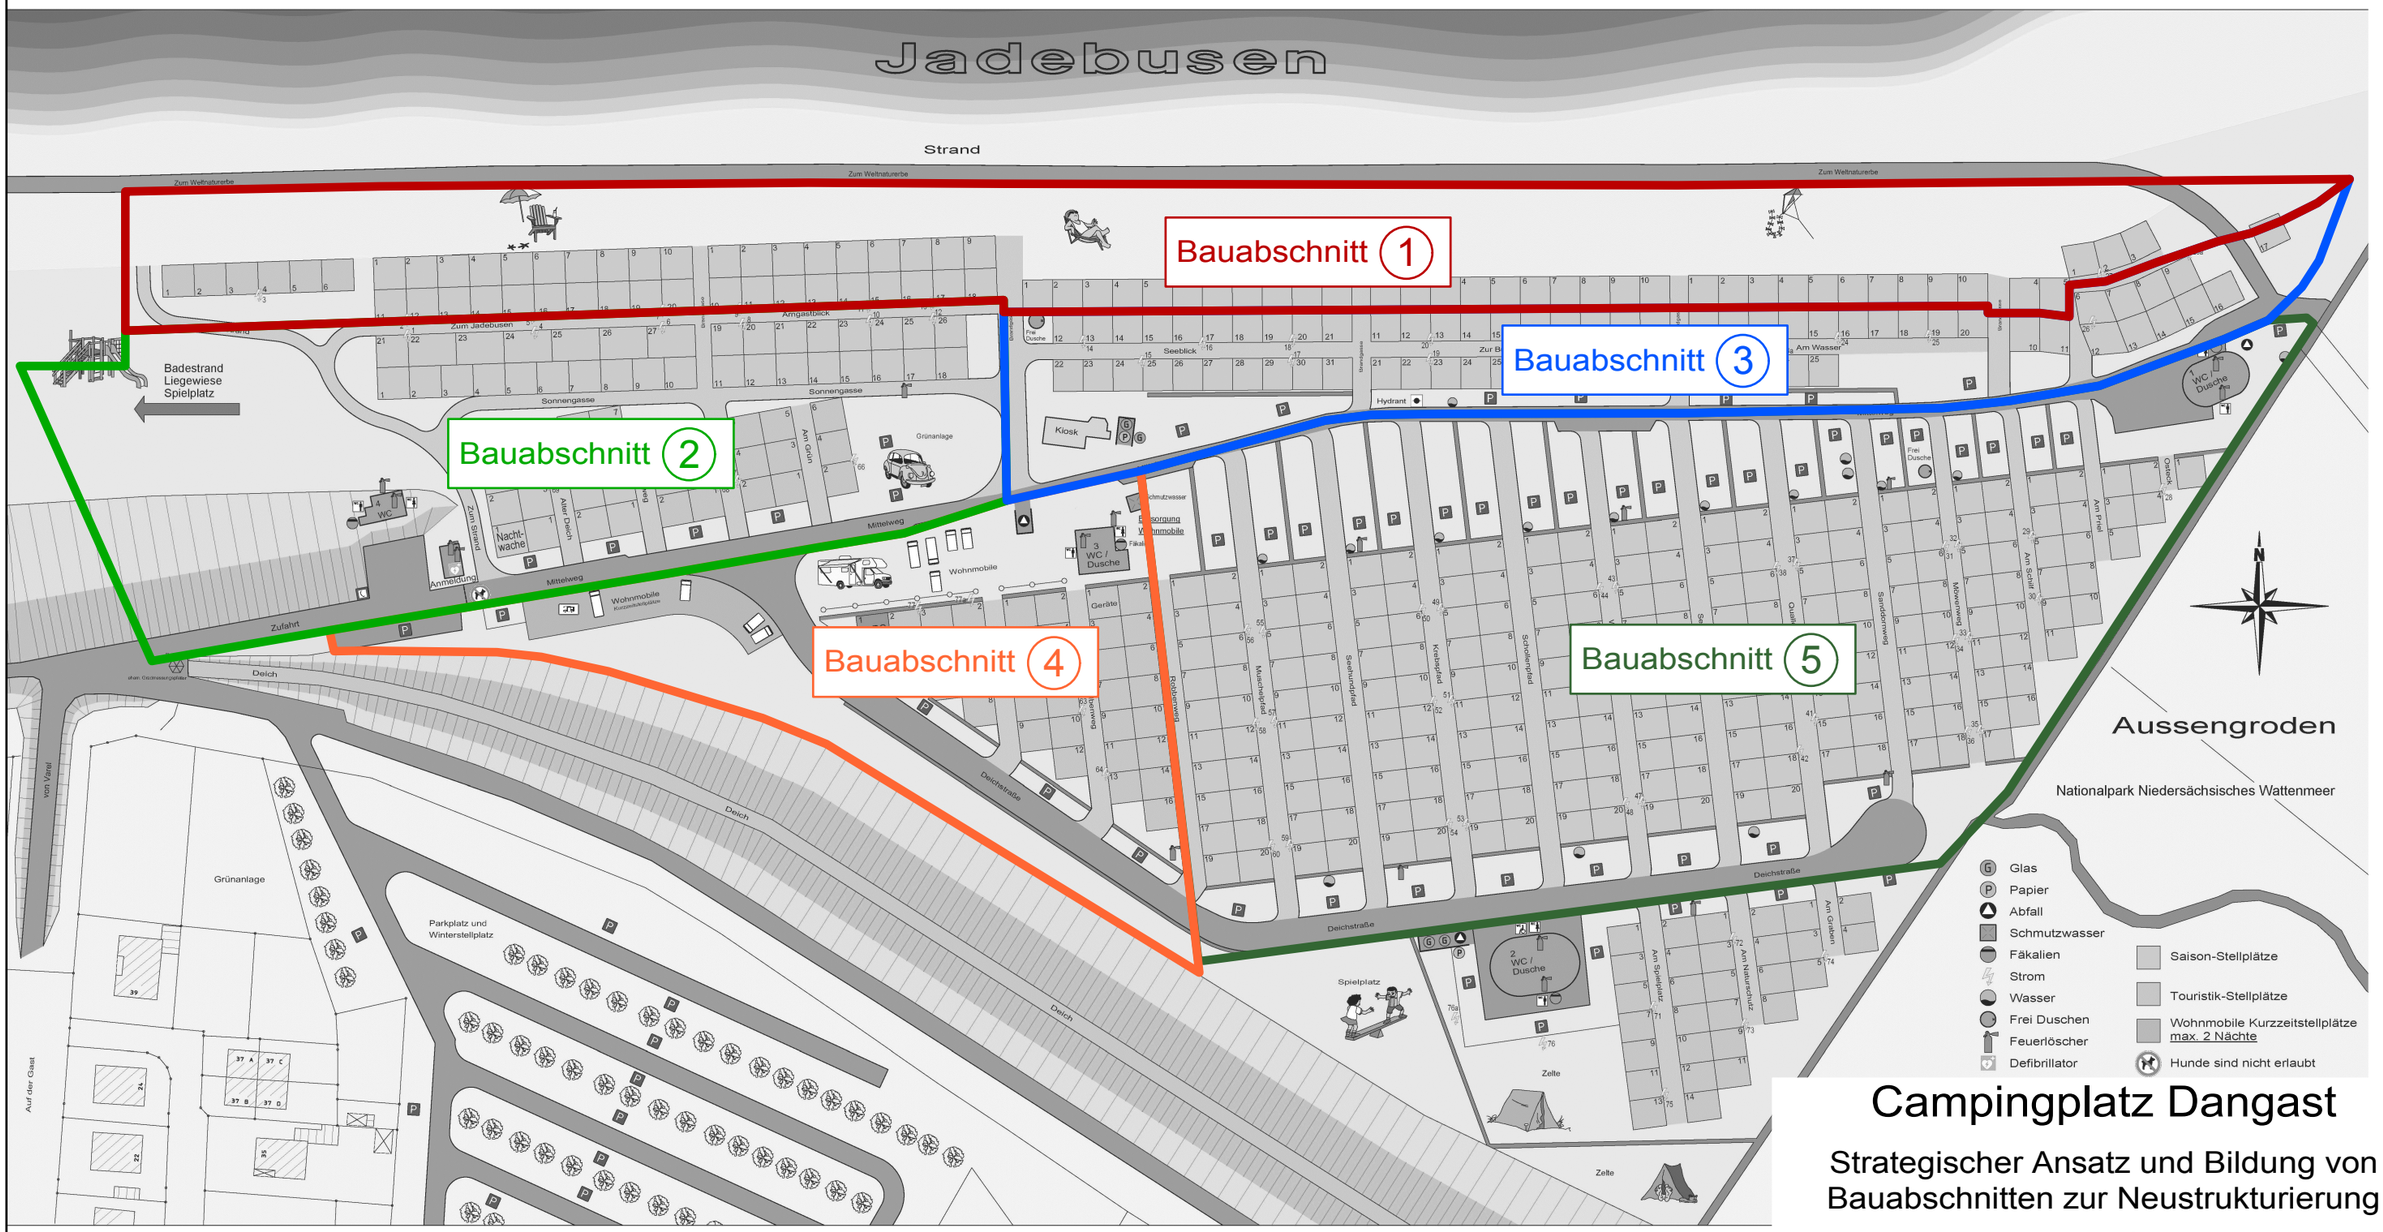

Campingplatz Dangast

Strategischer Ansatz und Bildung von Bauabschnitten zur Neustrukturierung

ohne Maßstab

Planteam WMW GmbH & Co. KG
Donnerschweer Str. 90 · 26123 Oldenburg

Tel.: 0441-361363-0
Fax: 0441-361363-63

28.02.2018

Voraussichtliche Umsetzung der Bauabschnitte (BA 1 BA 5):

1. BA : Abräumung, Neubau der techn. Infrastruktur; Wegebau und Anlage der Plätze in der ersten Reihe:	Okt. 2018 - März 2019
2. BA: Abräumung, Neubau der techn. Infrastruktur; Wegebau, Anlage der Plätze und Neubau des Rezeptionsgebäudes:	Okt. 2019 - März 2020
3. BA: Abräumung, Ergänzung der techn. Infrastruktur; Wegebau und Anlage der Plätze:	Okt. 2020 - März 2021
4. BA: Neuanlage der WoMo- Standplätze und Neubau des Sanitärgebäudes Nr. 3:	Okt. 2021 - März 2022
5. BA: Verbesserung der Versorgungsanlagen im Gebiet:	ab 2023