


3. BA

- Aufgabe von ca. 55 Plätzen
- Neuanlage von 70 Plätzen
- Hauptweg; techn. Infrastruktur

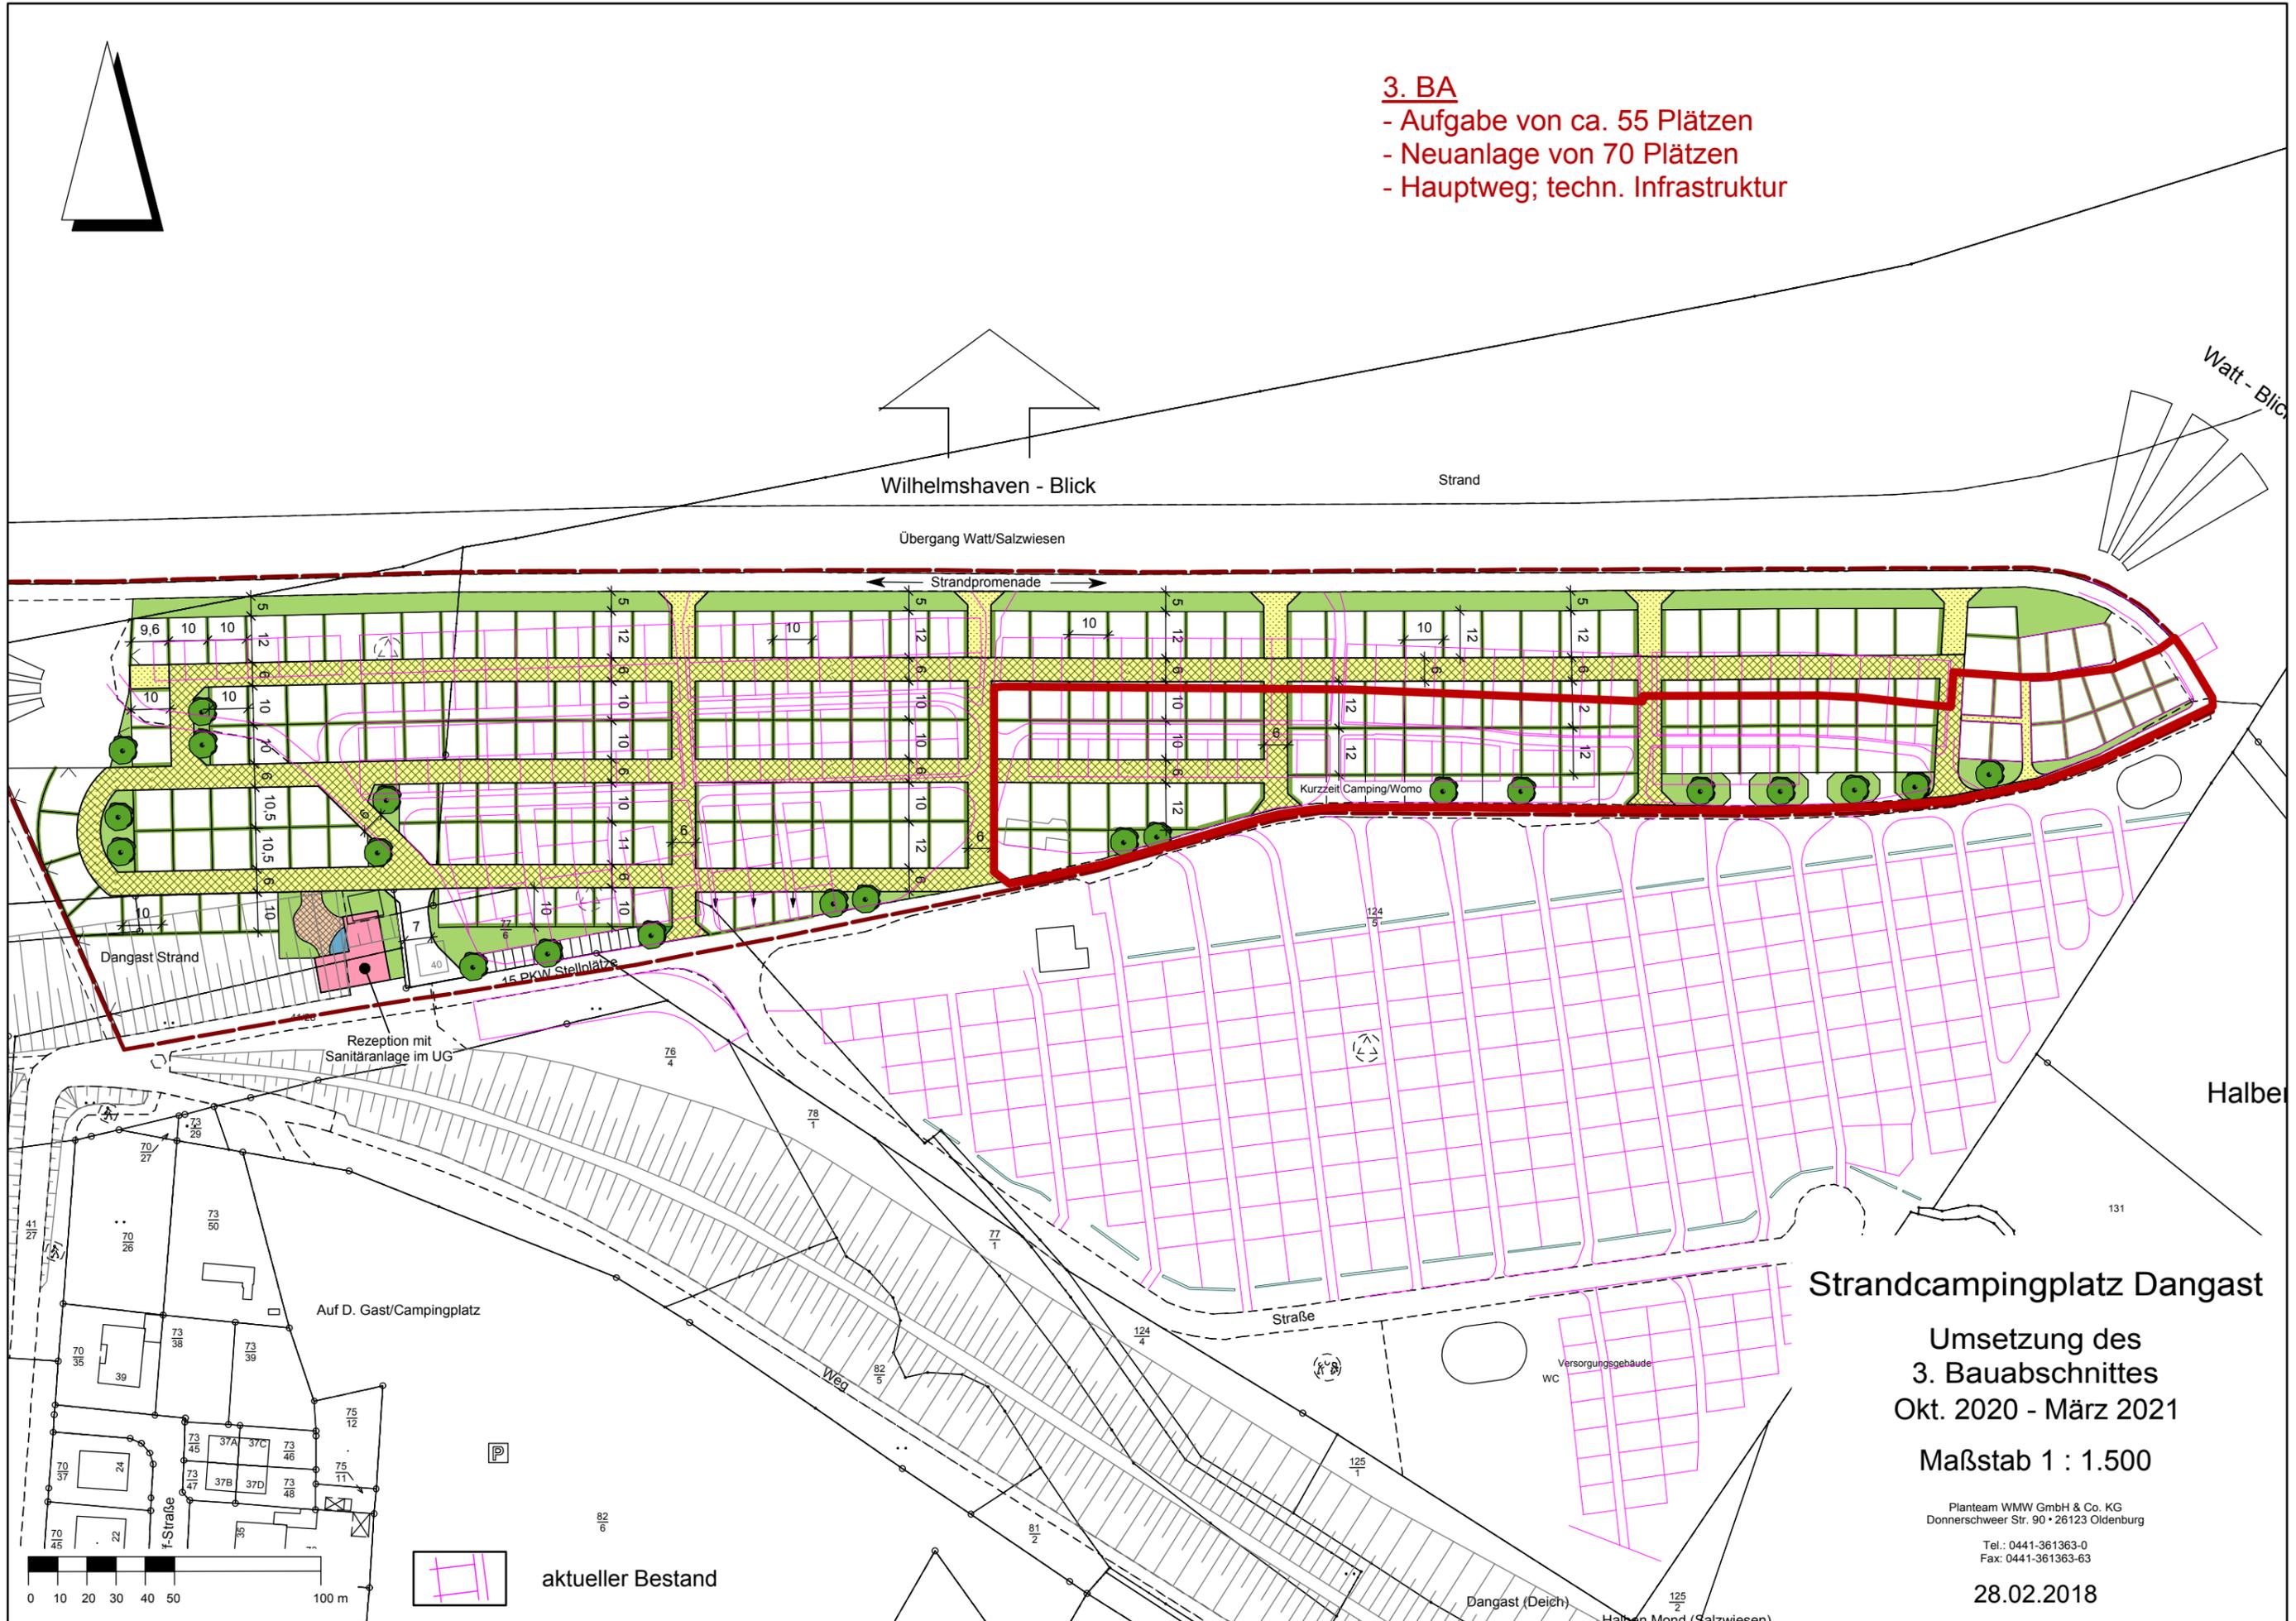

Strandcampingplatz Dangast

Umsetzung des
3. Bauabschnittes
Okt. 2020 - März 2021

Maßstab 1 : 1.500

Planteam WMW GmbH & Co. KG
Donnerschwer Str. 90 • 26123 Oldenburg

Tel.: 0441-361363-0
Fax: 0441-361363-63

28.02.2018