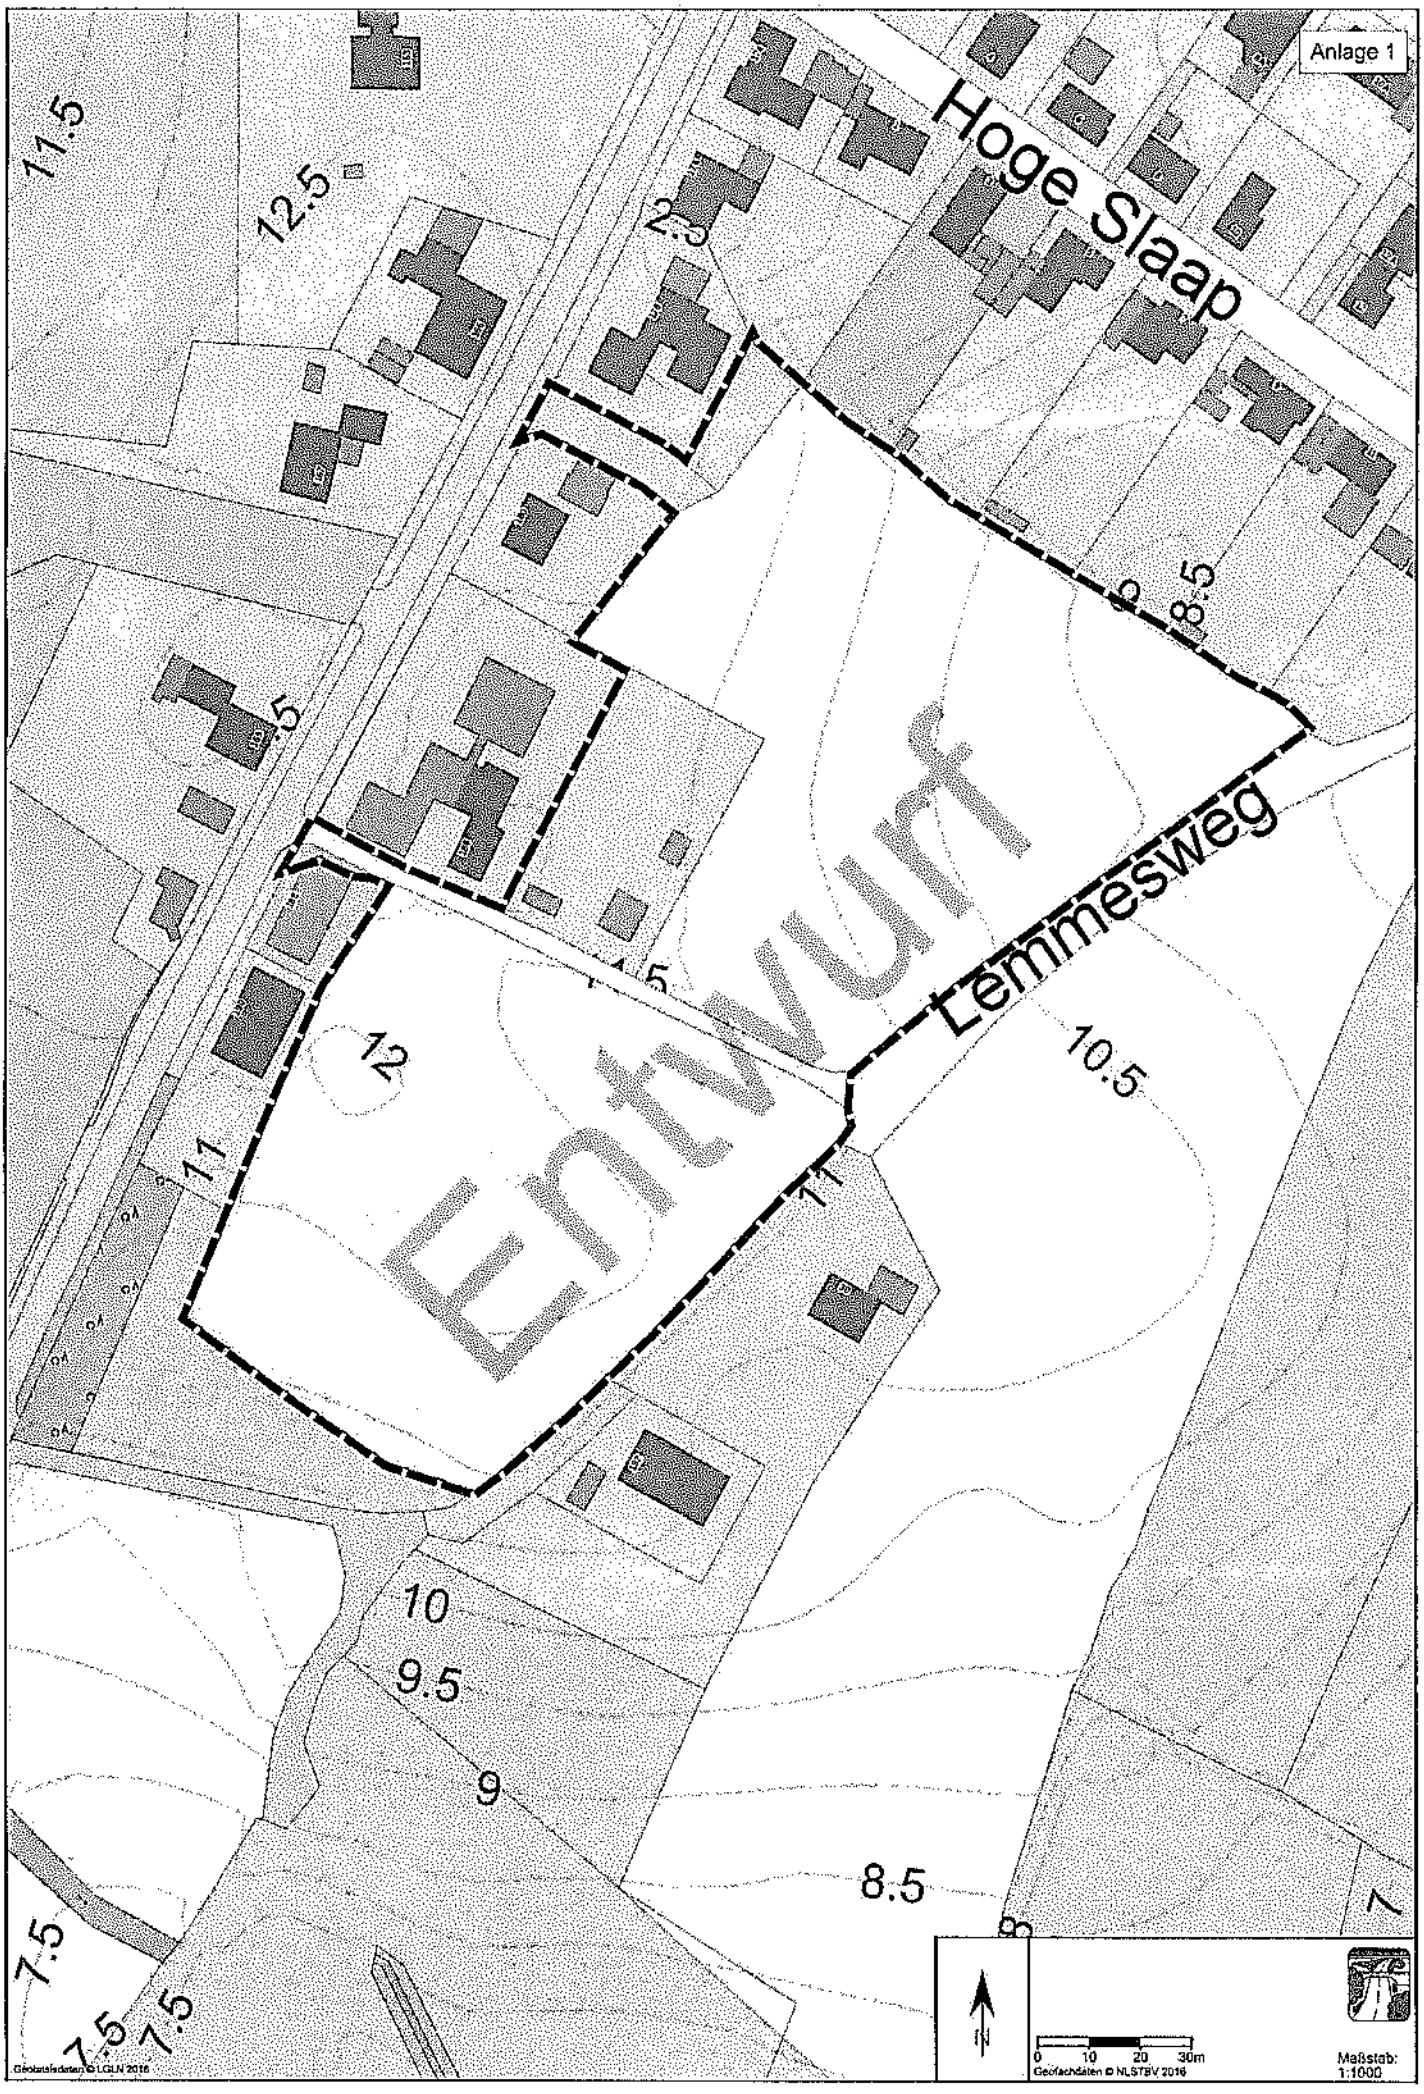

Anlage 1
Hoge Slaap
Lemmesweg
Entwurf
11.5
12.5
12
11
10.5
10
9.5
9
8.5
7.5
7
Geobasisdaten © LGLN 2016
0 10 20 30m
Geofachdaten © NLSTBV 2016
Maßstab:
1:1000