


Antrag auf Aufstellung eines Bebauungsplanes

Oldenburger Str. 61

Gemarkung Varel-Stadt


Flur 20

Flurstücke 46, 33/3, 44, 33/1 und 45/5

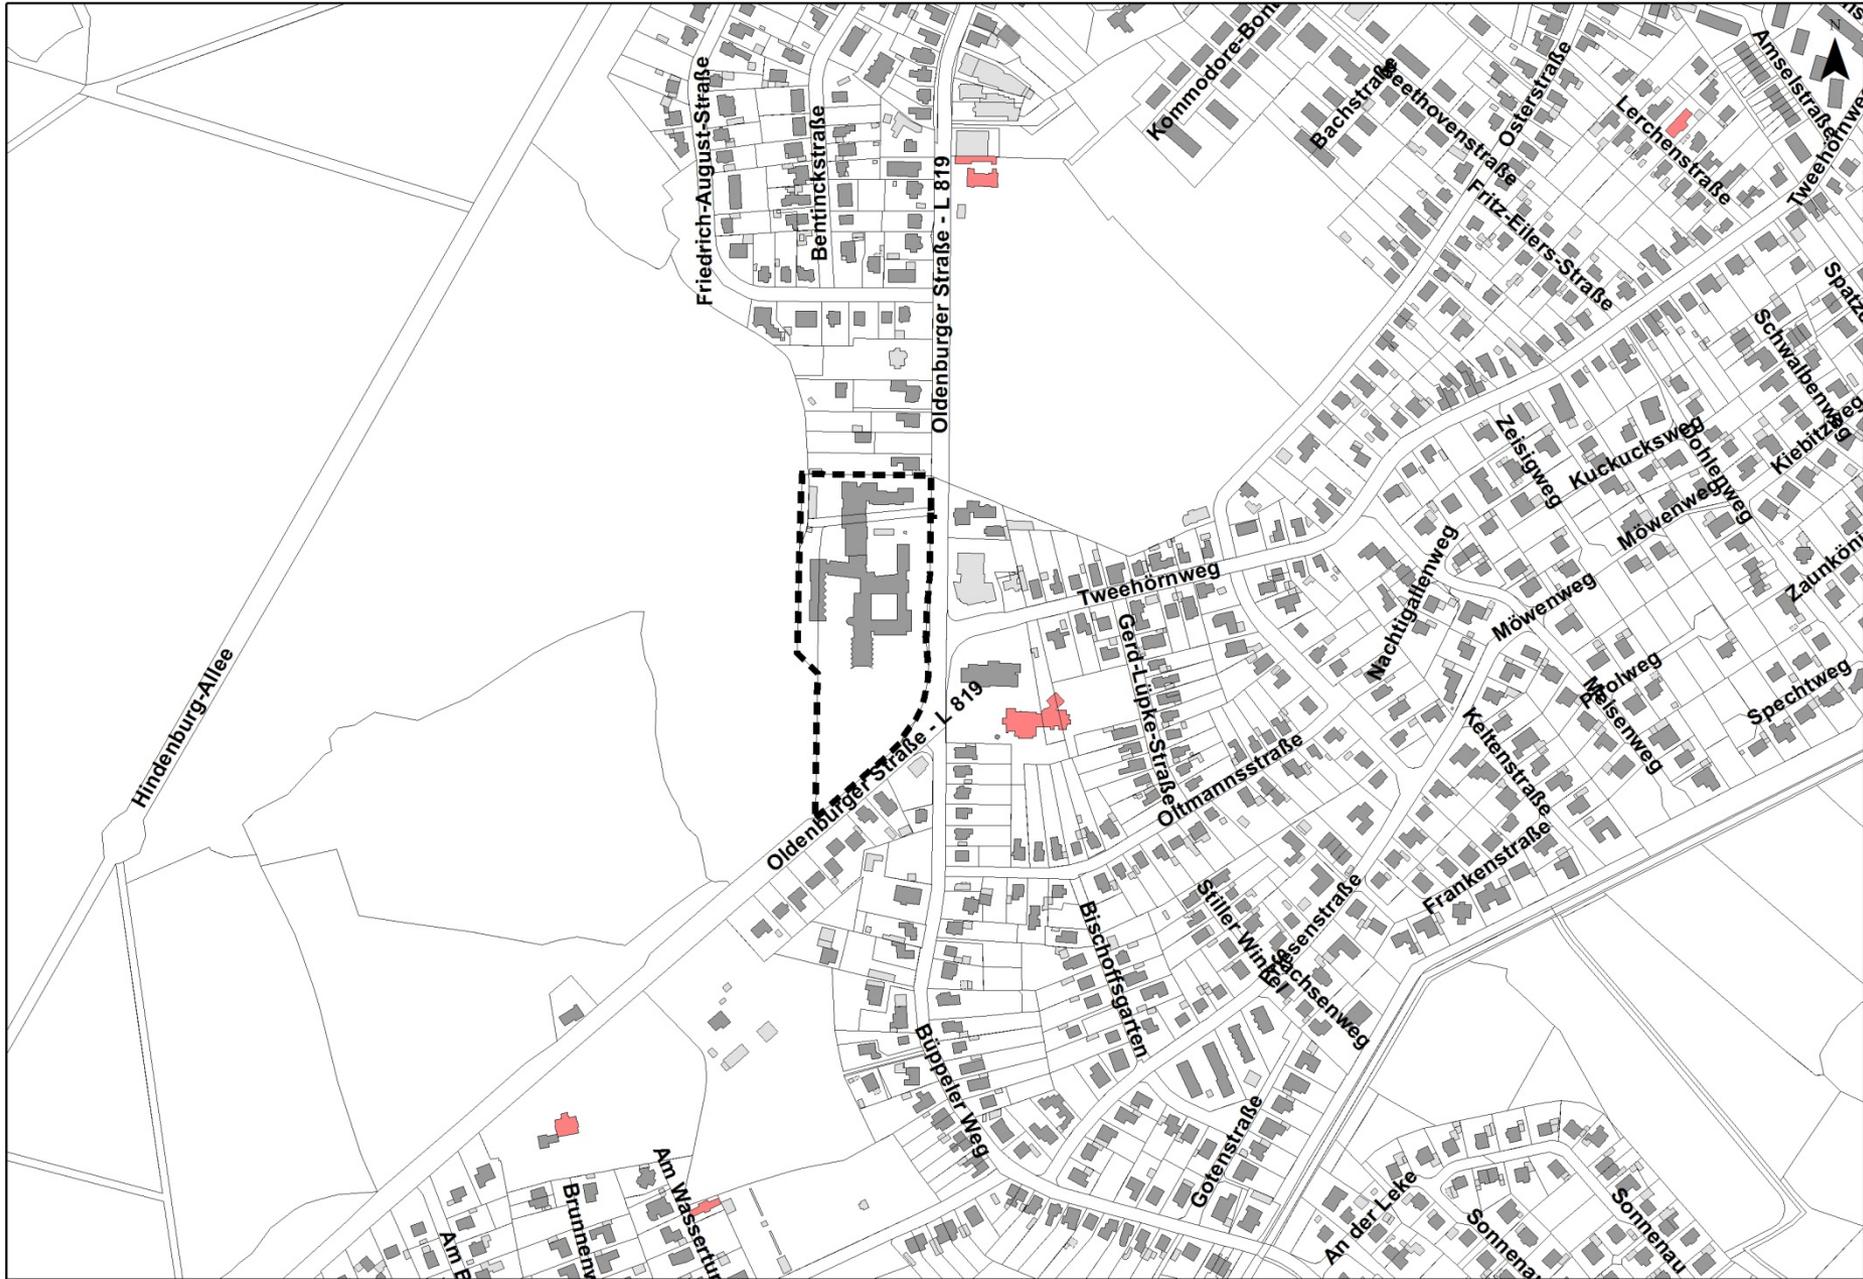





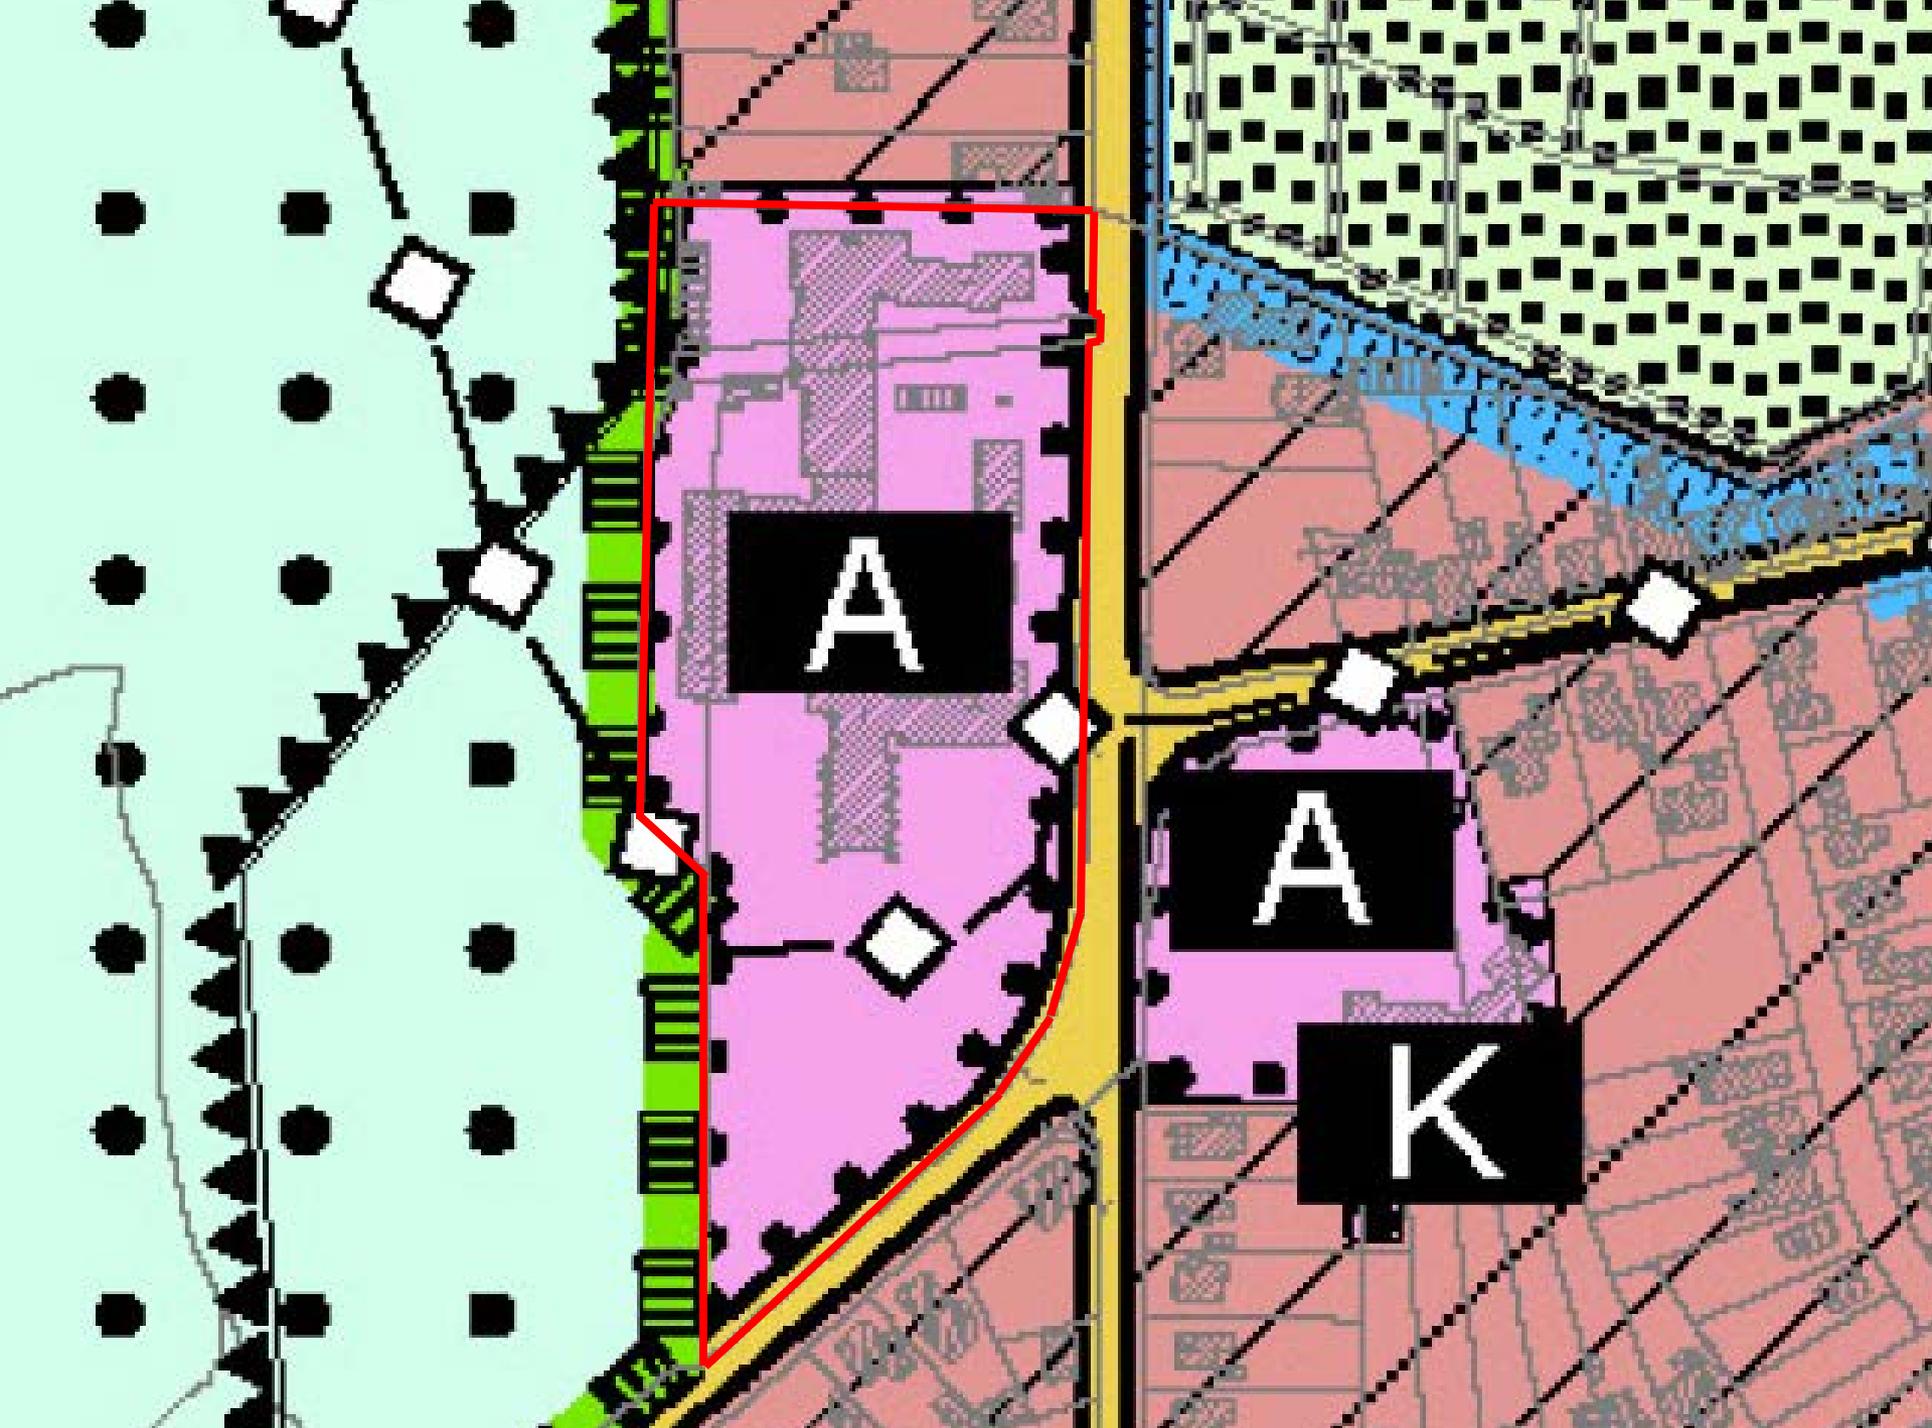

A

A

K



- LEGENDE:**
- GRÜNANLAGEN
 - VERKEHRSFLÄCHE - Stellplätze mit Zuwegung
 - FAHRRAD- und FUSSWEGE
 - NEUBAU ALTENWOHNUNGEN
 - geplante BAUGRENZE

NEUBAU ALTENWOHNUNGEN - SIMEON und HANNA VAREL QUARTIER am MEYERHOLZSTIFT OLDENBURGER STR. 61			
PLANNUMMER LAGEPLAN - STÄDTEBAULICHES KONZEPT			
BAUHERR Wohnwerk	ZUSÄTZLICHES WERK Varell & Varel Südstraße 1 26121 Varel	ARCHITEKT DSO Diploma Design-Zentrum Bau und Immobilien Südstraße 1 26121 Oldenburg	PLANNUMMER E 2.4
ENTWURF		MASSSTAB 1:500	PLANNUMMER E 2.4
INDEX A		DATUM 14.09.2018	GEB. 48

Gemeinbedarfsfläche 1	
III	a
0,4	
H ≤ 13,50 m	

Gemeinbedarfsfläche 2	
III	o
0,4	
H ≤ 10,00 m	

