


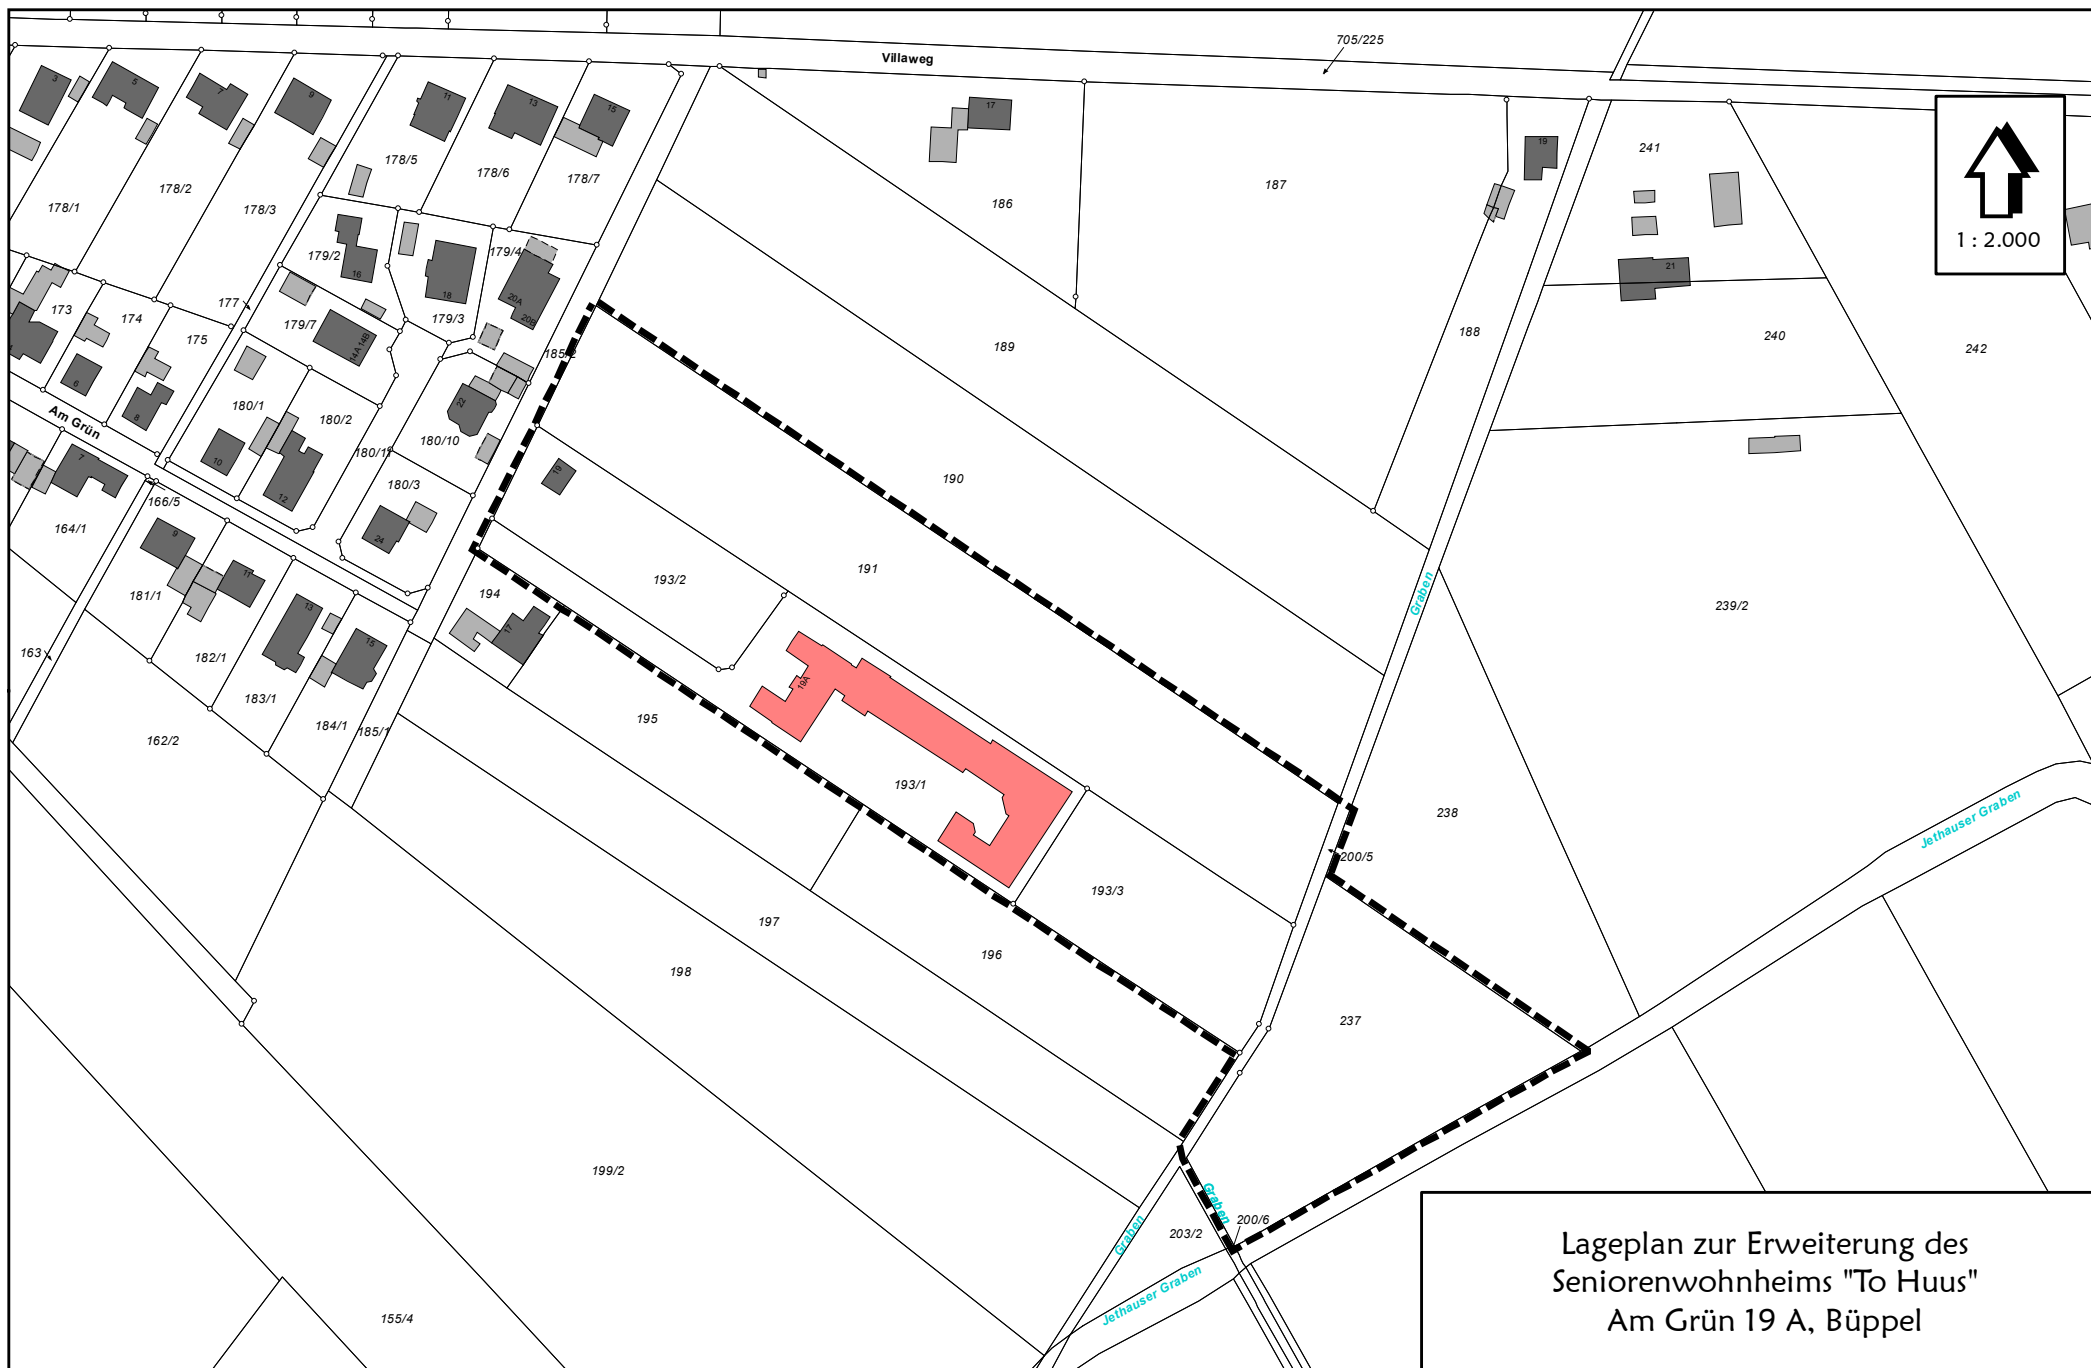

Lageplan zur Erweiterung des
Seniorenwohnheims "To Huus"
Am Grün 19 A, Büppel