



Antrag auf Änderung des Bebauungsplanes Nr. 62 - Dangast

An der Rennweide 36 A, B
Varel-Land, Flur 1, Flurstücke 27/7, 27/8

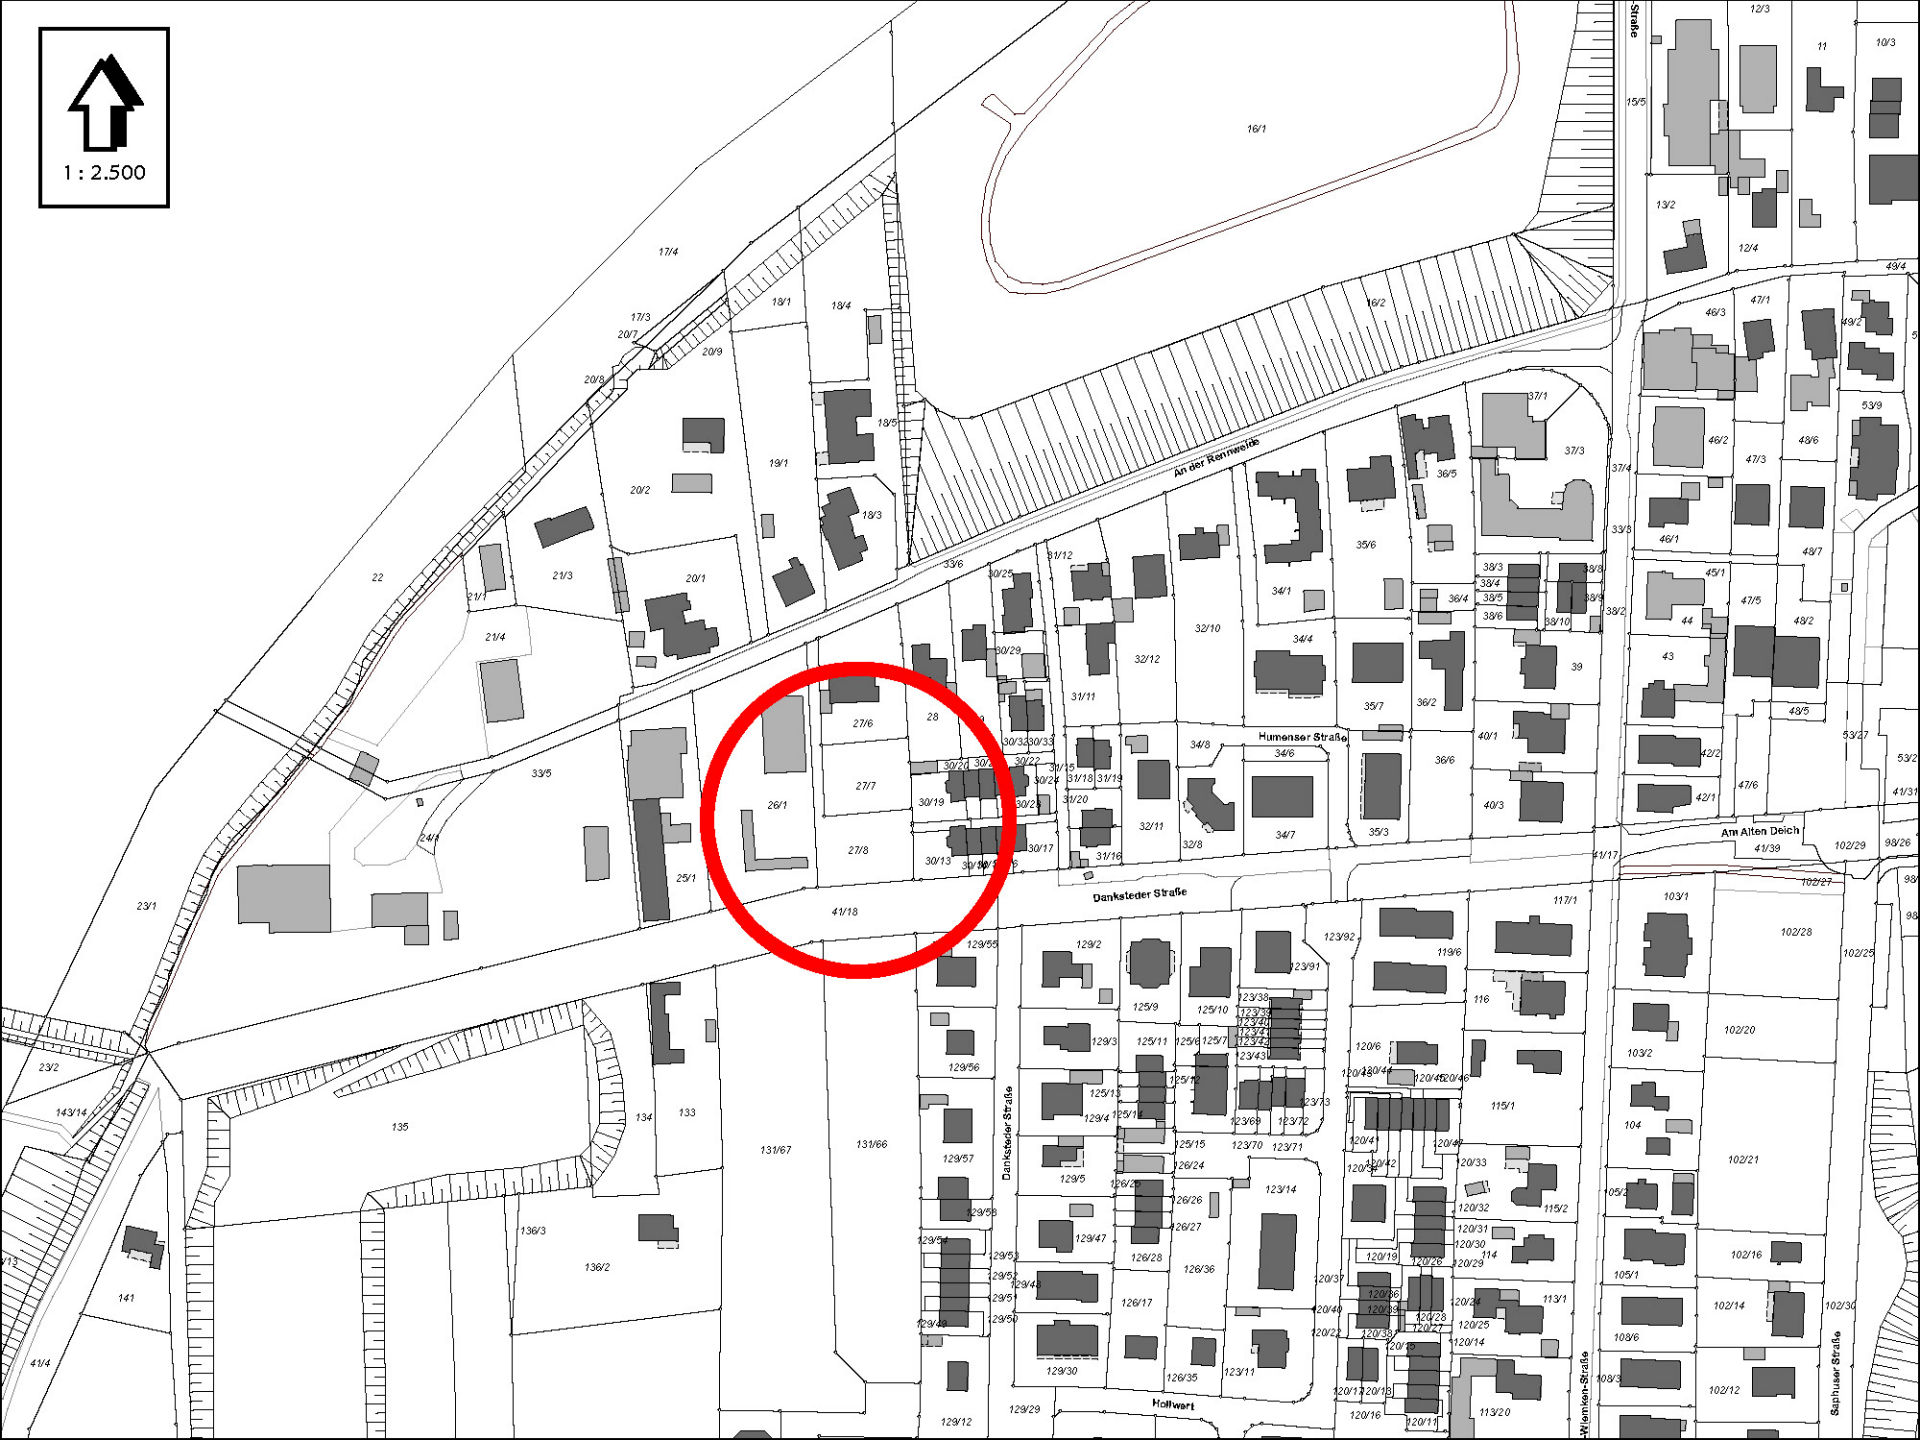

1 : 2.500




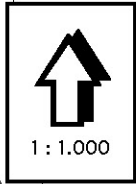



1 : 1.000



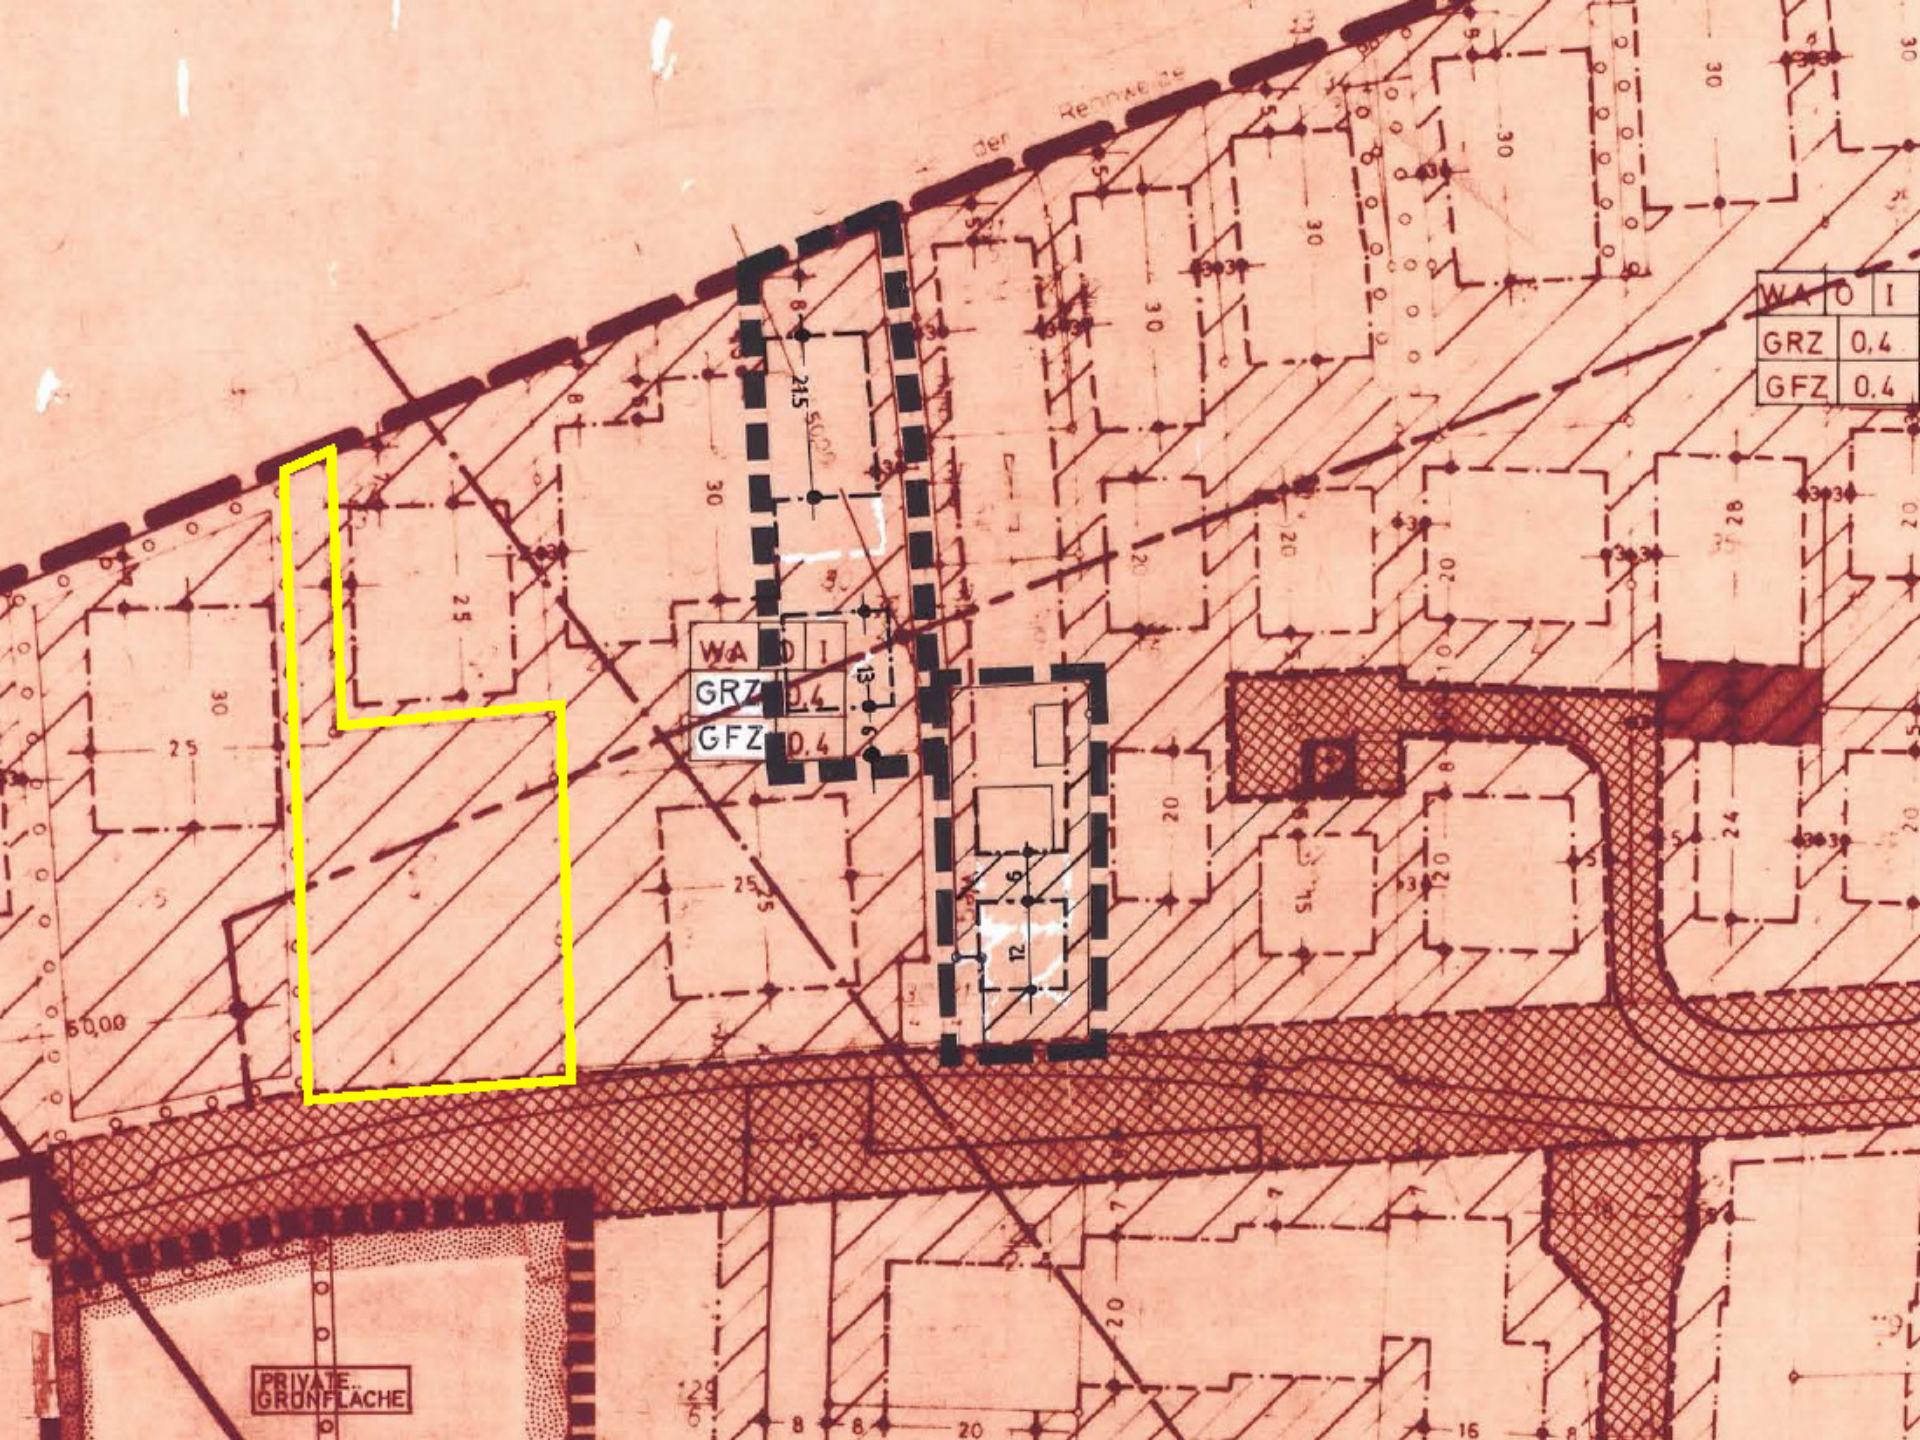

WA	0.1
GRZ	0.4
GFZ	0.4

WA	0.1
GRZ	0.4
GFZ	0.4

PRIVATE
GRÜNFLÄCHE

