



Vermessungs- und Katasterverwaltung Niedersachsen

Gemeinde: Varel, Stadt
Gemarkung: Varel-Stadt
Hinweis:


Flurstück: 252/2
Flur: 7

Liegenschaftsgrafik 1:500

Präsentation der Liegenschaften


Erstellt am 01.10.2014

N = 5917456

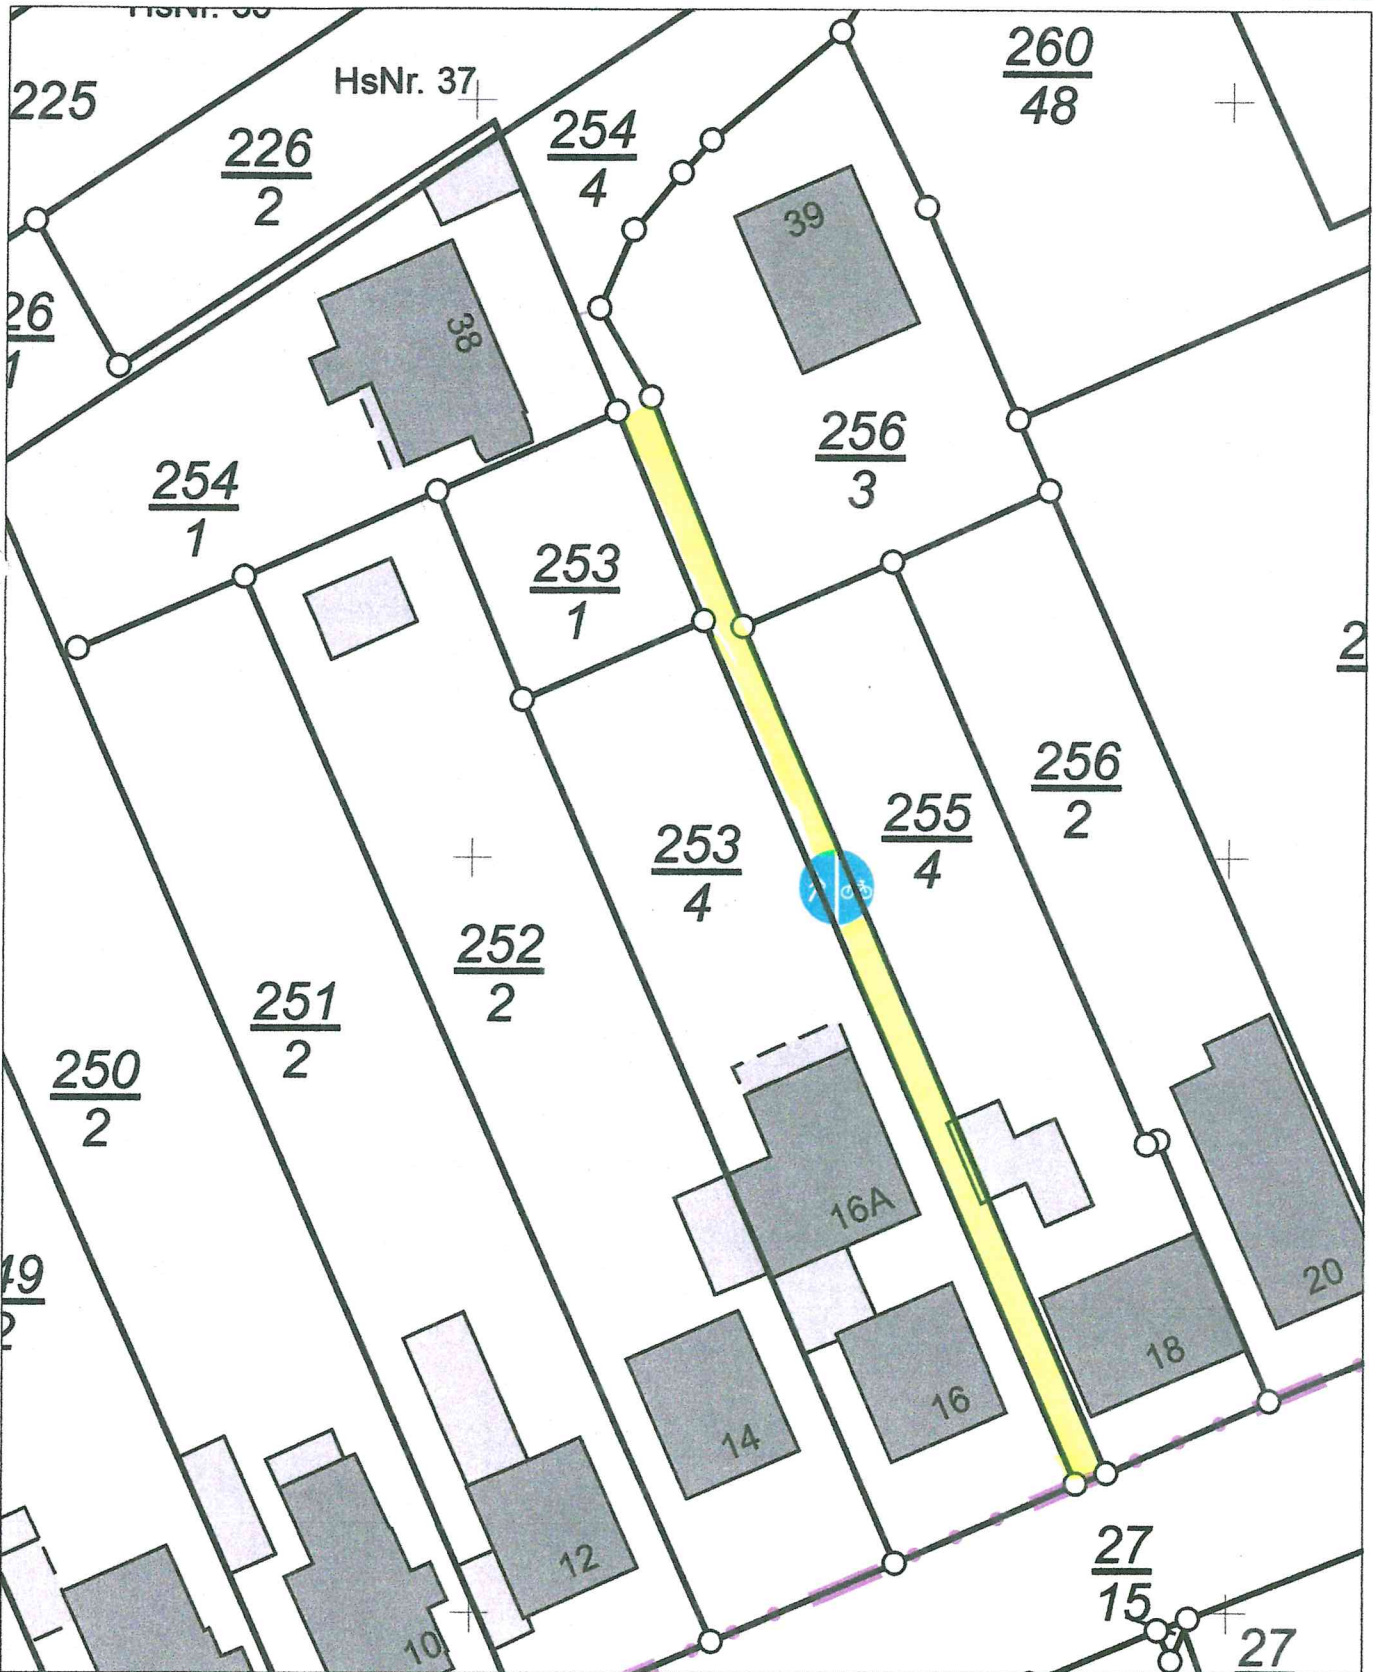

N = 5917346

Maßstab 1:500

 

Meter

Verantwortlich für den Inhalt:

Landesamt für Geoinformation und Landesvermessung Niedersachsen
- Katasteramt Varel - Stand: 27.09.2014
Oldenburger Straße 4
26316 Varel

Bereitgestellt durch:

Landesamt für Geoinformation und Landesvermessung Niedersachsen
- Katasteramt Varel -
Oldenburger Straße 4
26316 Varel

Zeichen:

Die Verwertung für nichteigene oder wirtschaftliche Zwecke und die öffentliche Wiedergabe ist gemäß § 5 Niedersächsisches Gesetz über das amtliche Vermessungswesen vom 12. Dezember 2002 (Nds. GVBl. 2003) nur mit Erlaubnis der für den Inhalt verantwortlichen Behörde zulässig.