




Anlage zu TOP 2.1, Seite 1 von 5

Lageplan
Umbau Kindergarten
Kitoräume OG

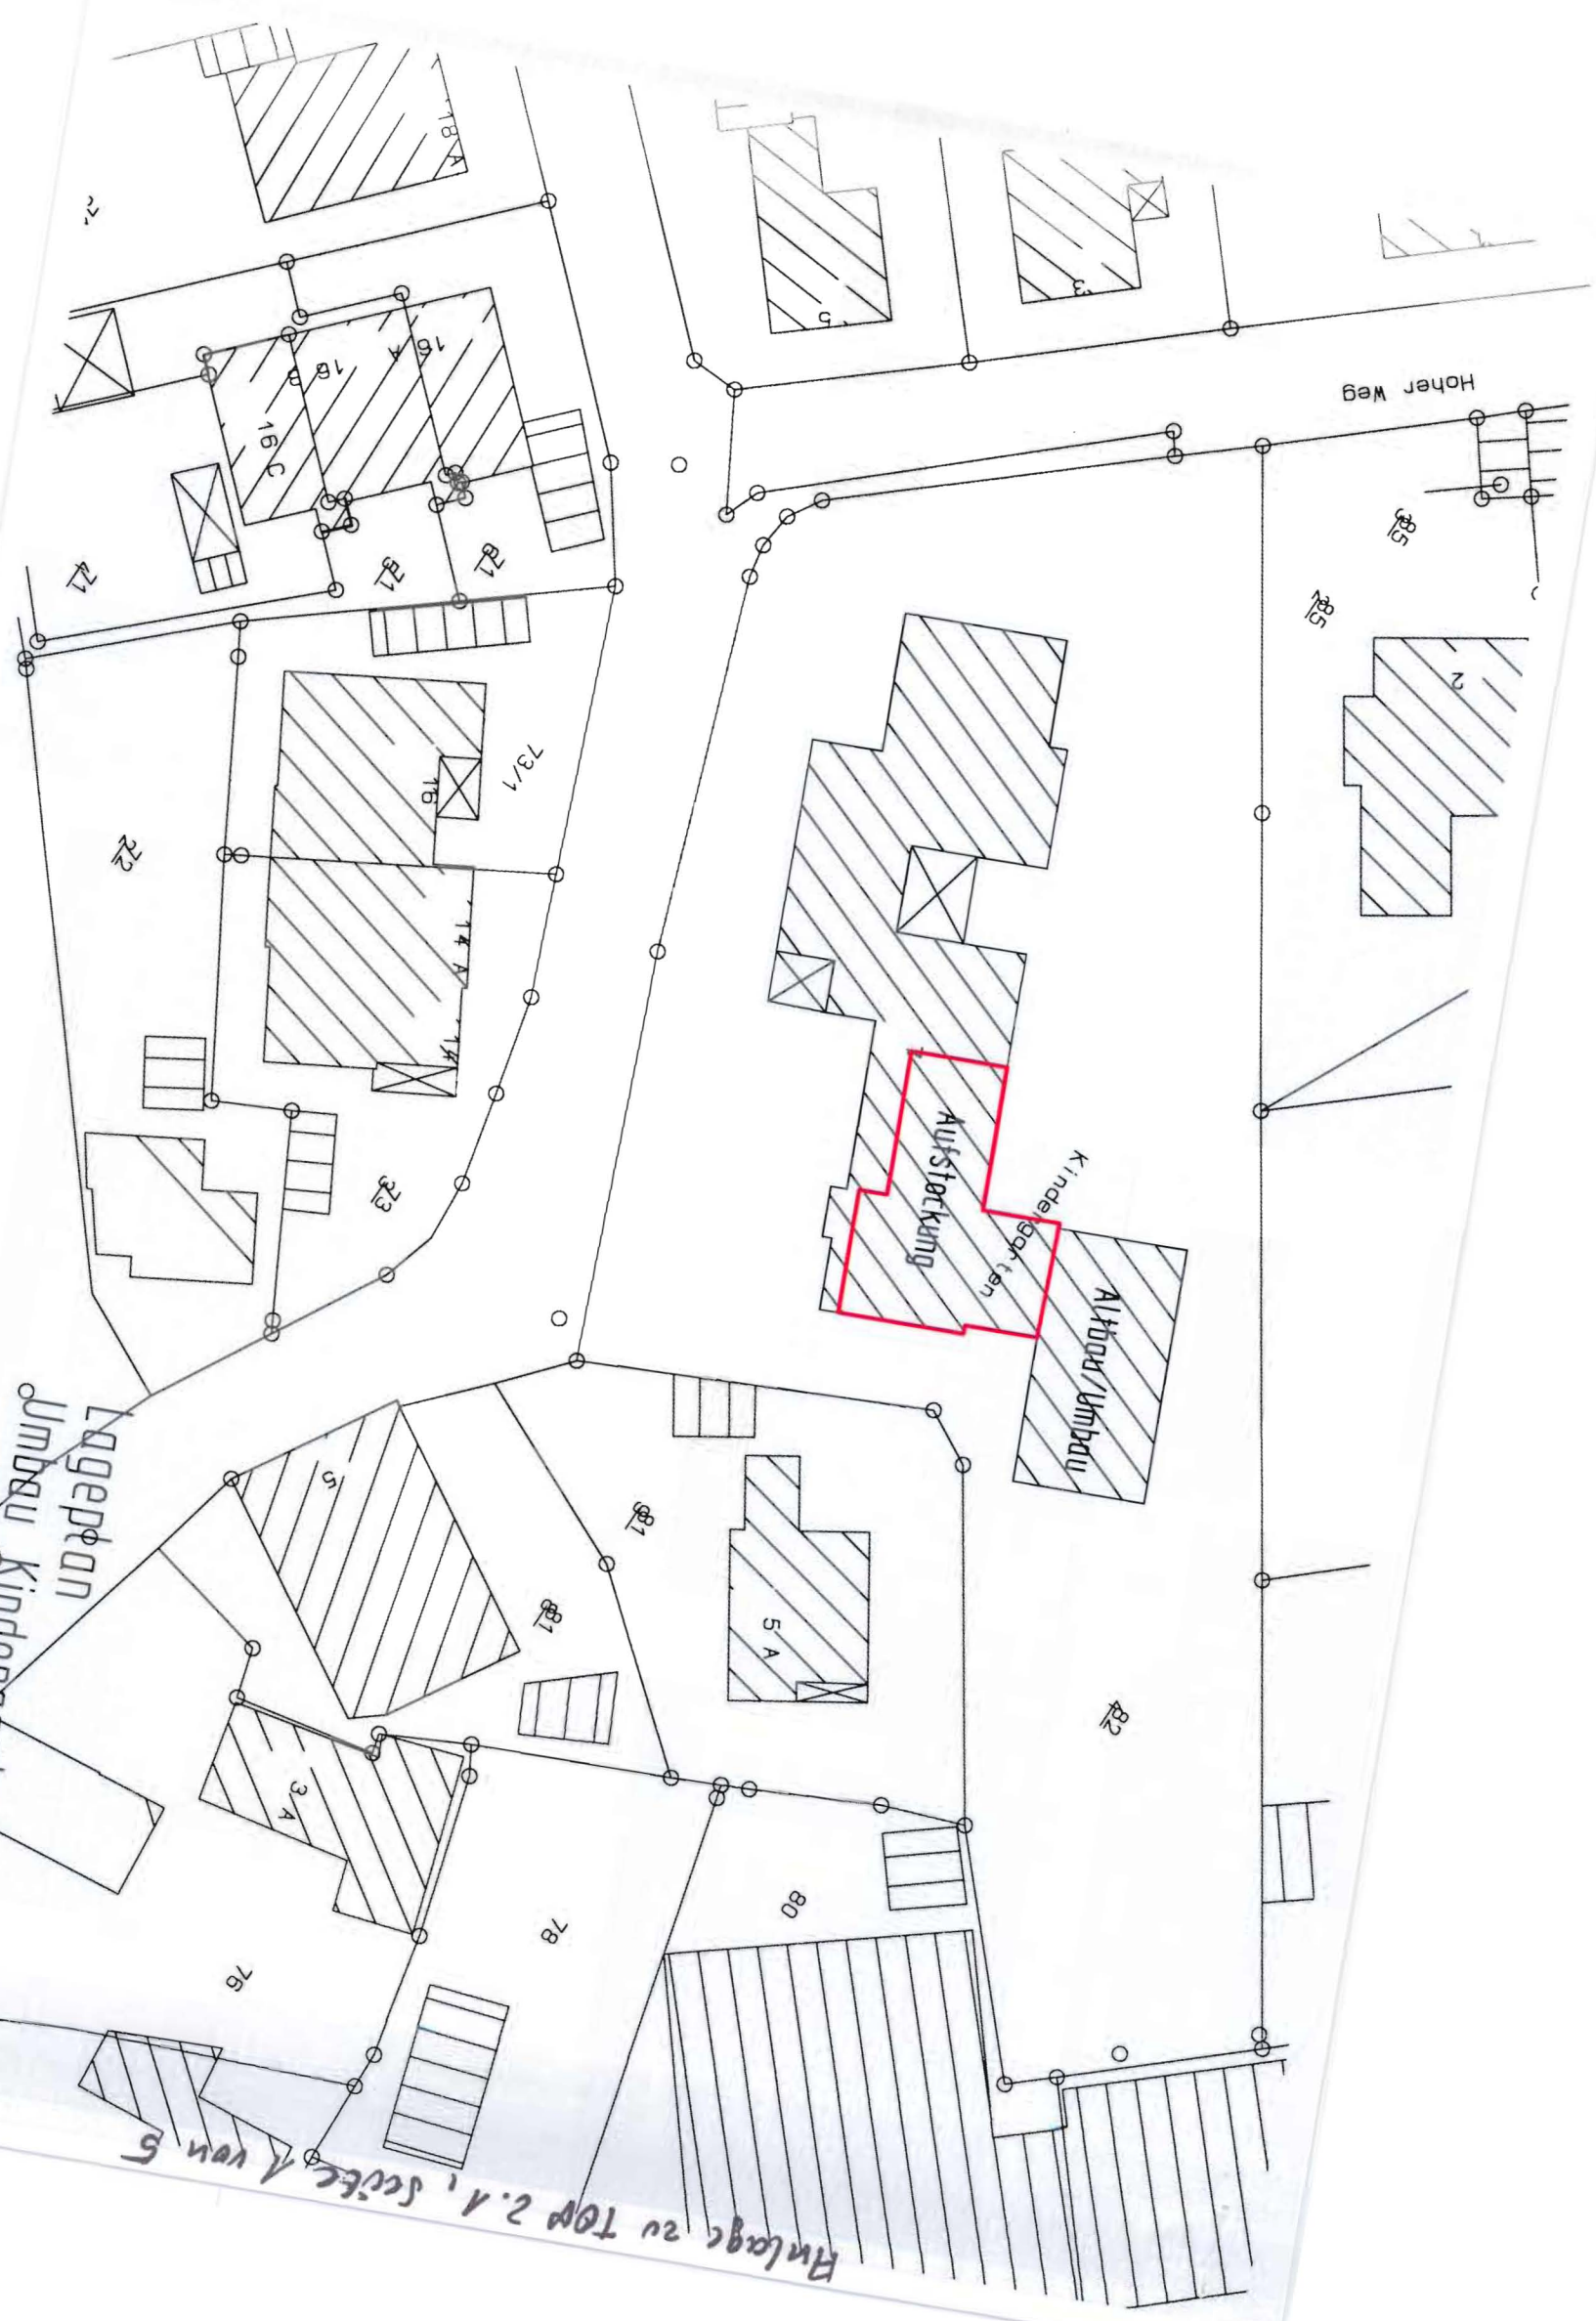

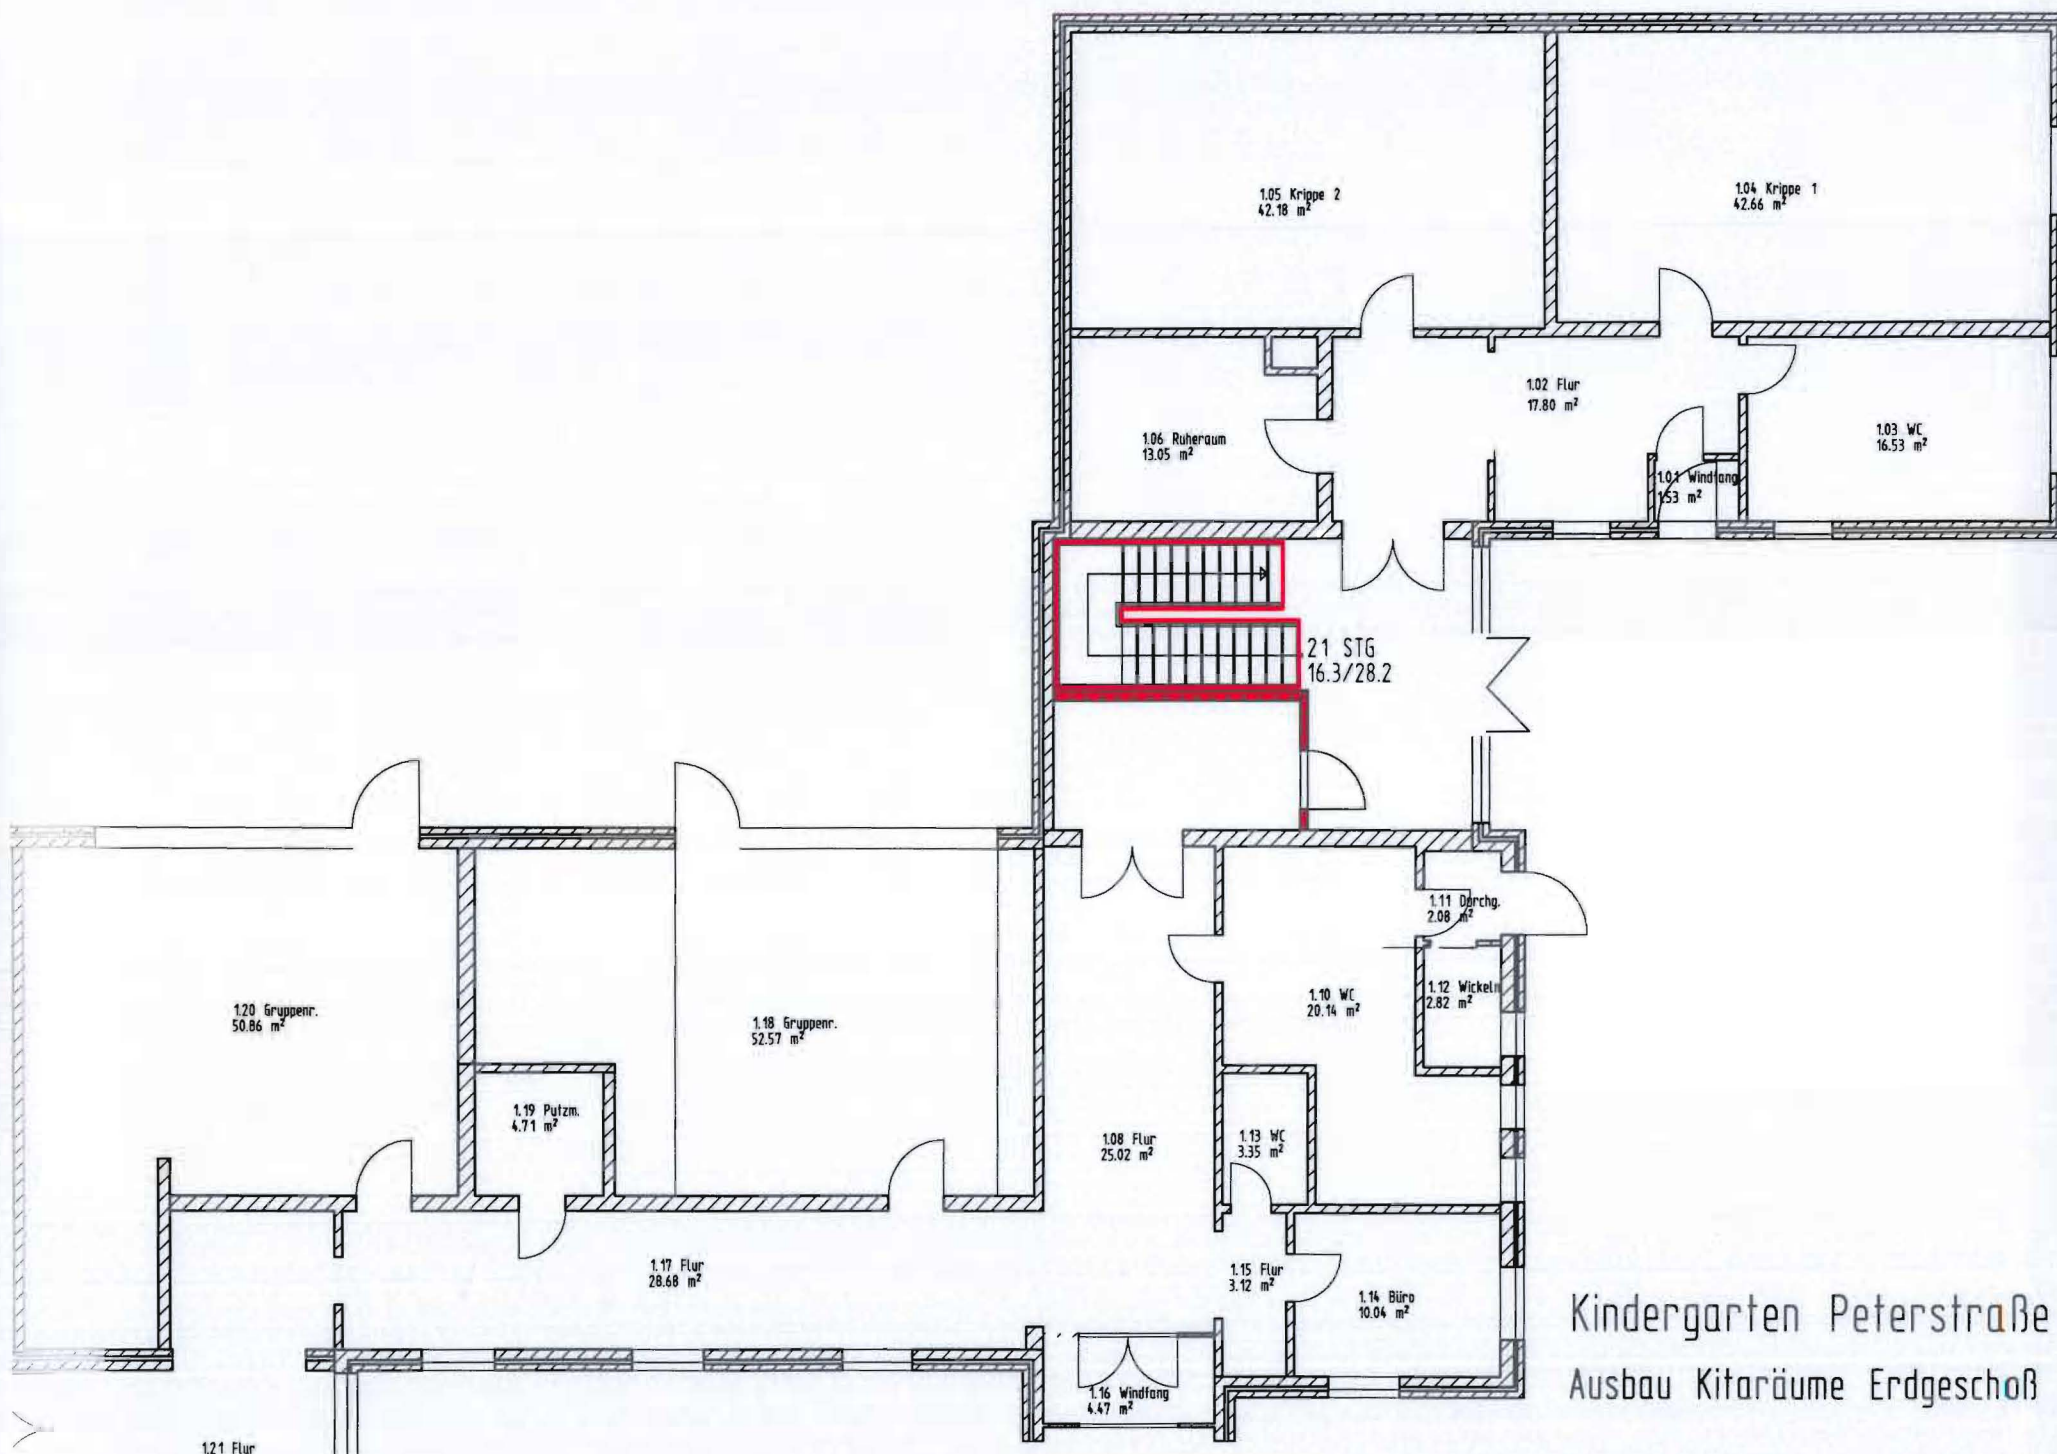


Kindergarten Peterstraße
Ausbau Kitaräume Erdgeschoß

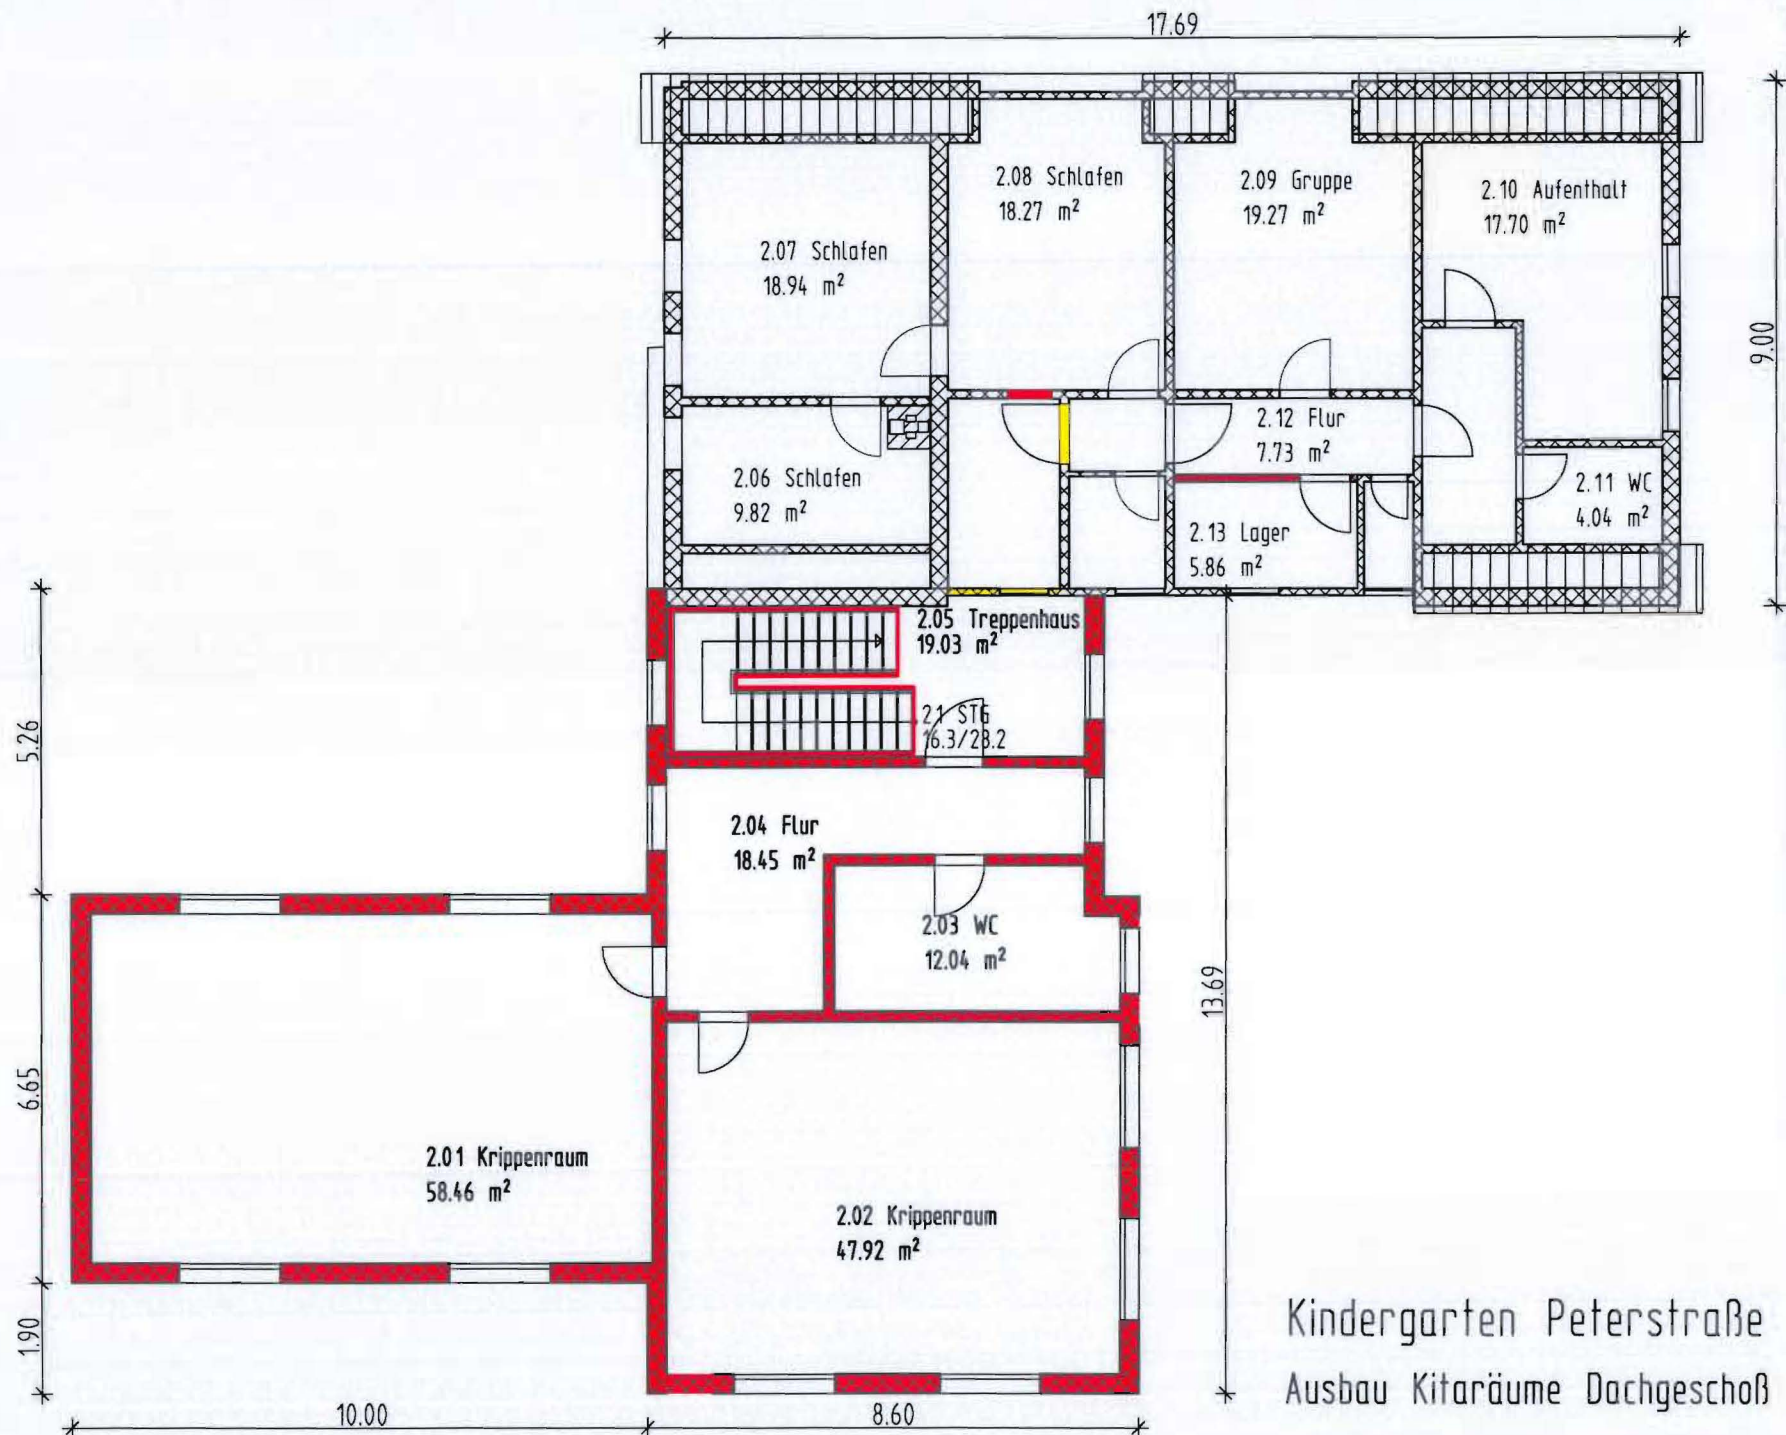

Kindergarten Peterstraße
Ausbau Kitaräume Dachgeschoß



Ansicht Straße

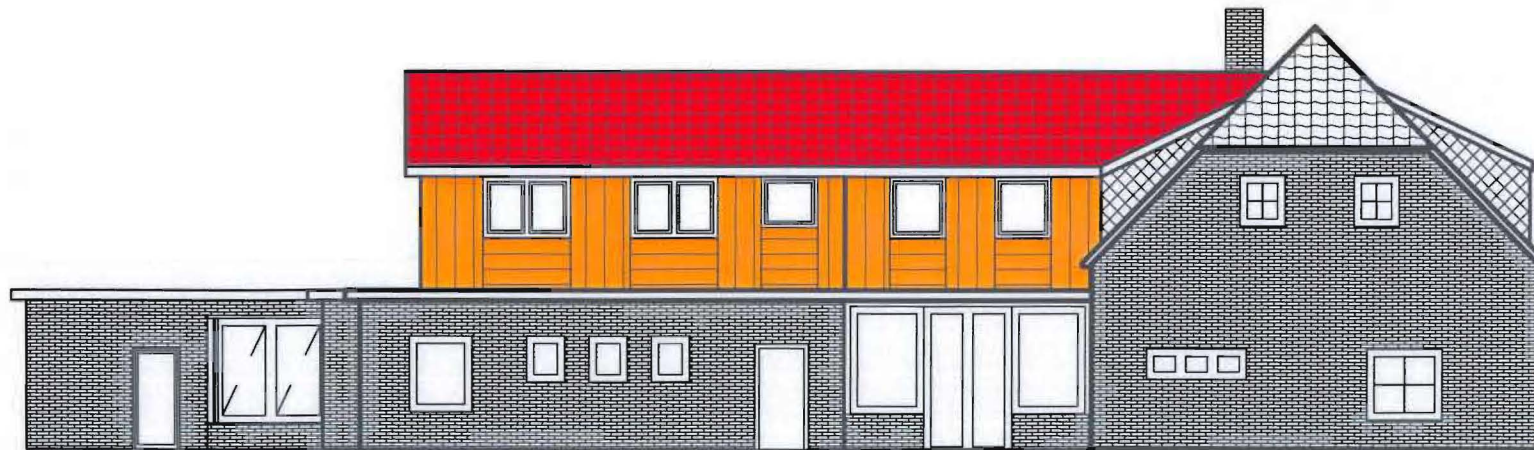

Ansicht Spielplatz/Garten

Kindergarten Peterstraße
Ausbau Kitaräume Dachgeschoß

Stadt Varel, Fachbereich Bauen und Wohnen

Kostenschätzung KIGA09.1 Kindergarten Aufstockung Flachdach

08.06.2009

Bauherr: Stadt Varel
Windallee 4
26316 Varel

Planverfasser: Stadt Varel
- Bauamt -
Zum Jadebusen 20
26316 Varel

Nr.	Kostenstelle / Kostengruppe	Teilbetrag	Gesamt
300	Bauwerk-Baukonstruktionen		
330	Außenwände	29.506,60	
340	Innenwände	20.238,38	
350	Decken	30.999,70	
360	Dächer	42.222,59	
370	Baukonstruktive Einbauten	2.200,00	
390	Sonst. Maßnahmen f. Baukonstr.	10.408,01	
	Summe der Kostengruppe 300		135.575,28
400	Bauwerk-Technische Anlagen		
410	Abwasser-, Wasser-, Gasanlagen	8.500,00	
420	Wärmeversorgungsanlagen	30.000,00	
440	Starkstromanlagen	18.000,00	
	Summe der Kostengruppe 400		56.500,00
700	Baunebenkosten		
730	Architekten- u. Ingenieurleistungen	43.300,00	
790	Sonstige Baunebenkosten	1.700,00	
	Summe der Kostengruppe 700		45.000,00

Projekt KIGA09.1 Kindergarten Aufstockung Flachdach

237.075,28 EUR

MWSt. 19,0 %

45.044,30 EUR

Gesamtsumme inkl. MWSt.

282.119,58 EUR

.....Varel....., den
(Ort und Datum)

.....
(Stempel und Unterschrift)