


Antrag auf Aufstellung eine Bebauungsplanes

Hullenwiesenstraße 7
Varel - Moorhausen

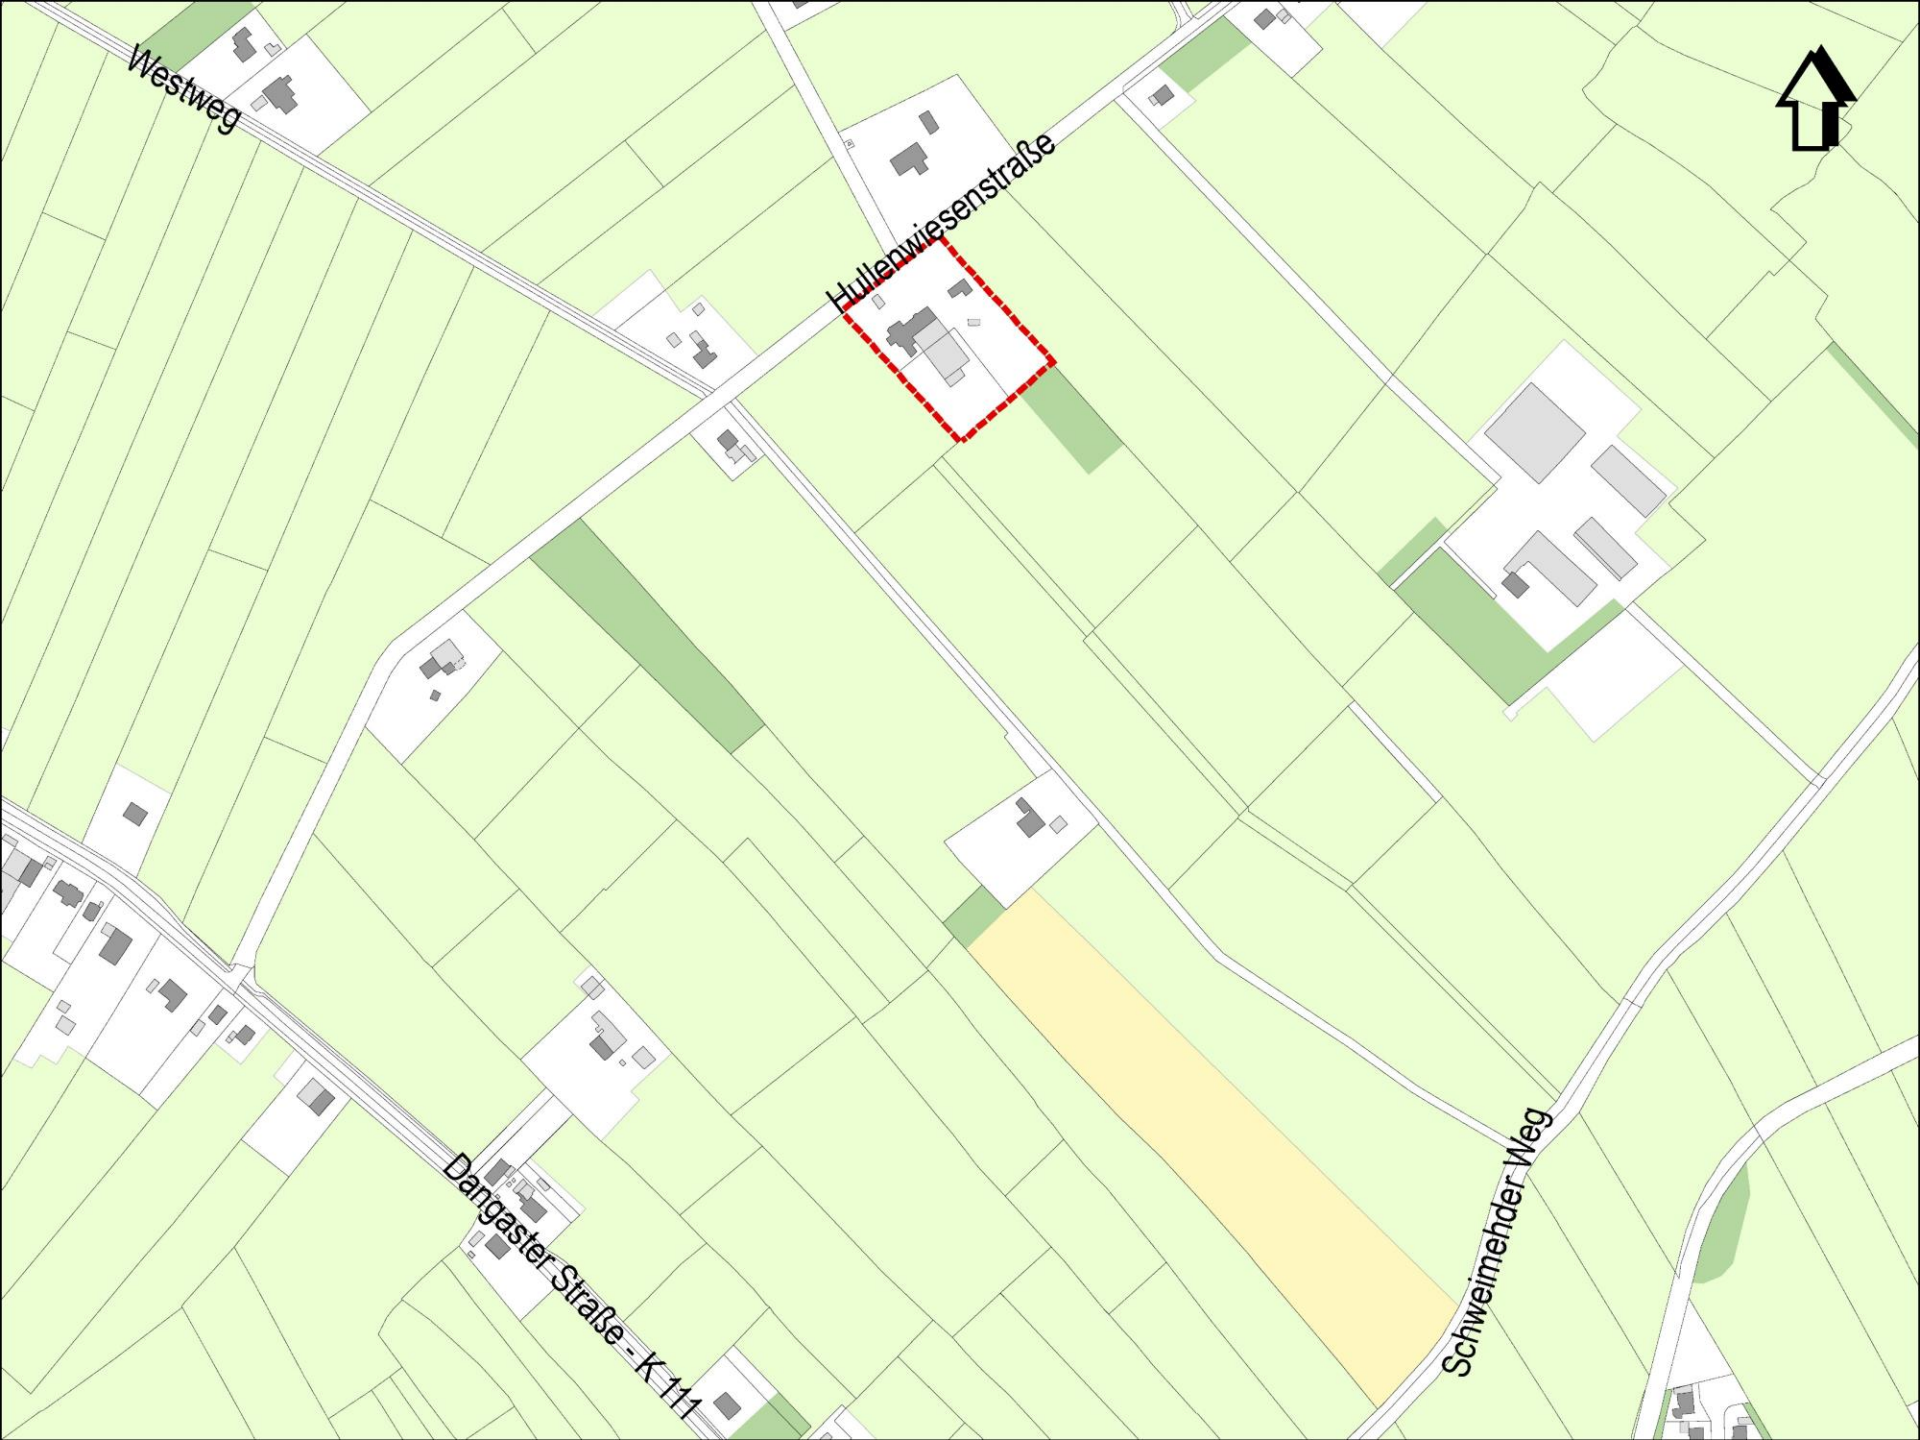

Westweg

Hullenwiesenstraße


Dangaster Straße - K 111

Schweimehder Weg





Hullenwiesenstraße

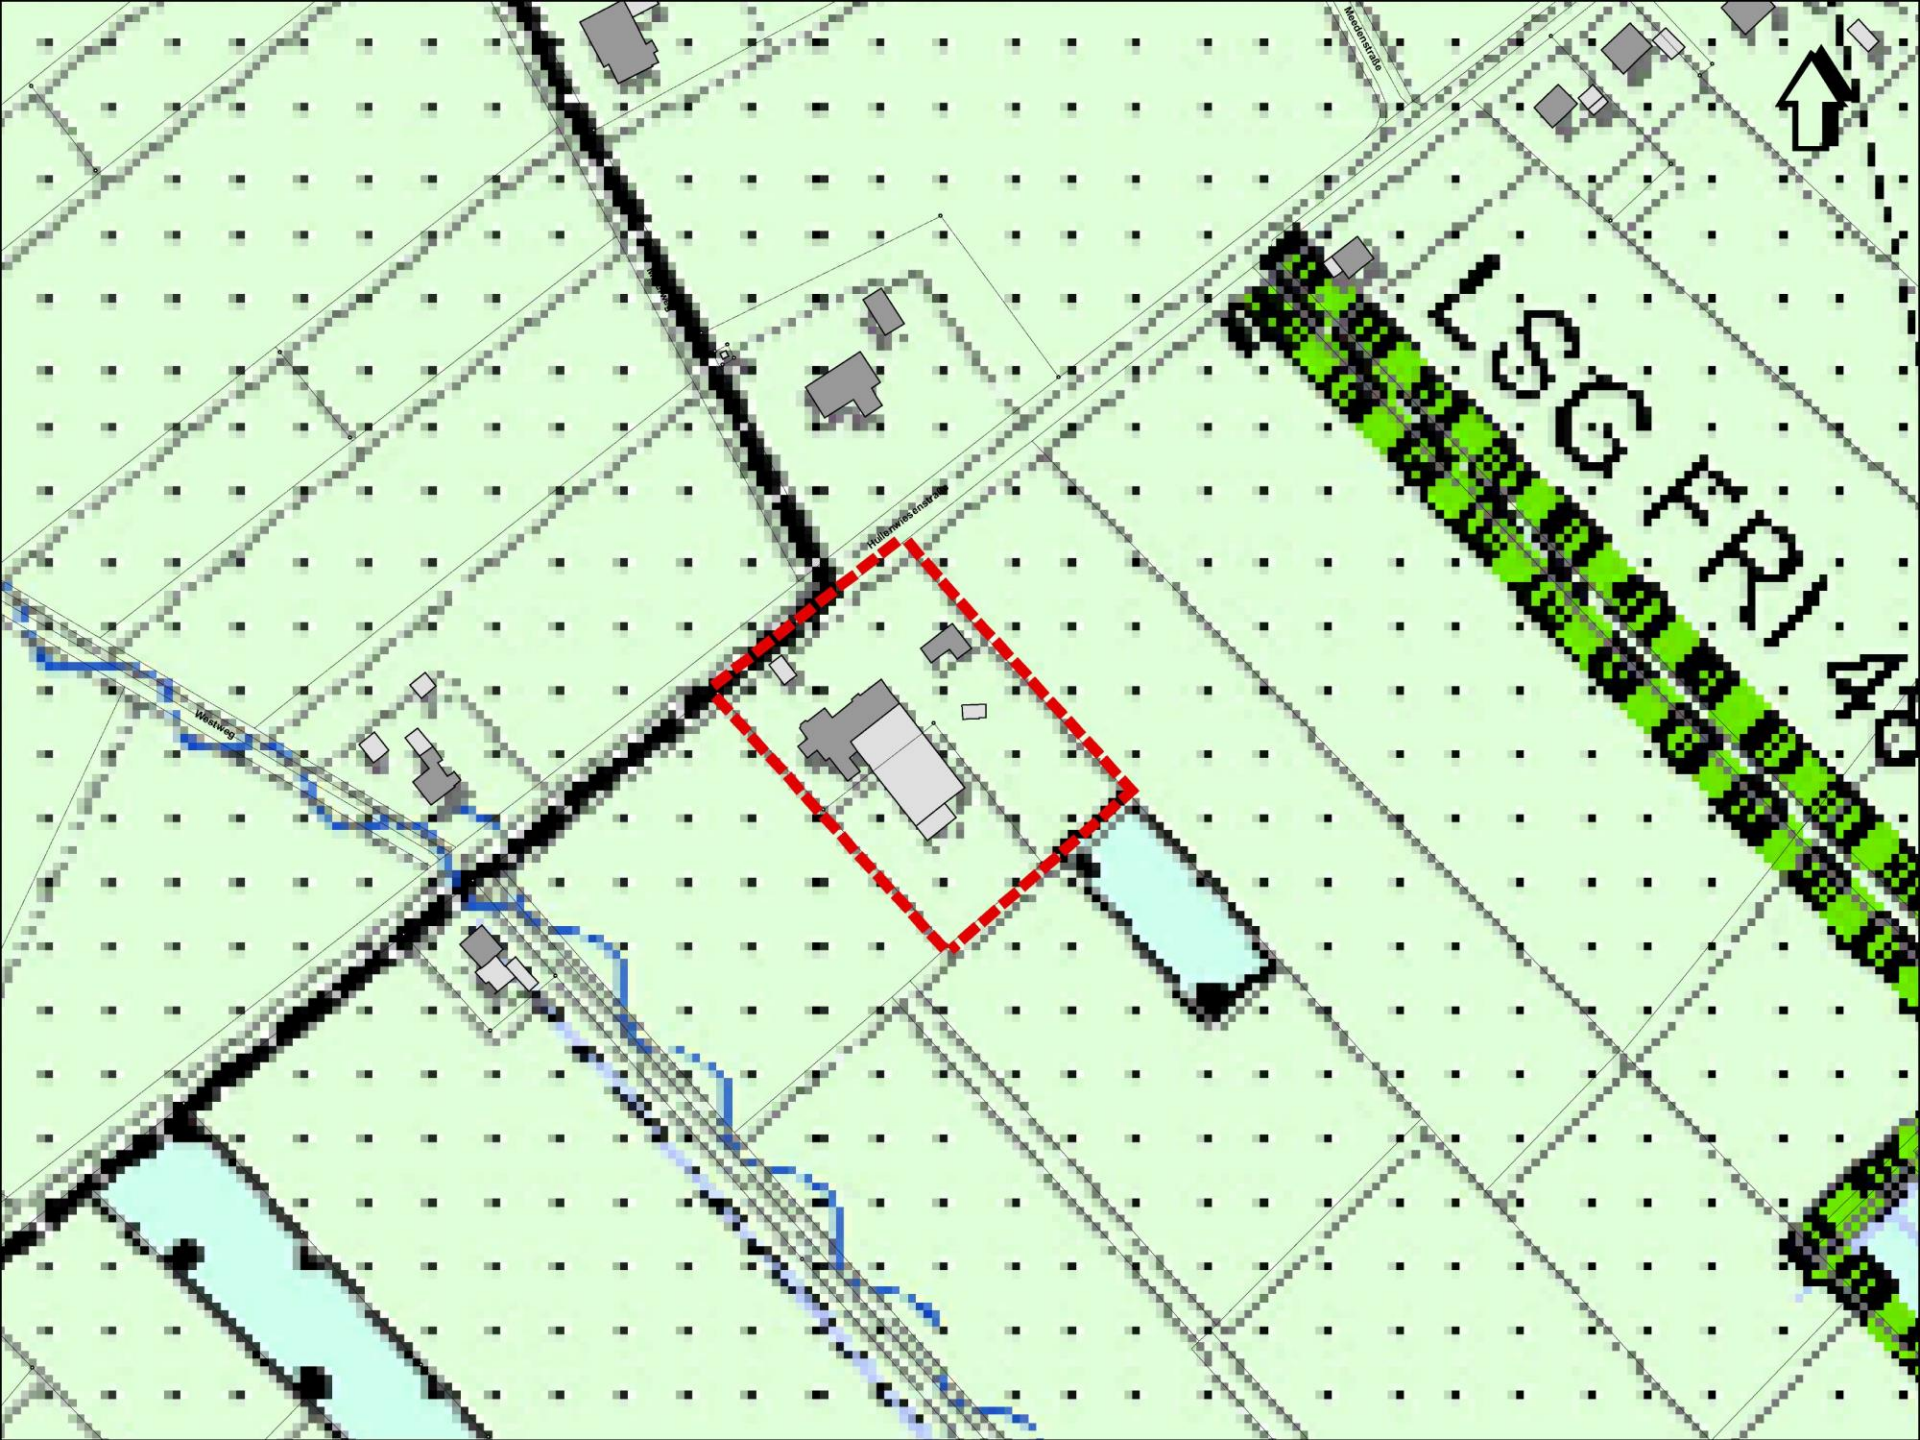

Hullenwiesenstraße





Vermessungs- und Katasterverwaltung Niedersachsen


Gemeinde: Varel, Stadt
Gemarkung: Varel-Land
Flur: 15 Flurstück: 158/3

Liegenschaftskarte 1:1000

Standardpräsentation

Erstellt am 09.06.2022
Aktualität der Daten 04.06.2022

N = 5918642

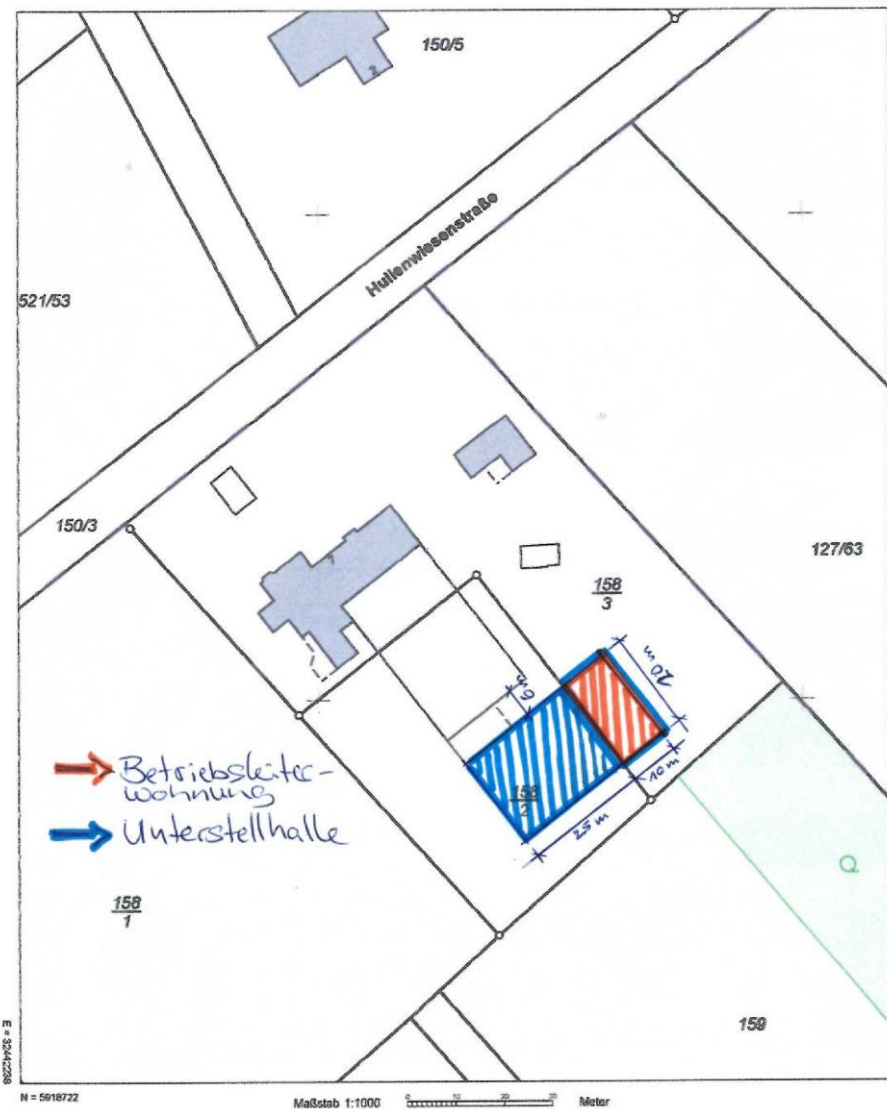

Verantwortlich für den Inhalt:

Landesamt für Geoinformation und Landesvermessung Niedersachsen
Regionaldirektion Aurich - Katasteramt Varel -
Oldenburger Straße 4
26316 Varel

Bereitgestellt durch:

Landesamt für Geoinformation und Landesvermessung Niedersachsen
- Katasteramt Varel -
Oldenburger Straße 4
26316 Varel

Zu beachten:

Bei einer Verwertung für nichteigene oder wirtschaftliche Zwecke oder einer öffentlichen Wiedergabe sind die Allgemeinen Geschäfts- und Nutzungsbedingungen (AGNB) zu beachten; ggf. sind erforderliche Nutzungsrechte über einen zusätzlich mit der für den Inhalt verantwortlichen Behörde abzuschließenden Nutzungsvertrag zu erwerben.

Hullenwiesenstraße

