


Mühlenstraße / LMG

Planung

Verbreiterung Gehweg




Bestandsplan

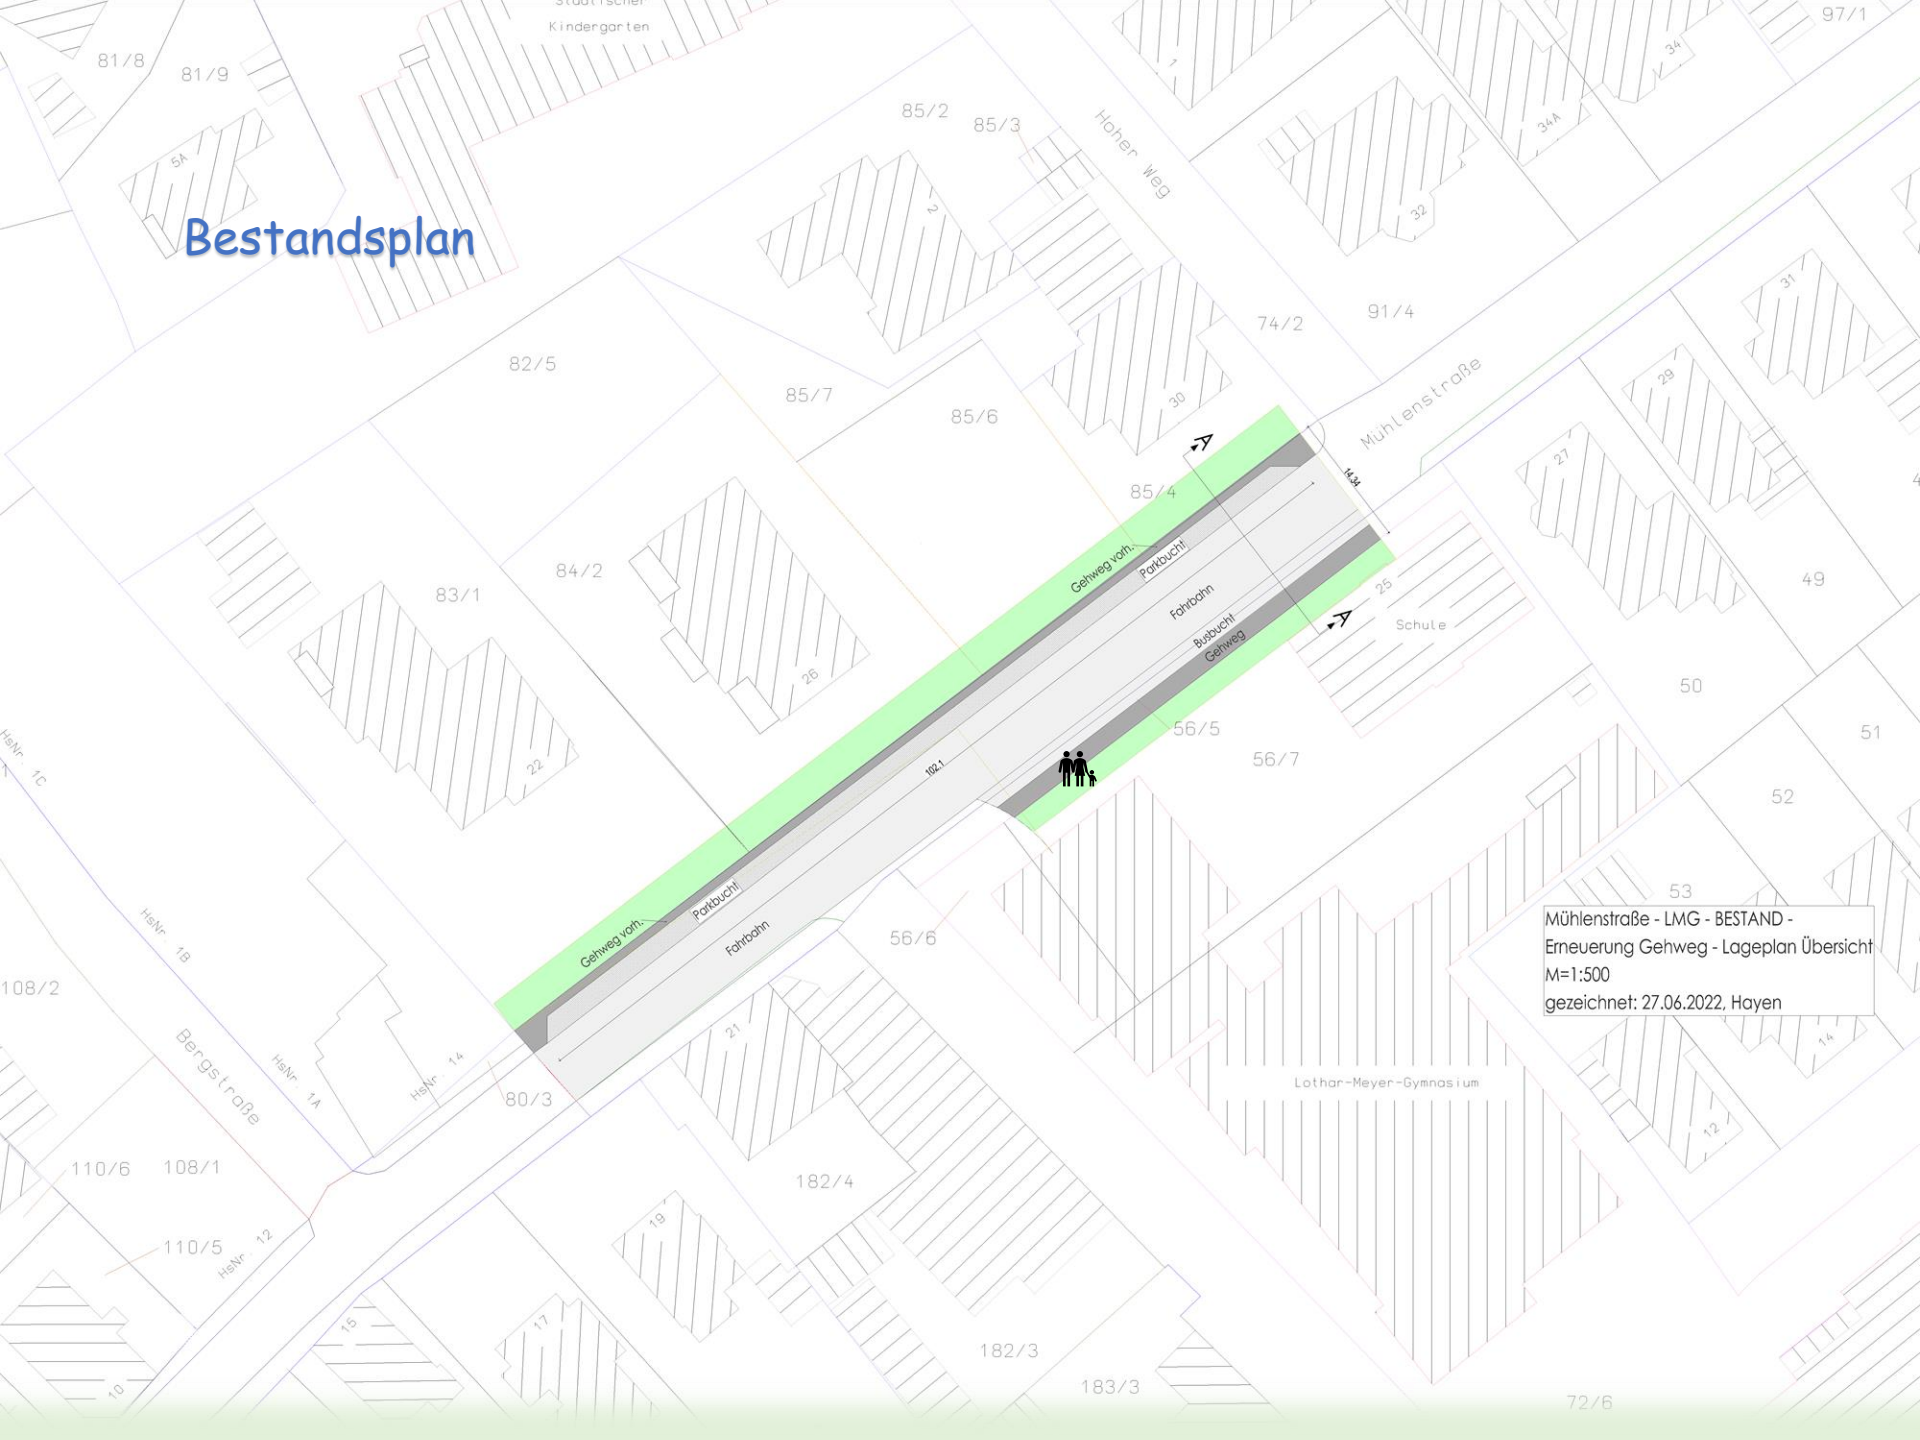

Mühlenstraße - LMG - BESTAND -
Erneuerung Gehweg - Lageplan Übersicht
M=1:500
gezeichnet: 27.06.2022, Hayen

Fahrbahnquerschnitt A / Bestand

M= 1:250 (1:100)

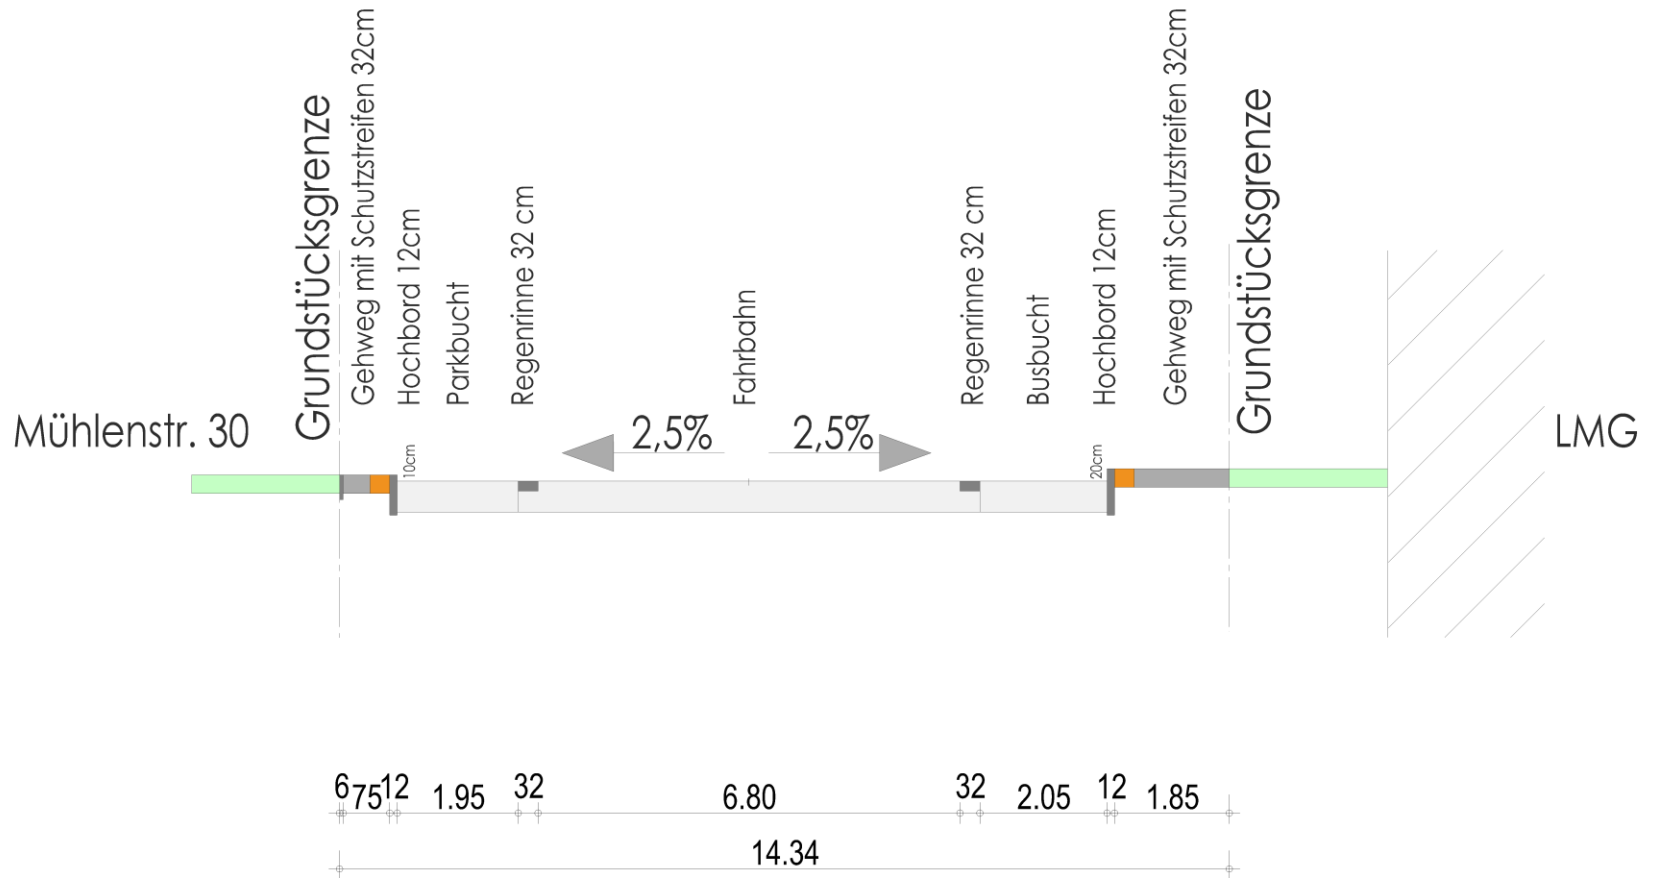


Planung






Mühlenstraße - LMG - Planung -
Erneuerung Gehweg - Lageplan Übersicht
M=1:500
gezeichnet: 27.06.2022, Hayen

Fahrbahnquerschnitt A / Planung

M= 1:250 (1:100)

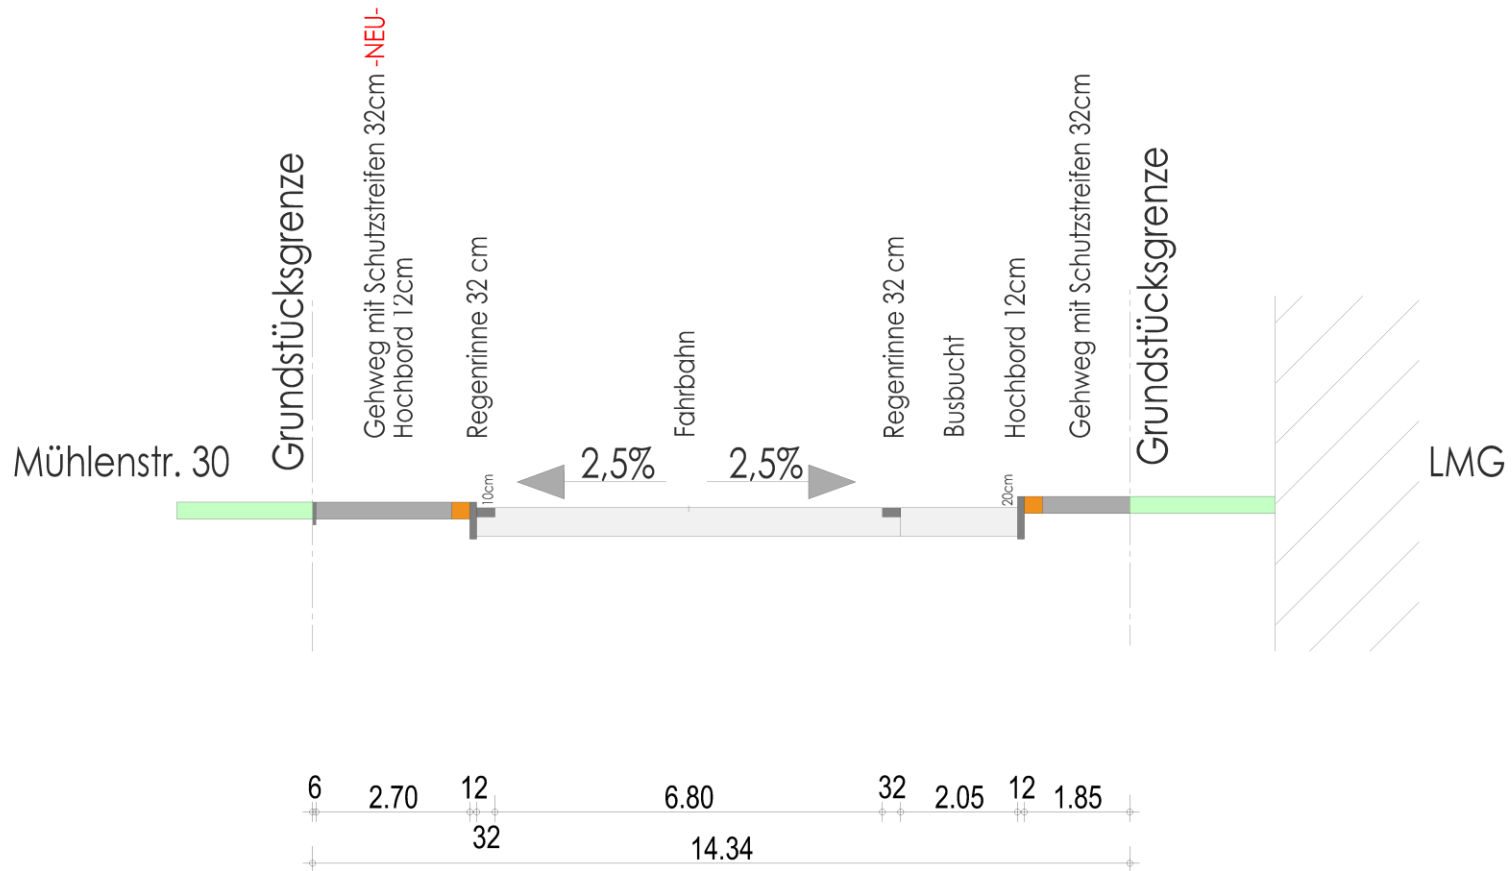

Gesamtübersicht

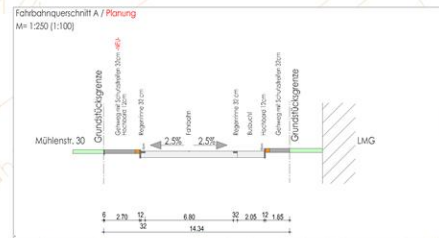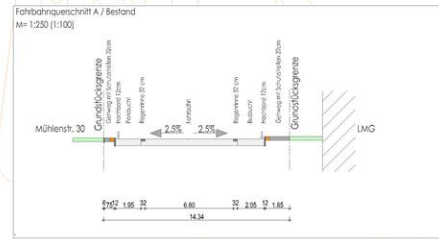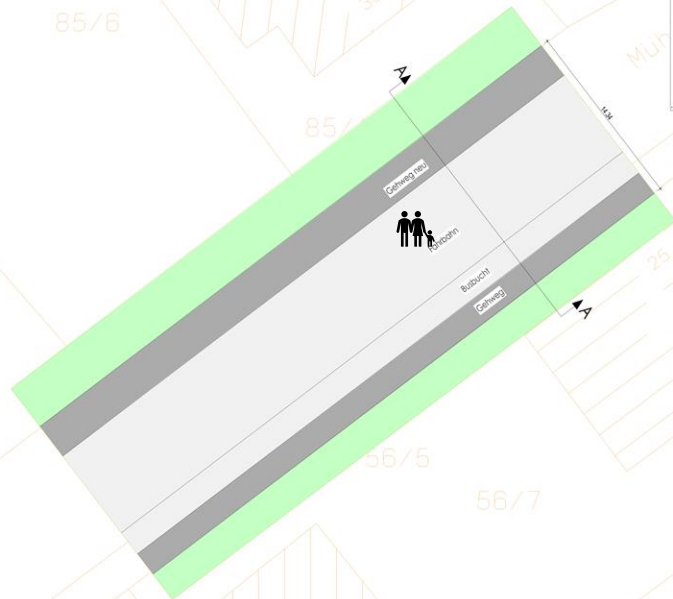

Mühlenstraße - LMG
Erneuerung Gehweg
M=1:500
gezeichnet: 27.06.2022, Hayen