


Projekt: 12052, Plotdatei: LAG-LEHM-2500-PLT, Maßstab: 1:2500, Plot: 26.06.22, - NH - 9.119
 CAD: \\vrbg-tbsp\CARD\CARD\12052_Blatt_LAG-LEH-2500, Fläche: 76,5 • 29,7 cm • 0,227 m²

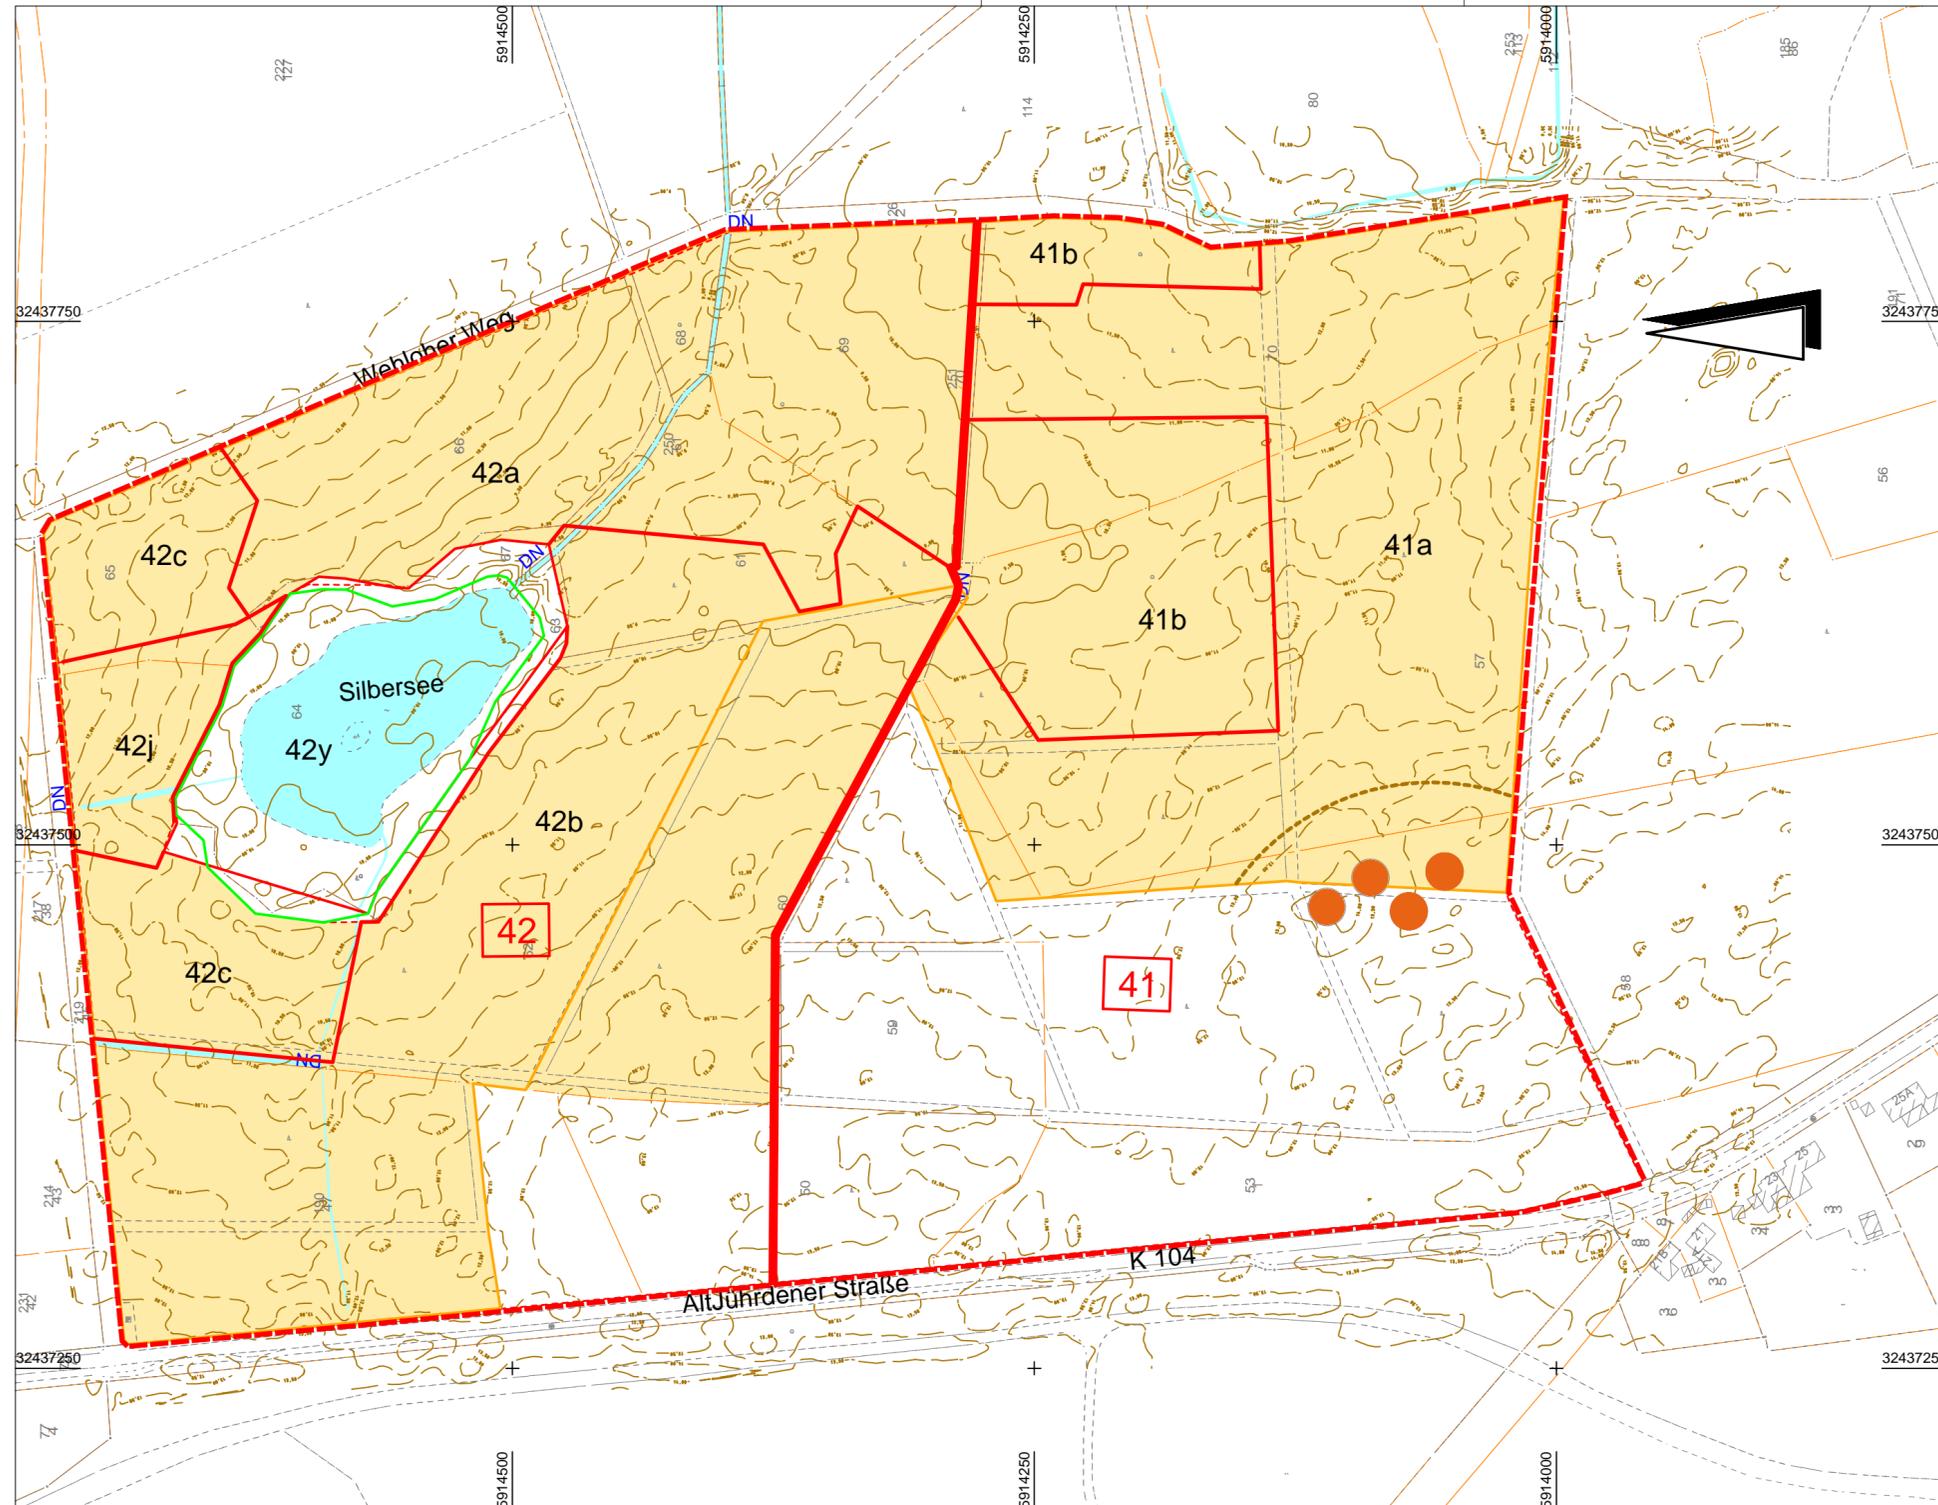

LEGENDE

-  SUCHRAUM
-  ABBAUWÜRDIGE LEHMVORKOMMEN
-  §30 BIOTOP SILBERSEE
-  HÜGELGRÄBER MIT 50M SCHUTZABSTAND
-  - 9.00 - HÖHENLINIEN
-  GEWÄSSER III. ORDNUNG
-  FORSTABTEILUNGSNUMMER

ÄNDERUNGEN	DATUM	NAME	INDEX

Grundlage: Auszug aus den Geobasisdaten des Landesamts für Geoinformation und Landesvermessung Niedersachsen © 2021 

URHEBERRECHTE AN ALLEN UNTERLAGEN BLEIBEN DEM PLANVERFASSER. VERVIELFÄLTIGUNGEN UND KOPIEN (AUCH TEILWEISE), SOWIE ZUGÄNGLICHMACHUNG ODER ÜBERLASSUNG AN DRITTE BEDÜRFTEN DER BESONDEREN GENEHMIGUNG.

BAUVORHABEN
LEHMABBAU SEGORN

BAUHERR / AUFTRAGGEBER
BOCKHORNER KLINKERZIEGELEI UHLHORN GMBH & CO. KG

PLANINHALT MASSSTAB
LEHMVORKOMMEN **1:2500**
FORSTGRENZEN UND RESTRIKTIONEN

PROJEKT-NR.	PROJEKTLTG.	BEARBEITUNG	GEPRÜFT	PLANSTAND	BLATT	ANL.-NR.
12052	SZ	SZ/NHI		GENEHMIGUNG	2	

PLANBEZEICHNUNG	DATUM	INDEX	INDEX-DATUM
12052_TBA_4_PL_LV_0201	20.05.2022		

PLANVERFASSER
 **Thalen Consult GmbH** INGENIEURE - ARCHITEKTEN - STADTPLANER
 Sitz der Gesellschaft: Urwaldstr. 39 26340 Neuenburg Tel: 0 44 52 - 9 16 - 0 Fax: 0 44 52 - 9 16 - 1 01 E-Mail: info@thalen.de
TIEFBAU / INFRASTRUKTUR