


Projekt: 12052, Plotdatei: LAG-B0-2500-1PLT, Maßstab: 1:2500, Plot: 29.08.22, -NH - 9/19
 CAD: \\vbq-tbsp\CARD\CARD\12052, Blatt: LAG-B0-2500, Fläche: 76,5 • 29,7 cm = 0,227 m²

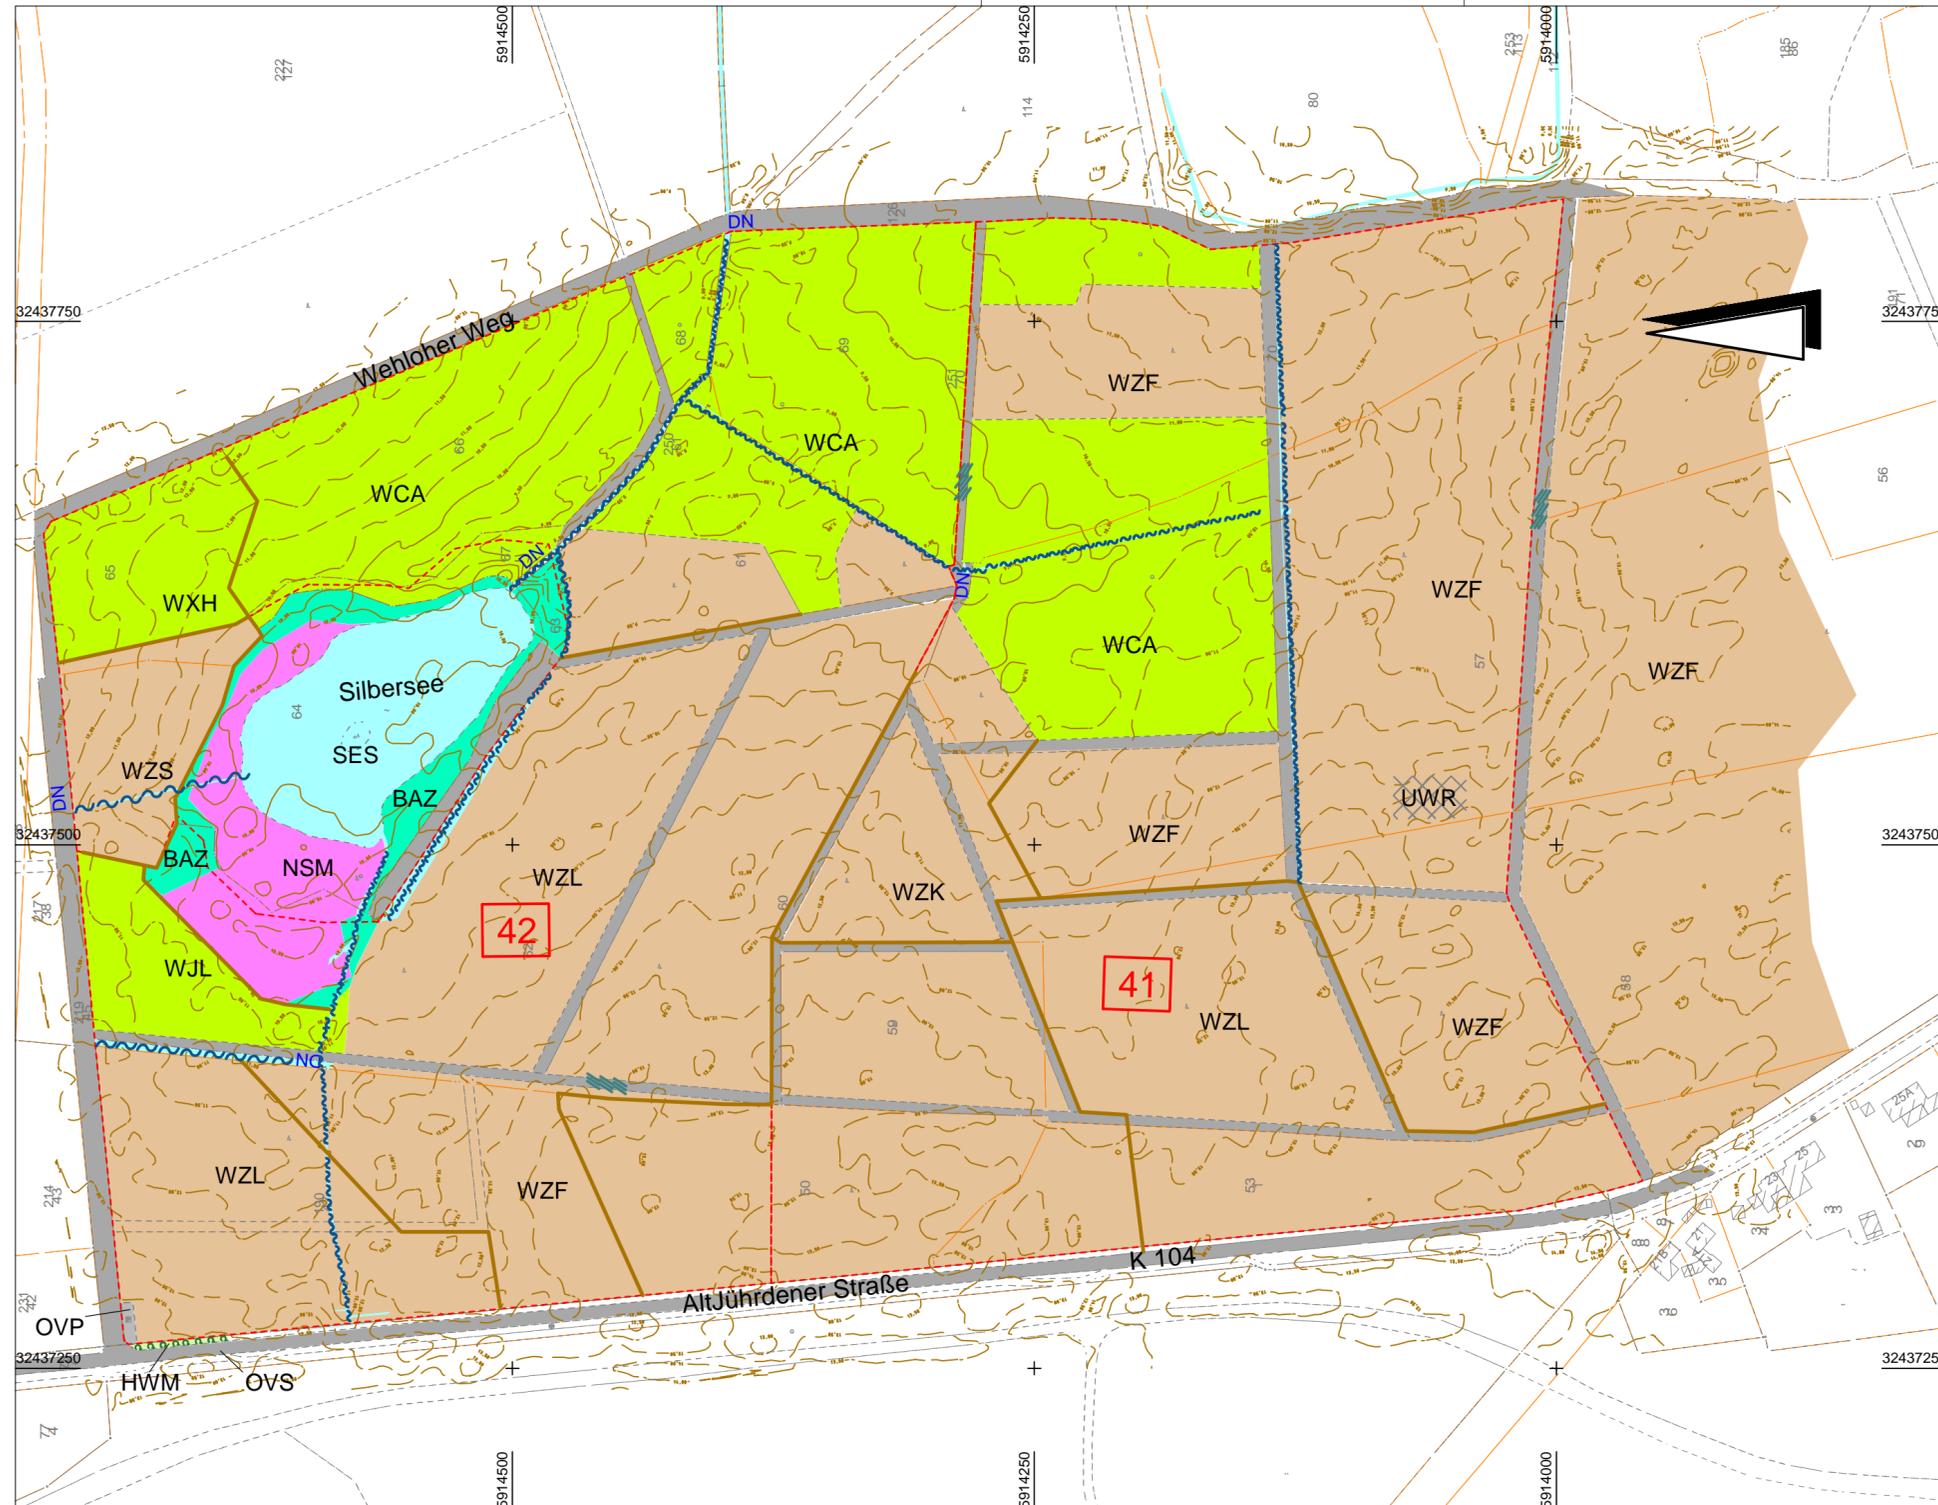

LEGENDE

- NADELFORST**
 - WZL = NADELFORST LÄRCHE
 - WZF = NADELFORST FICHTE
 - WZK = NADELFORST KIEFER
 - WZD = NADELFORST DOUGLASIE
 - WZS = NADELFORST SONSTIGE

- LAUBFORST**
 - WXH = LAUBFORST AUS HEIMISCHEN ARTEN
 - WJL = LAUBFORST JUNGBESTAND
 - WCA = EICHEN-HAINBUCHENWALD
MÄSSIG BASENREICHER, FEUCHTER BIS MITTLERER STANDORTE

- SES** NATURNAHER NÄHRSTOFFREICHER STAUTEICH
- BAZ** UFER- /WEIDENUFERGEBÜSCH
- NSM** MÄSSIG NÄHRSTOFFREICHES BINSENRIED
- UWR** WALDLICHTUNGSFLUR BASENREICHER STANDORTE
- NÄHRSTOFFREICHER GRABEN**
- OVR** WALDWEG/ SCHOTTERWEG
- OVS** STRASSE
- OVP** PARKFLÄCHE SCHOTTER
- WASSERGEFÜLLTE RADSPUREN**
- HWM** WALLHECKE

ÄNDERUNGEN	DATUM	NAME	INDEX

Grundlage: Auszug aus den Geobasisdaten des Landesamts für Geoinformation und Landesvermessung Niedersachsen © 2021

URHEBERRECHTE AN ALLEN UNTERLAGEN BLEIBEN DEM PLANVERFASSER. VERVIELFÄLTIGUNGEN UND KOPIEN (AUCH TEILWEISE), SOWIE ZUGÄNGLICHMACHUNG ODER ÜBERLASSUNG AN DRITTE BEDÜRFTEN DER BESONDEREN GENEHMIGUNG.

BAUVORHABEN
LEHMABBAU SEGORN

BAUHERR / AUFTRAGGEBER
BOCKHORNER KLINKERZIEGELEI UHLHORN GMBH & CO. KG

PLANINHALT MASSSTAB
BIOTOPSTRUKTUREN **1:2500**

PROJEKT-NR.	PROJEKTLTG.	BEARBEITUNG	GEPRÜFT	PLANSTAND	BLATT	ANL.-NR.
12052	SZ	SZ/NHI		GENEHMIGUNG	5	

PLANBEZEICHNUNG	DATUM	INDEX	INDEX-DATUM
12052_TBA_4_PL_BI_2505	20.05.2022		

PLANVERFASSER
Thalen Consult GmbH INGENIEURE - ARCHITEKTEN - STADTPLANER
 Sitz der Gesellschaft: Urwaldstr. 39 26340 Neuenburg Tel: 0 44 52 - 9 16 - 0 Fax: 0 44 52 - 9 16 - 1 01 E-Mail: info@thalen.de
TIEFBAU / INFRASTRUKTUR