

Präambel

Auf Grund des § 1 Abs. 3 des Baugesetzbuches (BauGB) und des § 58 (2) Satz 1 Nr. 2 des Niedersächsischen Kommunalverfassungsgesetzes hat der Rat der Stadt Varel diese 46. Flächennutzungsplanänderung, bestehend aus der Planzeichnung, beschlossen. Die Flächennutzungsplanänderung wird hiermit ausgefertigt.

Varel, den

.....
Bürgermeister

Verfahrensvermerke

Planunterlage

Kartengrundlage: Liegenschaftskarte
 Maßstab: 1 : 1.000 im Original
 Quelle: Auszug aus den Geobasisdaten der Niedersächsischen Vermessungs- und Katasterverwaltung,
 © 2021 LGLN
 Landesamt für Geoinformation und Landesvermessung
 Niedersachsen (LGLN), Regionaldirektion Aurich

Planverfasser

Die 46. Flächennutzungsplanänderung wurde ausgearbeitet von der NWP Planungsgesellschaft mbH, Escherweg 1, 26121 Oldenburg.

Oldenburg, den

.....
(Unterschrift)

Aufstellungsbeschluss

Der Rat/VA der Stadt Varel hat in seiner Sitzung am die Aufstellung der 46. Flächennutzungsplanänderung beschlossen. Der Aufstellungsbeschluss ist gemäß § 2 Abs. 1 BauGB am ortsüblich bekannt gemacht.

Varel, den

.....
Bürgermeister

Öffentliche Auslegung

Der Rat/VA der Stadt Varel hat in seiner Sitzung am dem Entwurf der 46. Flächennutzungsplanänderung und der Begründung zugestimmt und seine öffentliche Auslegung gemäß § 3 Abs. 2 BauGB/ § 4a Abs.3, Satz 1 i. V. m. § 3 Abs. 2 BauGB beschlossen.

Ort und Dauer der öffentlichen Auslegung wurden am ortsüblich bekannt gemacht.

Der Entwurf der 46. Flächennutzungsplanänderung mit der Begründung und die wesentlichen, bereits vorliegenden umweltbezogenen Stellungnahmen haben vom bis gemäß § 3 Abs. 2 BauGB öffentlich ausgelegt.

Varel, den

.....
Bürgermeister

Feststellungsbeschluss

Der Rat der Stadt Varel hat nach Prüfung der Stellungnahmen gemäß § 3 Abs. 2 BauGB die 46. Flächennutzungsplanänderung nebst Begründung in seiner Sitzung am beschlossen.

Varel, den

.....
Bürgermeister

Genehmigung

Die 46. Flächennutzungsplanänderung ist mit Verfügung (Az.:) vom heutigen Tage mit Maßgaben/ unter Auflagen/ mit Ausnahme der durch kenntlich gemachten Teile gemäß § 6 BauGB genehmigt.

....., den

.....
Landkreis Friesland
Der Landrat
Im Auftrage:

Beitrittsbeschluss



Der Rat der Stadt Varel ist den in der Genehmigungsverfügung vom (Az.: s.o.) aufgeführten Maßgaben/ Auflagen/ Ausnahmen in seiner Sitzung am beigetreten.

Die 46. Flächennutzungsplanänderung und die Begründung haben wegen der Maßgaben/ Auflagen gemäß § 4a Abs. 3, Satz 1 i. V. m. § 3 Abs. 2 BauGB vom bis öffentlich ausgelegt.

Ort und Dauer der öffentlichen Auslegung wurden am ortsüblich bekannt gemacht.

Varel, den

.....
Bürgermeister

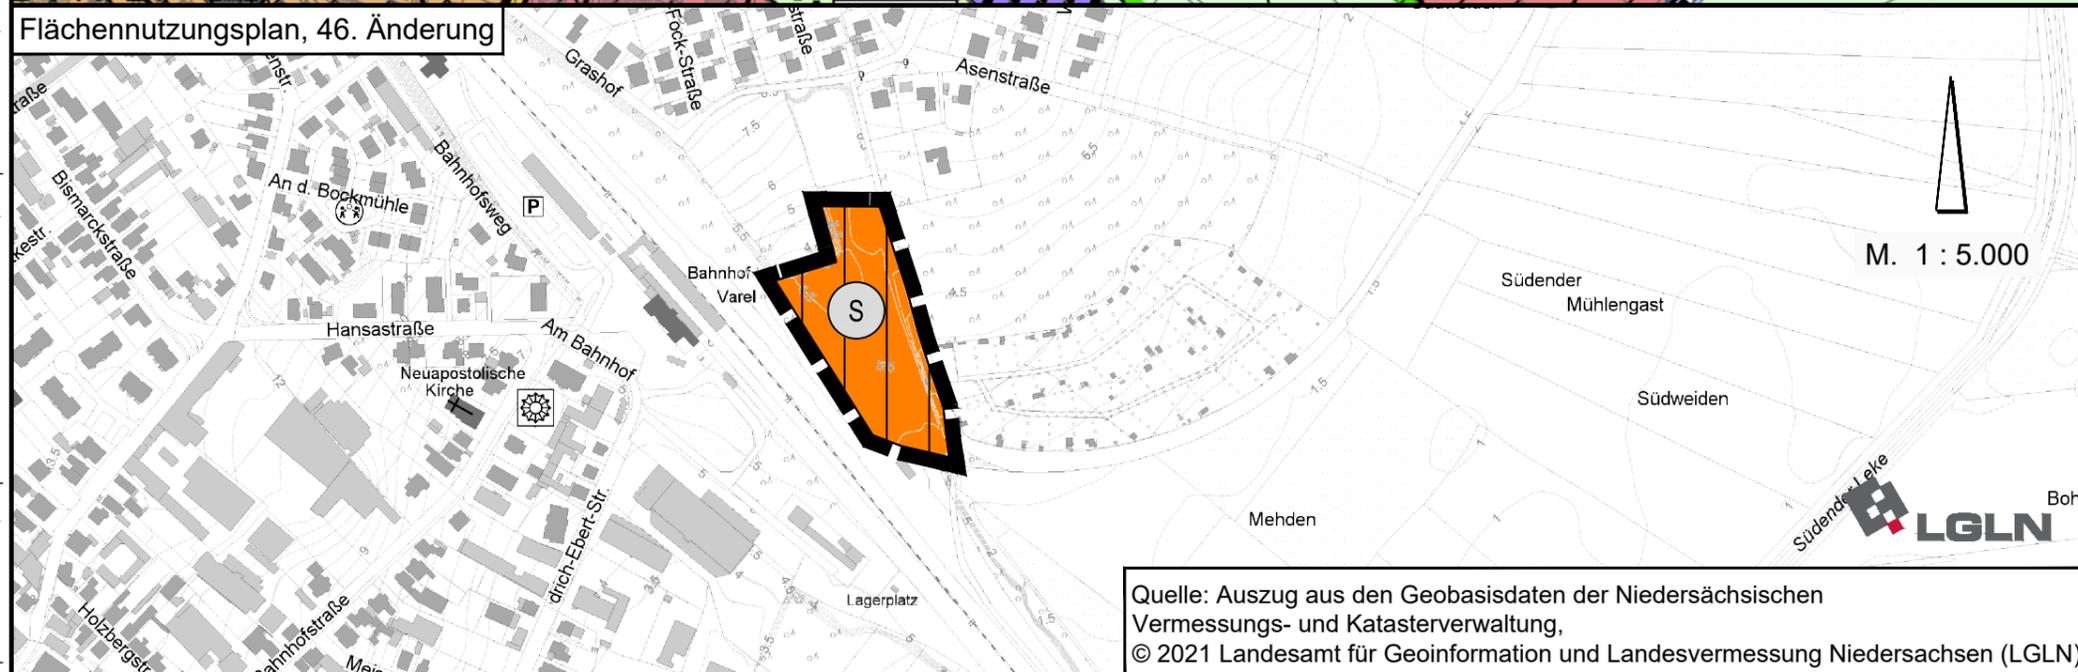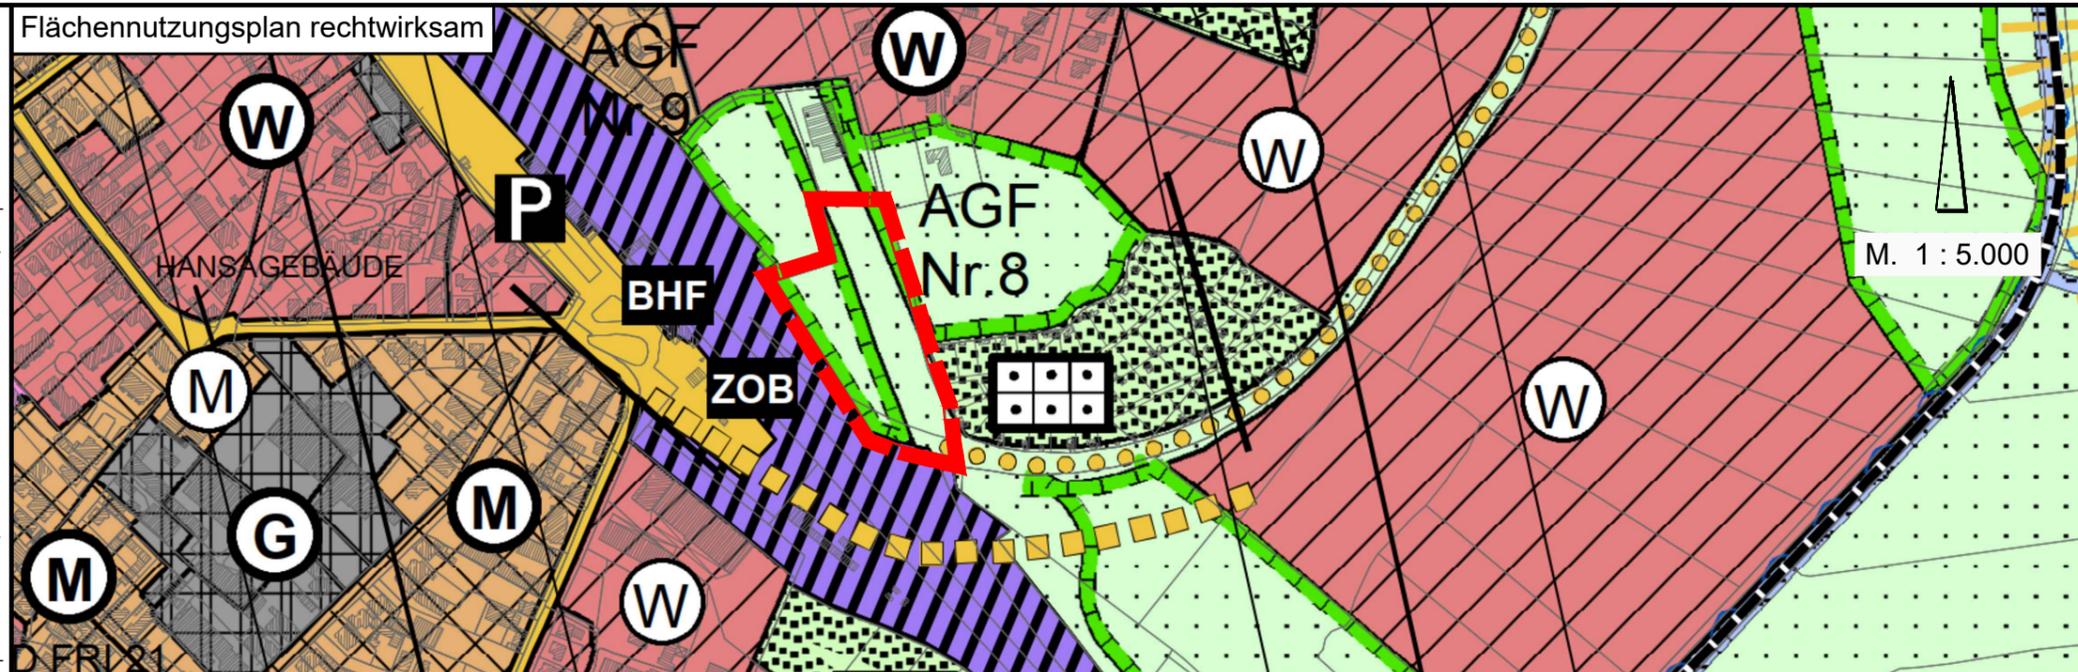

Quelle: Auszug aus den Geobasisdaten der Niedersächsischen Vermessungs- und Katasterverwaltung,
 © 2021 Landesamt für Geoinformation und Landesvermessung Niedersachsen (LGLN)

Bekanntmachung

Die Erteilung der Genehmigung der 46. Flächennutzungsplanänderung ist gemäß § 6 Abs. 5 BauGB am im/ in bekannt gemacht worden.

Die 46. Flächennutzungsplanänderung ist damit am wirksam geworden.

Varel, den

.....
Bürgermeister

Verletzung von Vorschriften

Innerhalb eines Jahres nach Wirksamwerden der 46. Flächennutzungsplanänderung ist die Verletzung von Vorschriften beim Zustandekommen der 46. Flächennutzungsplanänderung und der Begründung nicht geltend gemacht worden.

Varel, den

.....
Bürgermeister

Planzeichenerklärung

Sonderbaufläche, Zweckbestimmung: Photovoltaik - Freiflächenanlage

Geltungsbereich der FNP-Änderung

STADT VAREL

46. Flächennutzungsplanänderung

Stand: Juli 2022

ENTWURF
zum Feststellungsbeschluss