


Nutzungsänderung/Umbau Lager zu einer 2-Zimmer-Wohnung

Plaggenkrugstraße 5

Gemarkung Varel-Land, Flurstück 172/31 der Flur 32

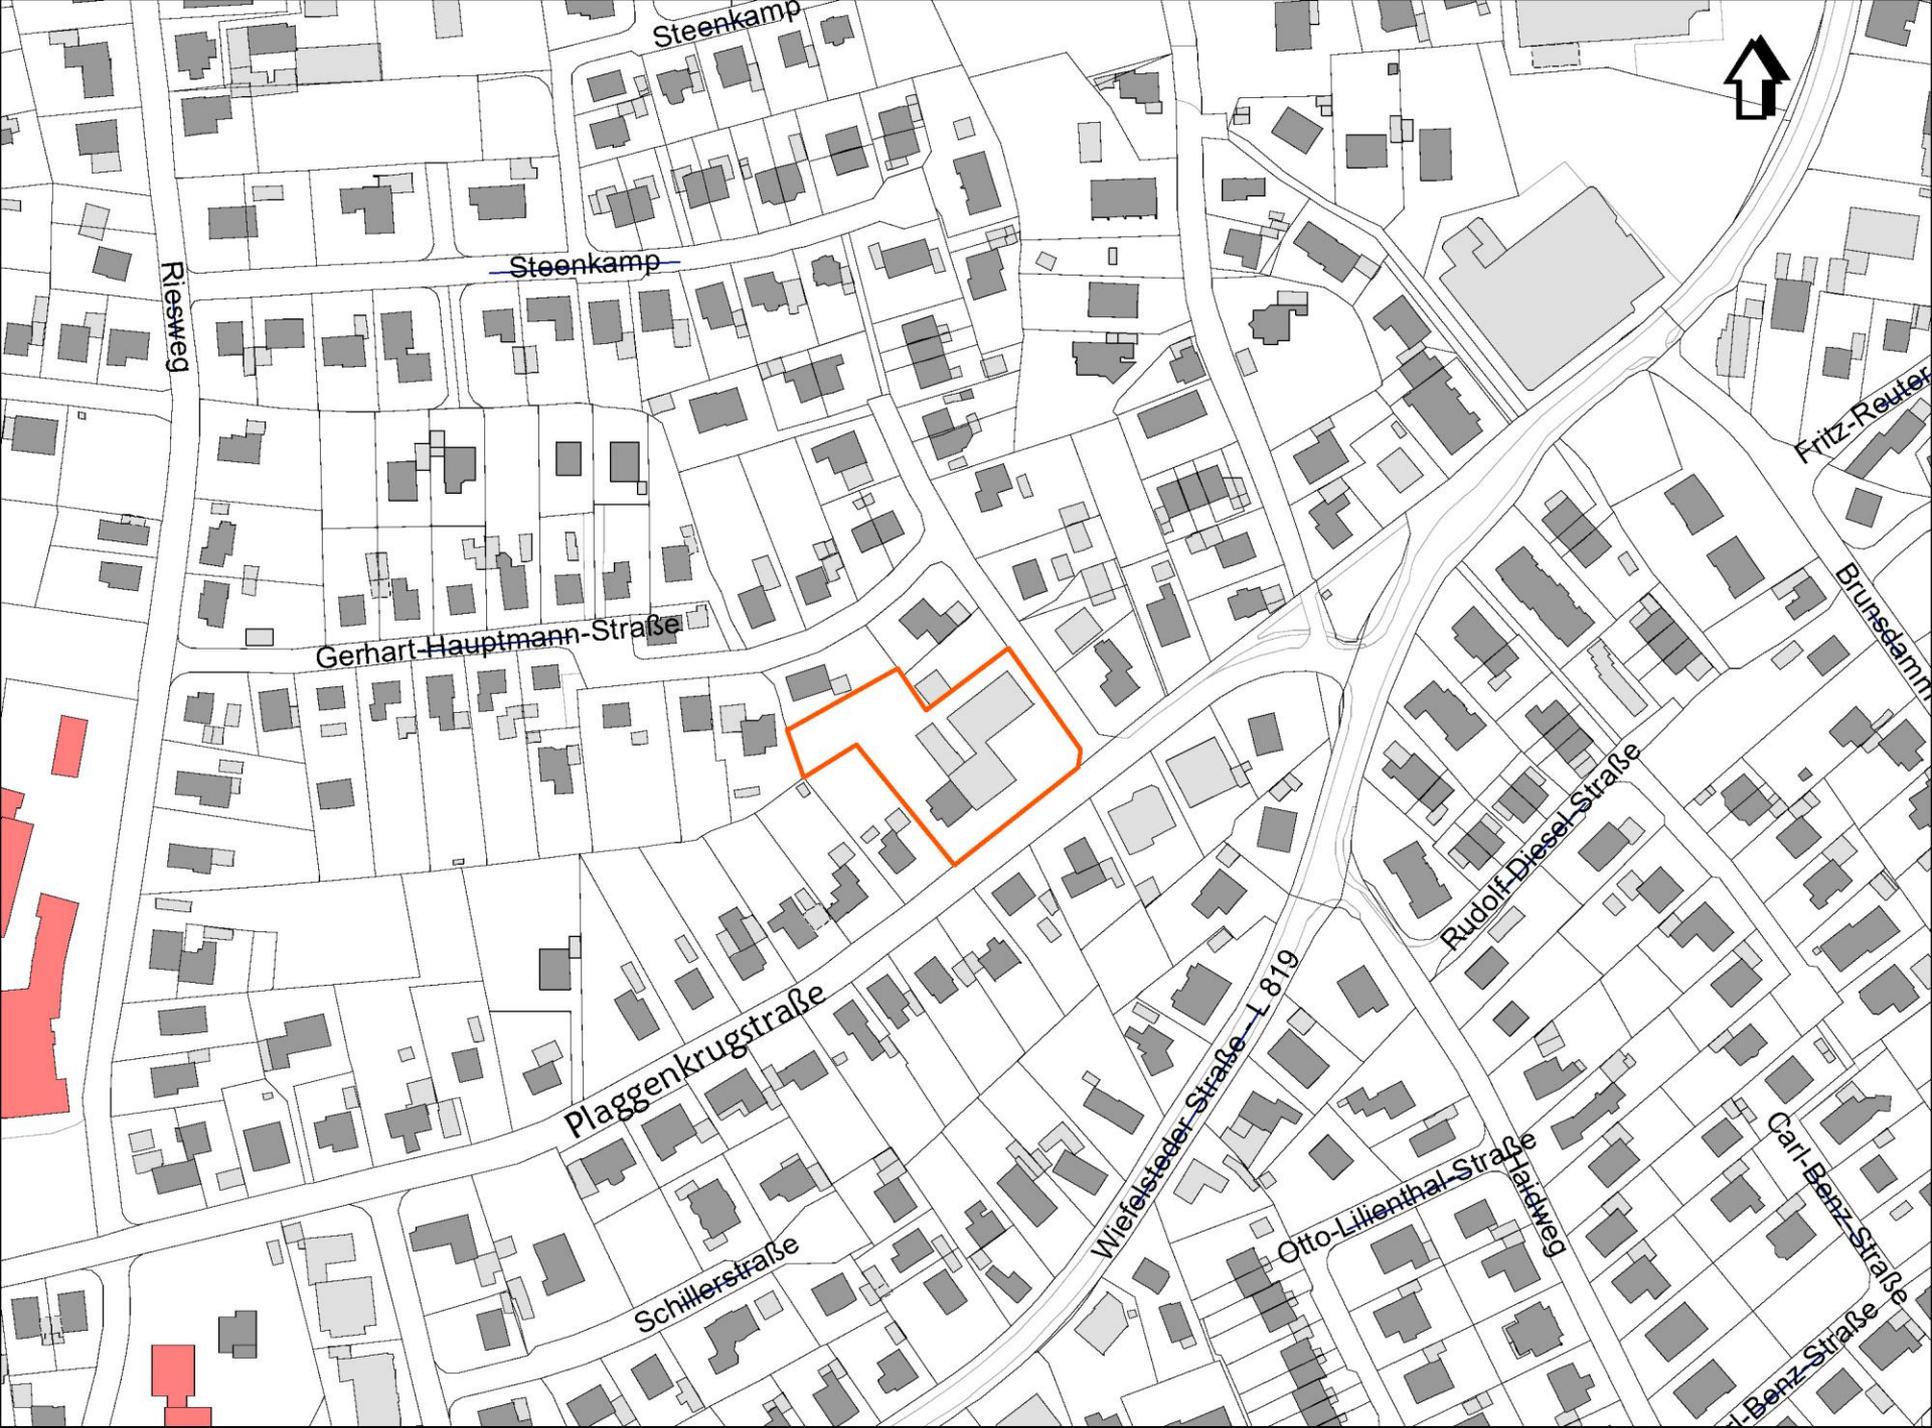

Steenkamp

Steenkamp

Riesweg

Gerhart-Hauptmann-Straße

Fritz-Reuter

Brunsenm

Rudolf-Diesel-Straße

Plaggenkrugstraße


Wiefelster-Straße L 819

Otto-Lilienthal-Straße

Schillerstraße

Carl-Benz-Straße

L-Benz-Straße

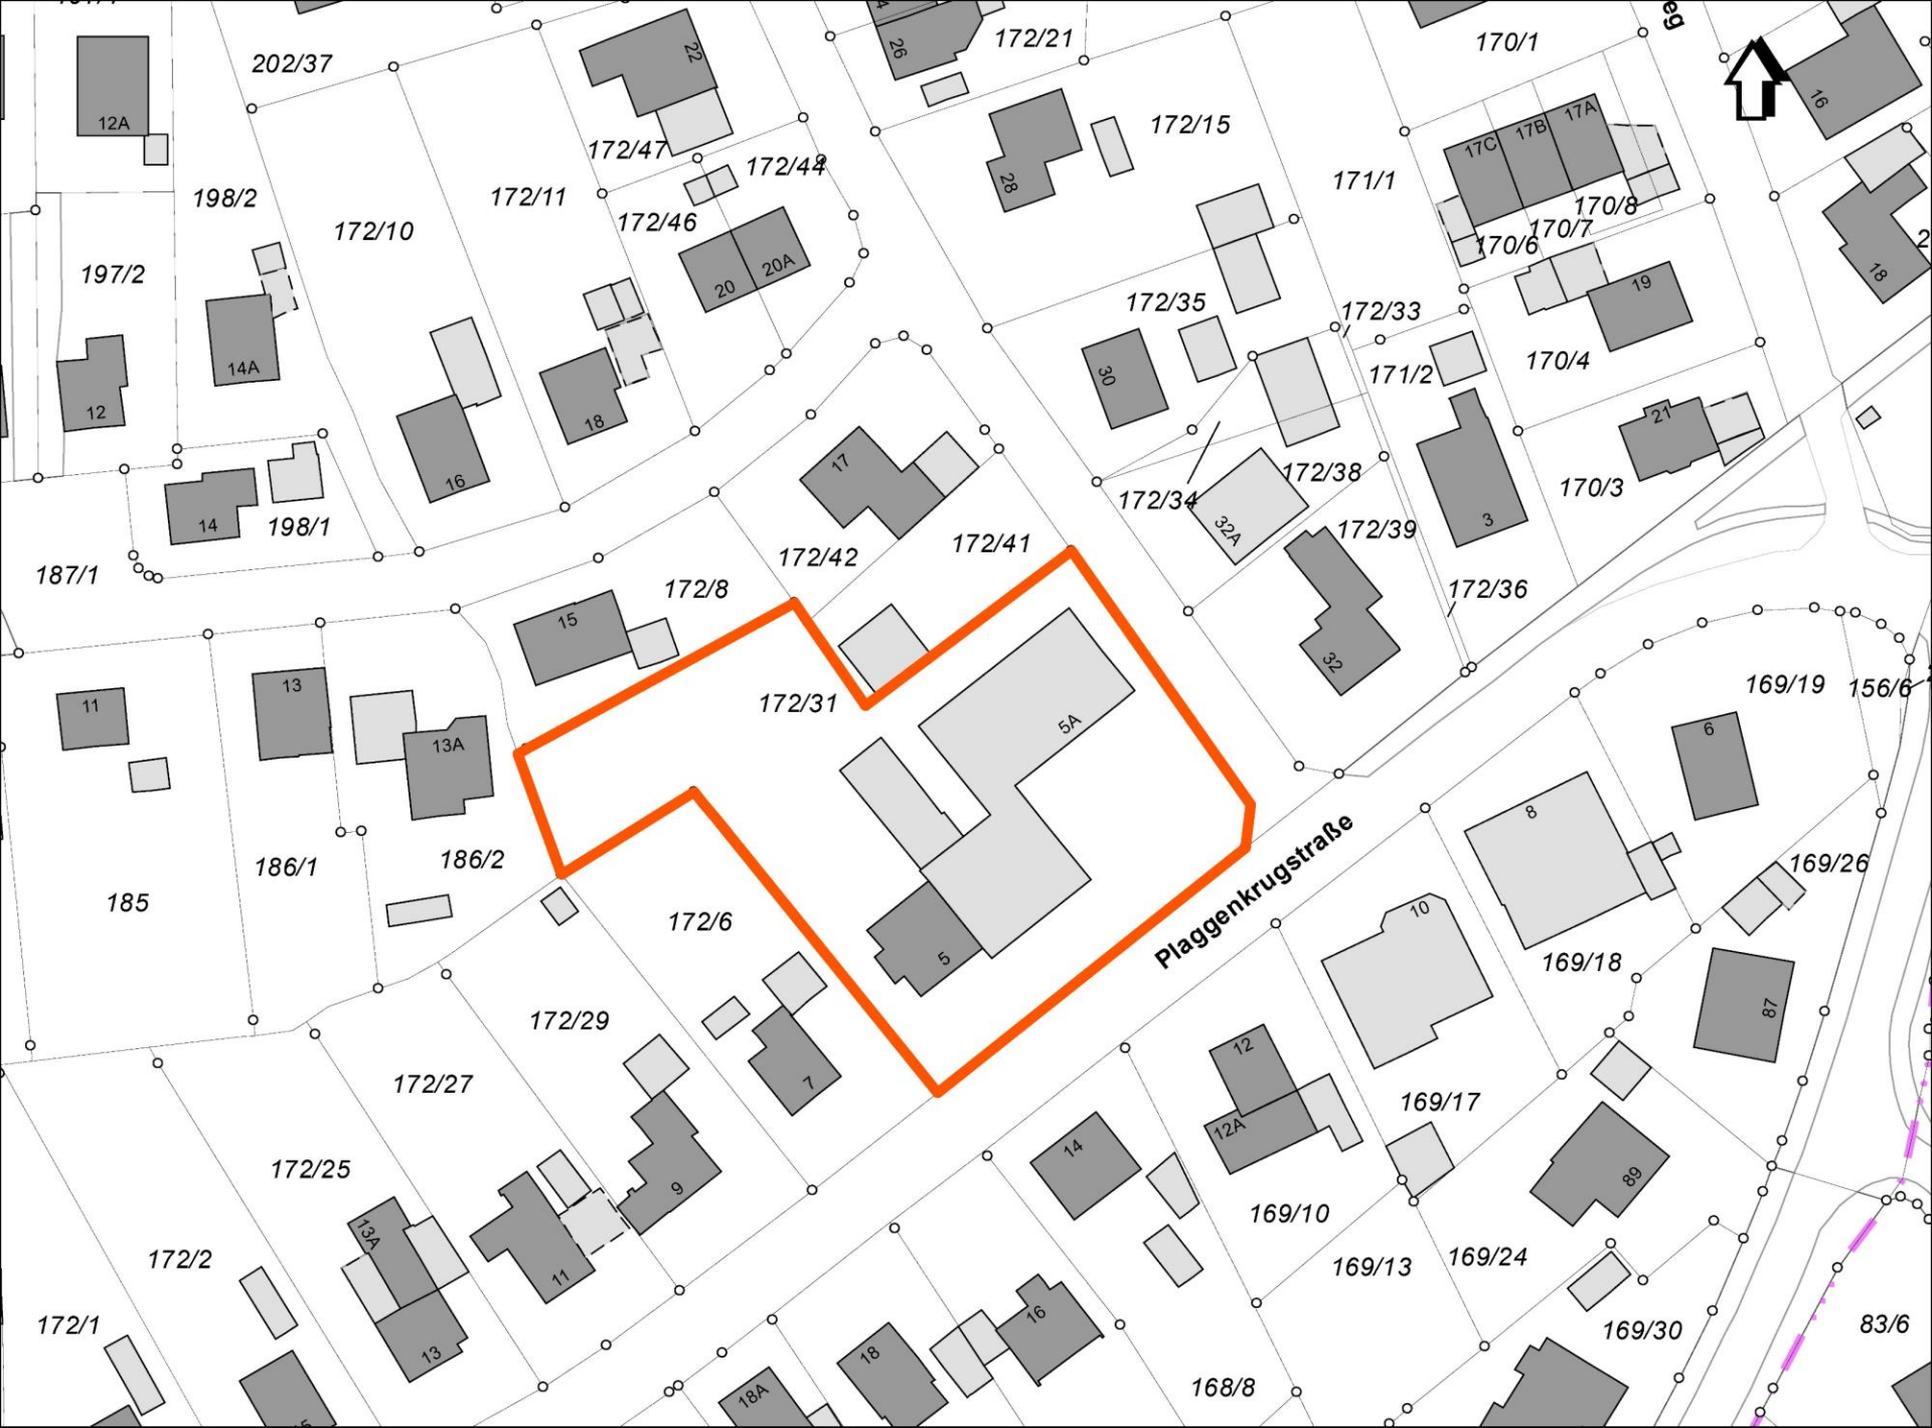



Plaggenkrugstraße




202/37
12A
198/2
197/2
12
14A
14
108/1
187/1
11
13
13A
186/1
186/2
185
172/29
172/27
172/25
172/2
172/1
172/10
172/11
172/47
172/44
172/46
20
20A
18
16
17
172/8
172/42
172/41
172/31
15
5A
172/6
172/29
172/27
172/25
172/2
172/1
172/15
172/21
170/1
17C
17B
17A
170/8
170/6
170/7
171/1
172/35
172/33
171/2
170/4
170/3
170/3
21
172/34
172/38
172/39
172/36
3
32
32A
169/19
156/6
169/26
6
169/18
87
169/17
169/10
169/13
169/24
169/30
89
83/6
168/8
169/8
169/18
169/17
169/10
169/13
169/24
169/30
89
83/6
168/8




aufgestellt am 26.02.2024

Legende:

- Bestand
- Abriss
- Neubau

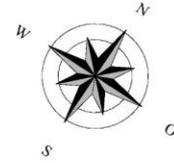

**2 Zimmer Wohnung
61 m²**

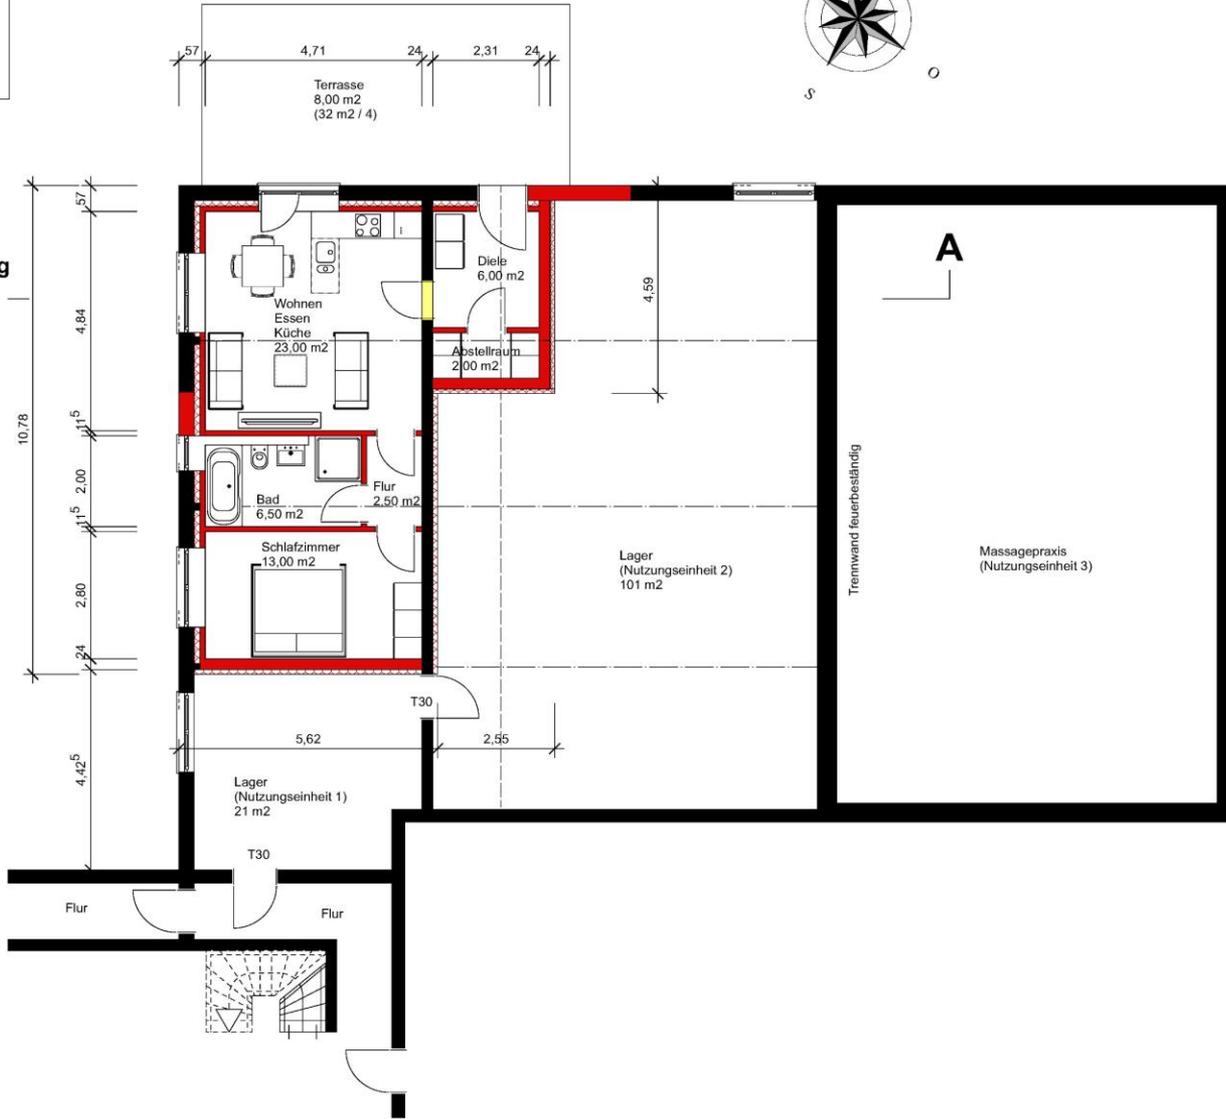

© copyright by Ulfers+Blank Architekten
 der Plannhalt ist urheberrechtlich geschützt

Projekt:
**Umbau Lager zu einer
 2 Zimmer Wohnung
 Plaggenkrugstraße
 26316 Varel**

Bauherr:

Plannhalt:
**Grundriss EG
 2-Zimmer-Whg. 61m²**

**Ulfers + Blank
 Architekten**

Varel:
 Dipl.-Ing. Antje Ulfers
 fon: 04451 956 401

Berlin:
 Dipl.-Ing. Angela Blank
 mobil: 0152 085 065 81


mail@UB-Architekten.de

www.UB-Architekten.de


Maßstab: 1:100	Erstellungsdatum: 26.02.24	Plan-Nr: E - 1
Planformat: A3 quer	Aktualisierung: -	Index: -

Legende:


- Bestand**
- Abriss**
- Neubau**

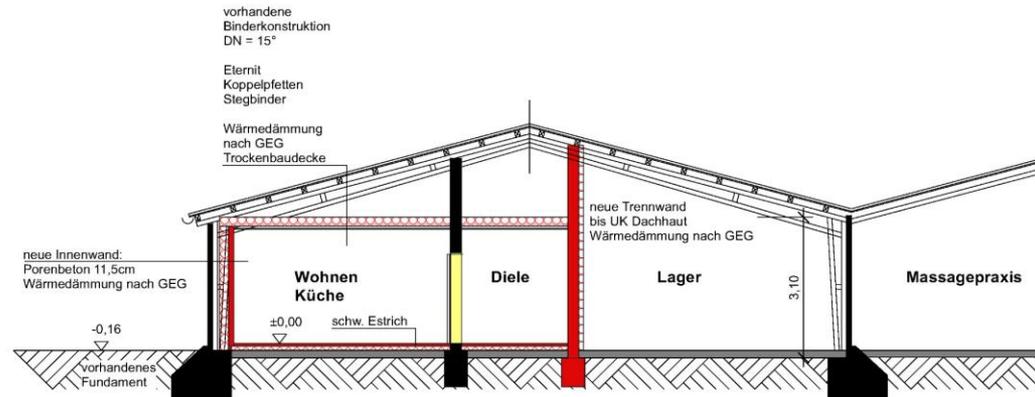

Schnitt A-A

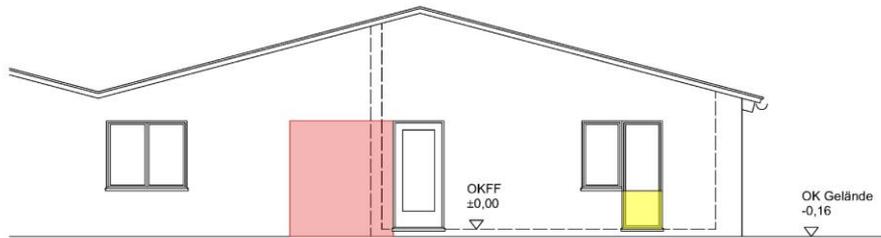

Ansicht Nord-West

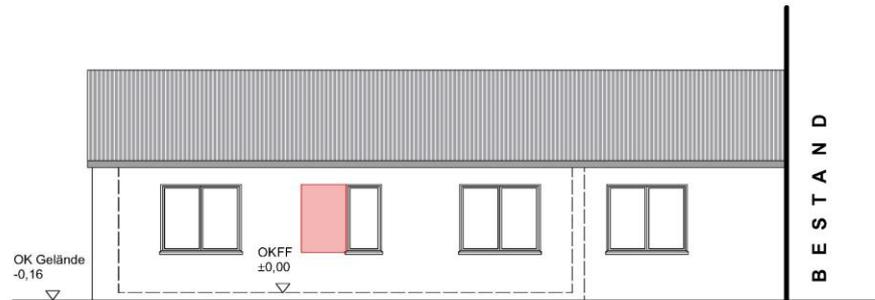

Ansicht Süd-West



© copyright by Ulfers+Blank Architekten
der Planinhalt ist urheberrechtlich geschützt

Projekt: Umbau Lager zu einer 2 Zimmer Wohnung Plaggenkrugstraße 26316 Varel
Bauherr:
Planimat:
Schnitt A-A Ansichten S-W und N-W

Ulfers + Blank
Architekten

Varel:
Dipl.-Ing. Antje Ulfers
fon: 04451 956 401

Berlin:
Dipl.-Ing. Angela Blank
mobil: 0152 085 065 81

mail@UB-Architekten.de

www.UB-Architekten.de

Maßstab: 1:100	Erstellungsdatum: 26.02.24	Plan-Nr: E - 2
Planformat: A3 quer	Aktualisierung: -	Index: -